


CROMIE PROSPETTI-STATO DI PROGETTO (sc. 1:100)

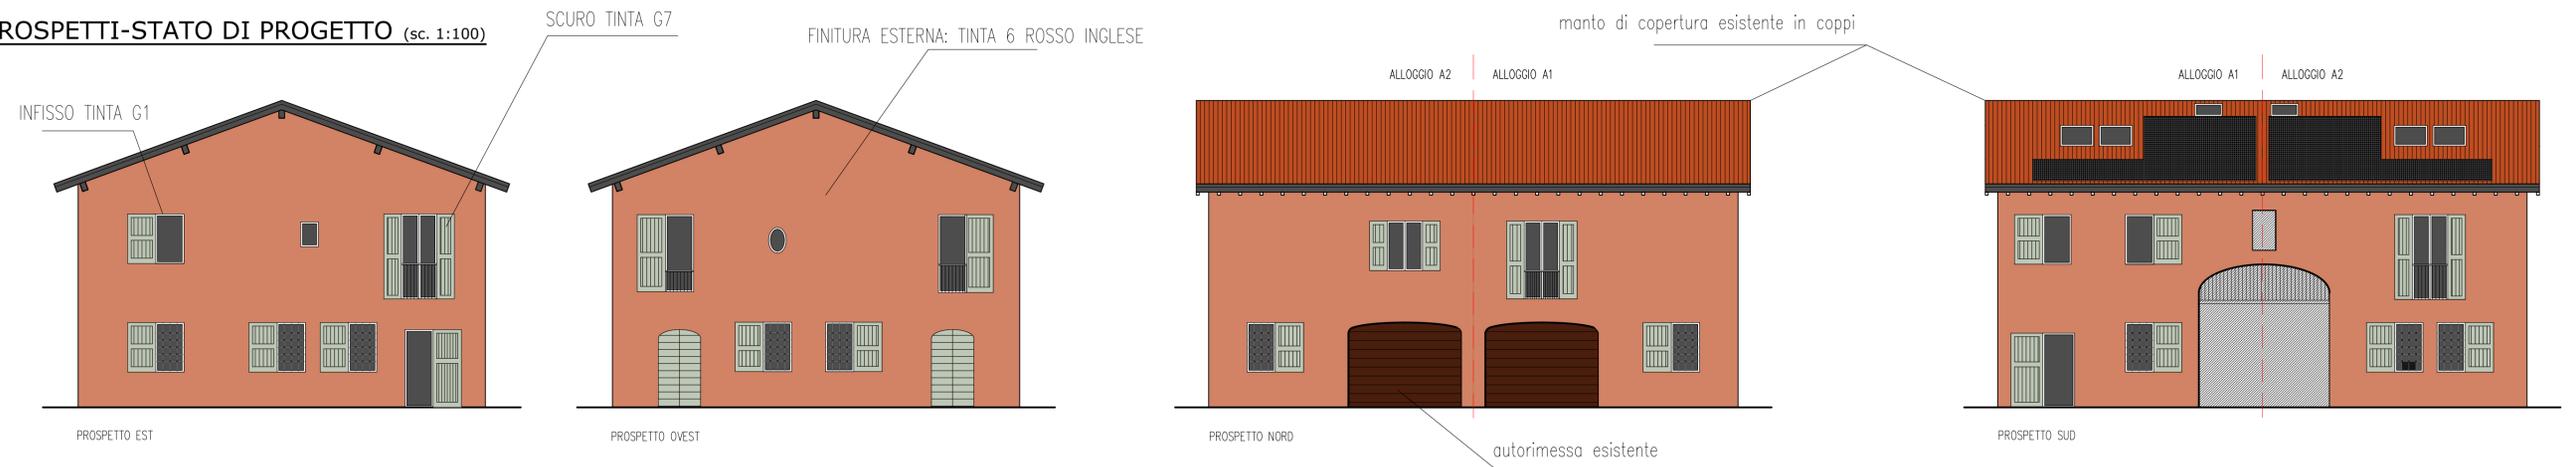

N.B. tinte pittura da ABACO DEI COLORI TRADIZIONALI LOCALI del comune di Rubiera

FOTO EDIFICI ADIACENTI




CAMPIONE COLORE SCURI



CAMPIONE COLORE ESTERNO

CROMIE PROSPETTI - STATO DI VARIANTE (sc. 1:100)

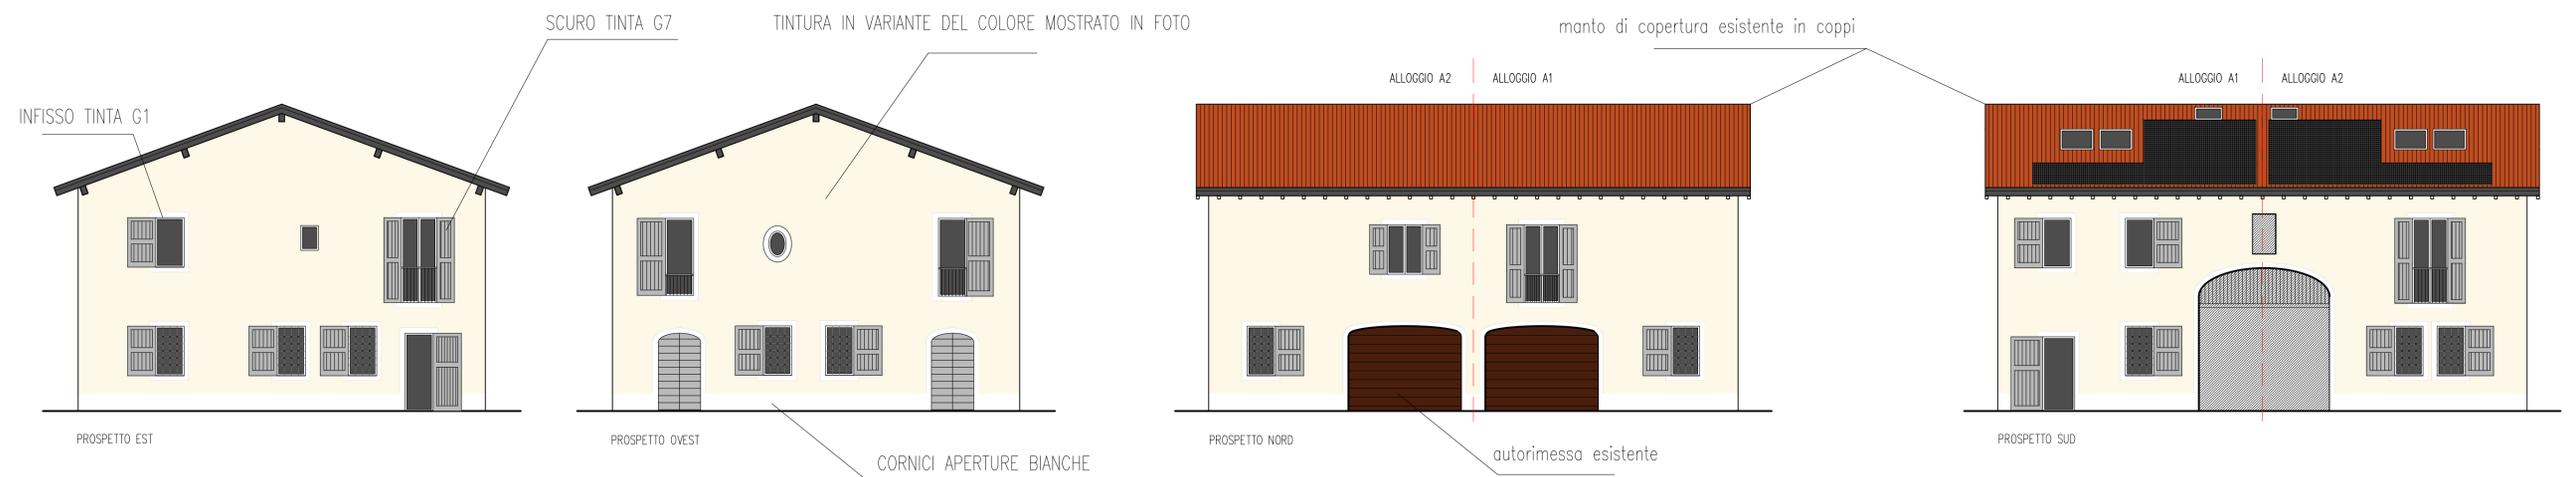

Ci si riserva a termini di legge la proprietà di questo disegno con divieto di riproduzione o di renderlo comunque noto a terzi senza approvazione scritta.			
<p>STUDIO CAPELLARI ASSOCIATI Via Galvani 10 - Rubiera (RE) 41017 Rubiera (MO) Tel. +39 0529 86 819 info@studiocapellari.com C.F. n. P.I. 03197190168</p>	Dott. Ing. Luca Capellari BIM MANAGER (certificato ICMQ n° 720-08007) INGEGNERE ESPERTO IN STRUTTURE (MNB-3036-IT20) Coordinatore sicurezza Cell. 399 43 08 856		IL TECNICO Dott. Ing. Luca Capellari
	Dott. Ing. Alberto Capellari INGEGNERE ESPERTO IN STRUTTURE (MNB-2875-IT20) Cell. 334 32 39 186		
NOME FILE: EDIFICIO A.dwg	UBICAZIONE: Via Viareggio 19 - RUBIERA (RE)	PROGETTO: VARIANTE AL TITOLO ABILITATIVO IN CORSO CILA PRATICA 15470	
OGGETTO: STATO DI VARIANTE INTERVENTI E CROMIE PROSPETTI	DATA: 26/04/2022	SCALA: 1:100	TAVOLA: 01