


CROMIE PROSPETTI - STATO DI PROGETTO (sc. 1:100)

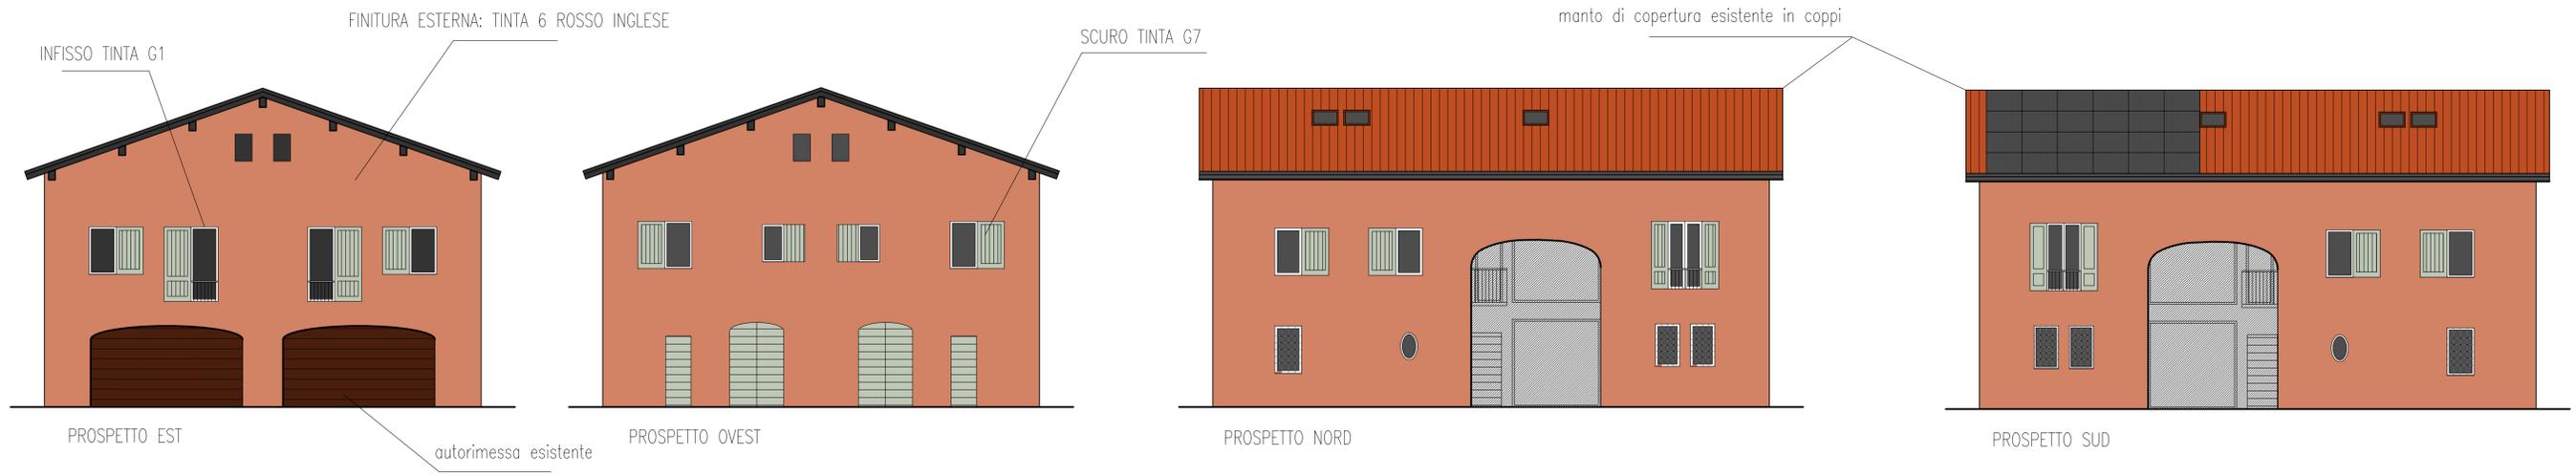

N.B. tinte pittura da ABACO DEI COLORI TRADIZIONALI LOCALI del comune di Rubiera

FOTO EDIFICI ADIACENTI




CAMPIONE COLORE SCURI



CAMPIONE COLORE ESTERNO

CROMIE PROSPETTI - STATO DI VARIANTE (sc. 1:100)

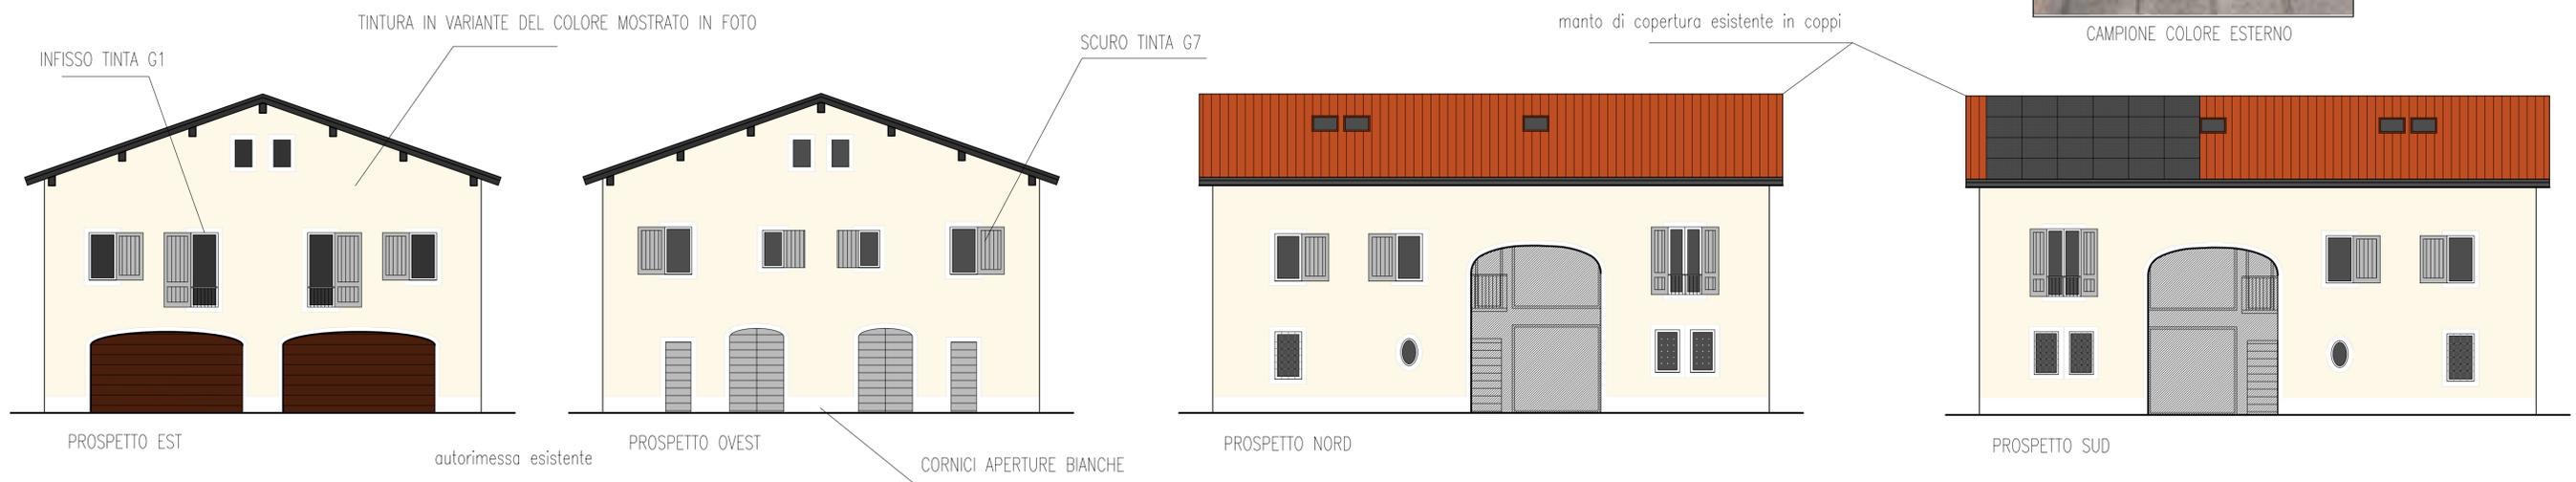

Ci si riserva a termini di legge la proprietà di questo disegno con divieto di riproduzione o di renderlo comunque noto a terzi senza approvazione scritta.				
 <p>STUDIO CAPELLARI ASSOCIATI Via Galvani 10 - Rubiera (RE) 41017 Marandisa (MO) Tel. +39 0529 48 4119 info@studiocapellari.com C.F. n° 01397190168</p>	Dott. Ing. Luca Capellari BIM MANAGER (certificato ICMQ n° 20-08007) INGEGNERE ESPERTO IN STRUTTURE (MNB-3036-1720) Coordinatore sicurezza Cef. 339-43 02 856		IL TECNICO Dott. Ing. Alberto Capellari INGEGNERE ESPERTO IN STRUTTURE (MNB-2875-1720) Cef. 334-32 39 186	IL COMMITTENTE <p style="text-align: center;">LAURO CAMPANA</p>
	Dott. Ing. Giorgia Romito BIM COORDINATOR (certificato ICMQ n° 20-08552) Coordinatore sicurezza Cef. 335-14 56 813		NOME FILE: EDIFICIO B.dwg	UBICAZIONE: Via Viareggio 19 - RUBIERA (RE)
OGGETTO: STATO DI VARIANTE INTERVENTI E CROMIE PROSPETTI	DATA: 26/04/2022	SCALA: 1:100	TAVOLA: 01	