




SEZIONE LONGITUDINALE

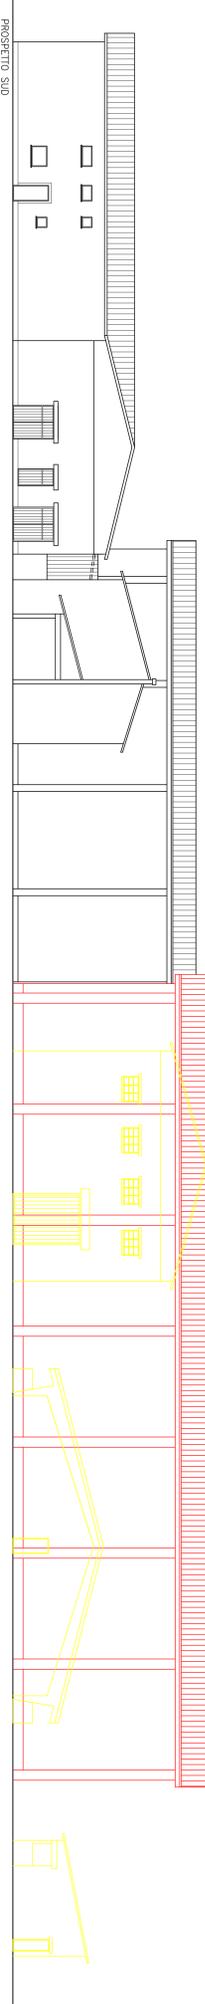


PROSPETTO SUD

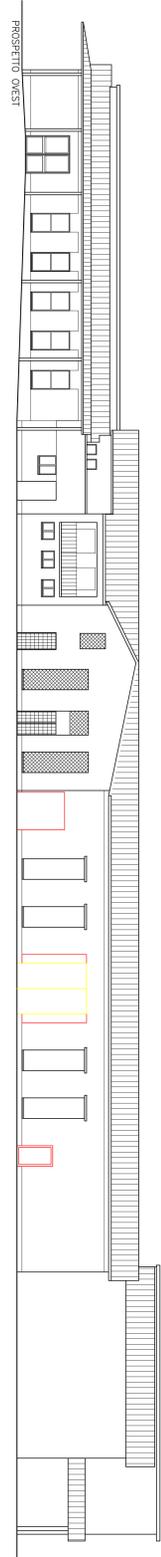


PROSPETTO OVEST

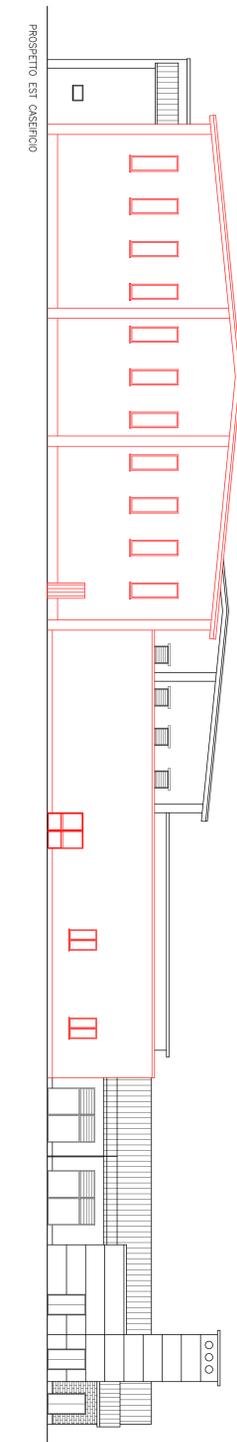


PROSPETTO EST OSEFFICIO

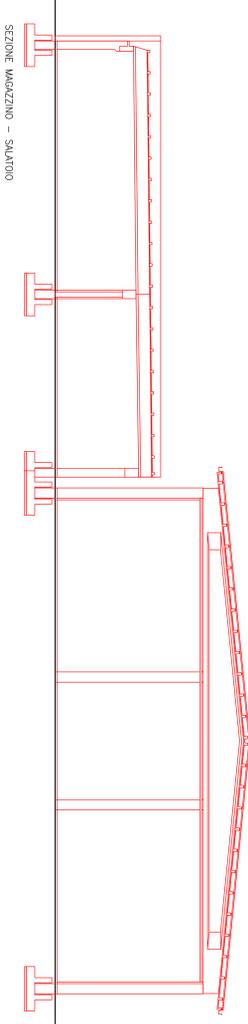

SEZIONE MAGAZZINO - SALOTTO

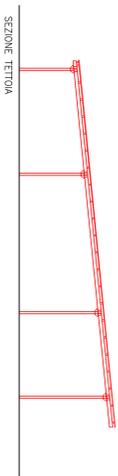

SEZIONE TETTOIA

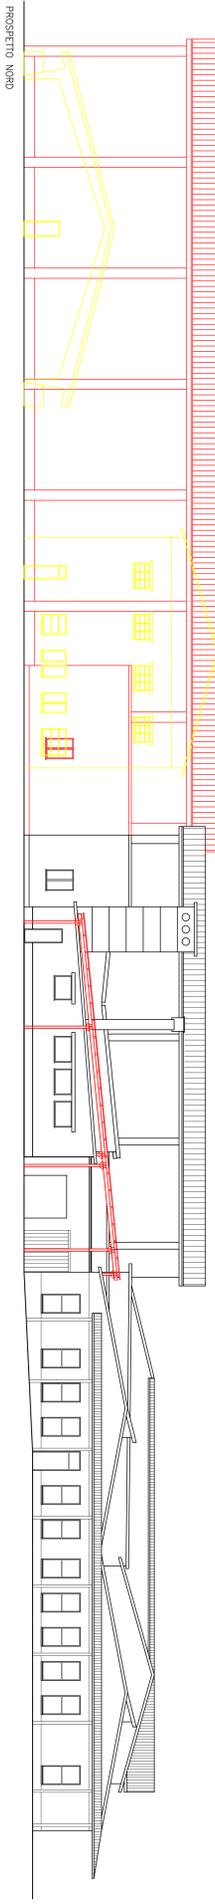

PROSPETTO NORD

Studio di Ingegneria e Architettura Ingg. Tomino Rivieri Arch. Francesca Rivieri				20100 Biadene della Battaglia Via Dalmata, 4/A tel. fax 0427 208975		cell. 348 282841 cell. 347 727018 e-mail: studio.rivieri@studialdi.it		SCALA 1:200
COMMITTENTE NOVA LATTERIA FONTANA SCA Via Fontana, 12 - RIVERA		DATA 31/03/2022		N. 04		N. 04		TAVOLA 3GR
PROGETTO DEMOLIZIONE DI PORCILE E REALIZZAZIONE DI MAGAZZINO PER STAGIONATURA FORMAGGIO PRAMIGIANO REGGIANO		DESCRIZIONE		DATA		DATA		PROGETTISTA
AUTORE/ARCHITETTO PROSPETTI - SEZIONI		AUTORE		SOVRAPPORZIONE		DATA		DATA