



ESTRATTO DI MAPPA - COMUNE DI RUBIERA - FG 21, MP 44
 N
 SCALA 1:1000



ESTRATTO DEL REGOLAMENTO URBANISTICO EDILIZIO (RUE) - COMUNE DI RUBIERA
 N
 SCALA 1:1000

LEGENDA

Ambiti specializzati per attività produttive consolidati


- AP1 - Sub ambiti per attività artigianali-industriali di rilievo comunale consolidati
- AP2 - Sub ambiti per attività direzionali-terziarie e per attività tecnico-distributive di rilievo comunale consolidati
- AP3 - Sub ambiti per attività turistico alberghiere consolidate
- AP4 - Sub ambiti per impianti ceramici consolidati
- AP5 - Sub ambiti per attività produttive del previgente P.R.G. in corso di attuazione

AMBITI SOGGETTI A TUTELA PAESAGGISTICA AI SENSI DEGLI ARTT. 136 - 142 DEL D.Lgs. 42/2004

- Perimetro area vincolata con D.M. del 1/8/1985 (Zona del Parco del Fiume Secchia)



ORTOFOTO
 N
 SCALA 1:1000

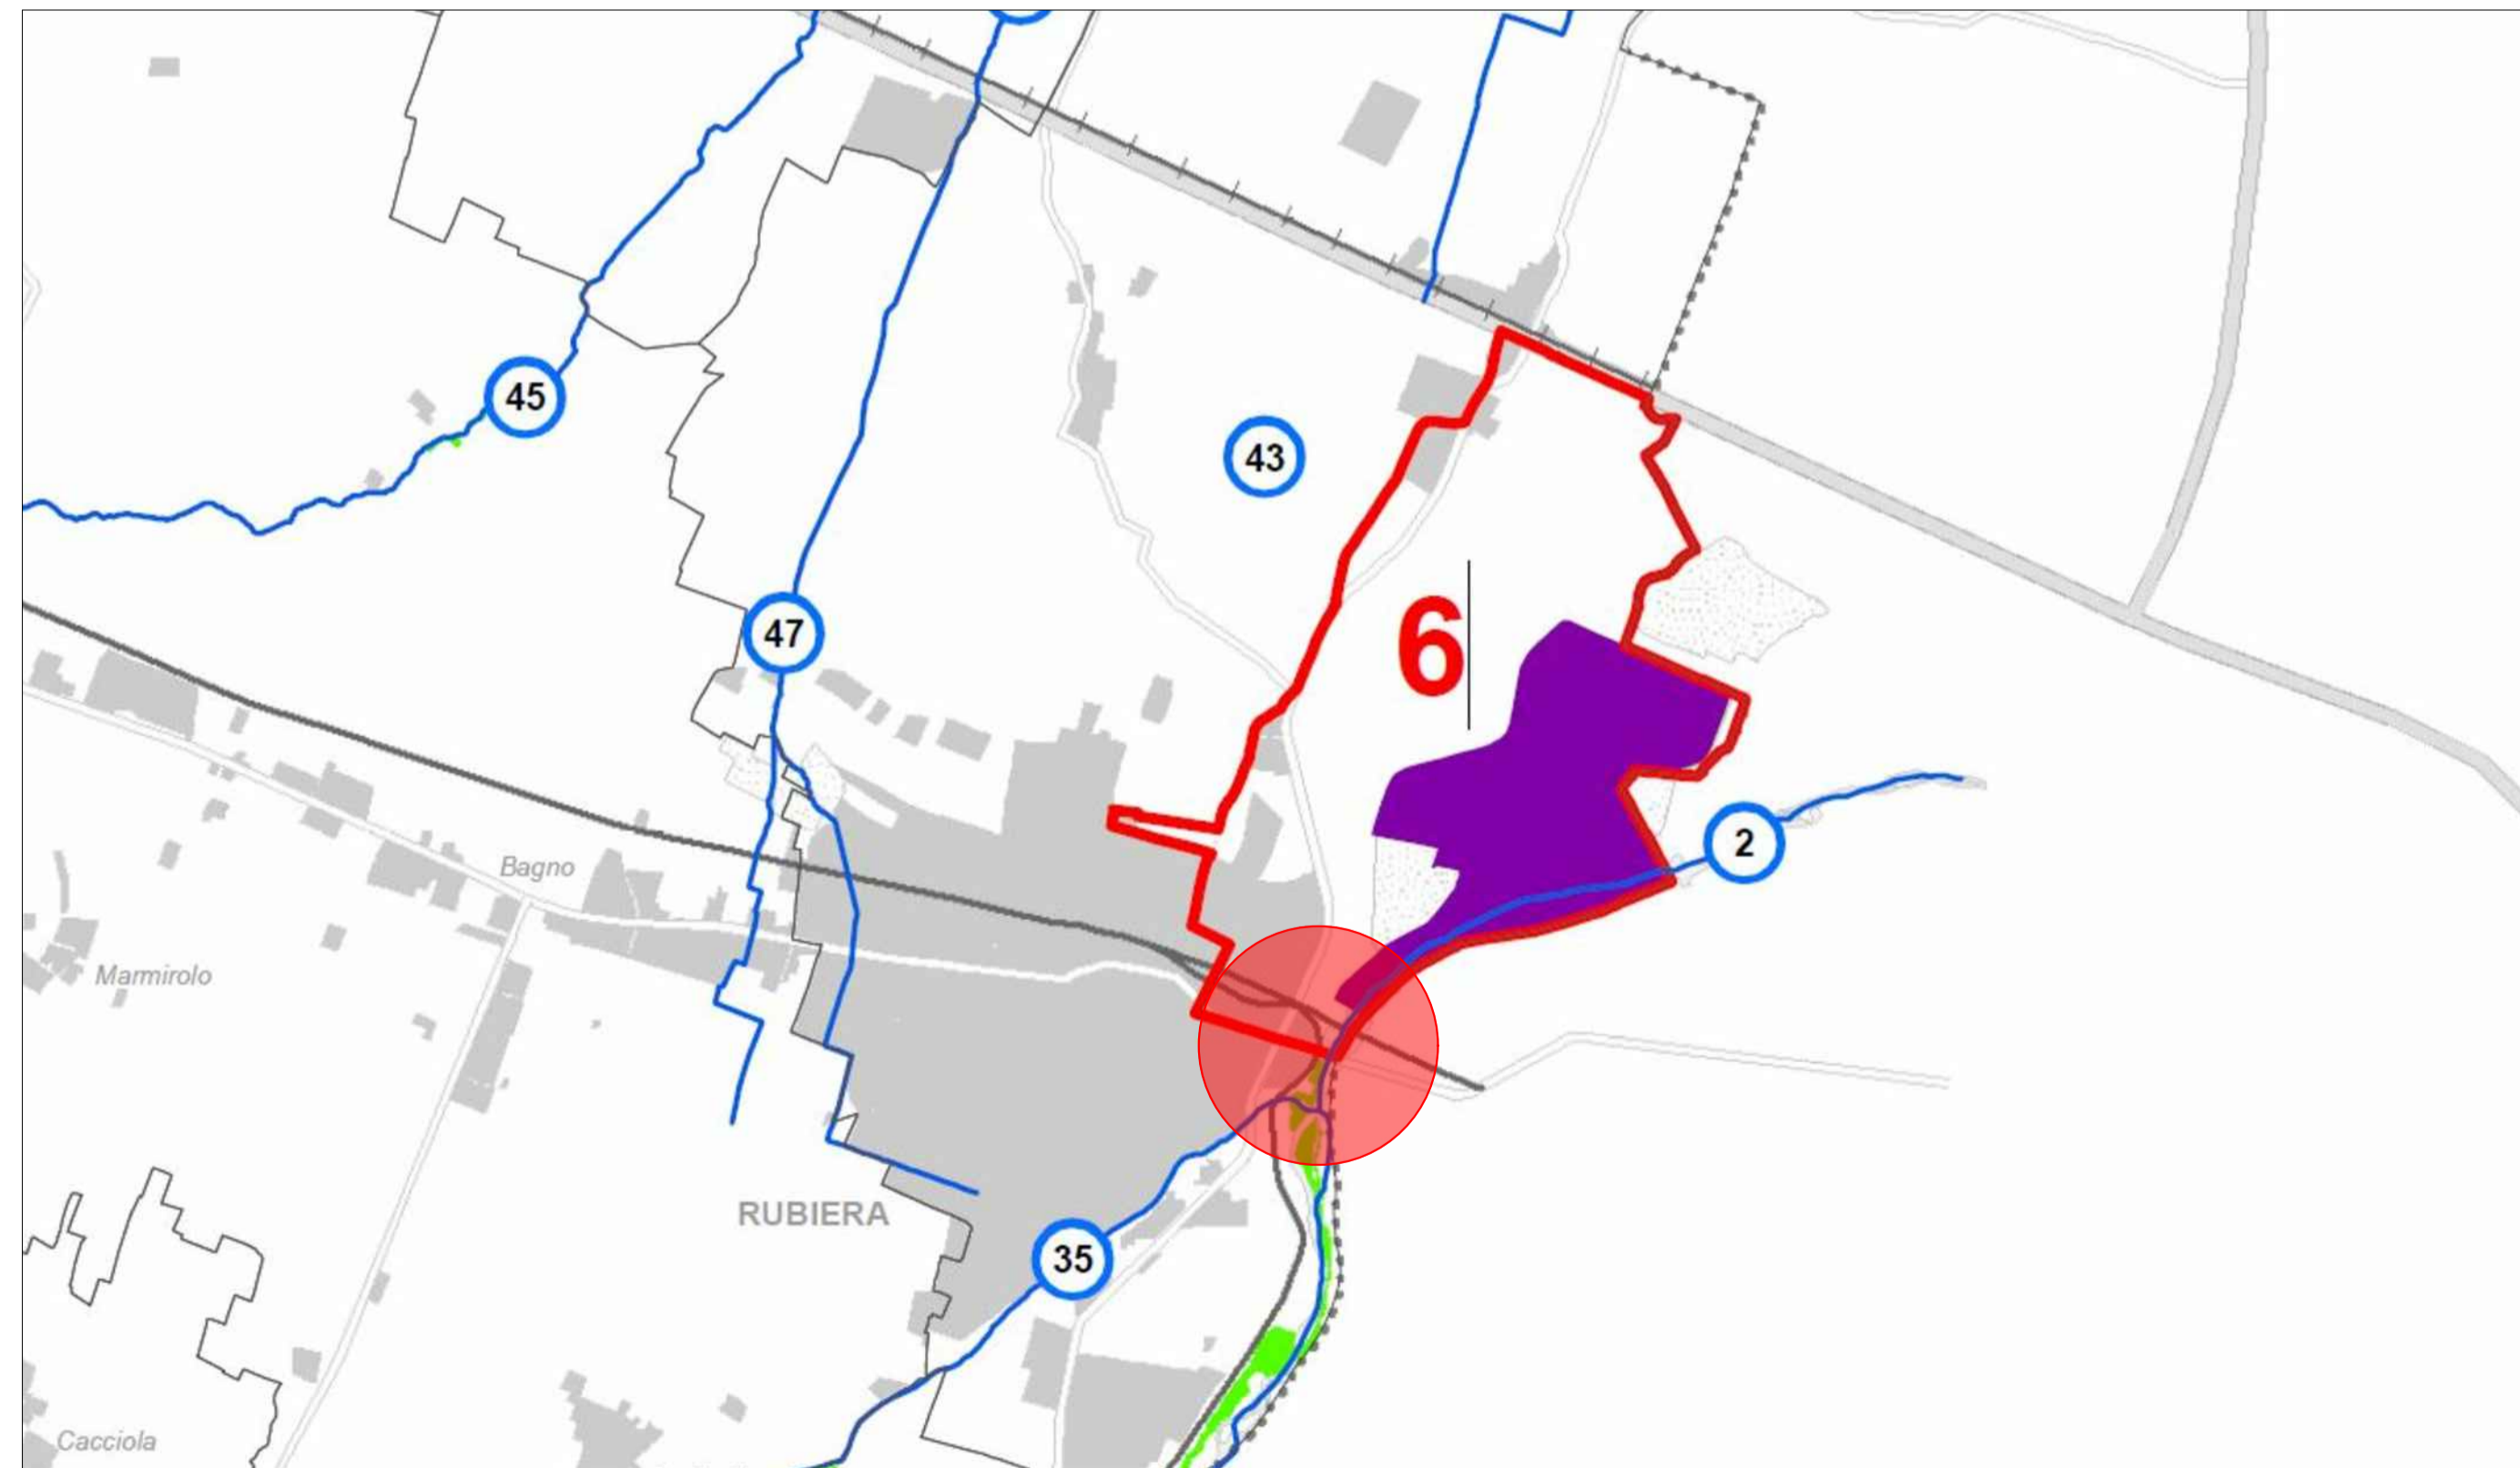

ESTRATTO PTCP - 2010 TAV.P4 - CARTA DEI BENI PAESAGGISTICI DEL TERRITORIO PROVINCIALE
 N
 SCALA 1:1000

RICHIESTA DI AUTORIZZAZIONE PAESAGGISTICA ORDINARIA, AVENTE PER OGGETTO L'AMPLIAMENTO DI EDIFICIO A DESTINAZIONE INDUSTRIALE SITO IN VIA MANTEGNA N. 3 RUBIERA (RE)

QUESTO DOCUMENTO È RISERVATO. È VIETATA QUALSIASI FORMA DI RIPRODUZIONE NON AUTORIZZATA.

committente: PTC s.r.l.

oggetto: INQ. TERRITORIALE, CATASTALE, URBANISTICO		scala: 1:1000																											
		data: 03/2022																											
gruppo di progettazione: Architettonico: Arch. Giovanni Olivi Corso Garibaldi, 20 42121 - Reggio Emilia T 349/2859227 oliviarch@gmail.com		 progettista: ARCH. GIOVANNI OLIVI																											
<table border="1"> <thead> <tr> <th>REV</th> <th>DATA</th> <th>APPR.</th> <th>VERIF.</th> <th>ORIG.</th> <th>EMESSO DA</th> <th>FASE DI COMMESSA</th> </tr> </thead> <tbody> <tr> <td>00</td> <td>01/07/2016</td> <td>O.G.</td> <td>O.G.</td> <td>O.G.</td> <td>ARCH. GIOVANNI OLIVI</td> <td>PROGETTAZIONE DEFINITIVA</td> </tr> <tr> <td> </td> <td> </td> <td> </td> <td> </td> <td> </td> <td> </td> <td> </td> </tr> <tr> <td> </td> <td> </td> <td> </td> <td> </td> <td> </td> <td> </td> <td> </td> </tr> </tbody> </table>			REV	DATA	APPR.	VERIF.	ORIG.	EMESSO DA	FASE DI COMMESSA	00	01/07/2016	O.G.	O.G.	O.G.	ARCH. GIOVANNI OLIVI	PROGETTAZIONE DEFINITIVA													
REV	DATA	APPR.	VERIF.	ORIG.	EMESSO DA	FASE DI COMMESSA																							
00	01/07/2016	O.G.	O.G.	O.G.	ARCH. GIOVANNI OLIVI	PROGETTAZIONE DEFINITIVA																							
		A.01 tav. n.																											