

Cod. Identificativo:

EM

Rev.00

MANUALE M1.3

Rev. 00

Dott. Ing. LUCA CASOTTI

OGGETTO:

DISEGNI PLANIMETRICI


IMPIANTI:

**Impianto elettrico di illuminazione
presso Scuola Primaria "E. De Amicis"
Rubiera (RE)**

COMMITTENTE:

**COMUNE DI RUBIERA
Via Emilia Est, 5 – 42048 Rubiera (RE)
P.IVA 00441270352**

21P100_10 - 11

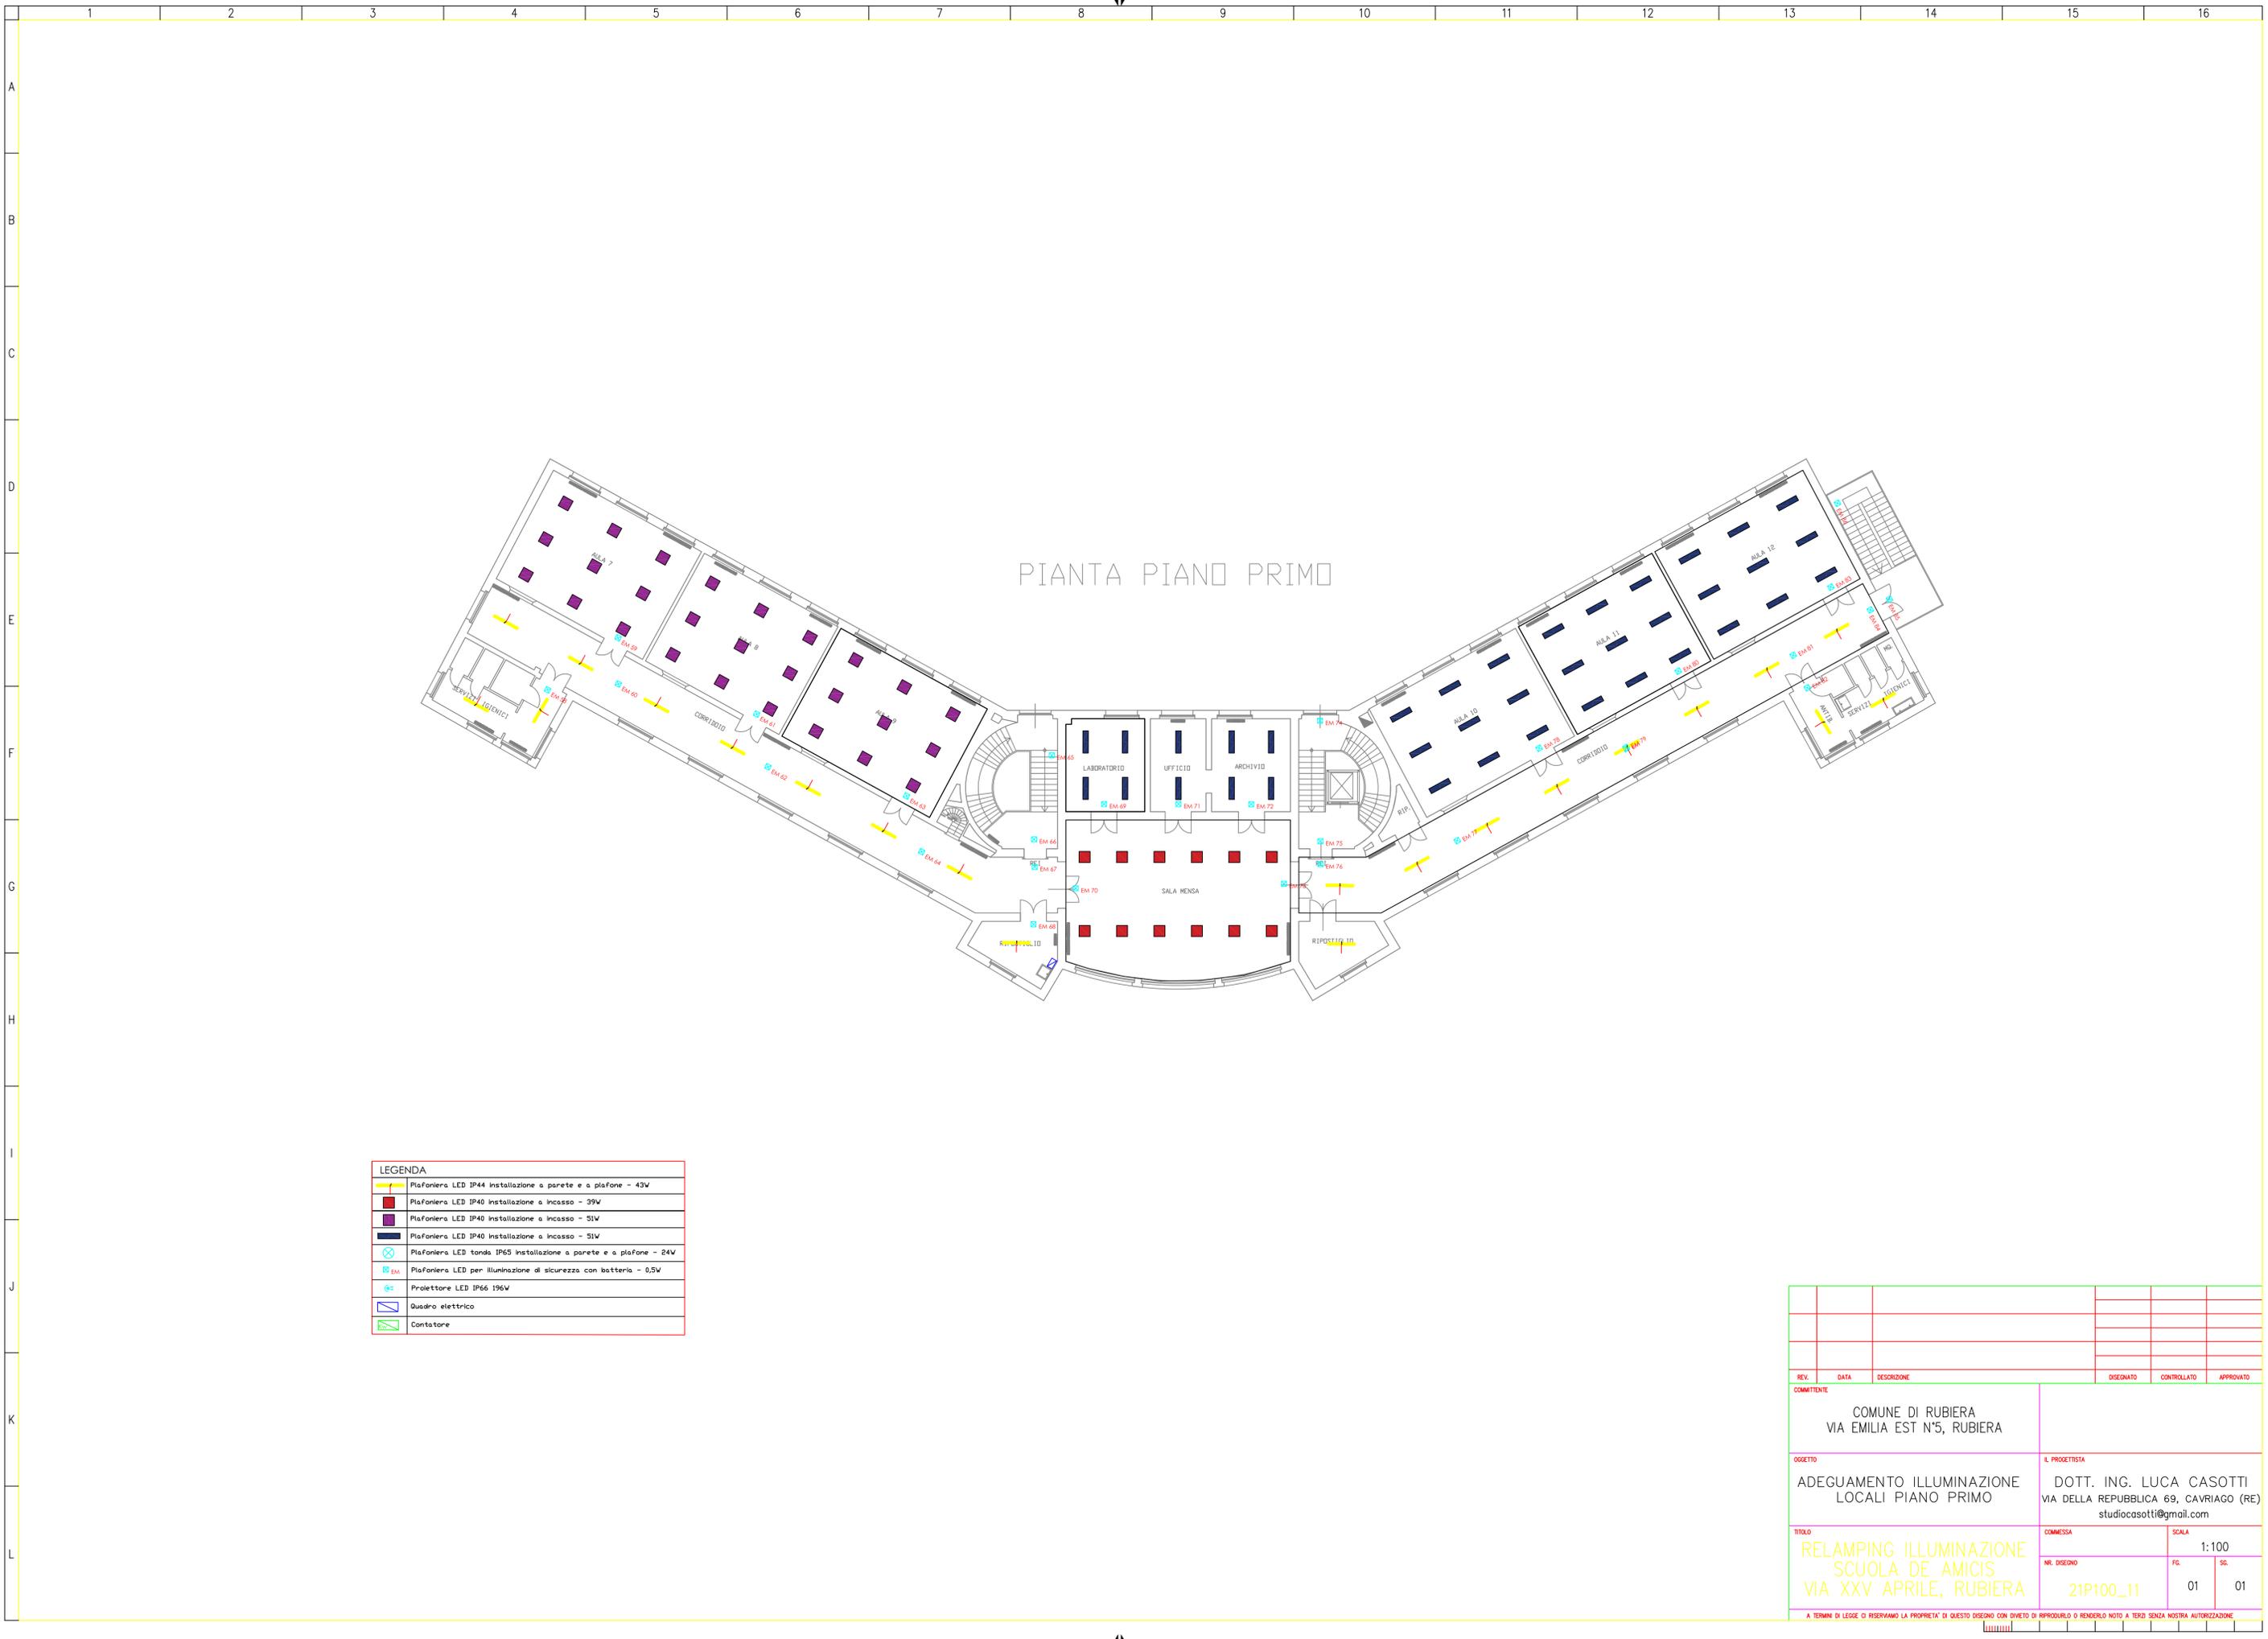

PIANTA PIANO PRIMO

LEGENDA	
	Piafoniera LED IP44 installazione a parete e a plafone - 43W
	Piafoniera LED IP40 installazione a incasso - 39W
	Piafoniera LED IP40 installazione a incasso - 51W
	Piafoniera LED IP40 installazione a incasso - 51W
	Piafoniera LED tonda IP65 installazione a parete e a plafone - 24W
	Piafoniera LED per illuminazione di sicurezza con batteria - 0,5W
	Proiettore LED IP66 196W
	Quadro elettrico
	Contatore

REV.	DATA	DESCRIZIONE	DISGNATO	CONTROLLATO	APPROVATO
COMMITENTE COMUNE DI RUBIERA VIA EMILIA EST N°5, RUBIERA			IL PROGETTISTA DOTT. ING. LUCA CASOTTI VIA DELLA REPUBBLICA 69, CAVRIAGO (RE) studiocasotti@gmail.com		
OGGETTO ADEGUAMENTO ILLUMINAZIONE LOCALI PIANO PRIMO			COMMESSA 21P100_11		
TITOLO RELAMPING ILLUMINAZIONE SCUOLA DE AMICIS VIA XXV APRILE, RUBIERA			SCALA 1:100	FG. 01	SC. 01
<small>A TERMINI DI LEGGE SI RISERVA LA PROPRIETA' DI QUESTO DISEGNO CON DIVIETO DI RIPRODURLO O RENDERSLO NOTO A TERZI SENZA NOSTRA AUTORIZZAZIONE</small>					