

Cod. Identificativo:

EM

Rev.00

MANUALE M1.2

Rev. 00

Dott. Ing. LUCA CASOTTI

OGGETTO:

QUADRI ELETTRICI DI DISTRIBUZIONE


IMPIANTI:

**Impianto elettrico
centrale termica presso
Municipio di Rubiera (RE)**

COMMITTENTE:


**COMUNE DI RUBIERA
Via Emilia Est, 5 – 42048 Rubiera (RE)
P.IVA 00441270352**

21P300_00 - 01

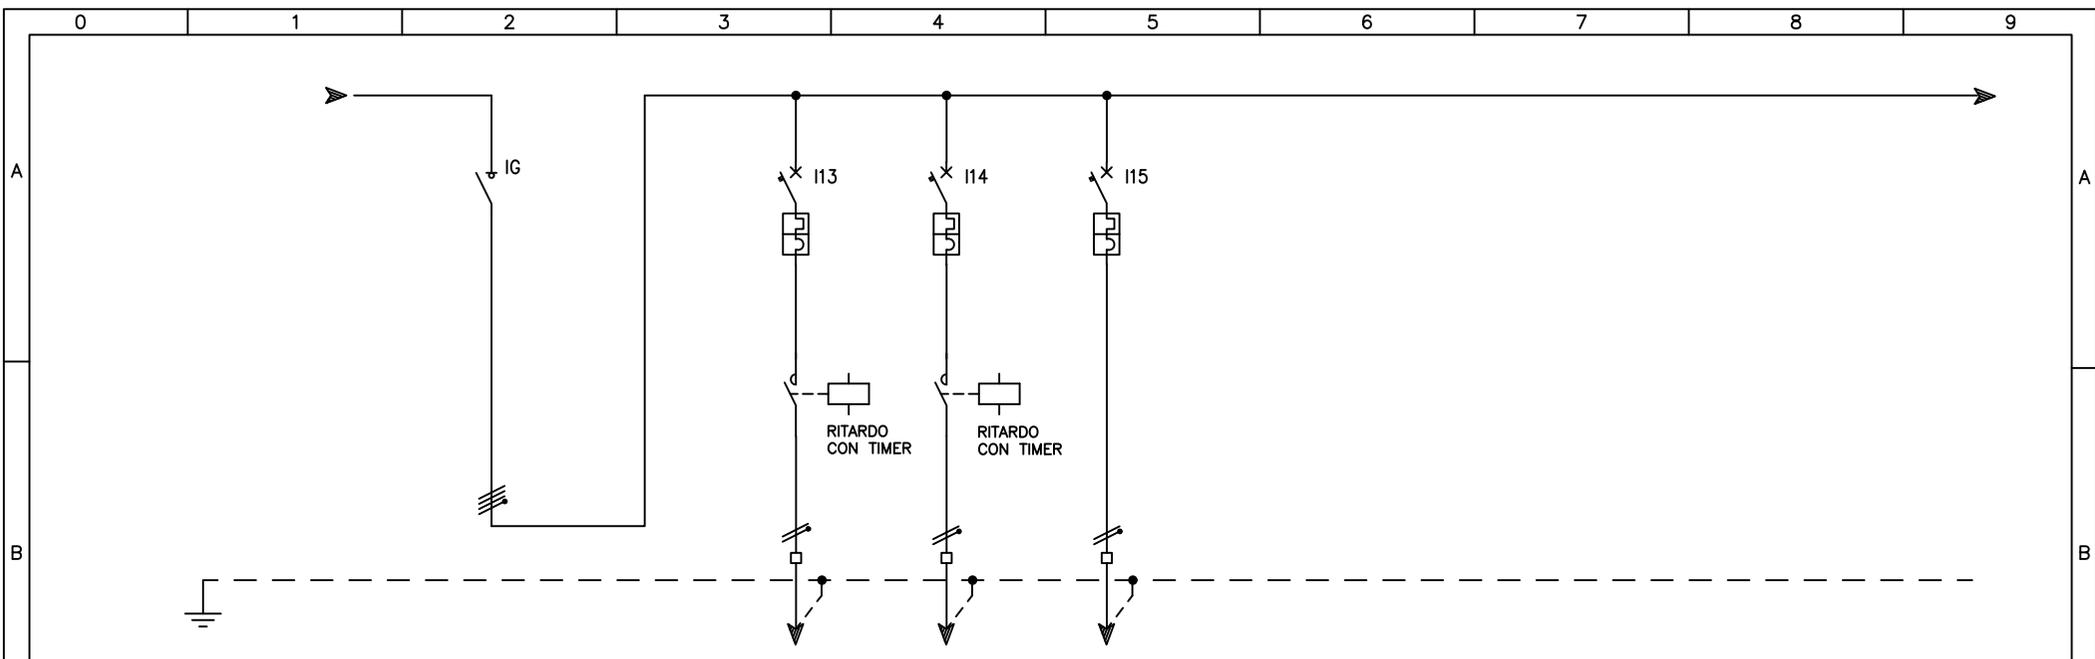

NUMERAZIONE MORSETTIERA									
DESCRIZIONE DEL CIRCUITO		GENERALE		VENTILATORE 1	VENTILATORE 2	VENTILATORE 3			
INTERRUTTORE	TIPO								
	P.d.I. (kA)	36							
	N° POLI x In (A)	4x25A		1P+N 10A	1P+N 10A	1P+N 10A			
	CURVA/SGANCIATORE								
	SOGLIA I _{rth} (A)			10A	10A	10A			
DIFFERENZIALE	SOGLIA I _{rm} (A)			5-7 lth	5-7 lth	5-7 lth			
	SOGLIA I _d (A)								
	RITARDO (ms)								
CONTATTORE O TELERUTTORE	TIPO								
	POLI x In (A)	TENSIONE BOBINA (V)							
TERMICO	TIPO	SOGLIA I _{rth} (A)							
FUSIBILE	N° POLI x In (A)								
ALTRE APPARECCHIATURE TIPO									
LINEA	TIPO			N07V-k	N07V-k	N07V-k			
	SEZIONE (mmq)			1,5	1,5	1,5			
	LUNGHEZZA (m)			10	10	10			
AUSILIARI ELETTRICI	SGANCIATORE (V)								
	CONTATTI								
NOTE									


ARCHIVIO 21P	REVISIONE FOGLIO							DATA ULTIMA REV.	DESCRIZIONE FOGLIO	DESCRIZIONE DOC.TO	Ing. LUCA CASOTTI	N.ro ORDINE
	A0						8/07/2021	QUADRO TERMOVENTILANTI	COMUNE DI RUBIERA CENTRALE TERMICA MUNICIPIO	Via Della Repubblica, 68 42025 - Cavriago (R.E.) 0522-371870 studiocasotti@gmail.com	N.ro DOC.TO 21P300_00	FOGLIO 005 / 006

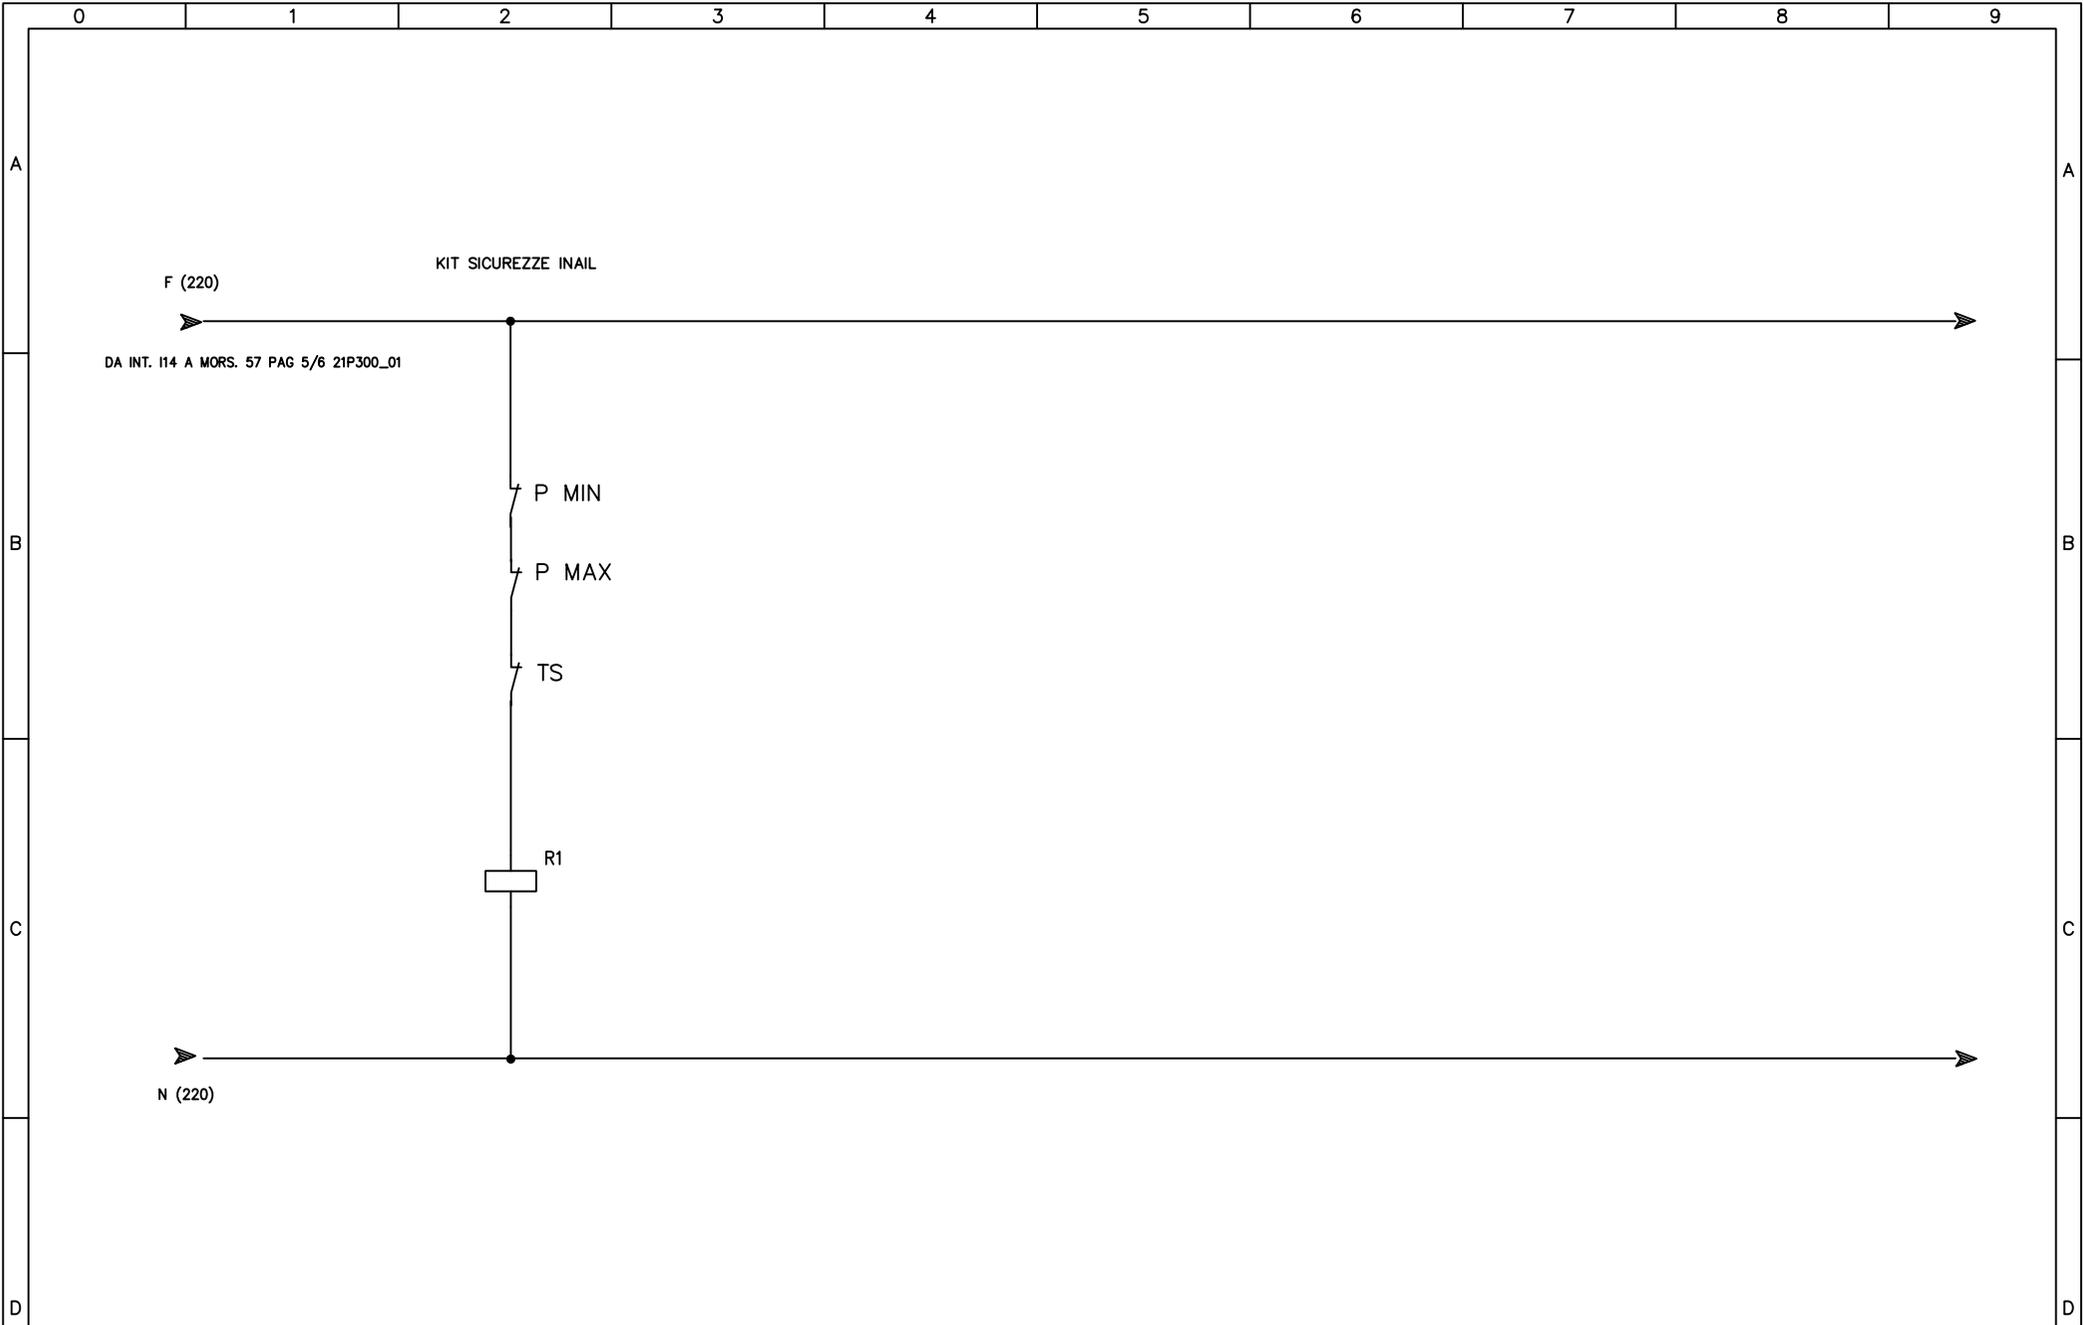

ARCHIVIO	REVISIONE FOGLIO	DATA ULTIMA REV.	DESCRIZIONE FOGLIO	DESCRIZIONE DOC.TO	Ing. LUCA CASOTTI	N.ro ORDINE
21P	AO	12/7/2021	CIRCUITI AUSILIARI	COMUNE DI RUBIERA CENTRALE TERMICA MUNICIPIO	Via Della Repubblica, 68 42025 - Cavriago (R.E.) 0522-371870 studlocasotti@gmail.com	N.ro DOC.TO 21P300_00
						FOGLIO 06 / 06


NOTE ED INTEGRAZIONI

Ing. LUCA CASOTTI Via Della Repubblica, 68 42025 - Cavriago (R.E.) 0522-371870 studiocasotti@gmail.com				PROGETTO:	
REV. N°:	DATA:	DISEGN.:	CONTROLLO :	CLIENTE:	
0	10/07/21	L.C.		COMUNE DI RUBIERA RUBIERA RE	
				TITOLO:	
				QUADRO ELETTRICO CONTROLLORE COSTER	
SCALA:	RIF. FILE:	COMMESSA N°:	PROGETTO N°:	SCHEMA N°:	
=	21P300_01	-----	21P300	02	
QUESTO DISEGNO VIENE CONSEGNATO SOTTO LA TUTELA DELLE LEGGI VIGENTI IN MATERIA DI DIRITTI D'AUTORE E A CONDIZIONE CHE NON VENGA RIPRODOTTO E COMUNQUE RESO NOTO A TERZI SENZA NOSTRA PREVENTIVA AUTORIZZAZIONE			FASE DI LAVORO:	MATICOLA N°:	
			Stato Finale	-	

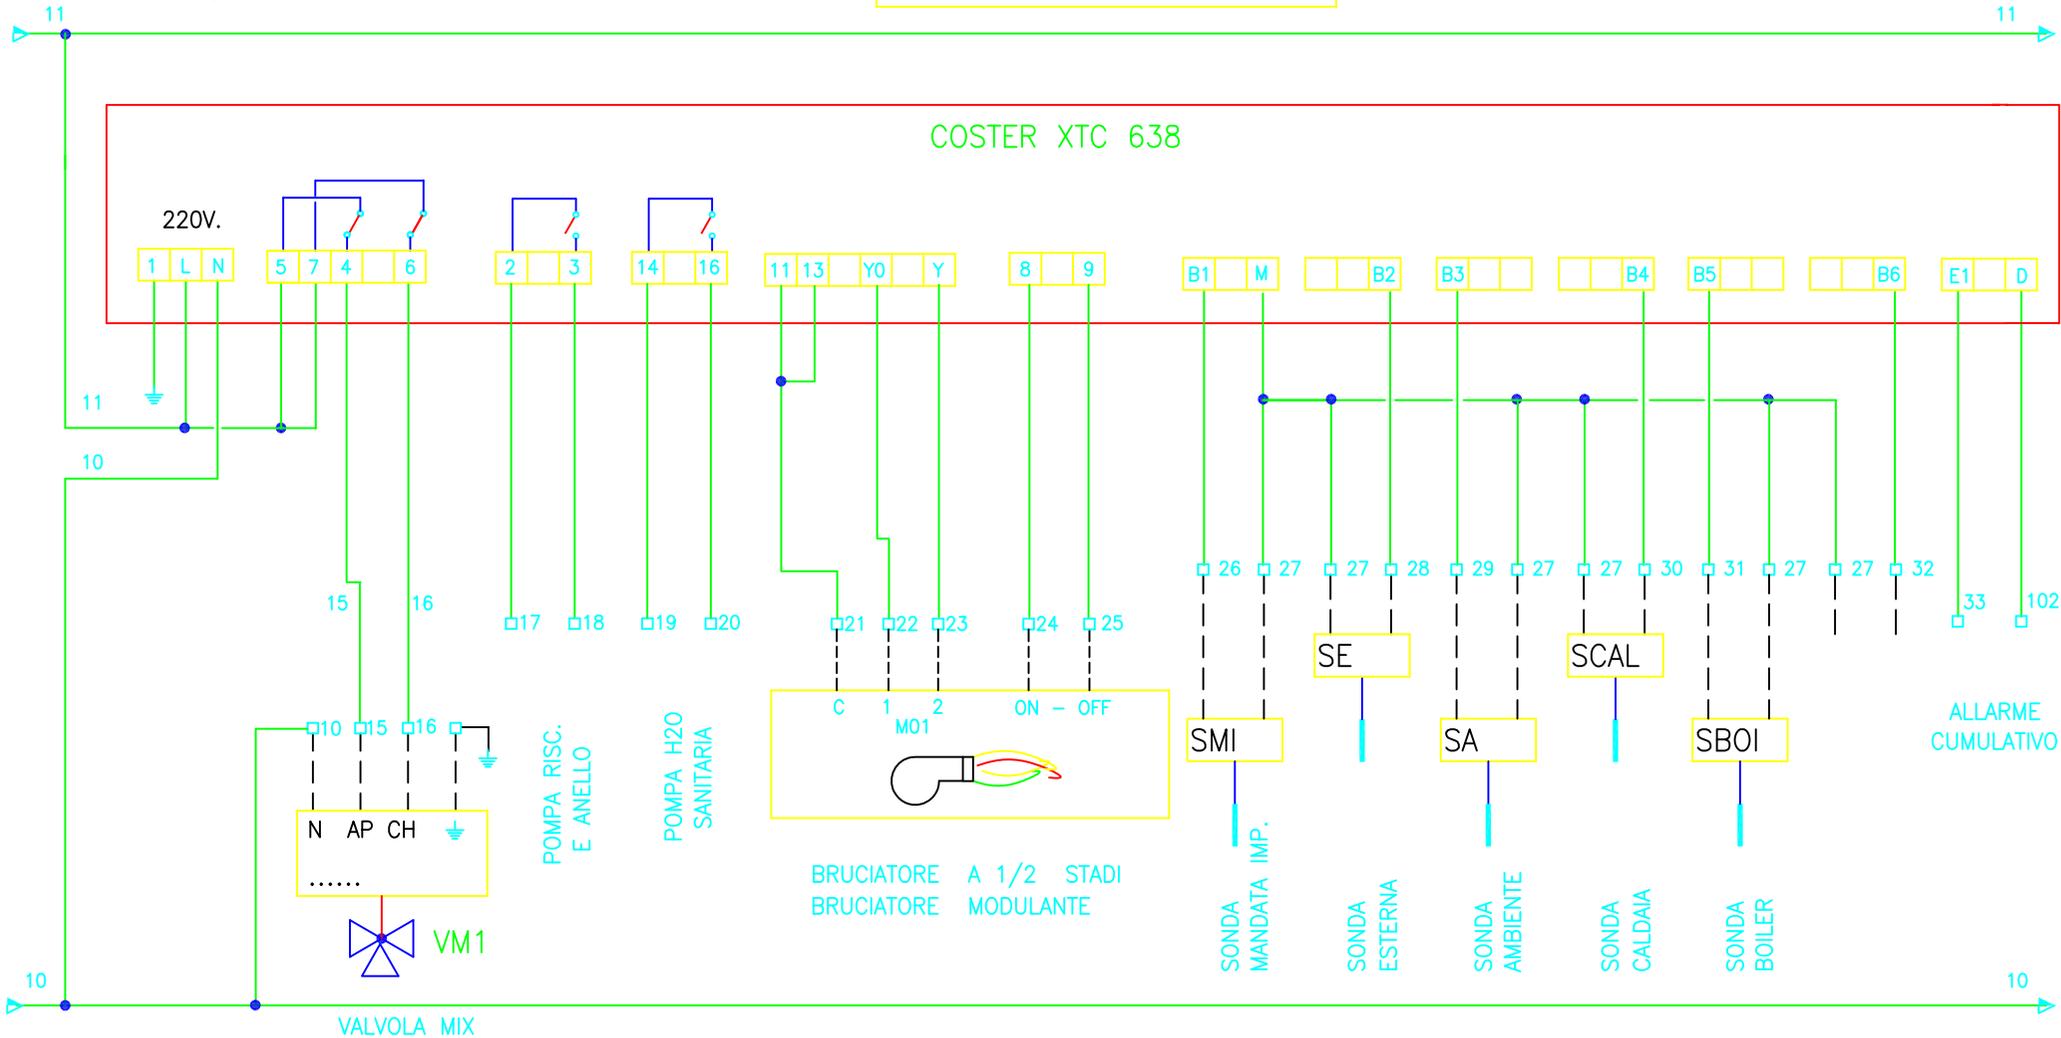



LINEA	CAVO	SIGLA LINEA	33	VM1		SMI	SE	SA	SCAL	SBOI	SANT
		TIPO	34	FROR 450/750			FROR 450/750				
FORMAZIONE X SEZIONE	35	4x1.5 mmq.			3x1.5 mmq.	3x1.5 mmq.	3x1.5 mmq.	3x1.5 mmq.	3x1.5 mmq.	3x1.5 mmq.	3x1.5 mmq.
LUNGHEZZA	36	20 m.			20 m.	20 m.	20 m.	20 m.	20 m.	12 m.	12 m.
PORTATA	37	13.6 A			13.6 A	13.6 A	13.6 A	13.6 A	13.6 A	13.6 A	13.6 A
	38										

Progetto n°:	21P300	Committente:	COMUNE DI RUBIERA RUBIERA RE	Titolo:	QUADRO ELETTRICO CONTROLLORE COSTER	Ing. LUCA CASOTTI Via Della Repubblica, 68 42025 - Cavriago (R.E.) 0522-371870 studiocasotti@gmail.com	
Schema n°:	02	Foglio n°:	2 di n° 6				
IND. REV.	1 0	Prima emissione	L.C.	DIS.	CONTR.	DATA	10/07/21

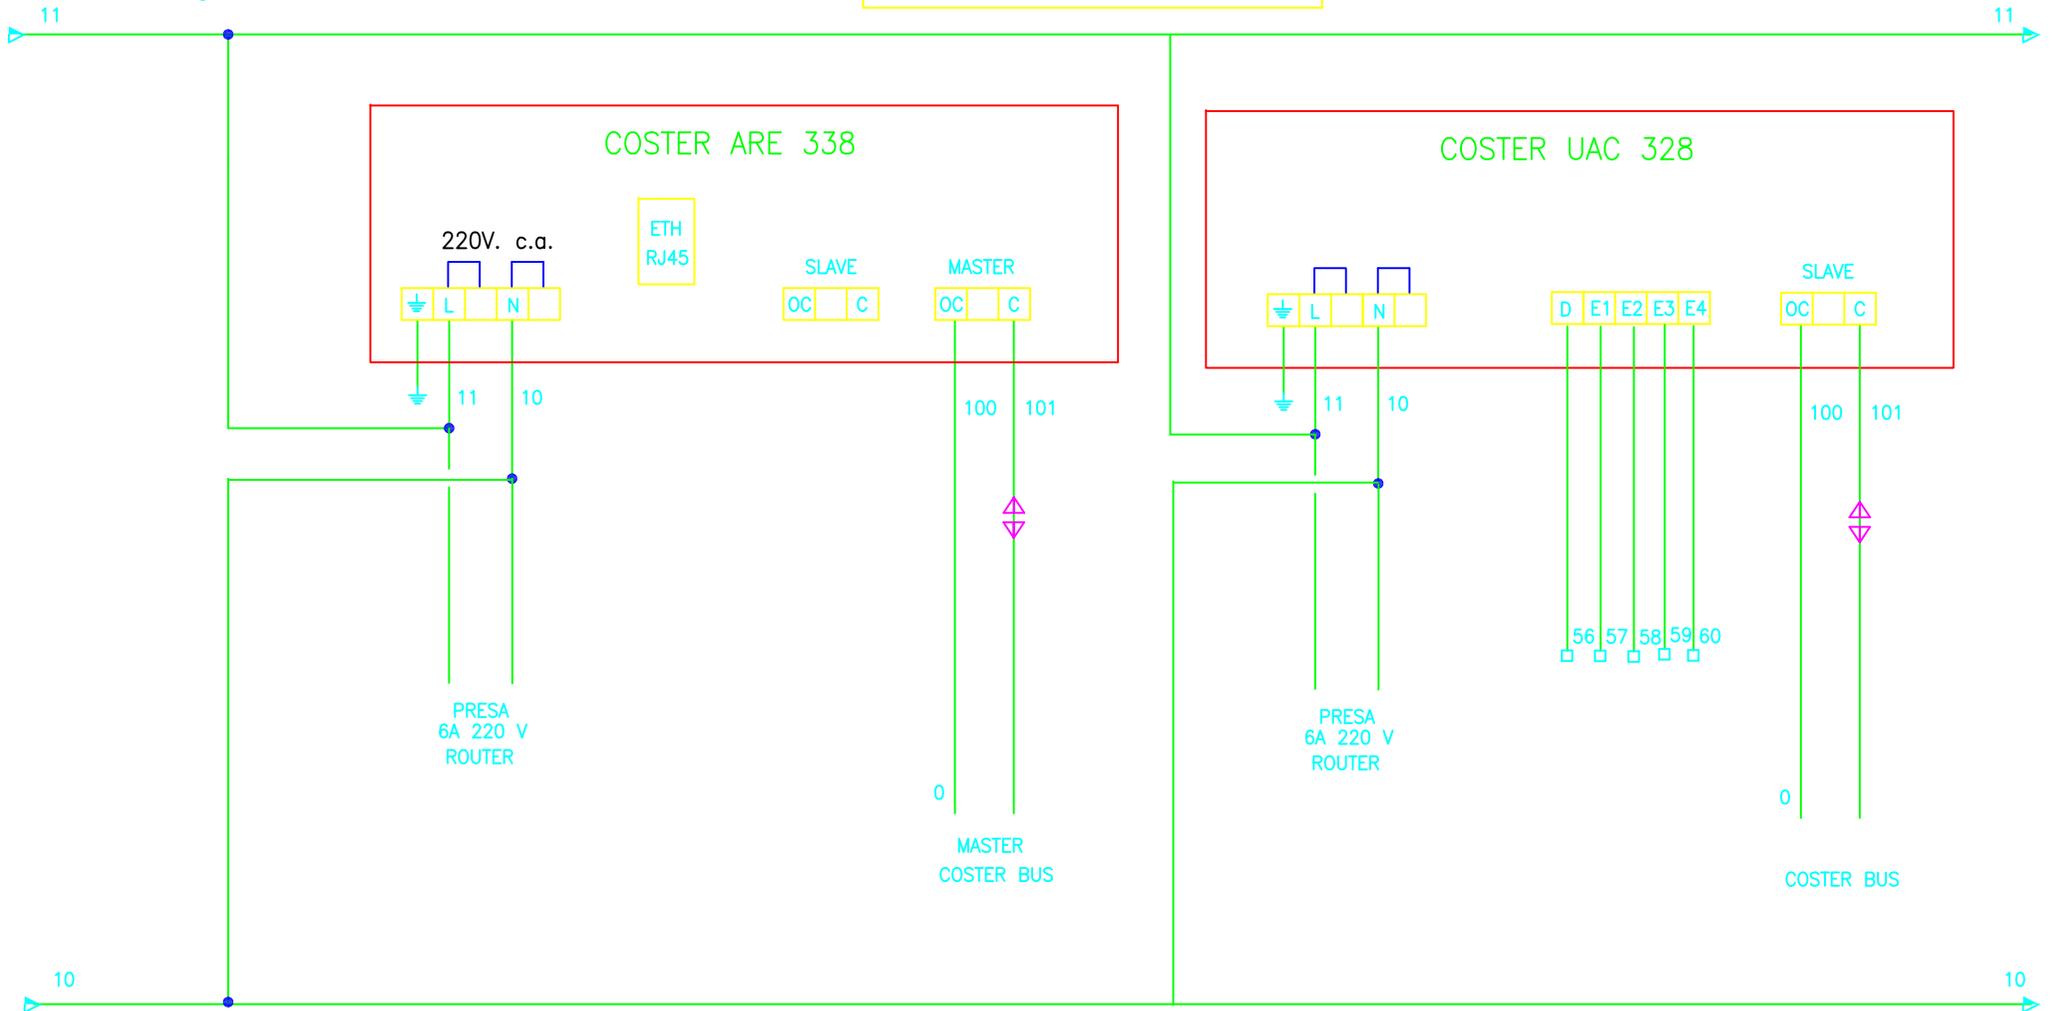


IND.	REV.	MODIFICHE	DIS.	CONTR.	DATA	Progetto n°: 21P300	Committente: COMUNE DI RUBIERA RUBIERA RE	Titolo: QUADRO ELETTRICO CONTROLLORE COSTER	Ing. LUCA CASOTTI Via Della Repubblica, 68 42025 - Cavriago (R.E.) 0522-371870 studiocasotti@gmail.com
1	0	Prima emissione	L.C.		10/07/21	Schema n°: 02			
						Foglio n° 3 di n° 6			

REGOLAZIONE BUS & C RING

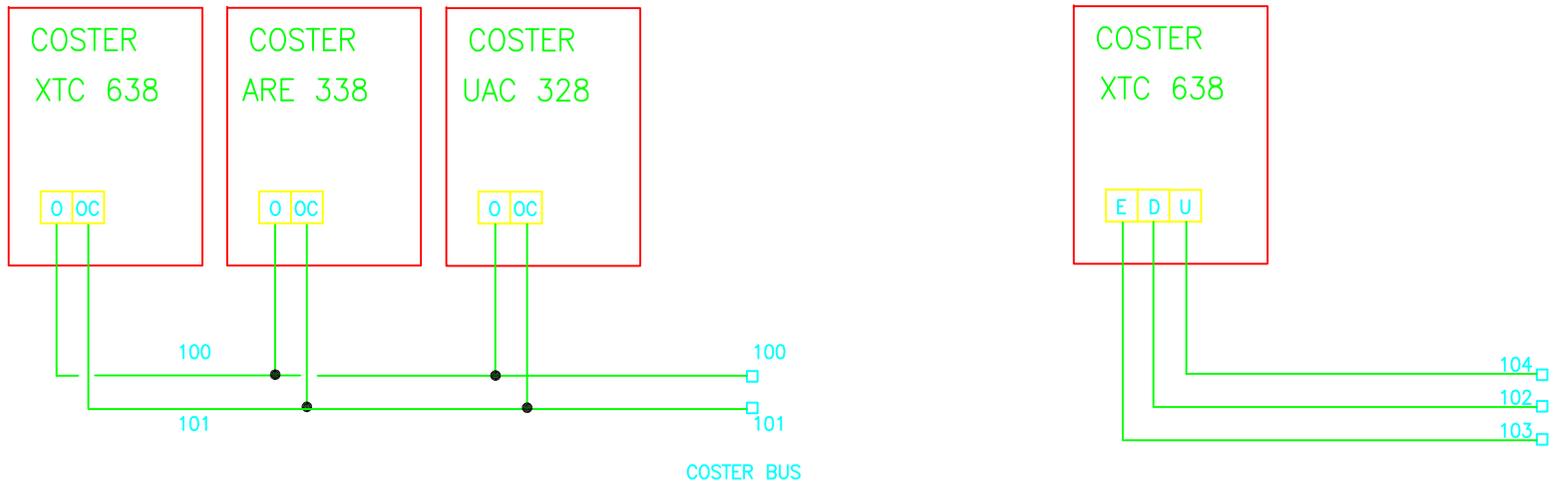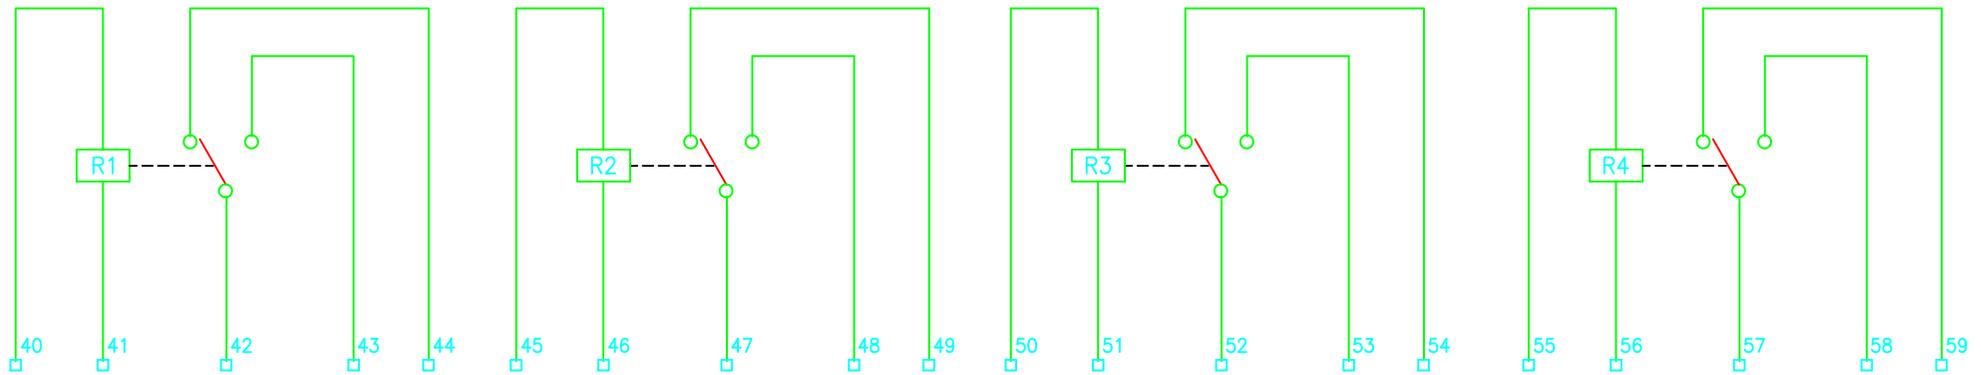

						Progetto n°: 21P300	Committente:	Titolo:	
						Schema n°: 02	COMUNE DI RUBIERA RUBIERA RE	QUADRO ELETTRICO CONTROLLORE COSTER	Ing. LUCA CASOTTI Via Della Repubblica, 68 42025 - Cavriago (R.E.) 0522-371870 studiocasotti@gmail.com
1	0	Prima emissione	L.C.	10/07/21	Foglio n° 4 di n° 6				
IND.	REV.	MODIFICHE	DIS.	CONTR.	DATA				

MORSETTIERA QUADRO

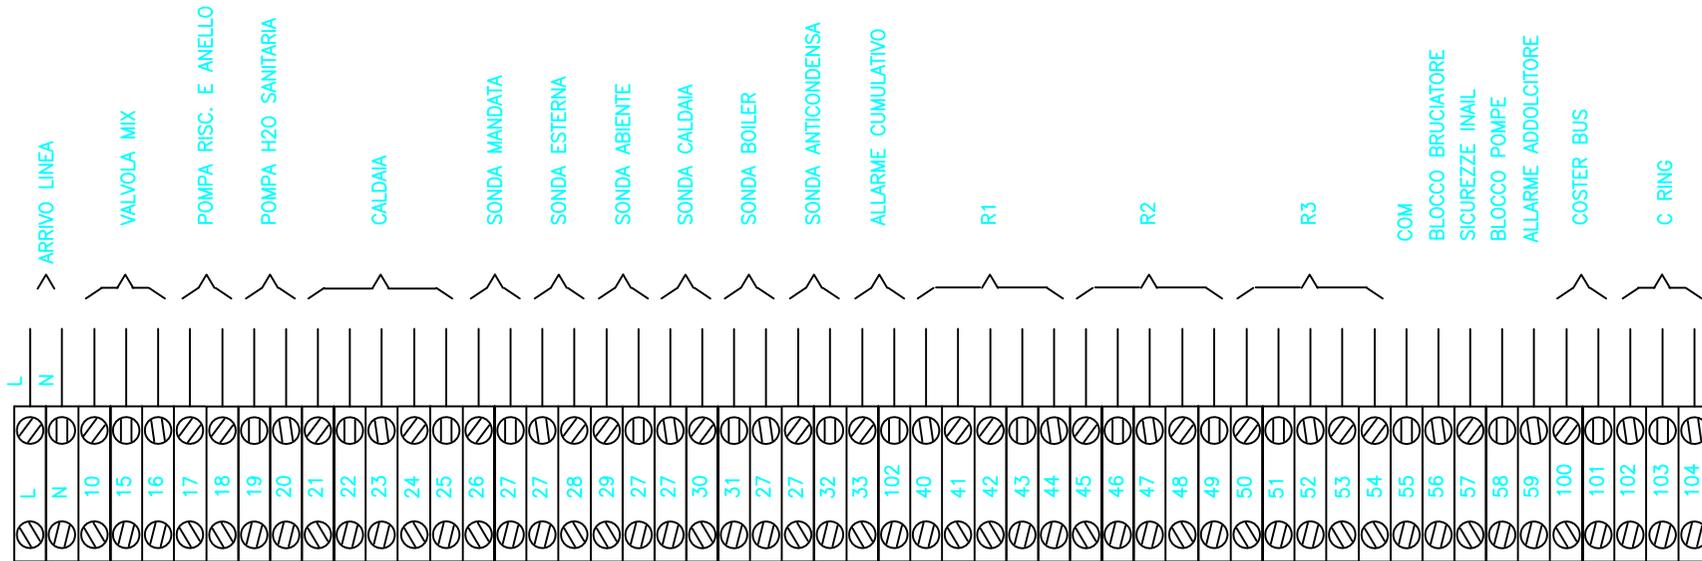

					Progetto n°: 21P300	Committente:	Titolo:	Ing. LUCA CASOTTI Via Della Repubblica, 68 42025 - Cavriago (R.E.) 0522-371870 studiocasotti@gmail.com
					Schema n°: 02	COMUNE DI RUBIERA	QUADRO ELETTRICO	
1	0	Prima emissione	P.S.	10/07/21	Foglio n° 5 di n° 6	RUBIERA RE	CONTROLLORE COSTER	
IND.	REV.	MODIFICHE	DIS.	CONTR.	DATA			

