

LUCA BOLOGNESE ARCHITETTO

via giotto 1 • 50019 sesto fiorentino fi
t+f +39 055 440881 • mail: lucabolognese@gaut.it

oggetto:
**INTERVENTO DI MIGLIORAMENTO SISMICO MEDIANTE
DEMOLIZIONE E RICOSTRUZIONE PER CIVILE ABITAZIONE**

luogo:
**via tre case, 4
rubiera - re**

proprietari:
SALVATORE SINAGRA
via fresnaro 72/00 - reggio emilia

firma del proprietario
SALVATORE SINAGRA

firma del proprietario
ANTONELLA DI PRINZIO

numero di busta/anno

data
01-08-2022

referimenti catastali:
**foglio 15, particella 315, sub.3
foglio 15, particella 315, sub.4
foglio 15, particella 315, sub.5**


progetto e DD.LL.:
ARCH. LUCA BOLOGNESE
via giotto 1 • 50019 sesto fiorentino fi

firma del tecnico
ARCH. LUCA BOLOGNESE

**STATO di PROGETTO
piante
scala 1:100**

tavola n°. tavola
5

**piano terra
scala 1:100**

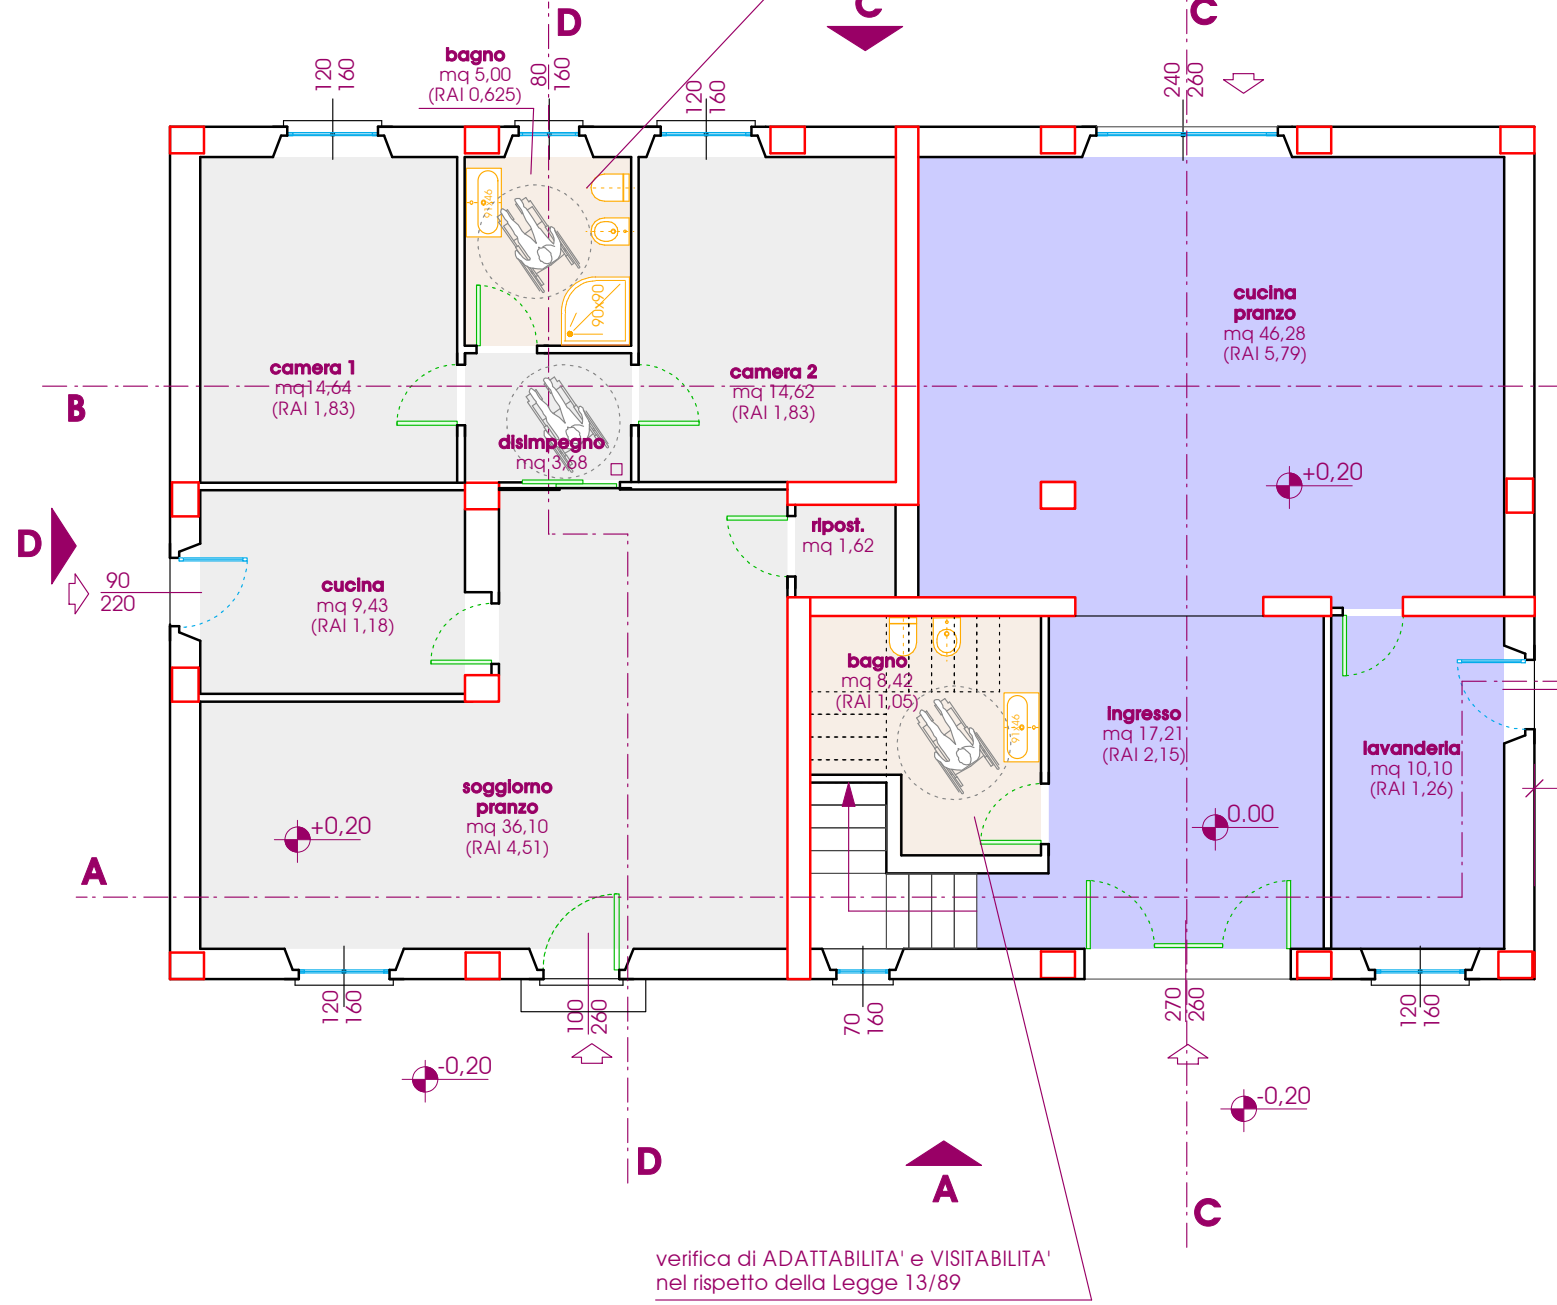


**ALLOGGIO B
piano terra
SUL mq 85,57**

**ALLOGGIO A
piano terra
mq 81,97**

**ALLOGGIO A
totale
SUL mq 413,13**




**piano primo
scala 1:100**

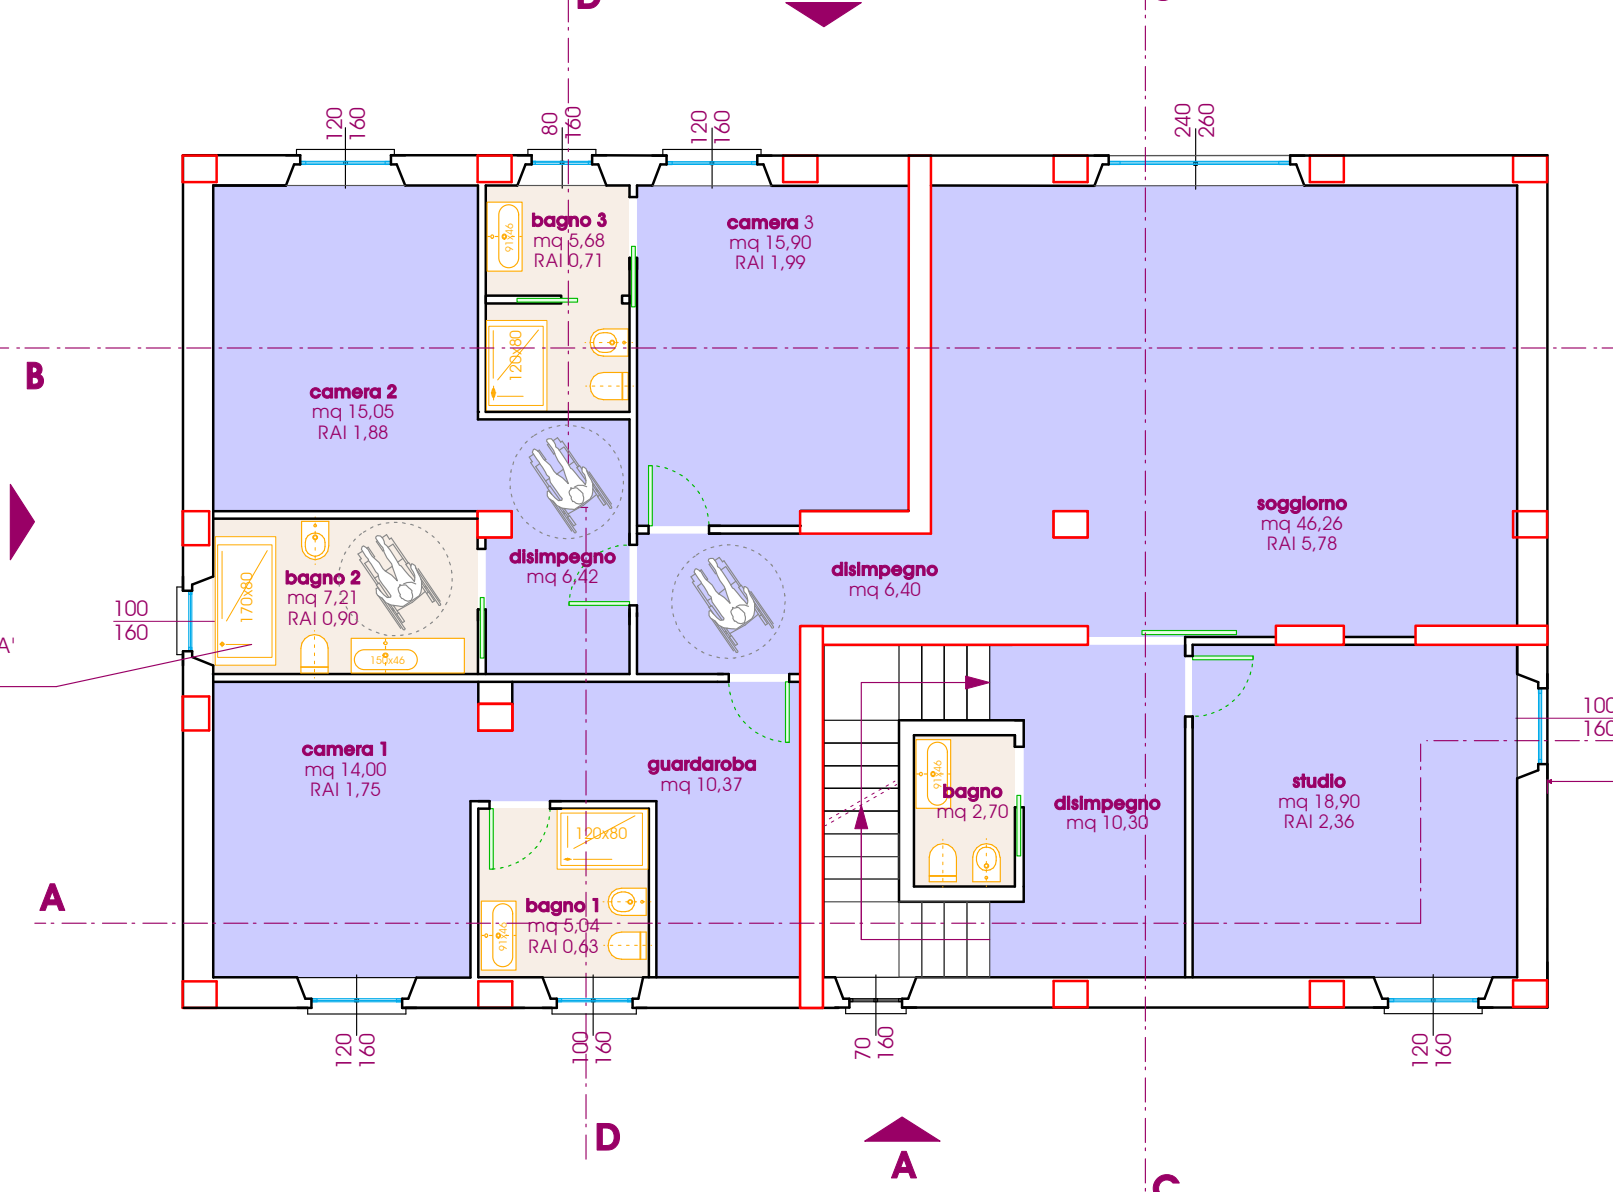

**ALLOGGIO A
piano primo
SUL mq 164,17**



**piano secondo
scala 1:100**

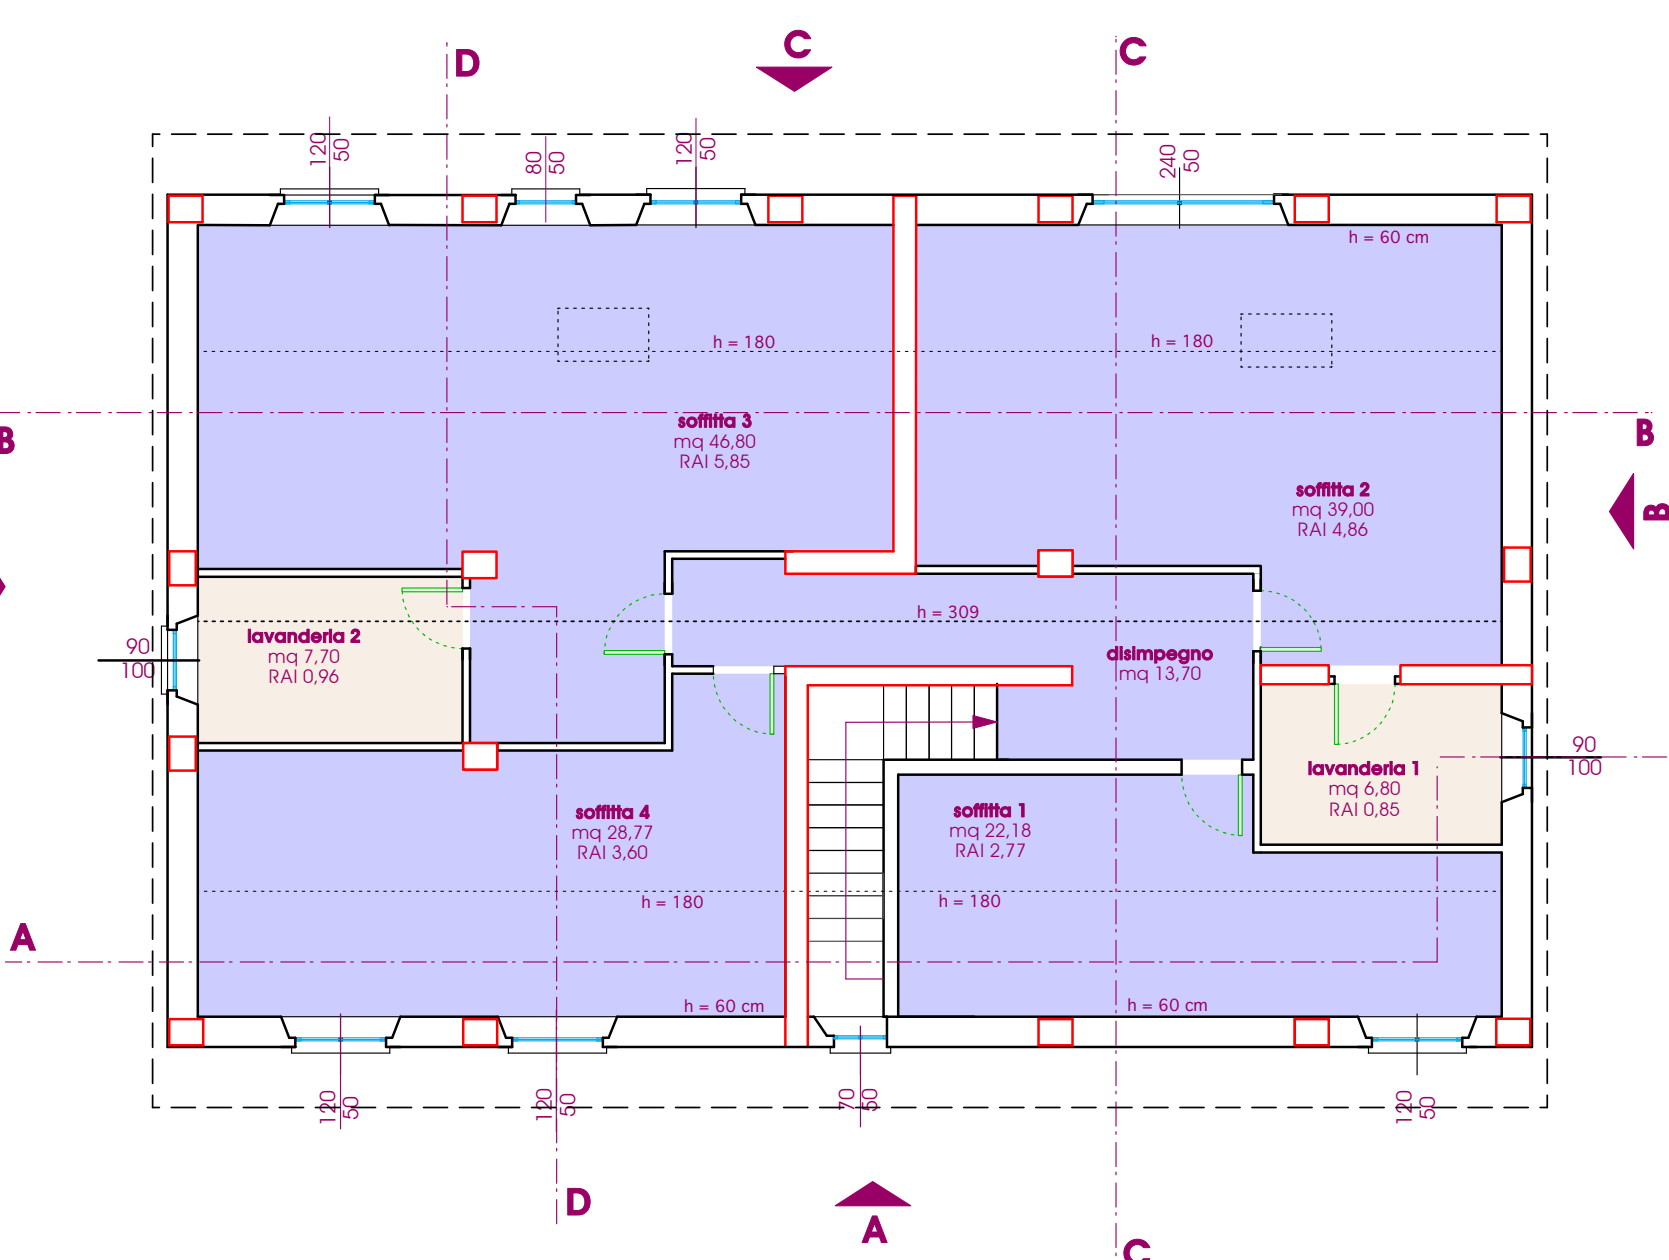

**ALLOGGIO A
piano secondo
SUL mq 165,00**

