

LUCA BOLOGNESE ARCHITETTO

via giotto 1 • 50019 sesto fiorentino fi  
t+f +39 055 440881 • mail: lucabolognese@gaut.it

oggetto:  
**INTERVENTO DI MIGLIORAMENTO SISMICO MEDIANTE  
DEMOLIZIONE E RICOSTRUZIONE PER CIVILE ABITAZIONE**

luogo:  
**via tre case, 4  
rubiera - re**

proprietari:  
**SALVATORE SINAGRA**  
via tresnaro 72/00 - reggio emilia

**ANTONELLA DI PRINZIO**  
via tresnaro 72/00 - reggio emilia

riferimenti catastali:  
 **foglio 15, particella 315, sub.3  
 foglio 15, particella 315, sub.4  
 foglio 15, particella 315, sub.5**


progetto e DD.LL.:  
**ARCH. LUCA BOLOGNESE**  
via giotto 1 • 50019 sesto fiorentino fi

firma del proprietario  
SALVATORE SINAGRA


firma del tecnico  
ARCH. LUCA BOLOGNESE

firma del proprietario  
ANTONELLA DI PRINZIO


numero di busta/anno	tavola	n°. tavola
data	<b>STATO di PROGETTO prospetti scala 1:100</b>	<b>6</b>
01-08-2022		

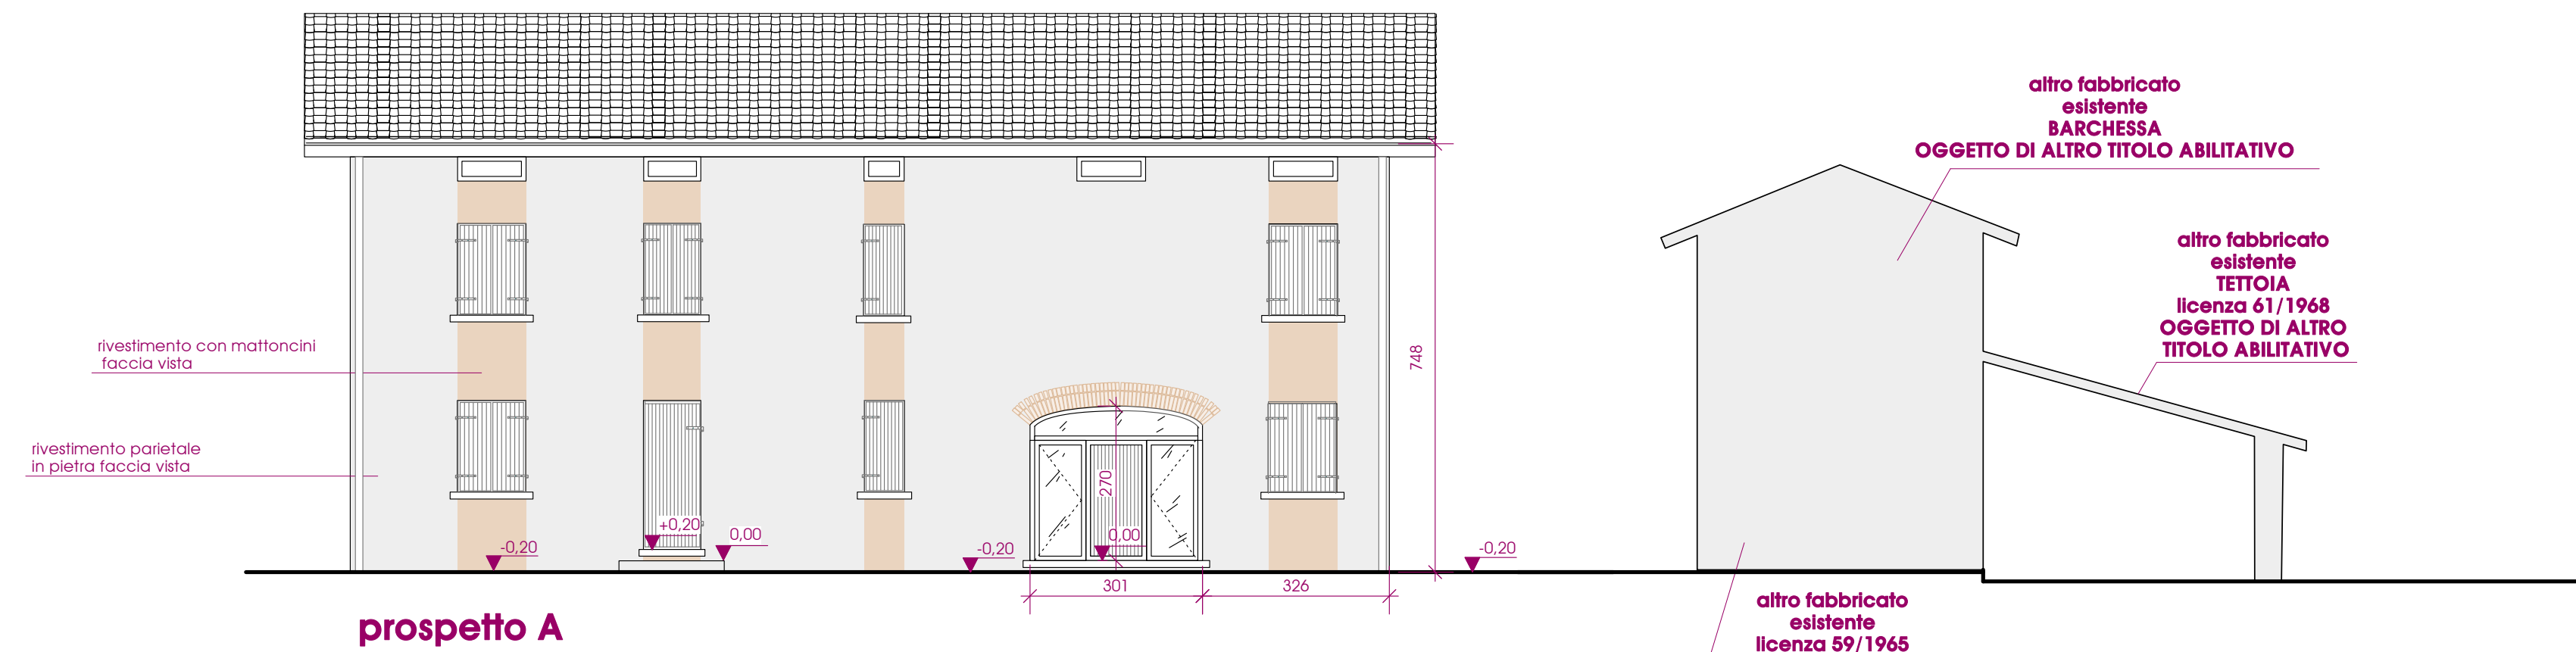


prospetto A

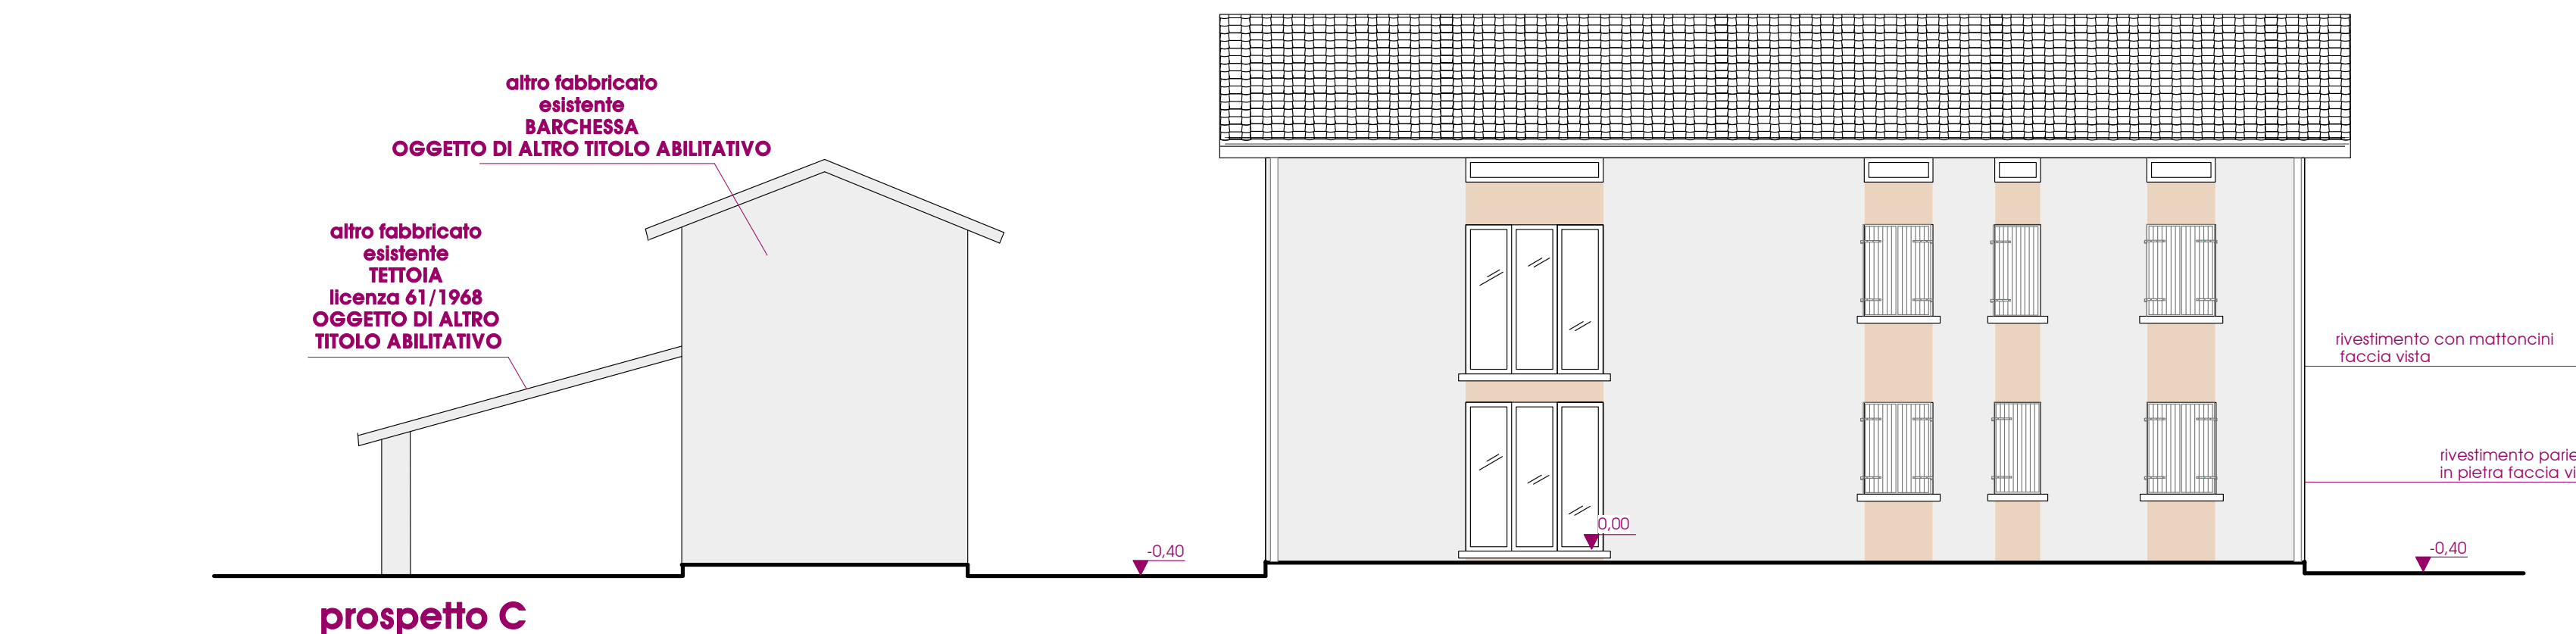

prospetto C

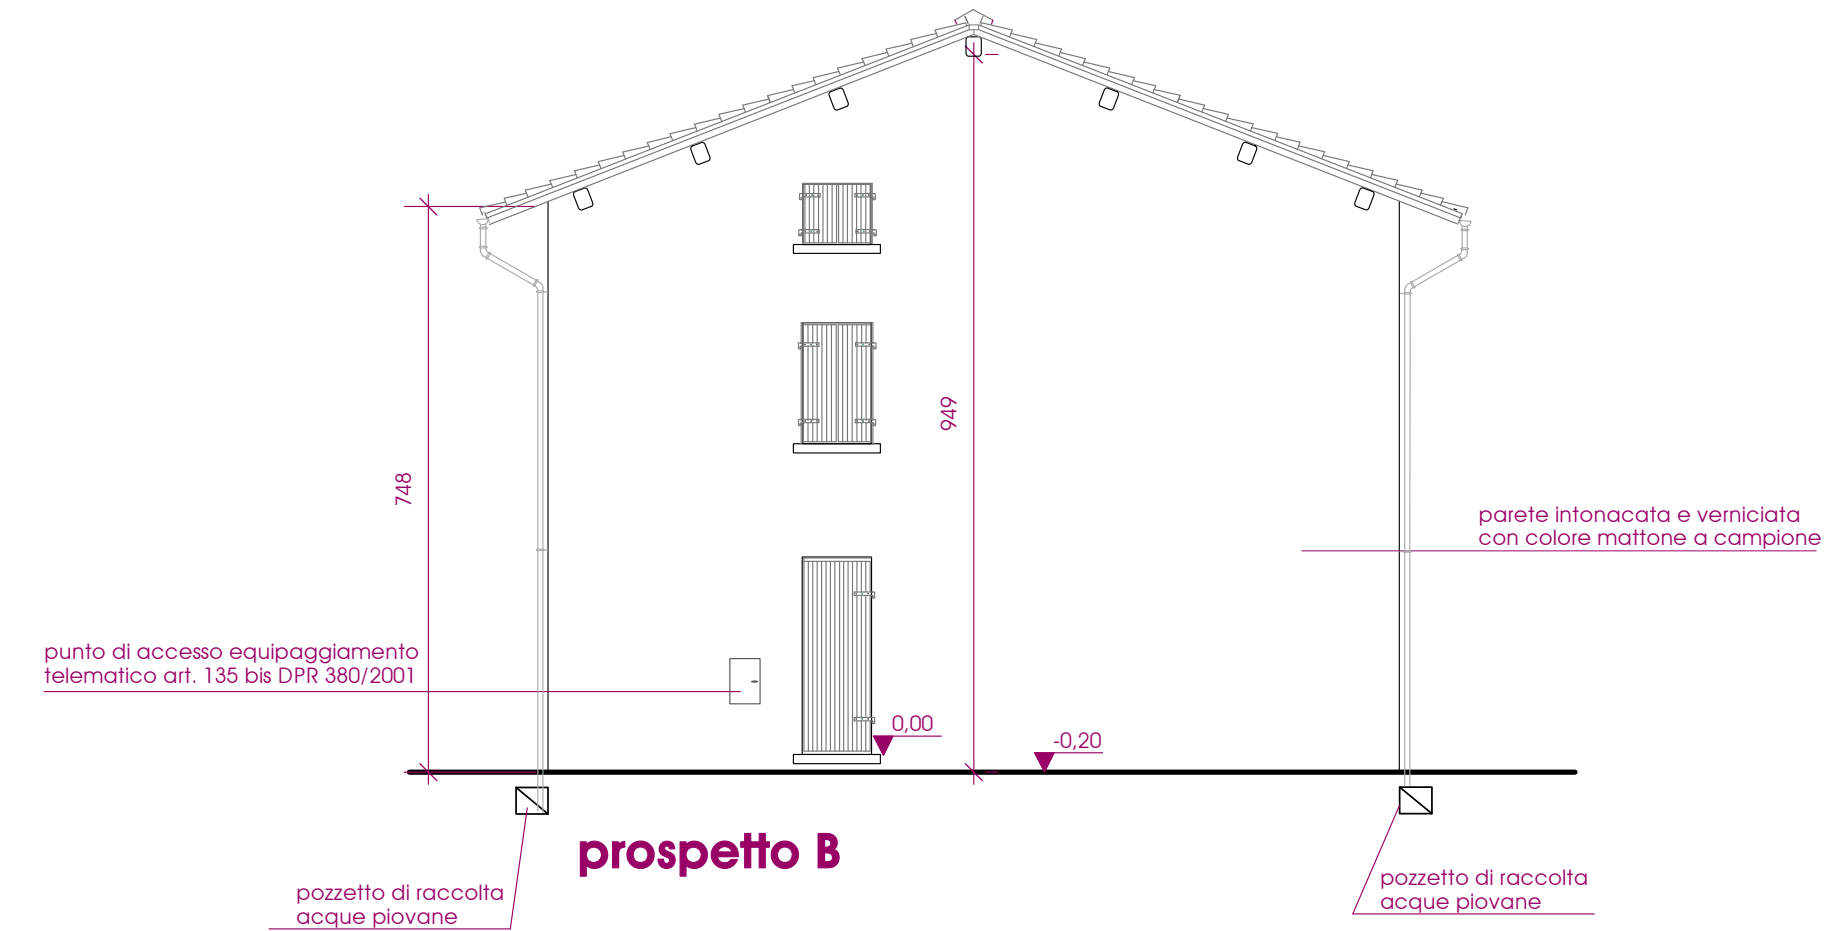

prospetto B

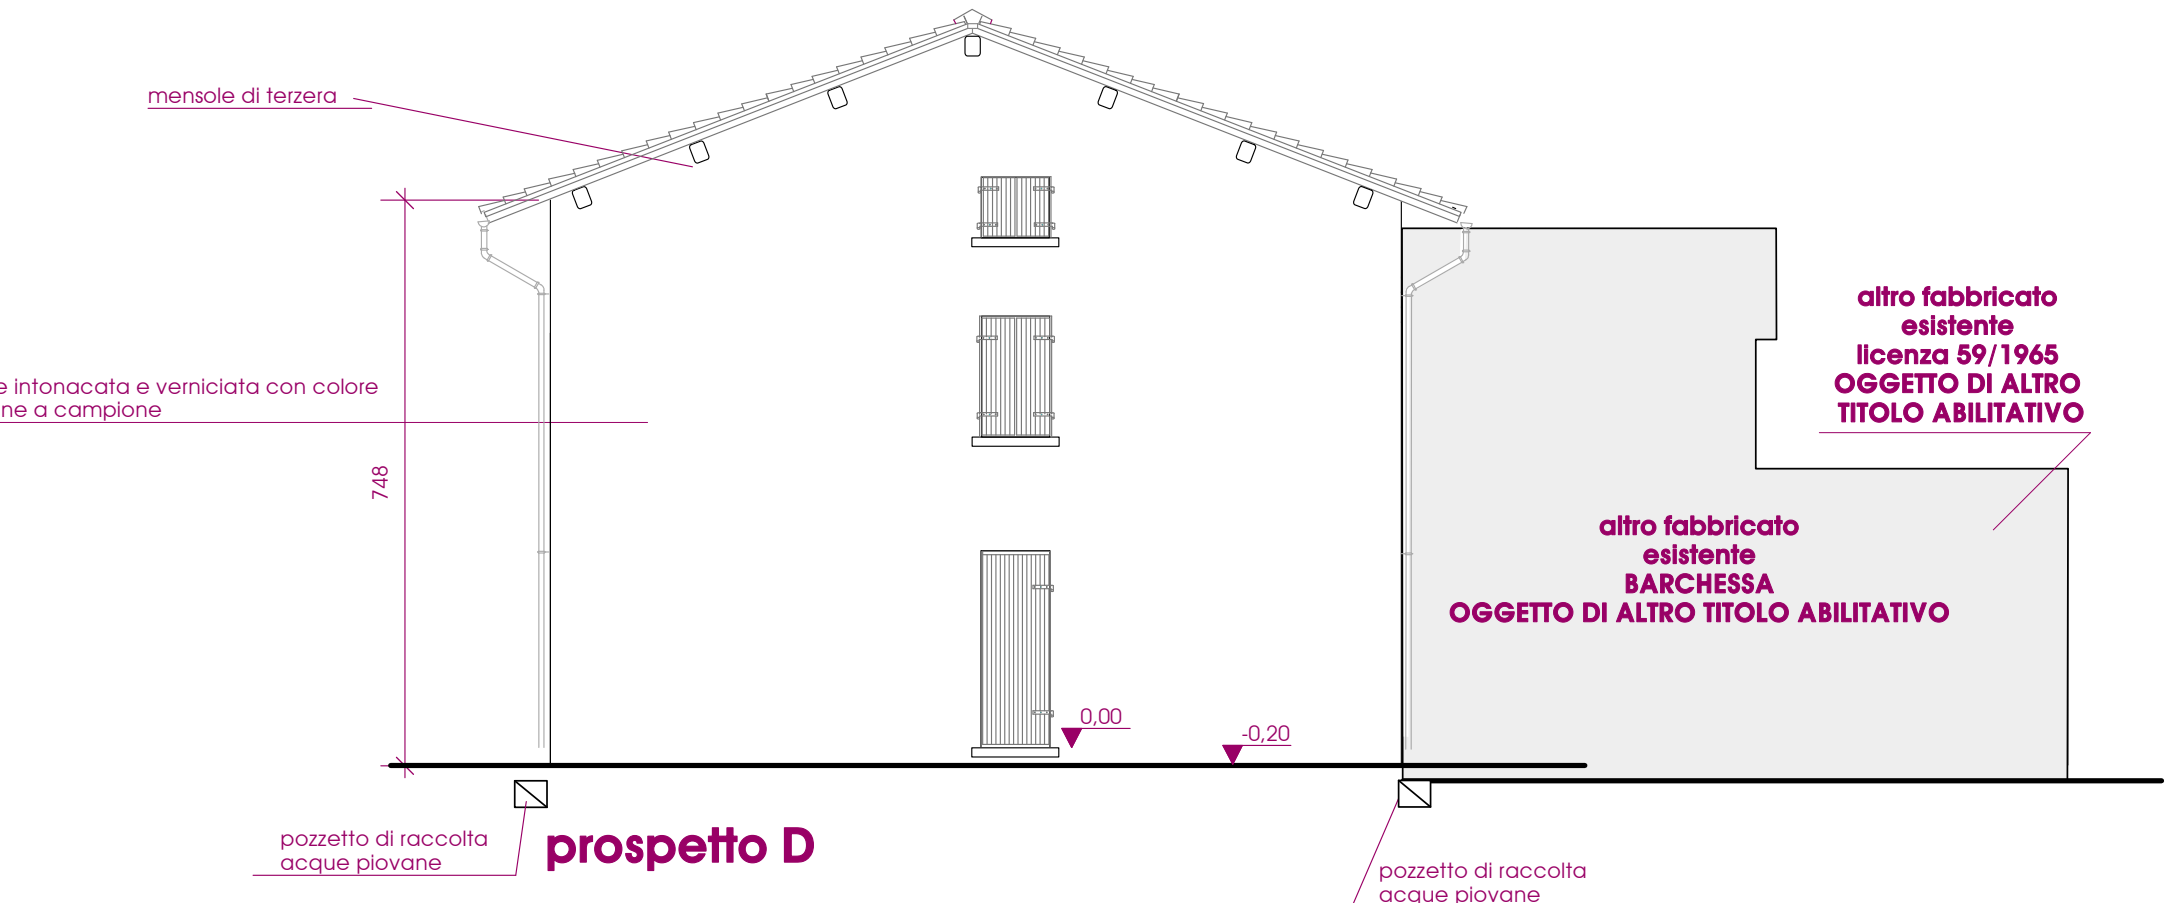

prospetto D