

LUCA BOLOGNESE ARCHITETTO

via giotto 1 • 50019 sesto fiorentino fi  
t+f +39 055 440881 • mail: lucabolognese@gaut.it

oggetto:  
**INTERVENTO DI MIGLIORAMENTO SISMICO MEDIANTE  
DEMOLIZIONE E RICOSTRUZIONE PER CIVILE ABITAZIONE**

luogo:  
via tre case, 4  
rubiera - re

referimenti catastali:  
foglio 15, particella 315, sub.3  
foglio 15, particella 315, sub.4  
foglio 15, particella 315, sub.5

proprietari:  
**SALVATORE SINAGRA**  
via fresinaro 72/00 - reggio emilia

**ANTONELLA DI PRINZIO**  
via fresinaro 72/00 - reggio emilia

progetto e DD.LL.:  
**ARCH. LUCA BOLOGNESE**  
via giotto 1 . 50019 sesto fiorentino fi

firma del proprietario  
SALVATORE SINAGRA

firma del tecnico  
ARCH. LUCA BOLOGNESE


firma del proprietario  
ANTONELLA DI PRINZIO

numero di busta/anno      tavola      n°. tavola


**STATO SOVRAPPONTO  
prospetti  
scala 1:100**

**9**



data  
01-08-2022

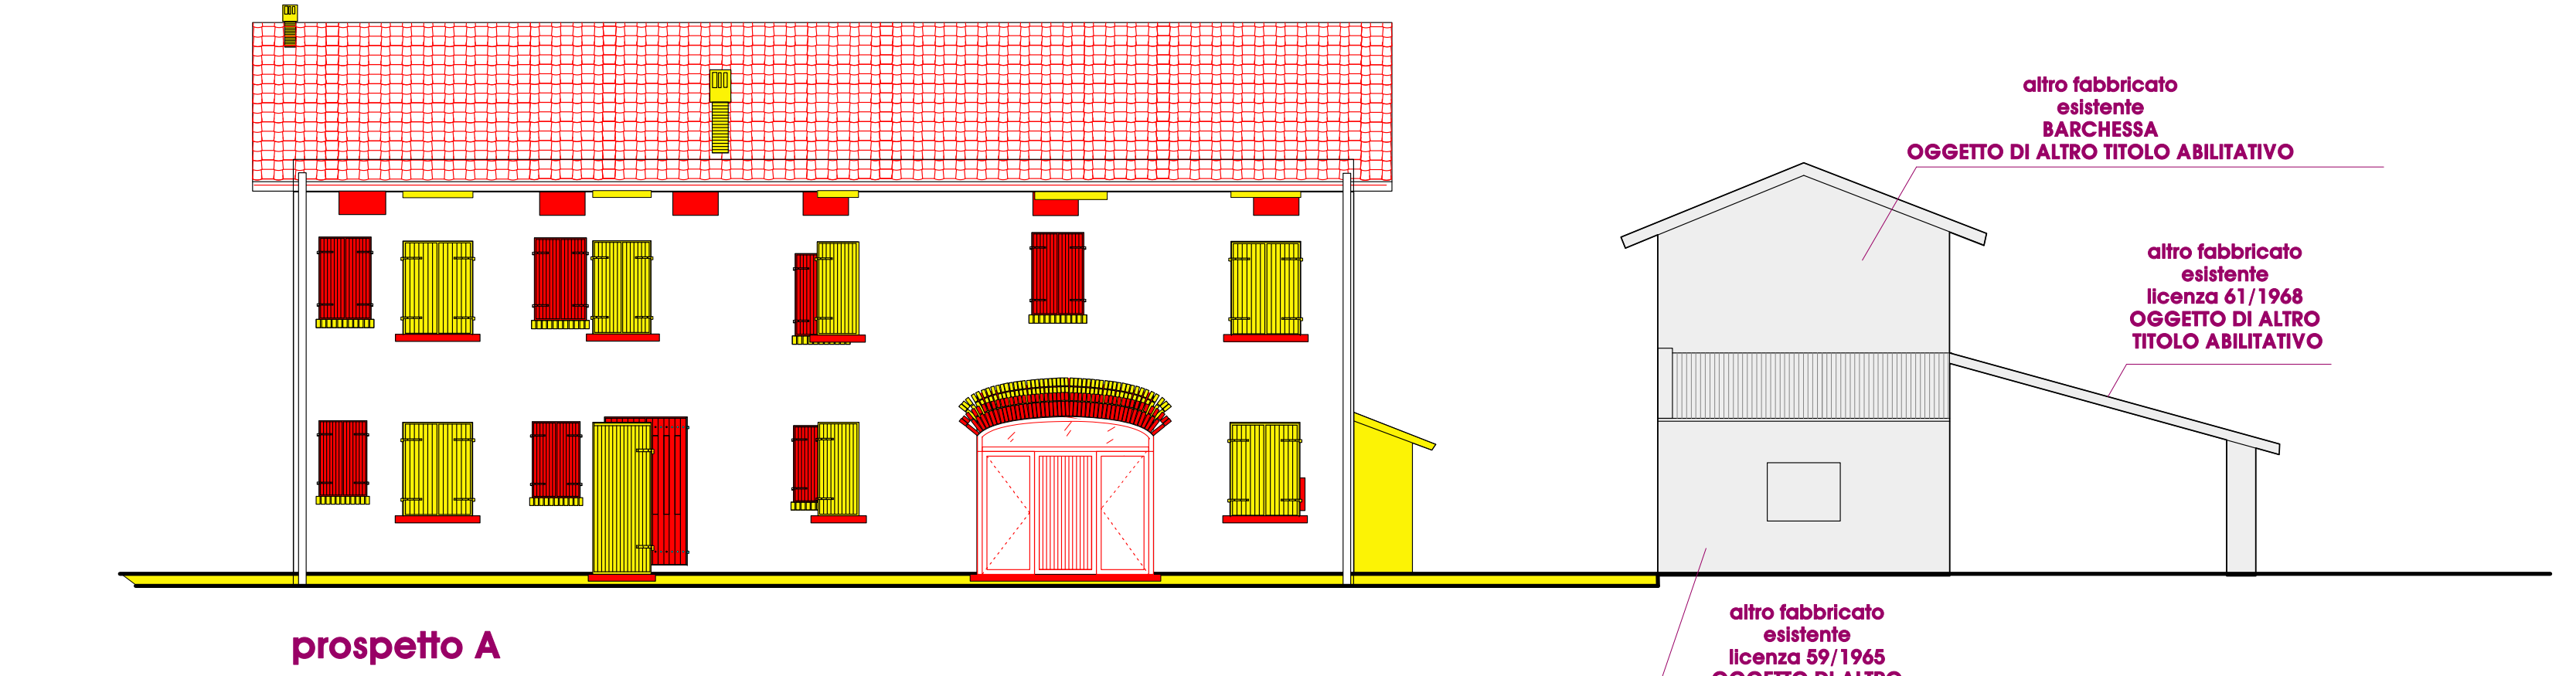


prospetto A

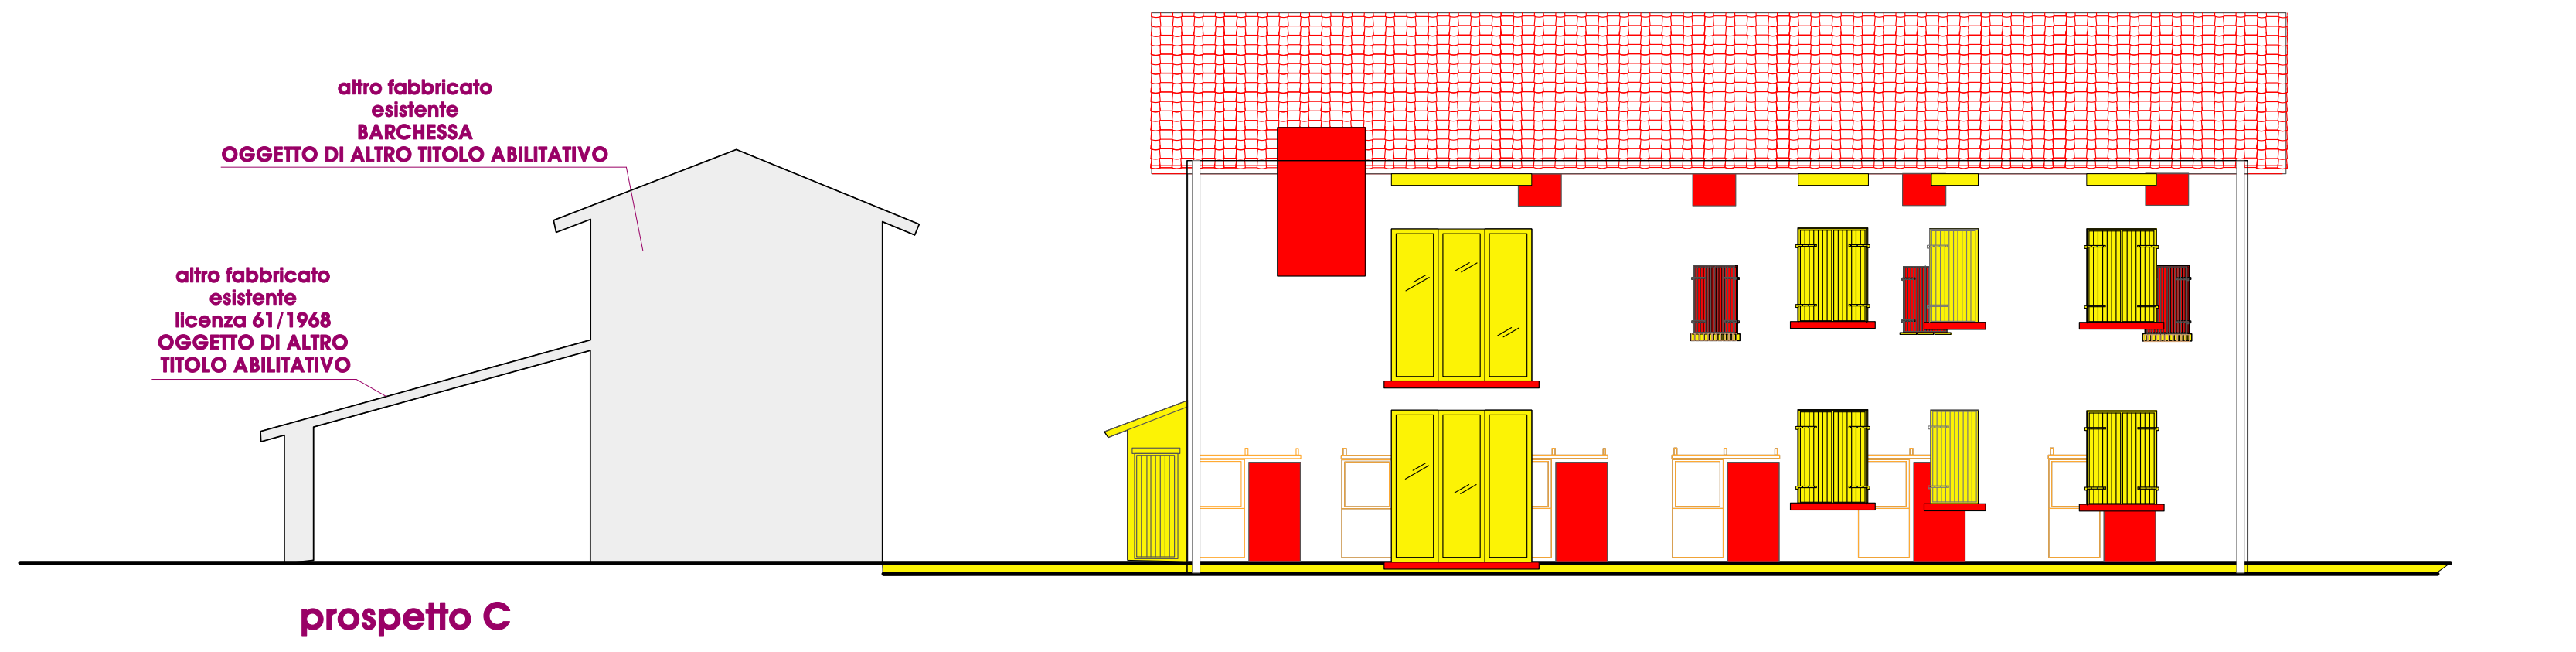

prospetto C

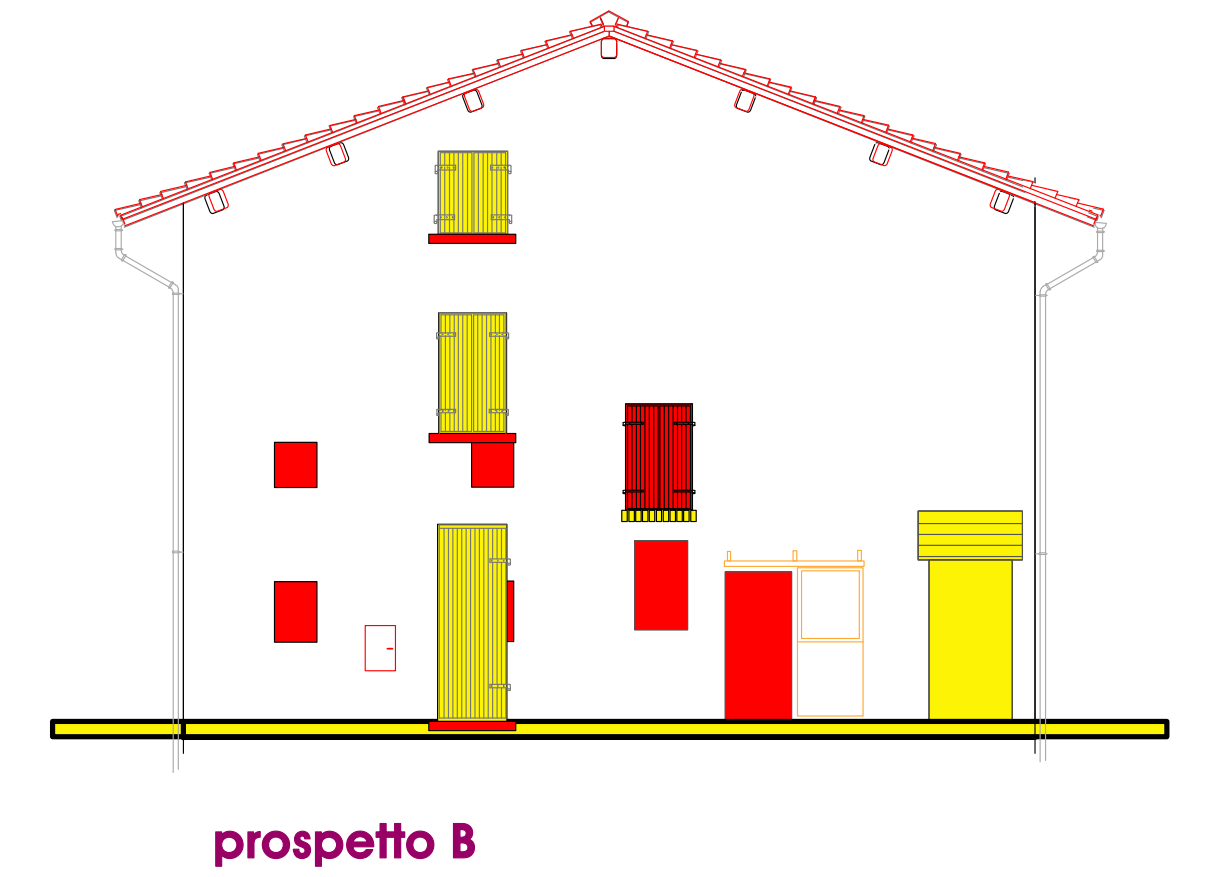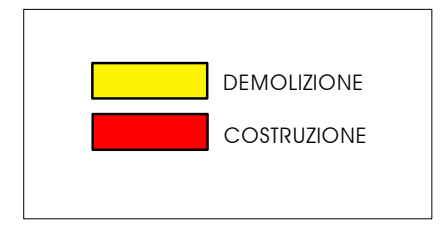

prospetto B

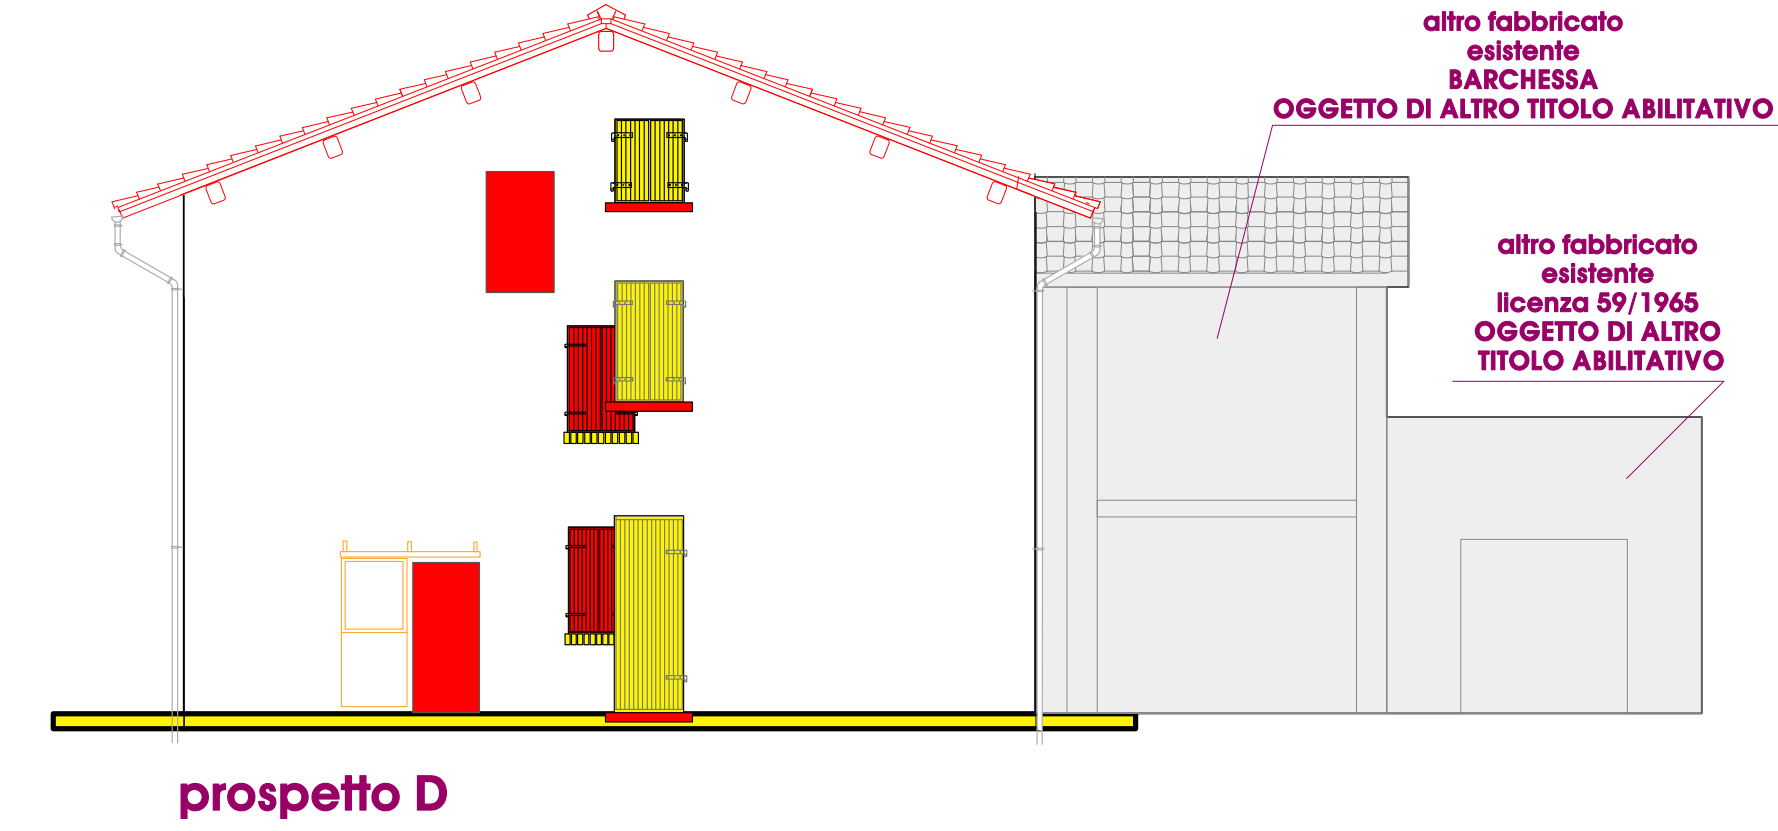

prospetto D