




PIANO PRIMO

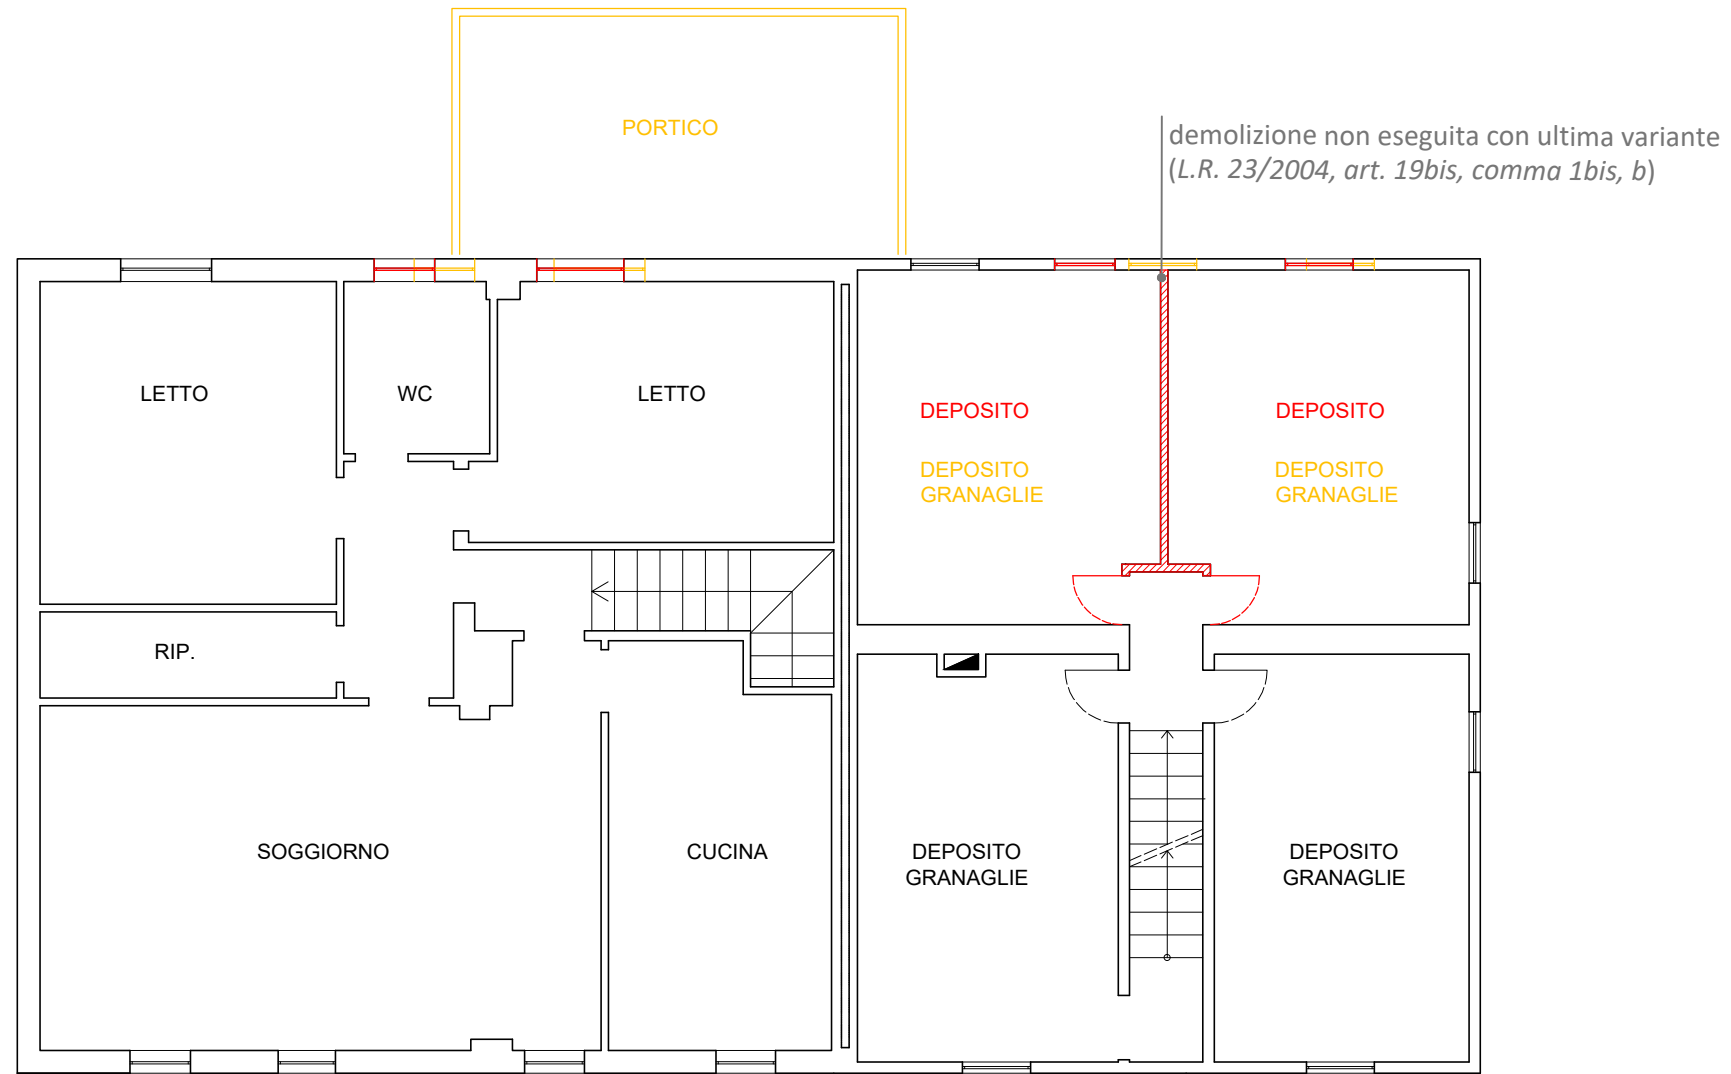


PROSPETTO OVEST

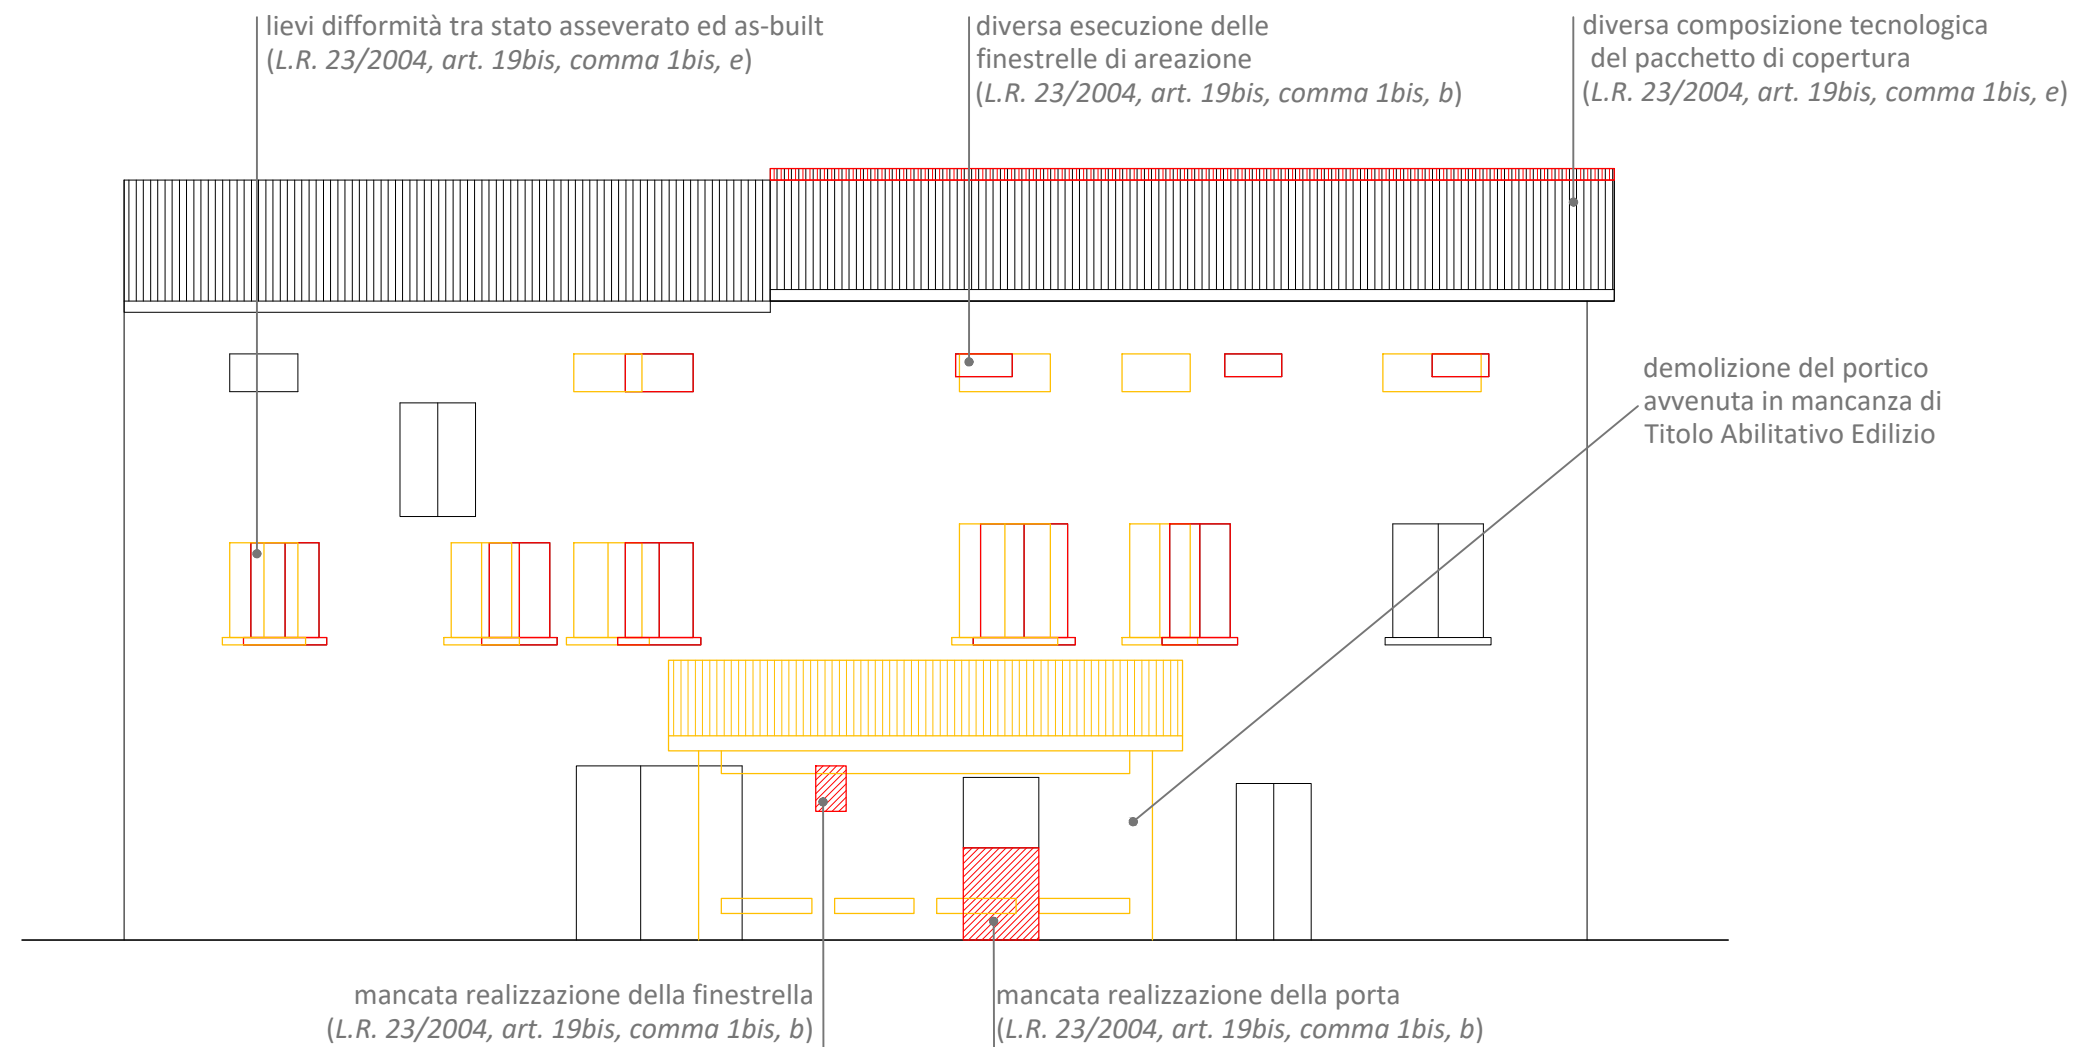

SOTTOTETTO

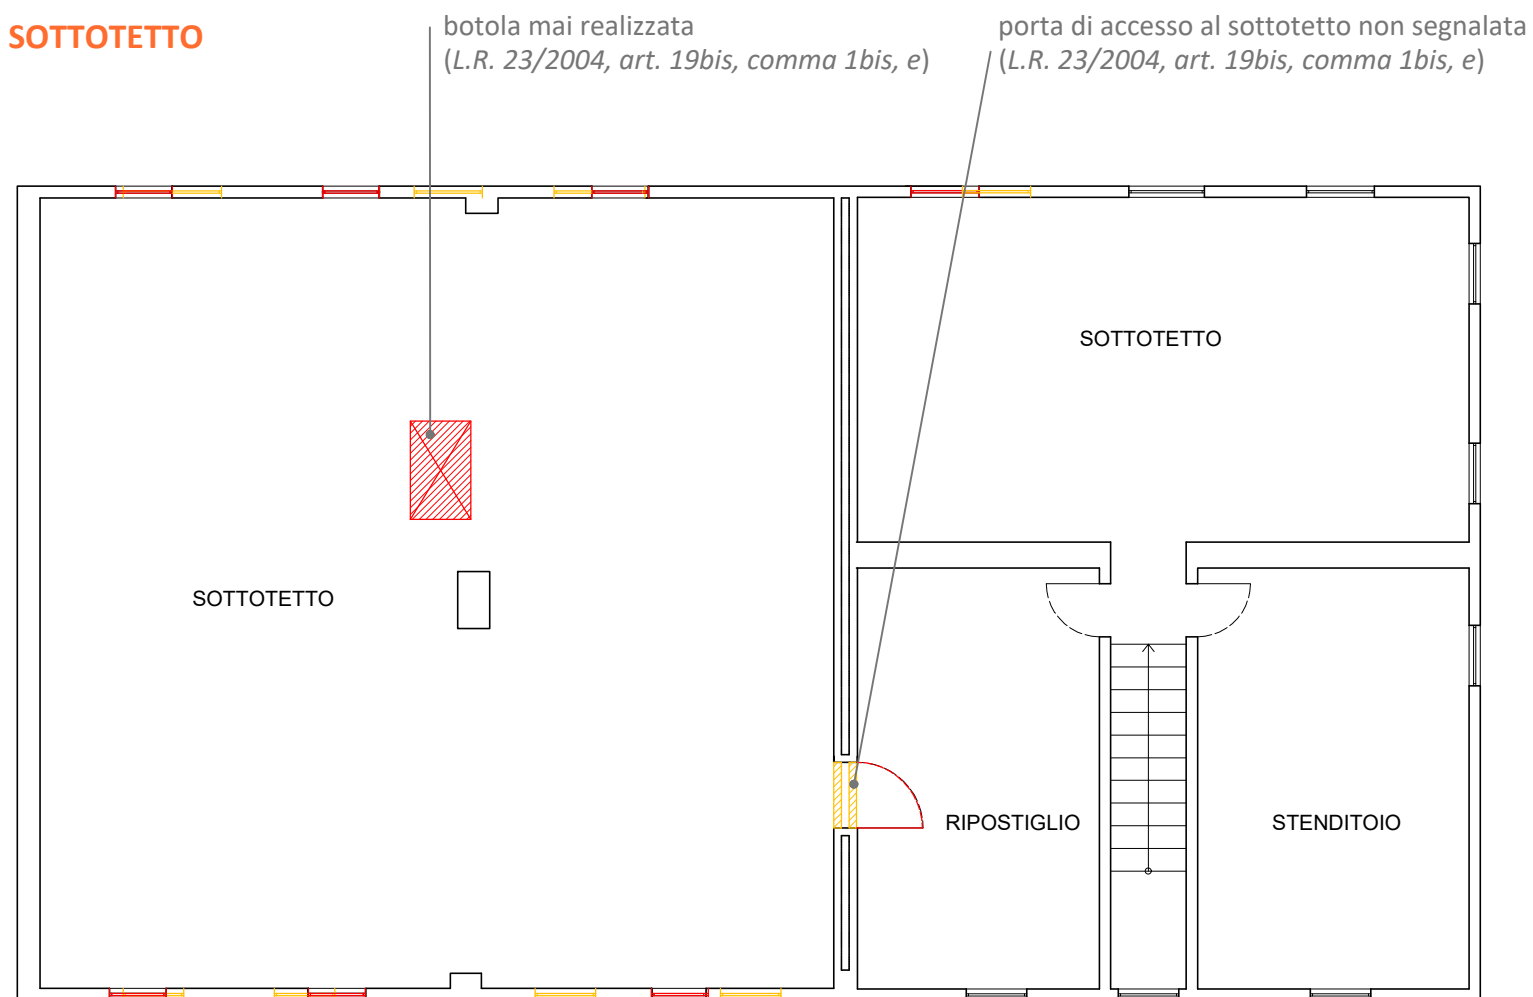


PROSPETTO EST

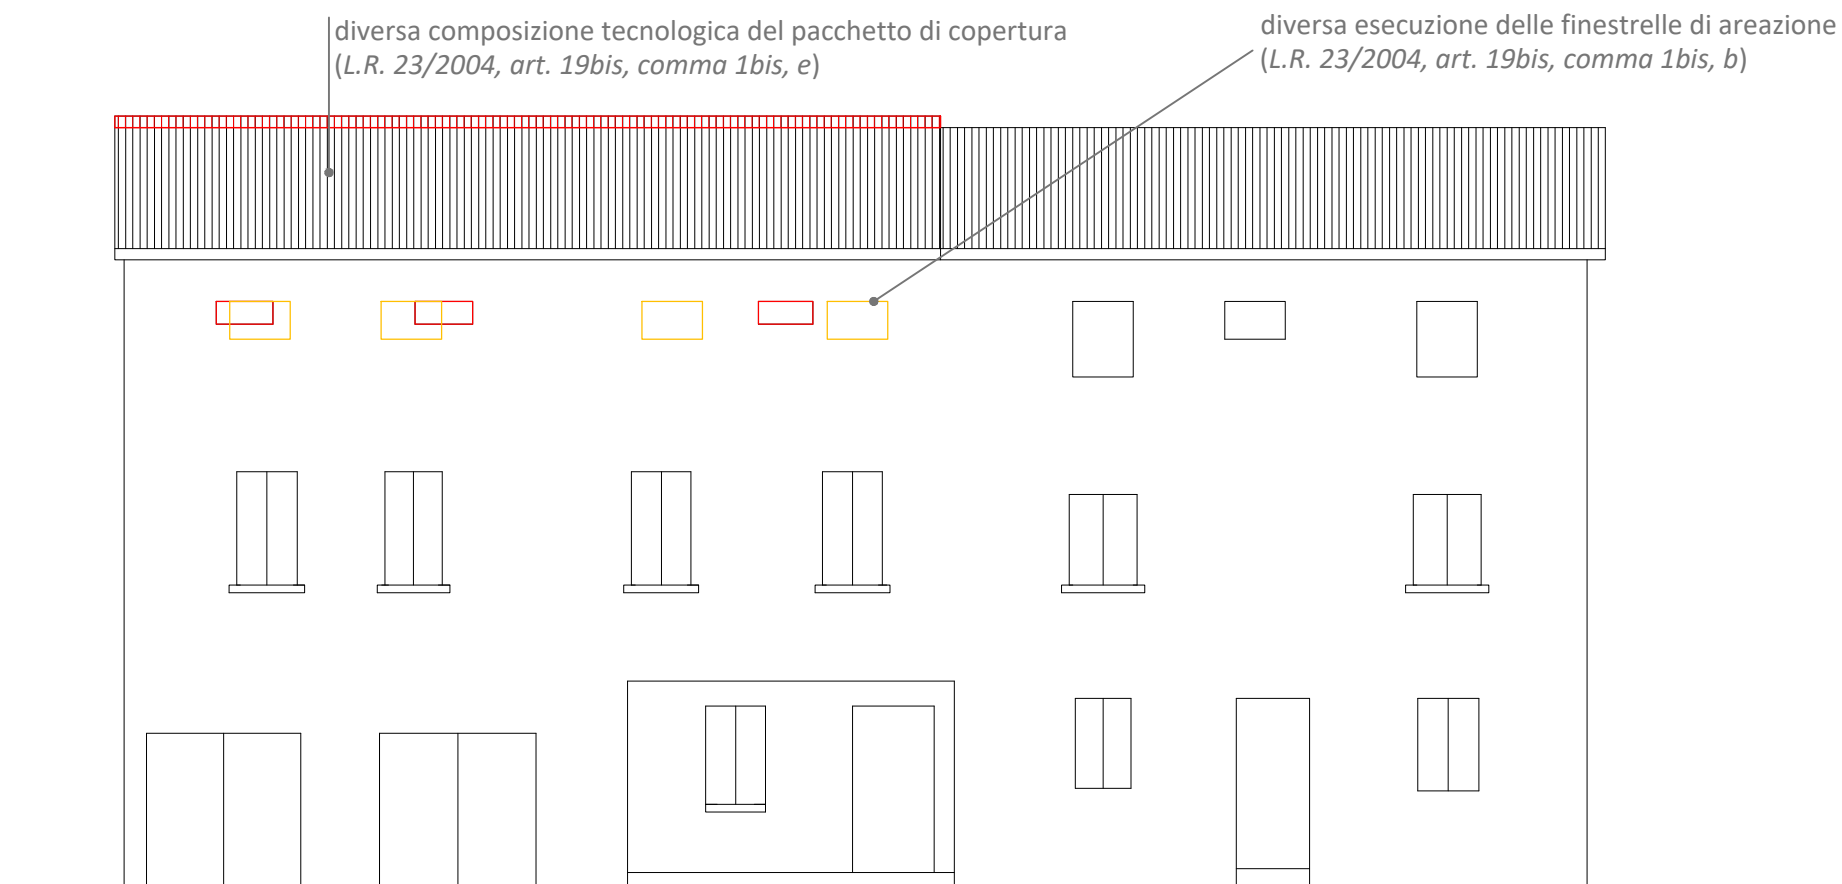

LEGENDA

-  costruzioni
-  demolizioni

tecnico incaricato
ing. **Isabella Caiti**
E isabella.caiti@too-too.it

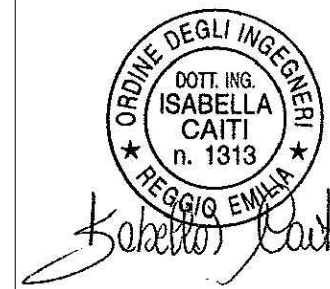

via O. Tenni 128/B
42123 Reggio Emilia
T +39 335 349896

committente Sig.re Paola Ruggerini e Bianca Maria Ruggerini

progetto SCIA IN SANATORIA DI EDIFICIO RESIDENZIALE
SITO IN VIA DEL GUADO N. 7 A RUBIERA (RE)

titolo elaborato STATO COMPARATIVO E TOLLERANZE AI SENSI
DELL'ART 19bis, DELLA L.R. 23/2004

emissione 29 settembre 2022

aggiornamento -

tavola

02

scala

1:100