



COMMITTENTE Pan Jjaqi	UBICAZIONE Via Vittorio Emanuele, 2 - Rubiera	
	PROGETTO Richiesta per l'installazione di insegna pubblicitaria	
STUDIO TECNICO	TAVOLA Catastale foglio24 mappale74 sub.7	
	DATA	REVISIONE
	SCALA 1 : 50	

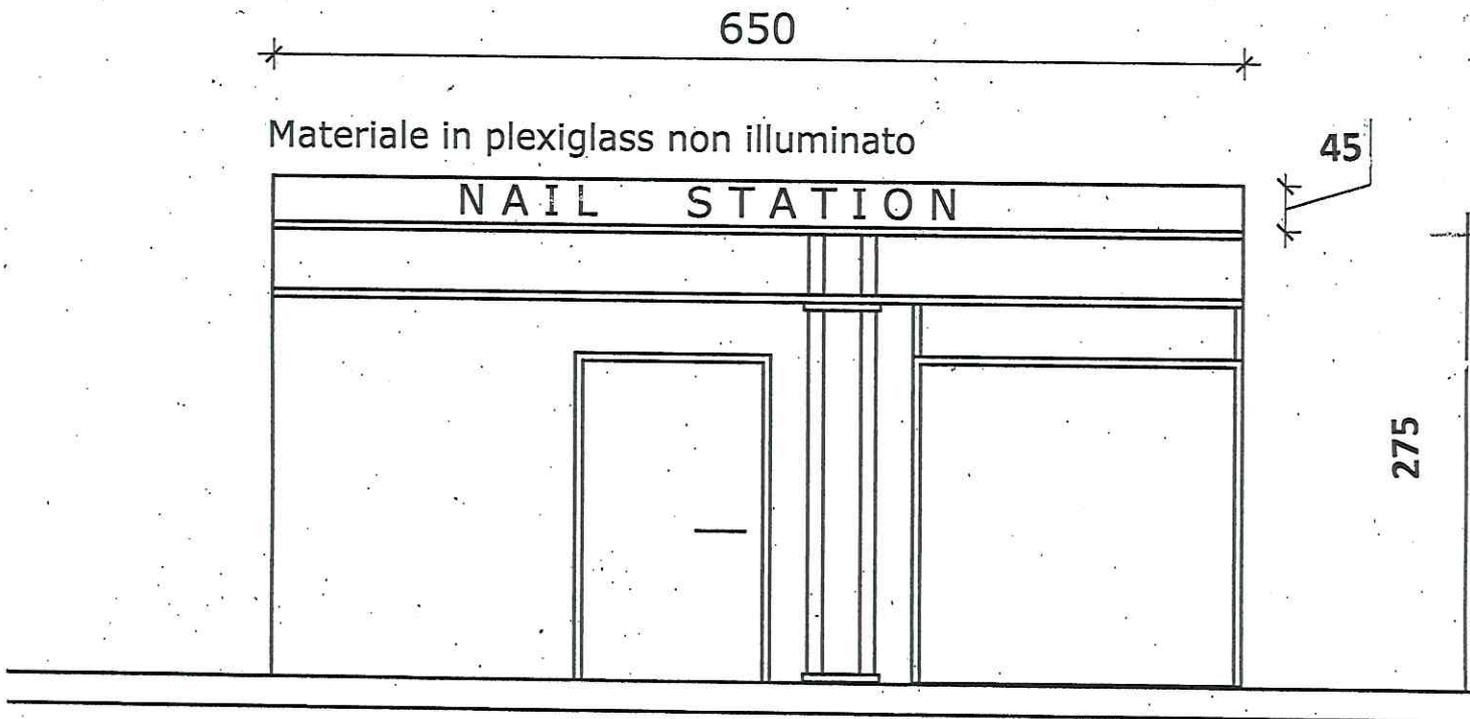

via Vittorio Emmanuele

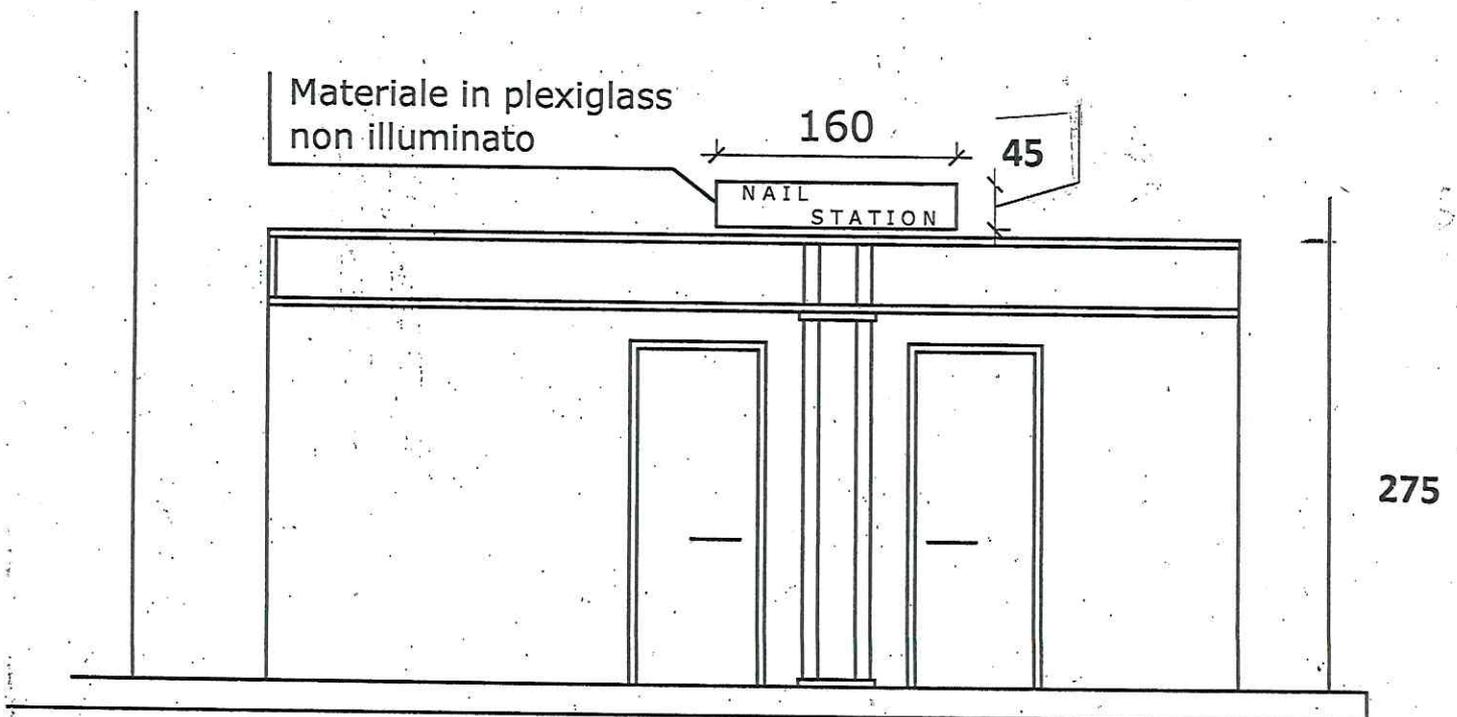

via Vittorio Emmanuele