

LUCA BOLOGNESE ARCHITETTO

via giotto 1 - 50019 sesto fiorentino fi  
t+39 055 440881 - mail: lucabolognese@gaut.it

oggetto:  
**INTERVENTO DI MIGLIORAMENTO SISMICO EDIFICIO  
BARCHESSA CON CAMBIO USO AD ABITAZIONE**

luogo:  
via tre case, 4  
rubiera - re

riferimenti catastali:  
foglio 15, particella 315, sub.6

proprietari:  
**SALVATORE SINAGRA**  
via tresinaro 72/00 - reggio emilia  
**ANTONELLA DI PRINZIO**  
via tresinaro 72/00 - reggio emilia

progetto e DD.LL.:  
**ARCH. LUCA BOLOGNESE**  
via giotto 1 - 50019 sesto fiorentino fi

firma del proprietario  
SALVATORE SINAGRA

firma del tecnico  
ARCH. LUCA BOLOGNESE

firma del proprietario  
ANTONELLA DI PRINZIO

numero di busta/anno  
data  
01-10-2022

**INQUADRAMENTO URBANISTICO**

tavola  
n° tavola  
**1**


**ESTRATTO di MAPPA  
catastale**



**ESTRATTO di MAPPA  
tavola RUE3 SUD PIANIFICAZIONE - comune di rubiera  
e  
tavola SINOTTICA allegato RUE3**


AMBITI AD ALTA VOCAZIONE PRODUTTIVA AGRICOLA (ART. A-19 L.R. 20/2000)

TR3 - ambiti ad alta vocazione produttiva agricola

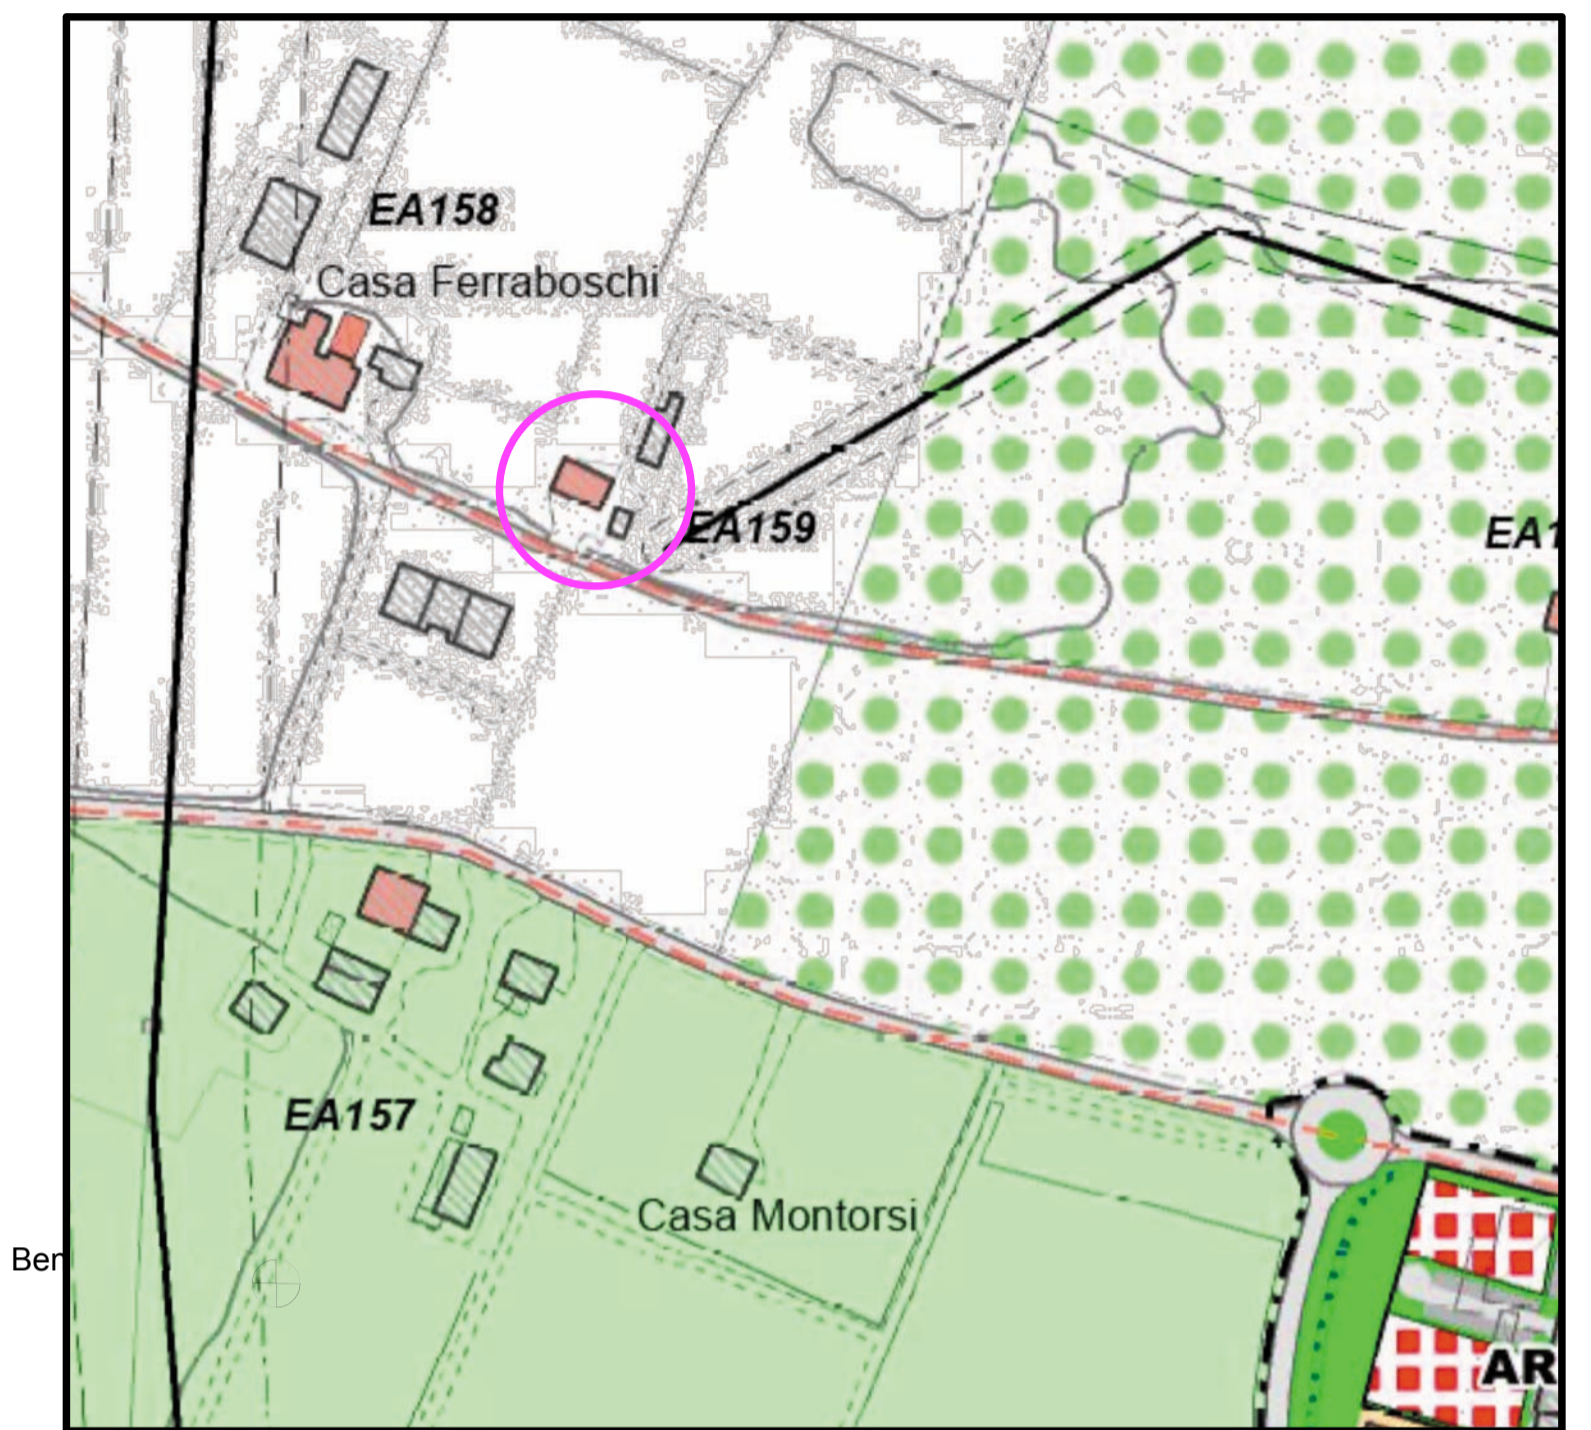


Agenzia delle Entrate  
**CATASTO FABBRICATI**  
Ufficio provinciale di Reggio Emilia

ELABORATO PLANIMETRICO	Compilato da: Boni Stefano Giulio	Iscritto all'albo: Architetti	Prov. Modena	N. 367
Comune di Rubiera	Sezione:	Foglio: 15	Particella: 315	Protocollo n. del
Dimostrazione grafica dei subalterni	Tipo Mappale n.		del	Scala 1 : 500

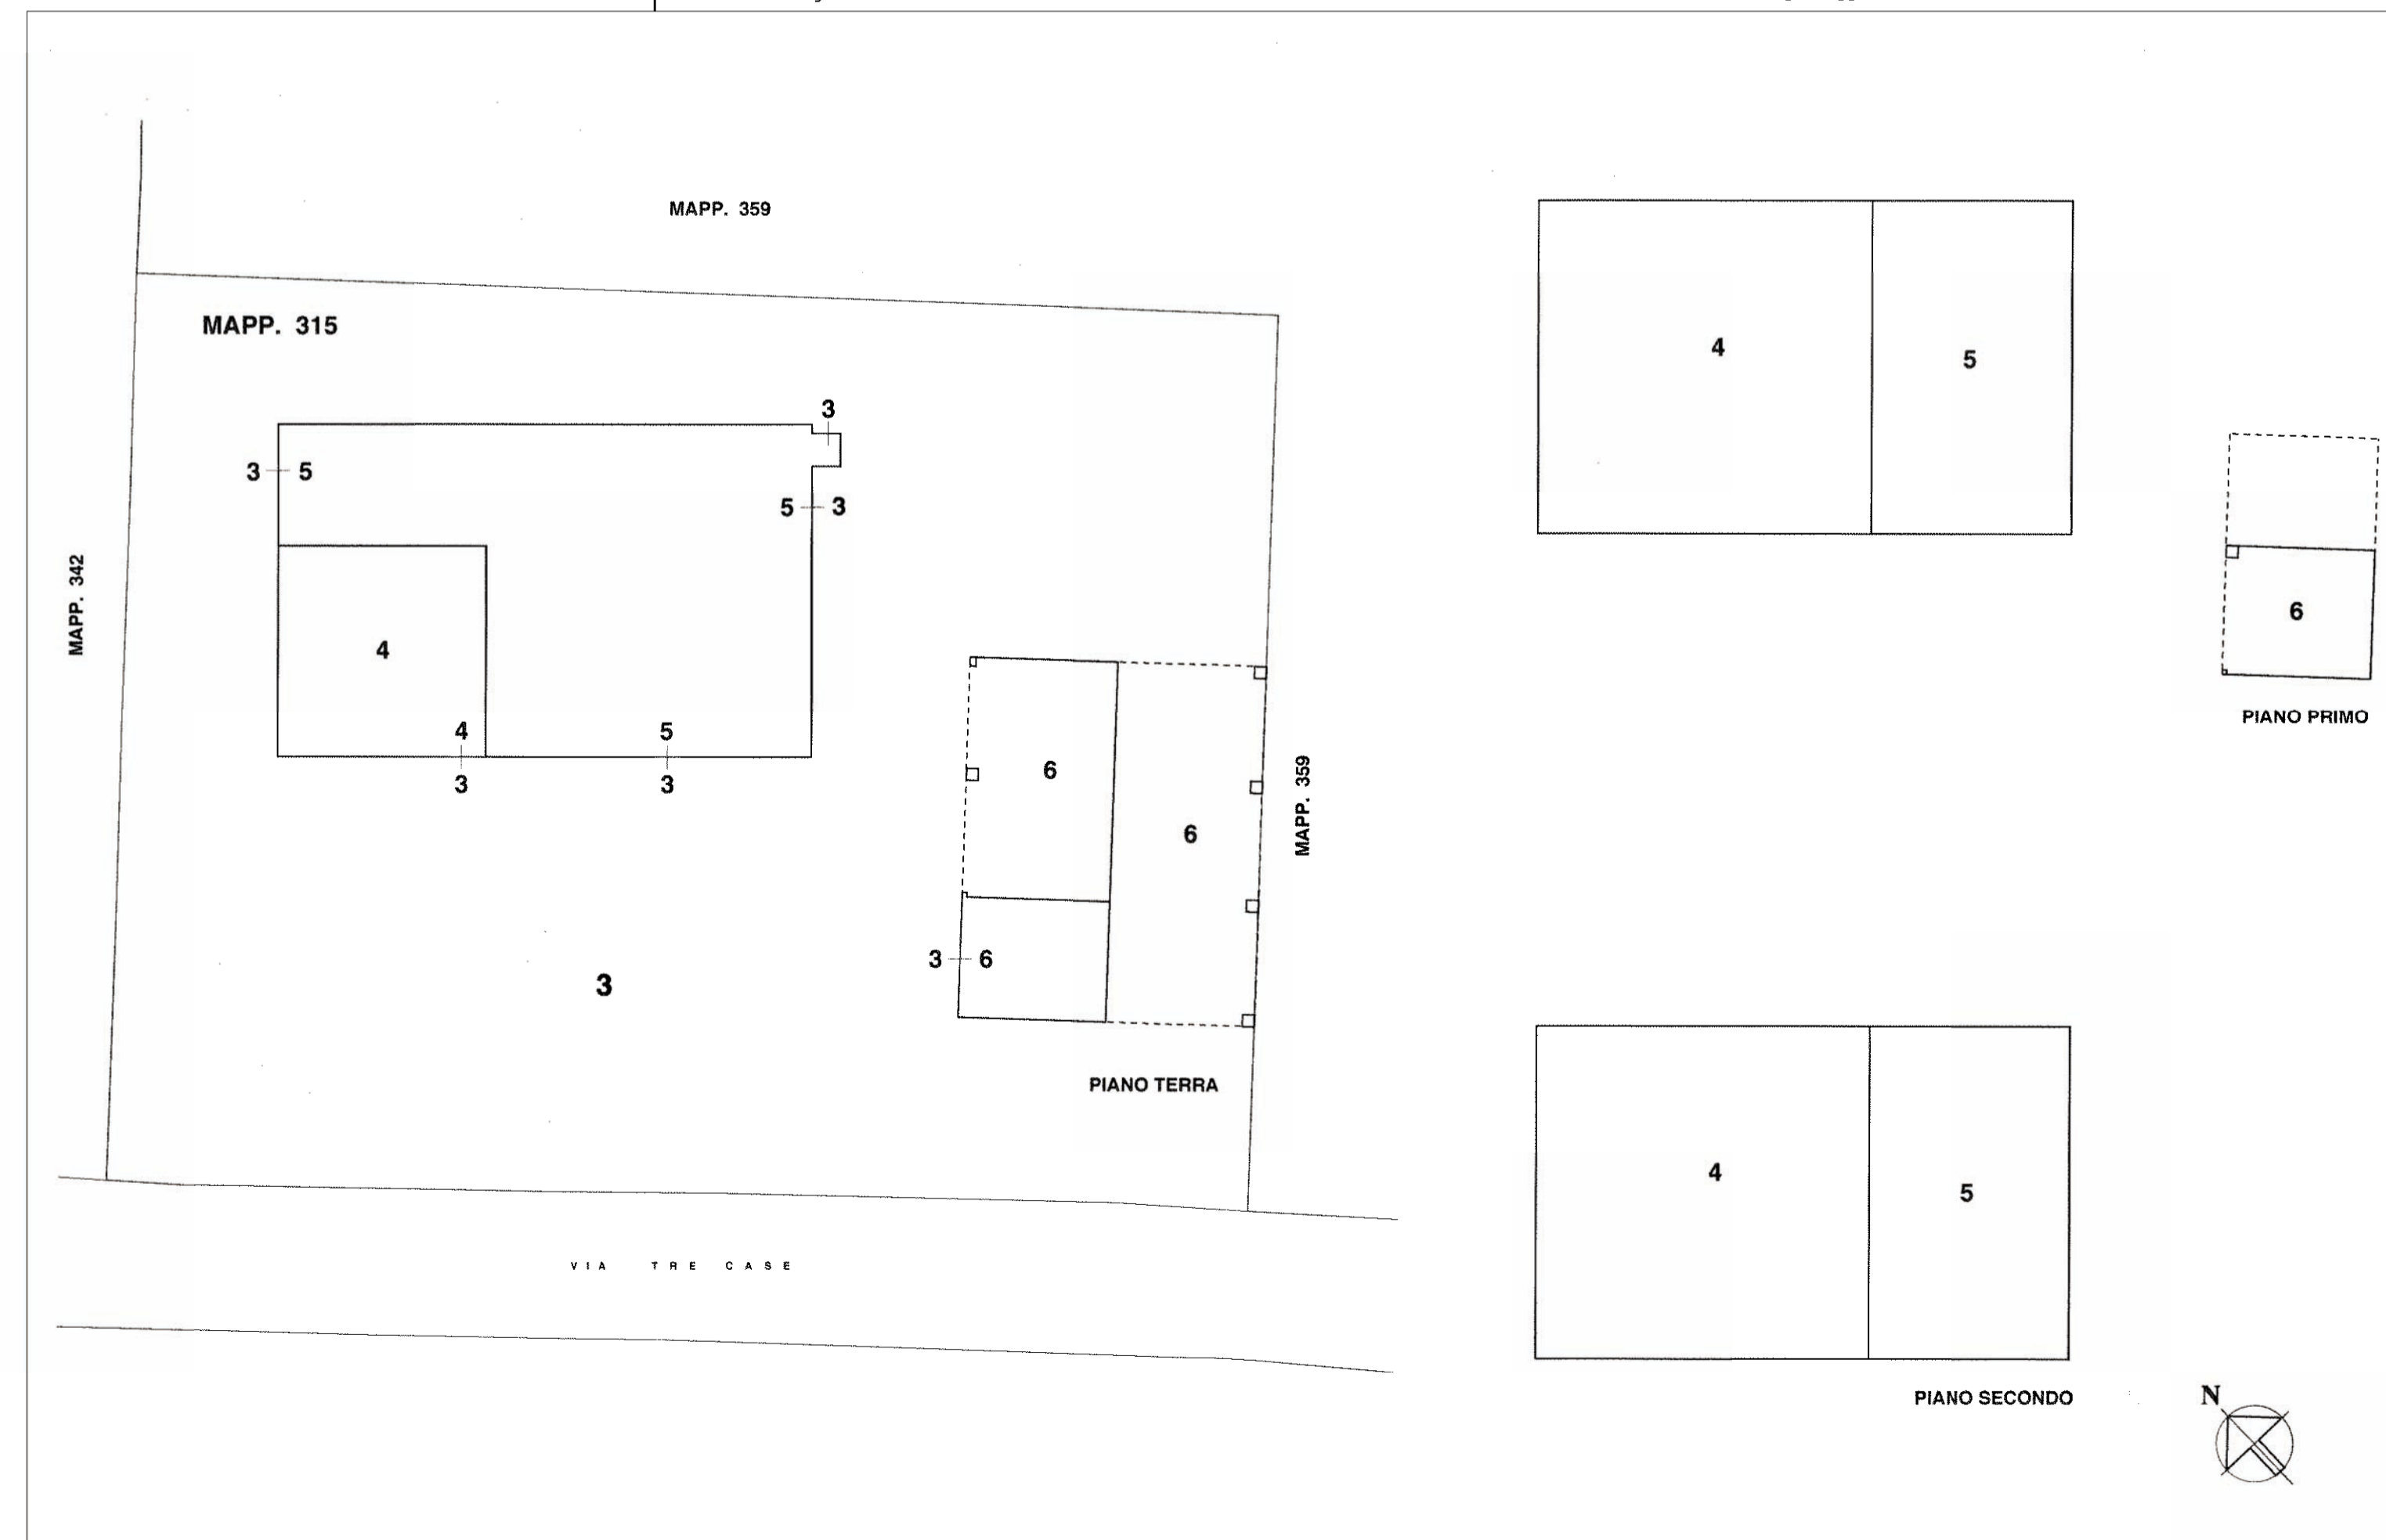

Centro Cooperativo di Progettazione s.r.l. - Architettura Integrata Urbanistica - Via Lombardia 7 - Reggio Emilia - Tel 0522/920480

Provincia di RE	Comune di RUBIERA	Località : Territorio Agricolo - Rubiera
-----------------	-------------------	--

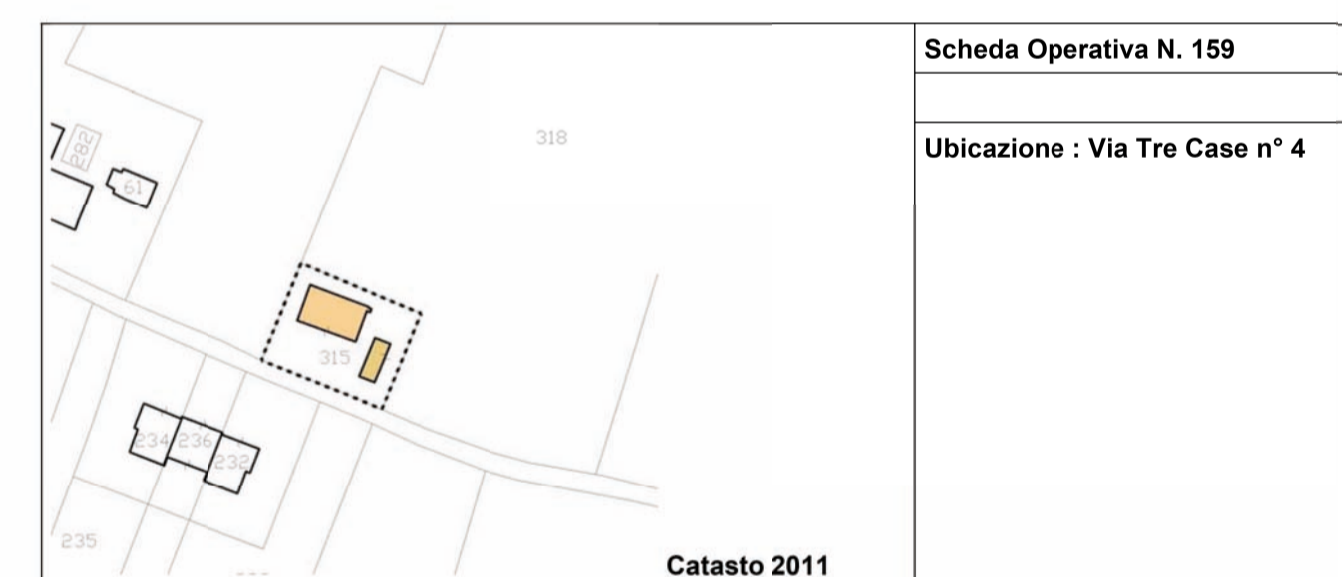

**Legenda**

- DELIMITAZIONE DELLE UNITA' MINIME D' INTERVENTO
- PERIMETRO AREE VINCOLATE AI SENSI DEL D.LGS. 42/2004
- EDIFICI VINCOLATI AI SENSI DEL D.Lgs. 42/2004
- EDIFICI VINCOLATI OPE LEGIS
- VALORE ARCHITETTONICO DEGLI EDIFICI E CATEGORIE D'INTERVENTO
- EDIFICI DI VALORE MONUMENTALE: RESTAURO SCIENTIFICO (RS)
- EDIFICI DI VALORE STORICO-ARCHITETTONICO: RESTAURO E RISANAMENTO CONSERVATIVO (RRC)
- EDIFICI DI VALORE STORICO-TESTIMONIALE: RISTRUTTURAZIONE CON VINCOLO CONSERVATIVO (RVC)
- EDIFICI PRIVI DI VALORE STORICO: RISTRUTTURAZIONE EDILIZIA (RE)
- EDIFICI DI VALORE, IN CATTIVE CONDIZIONI: RIPRISTINO TIPOLOGICO (RT)
- DEMOLIZIONE SENZA RICOSTRUZIONE (D)

**SCHEDA OPERATIVA n. 159  
RUE 2 - COMUNE DI RUBIERA**