

LUCA BOLOGNESE ARCHITETTO

 via giotto 1 • 50019 sesto fiorentino fi
 t+f +39 055 440881 • mail: lucabolognese@gaut.it





oggetto:
INTERVENTO DI MIGLIORAMENTO SISMICO CON CAMBIO USO A CIVILE ABITAZIONE

luogo: **via tre case, 4 rubiera - re** riferimenti catastali: **folgio 15, particella 315, sub.6**
 proprietari: **SALVATORE SINAGRA** progetto e DD.LL.: **ARCH. LUCA BOLOGNESE**
 via tresnaro 72/00 - reggio emilia via giotto 1 • 50019 sesto fiorentino fi
ANTONELLA DI PRINZIO




firma del proprietario **SALVATORE SINAGRA** firma del tecnico **ARCH. LUCA BOLOGNESE**

firma del proprietario **ANTONELLA DI PRINZIO**






numero di busta/anno	tavola	n°. tavola
data	STATO di PROGETTO	
25-10-2022	piante, prospetti, sezioni	
	scala 1:100	
	3a	

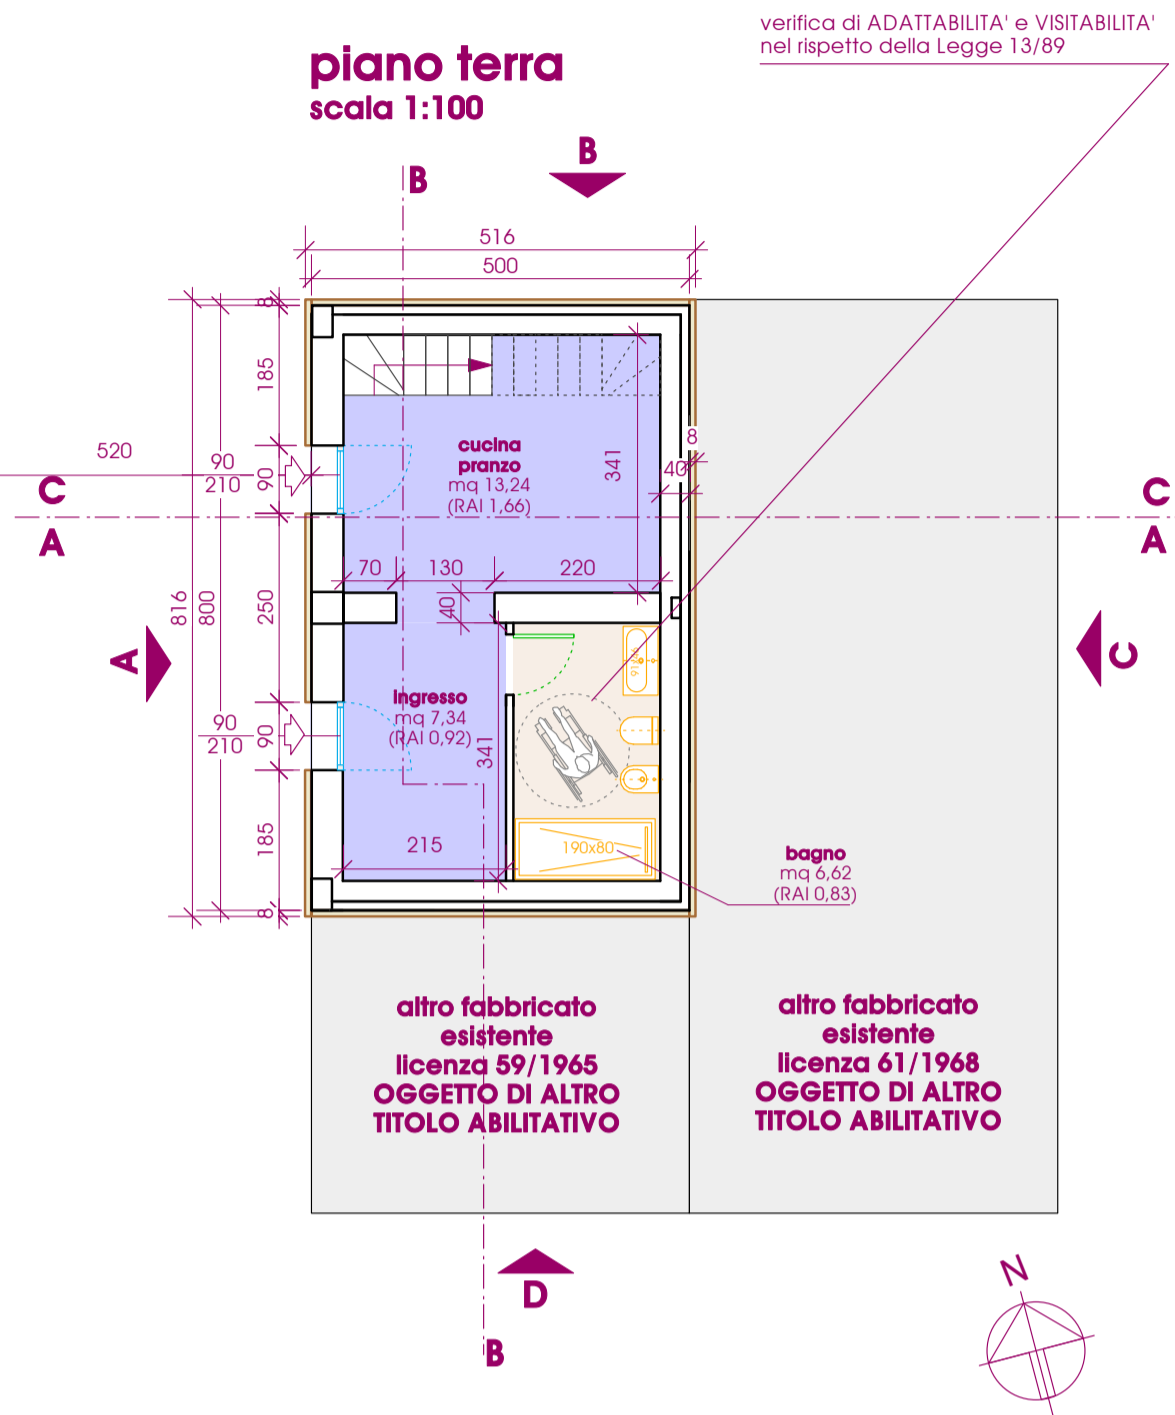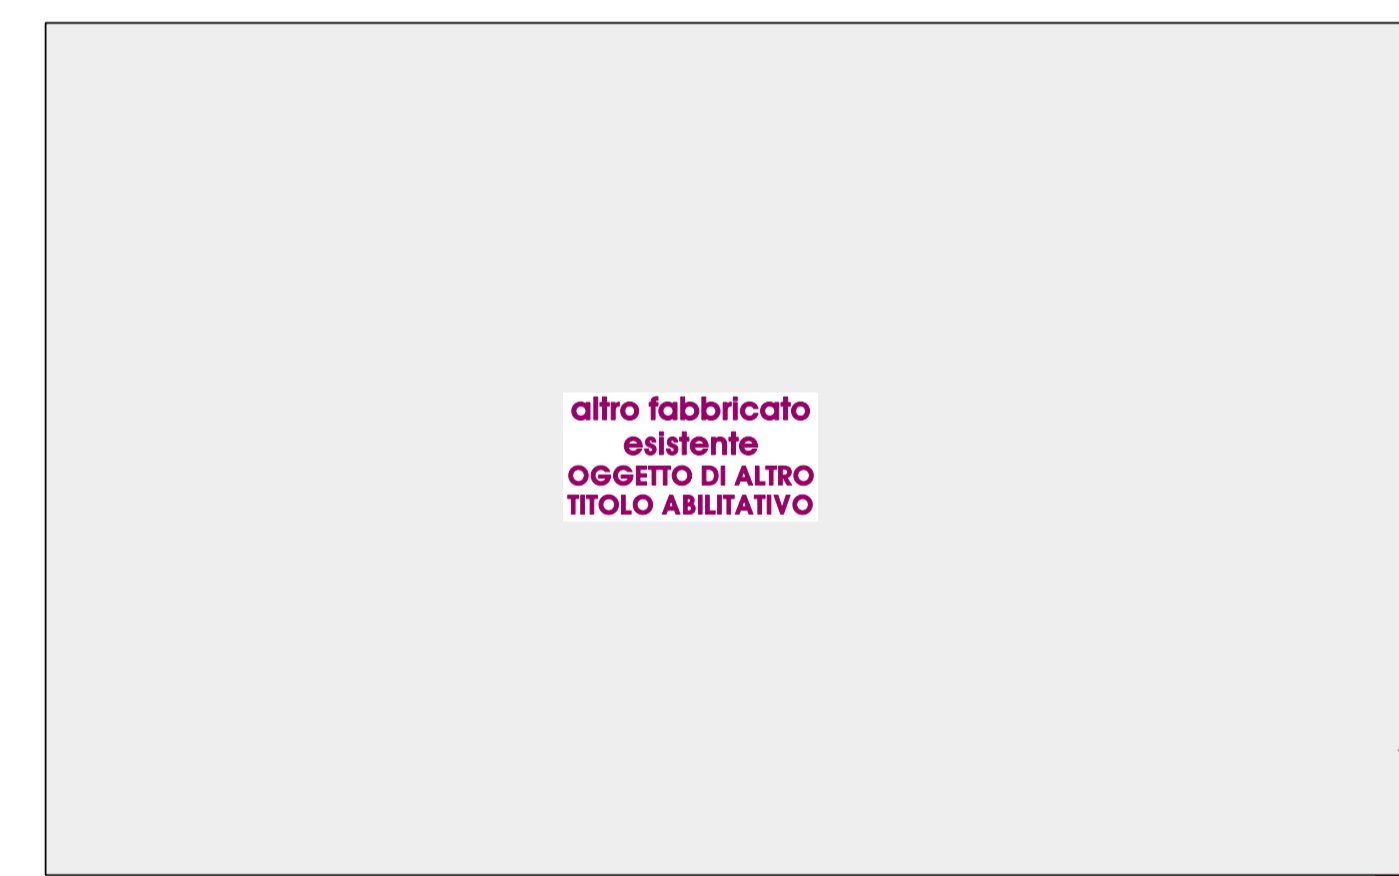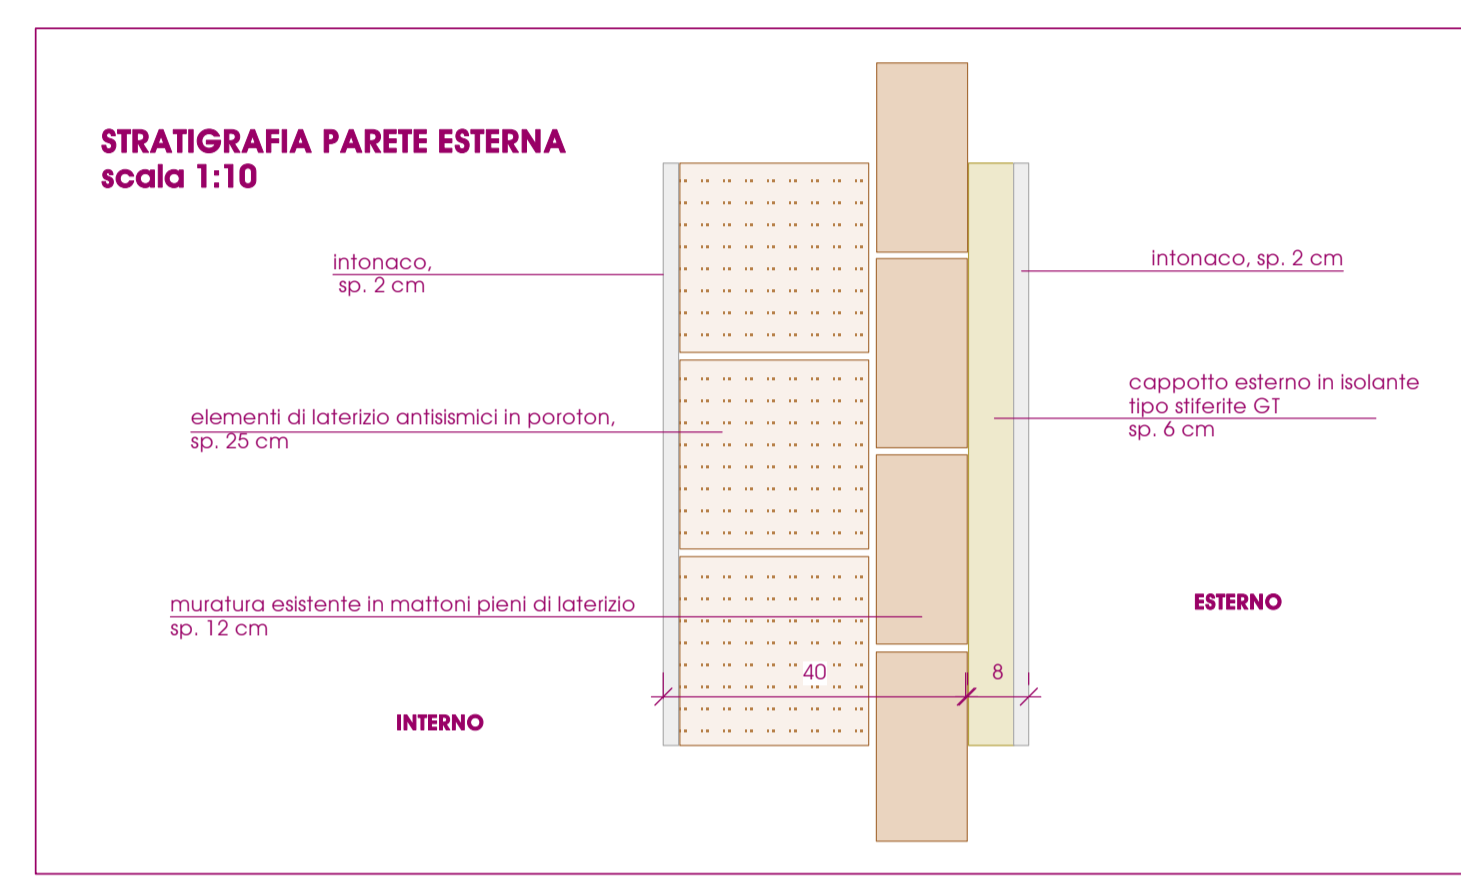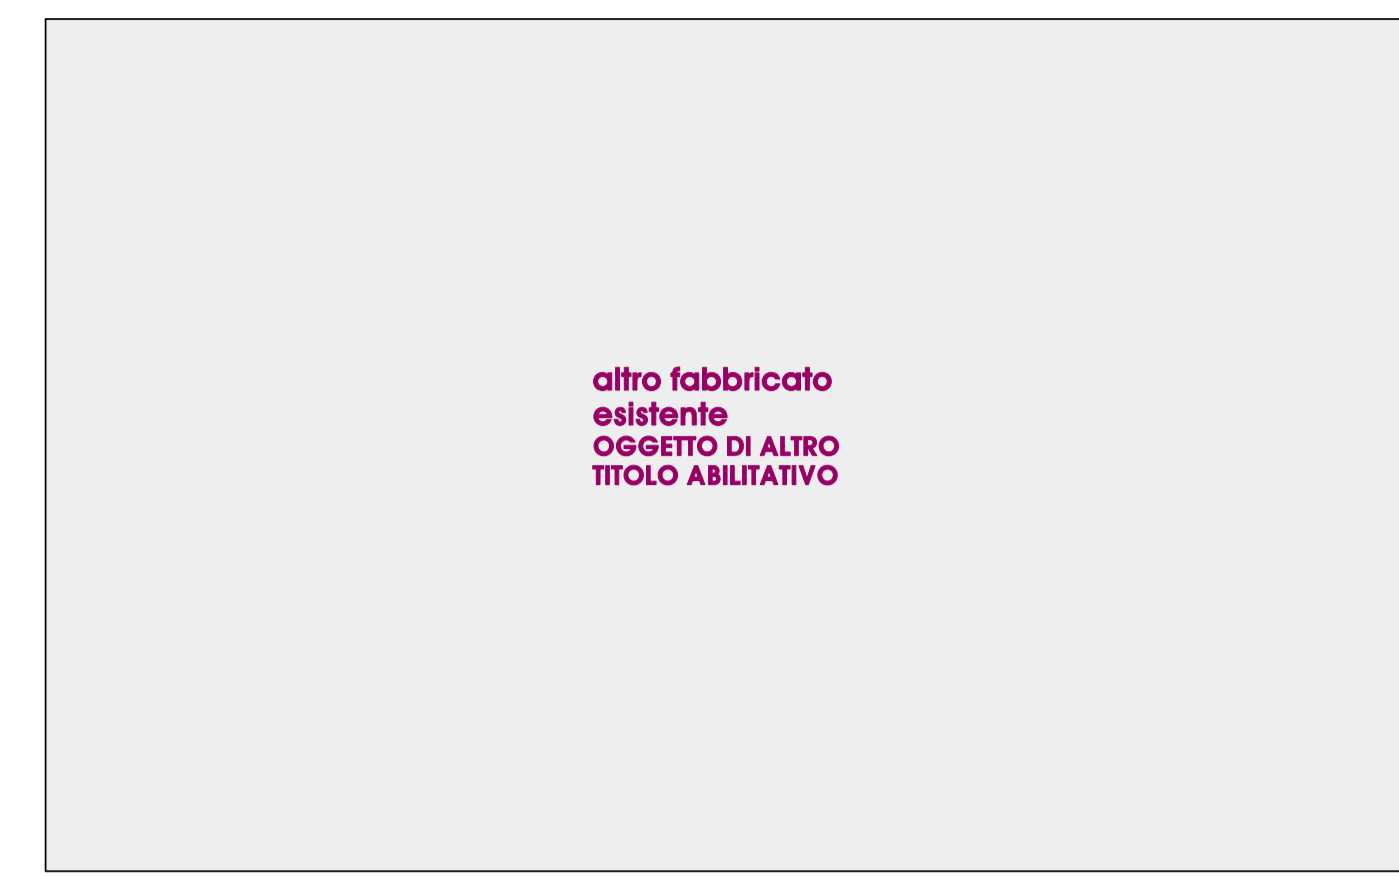

BARCHESSA
 piano terra
 SUL mq 27,20

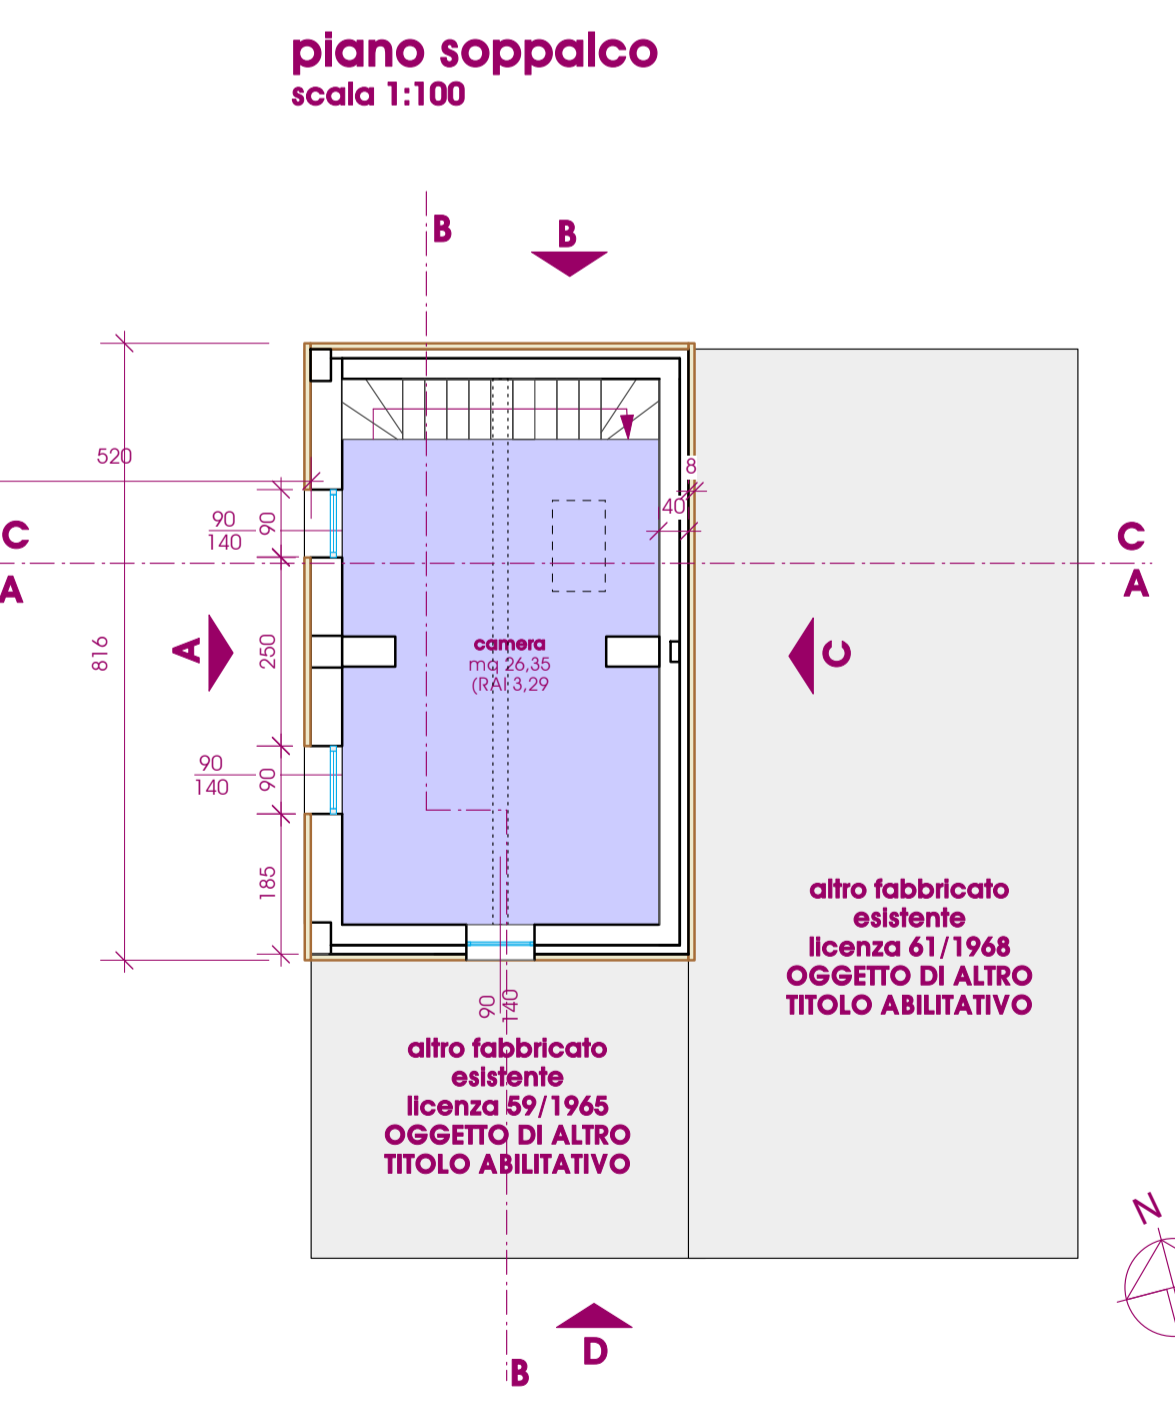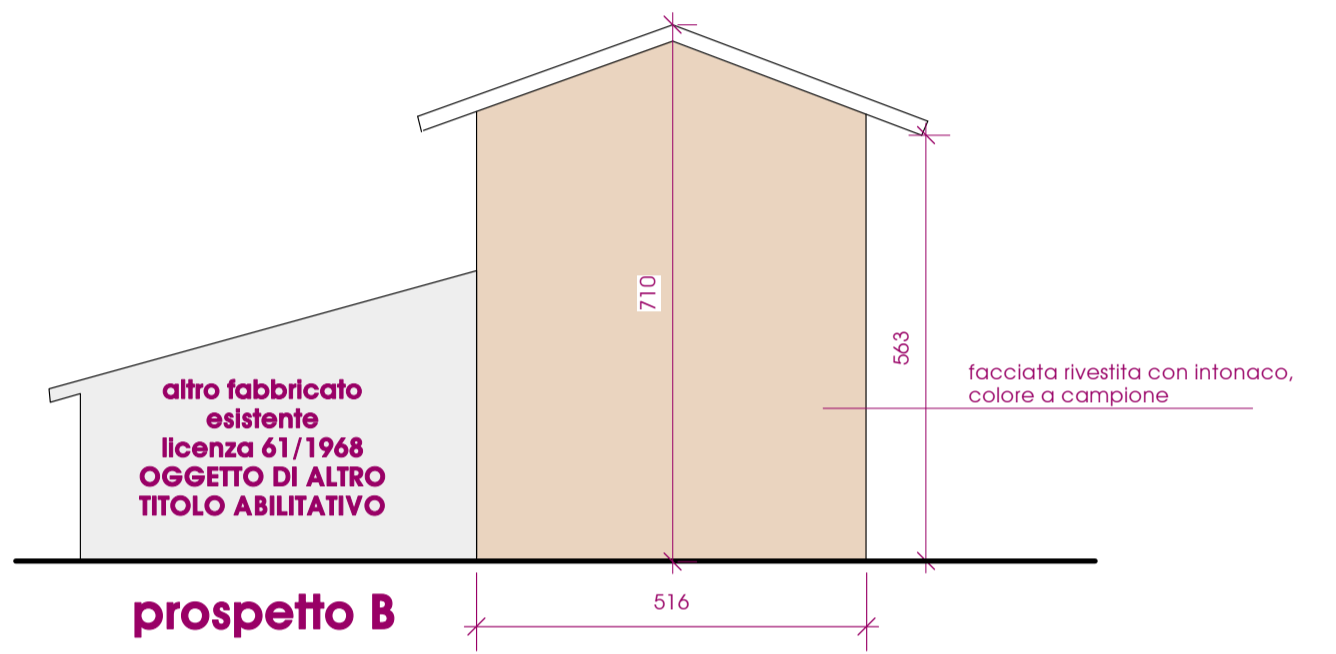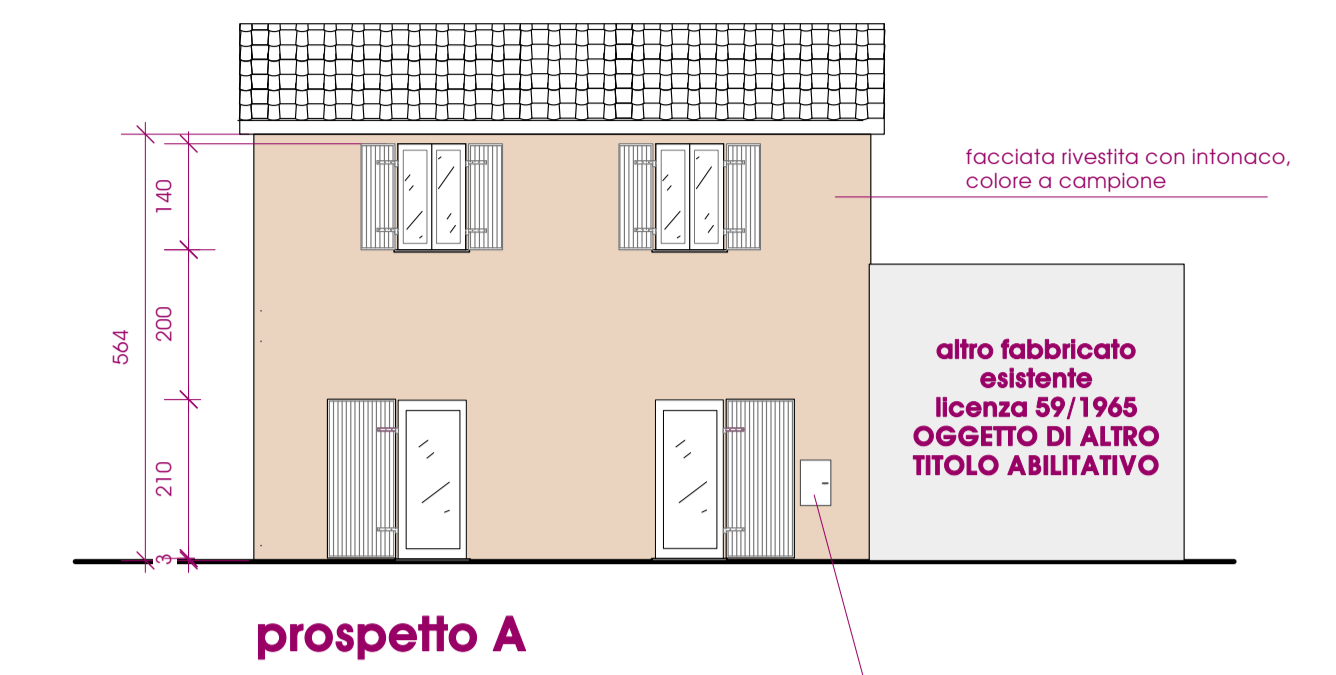

BARCHESSA
 piano primo
 SUL mq 26,37

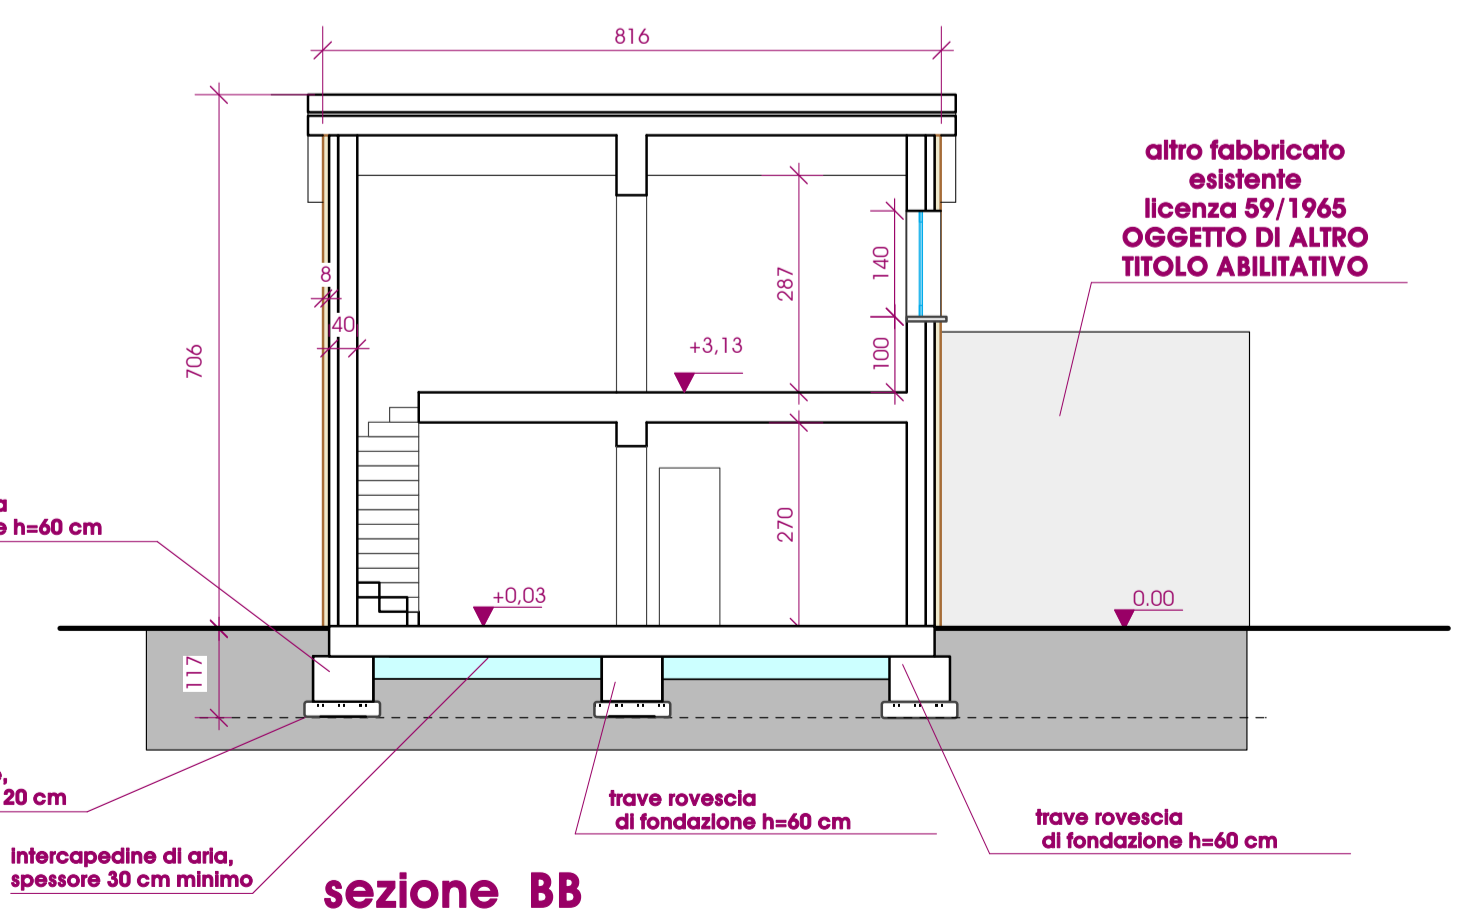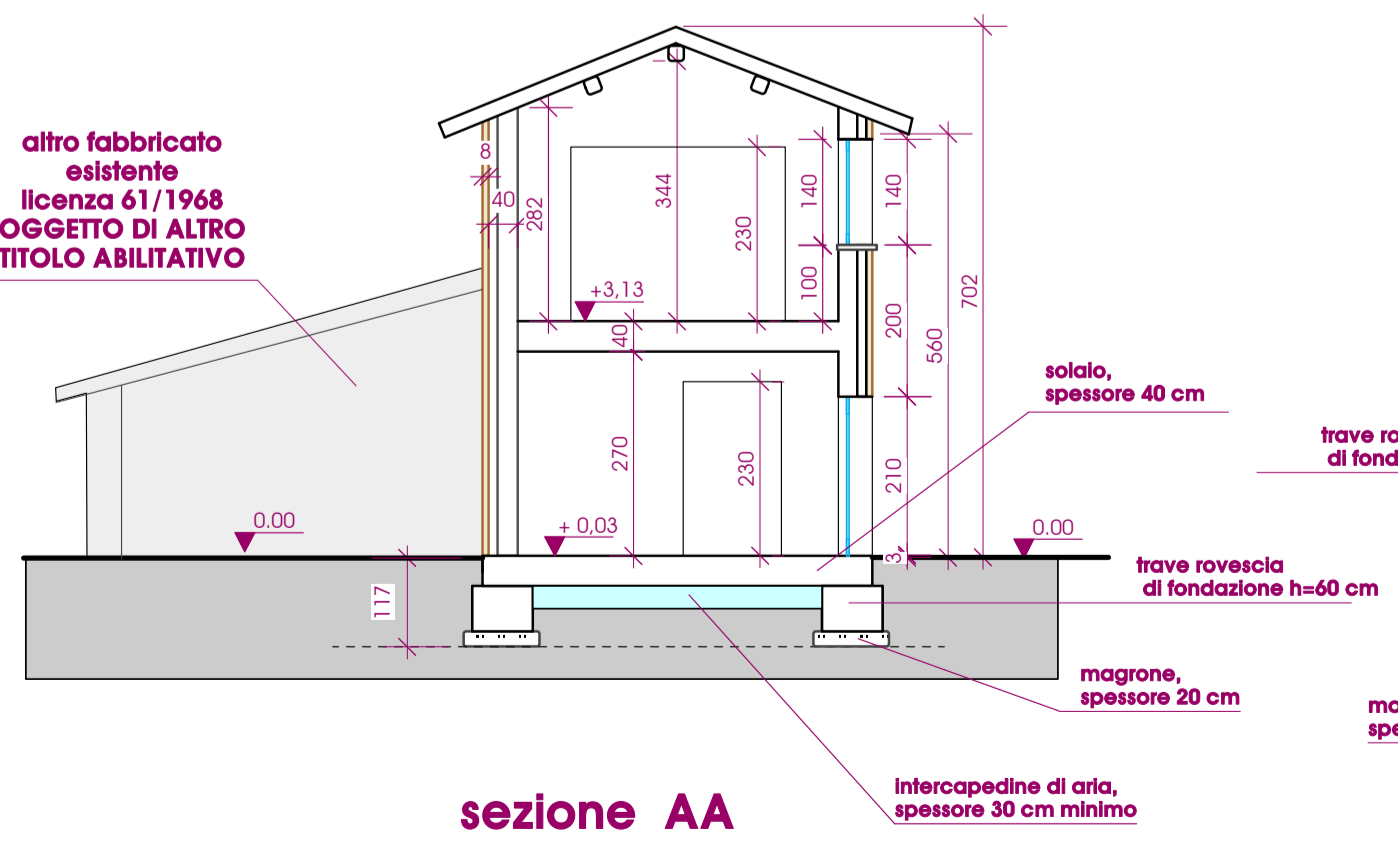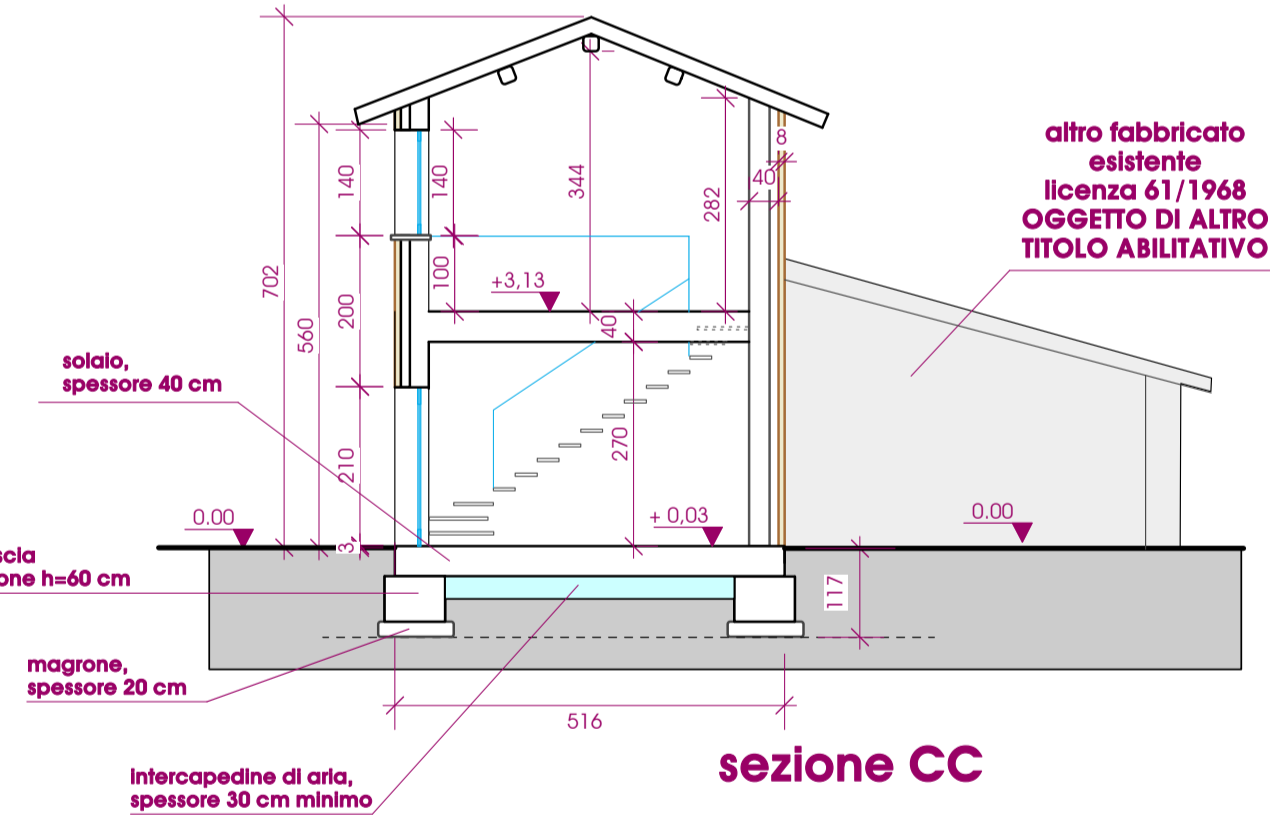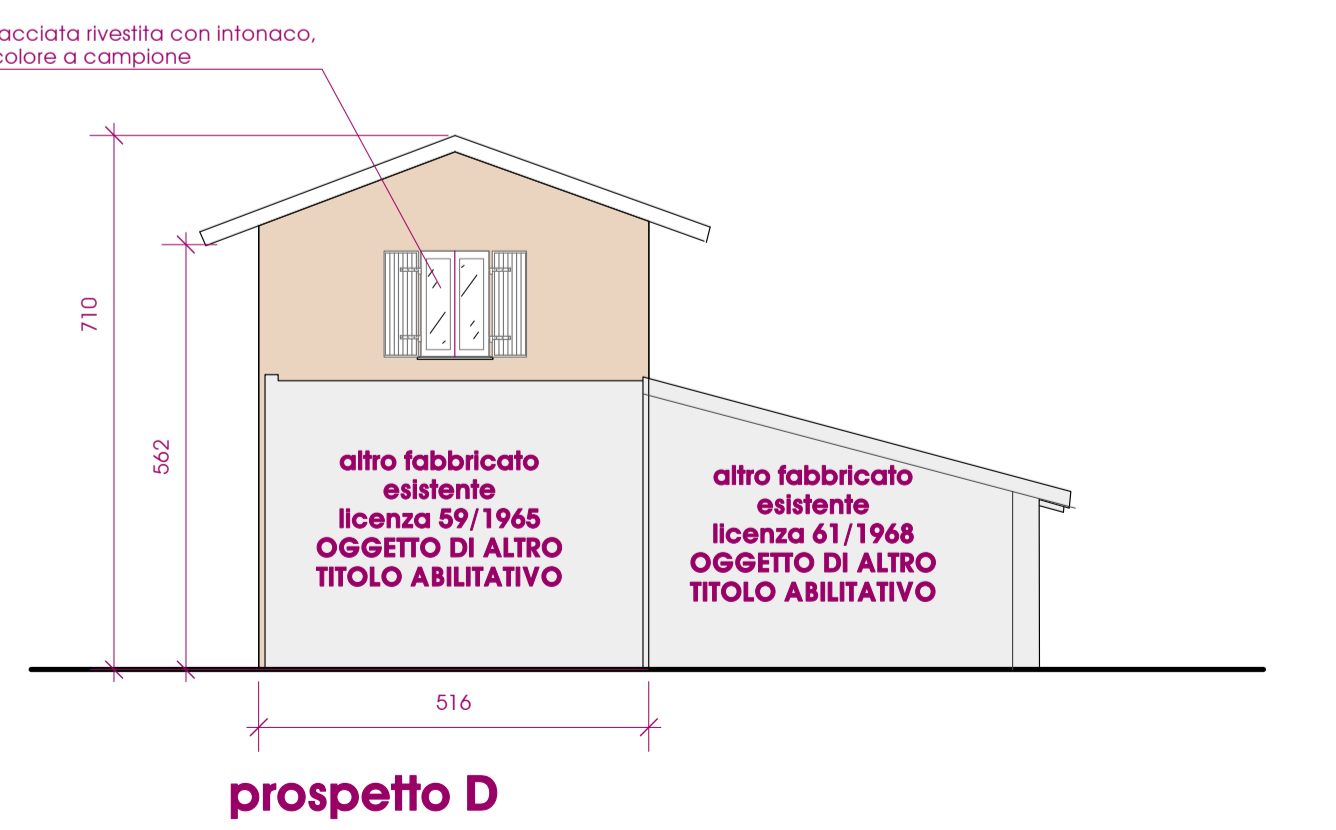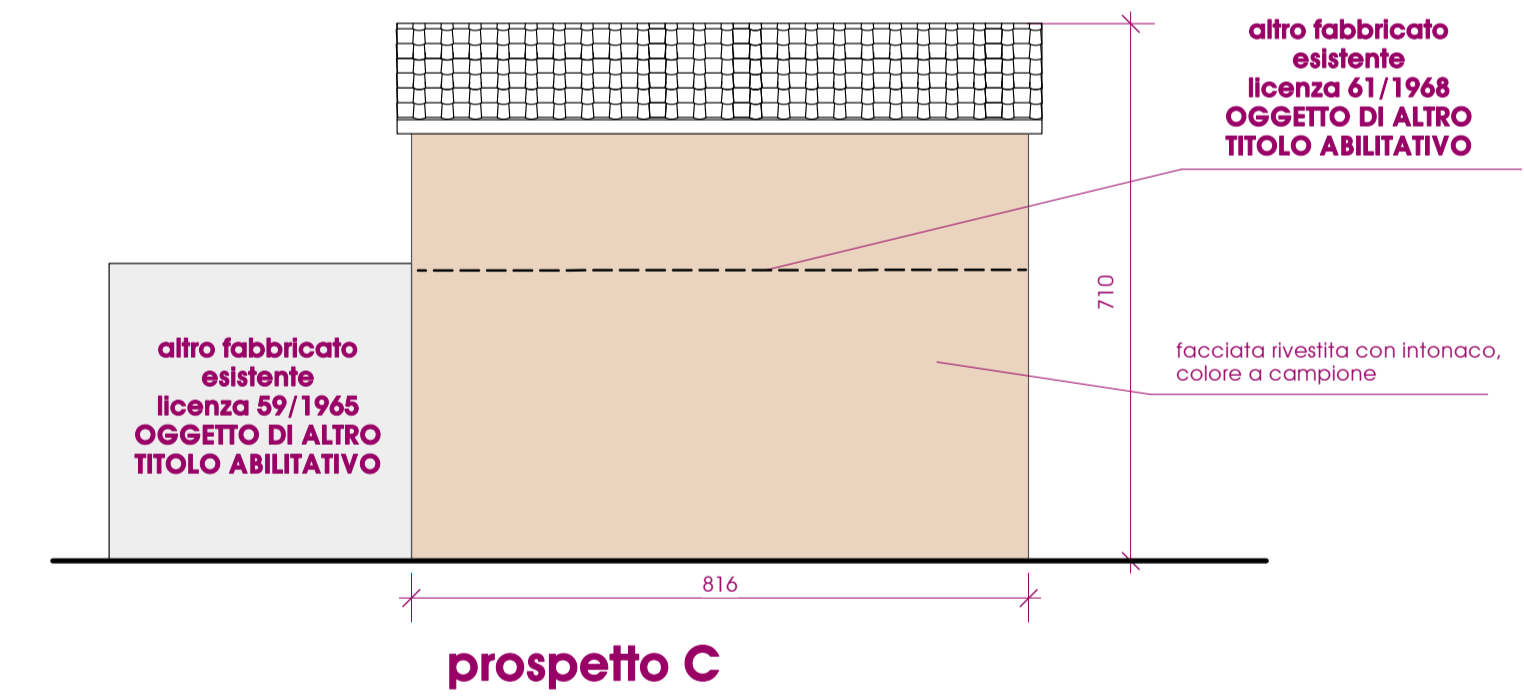

BARCHESSA
 totale
 SUL mq 53,57