

LUCA BOLOGNESE ARCHITETTO

via giotto 1 • 50019 sesto fiorentino fi
t+f +39 055 440881 • mail: lucabolognese@gaut.it

oggetto:
**INTERVENTO DI MIGLIORAMENTO SISMICO CON
CAMBIO USO A CIVILE ABITAZIONE**

luogo:
via tre case, 4
rubiera - re

riferimenti catastali:
foglio 15, particella 315, sub.6

proprietari:
SALVATORE SINAGRA
via tresinaro 72/00 - reggio emilia

progetto e DD.LL.:
ARCH. LUCA BOLOGNESE
via giotto 1 • 50019 sesto fiorentino fi

ANTONELLA DI PRINZIO
via tresinaro 72/00 - reggio emilia


firma del proprietario
SALVATORE SINAGRA

firma del tecnico
ARCH. LUCA BOLOGNESE



firma del proprietario
ANTONELLA DI PRINZIO

numero di busta/anno	tavola	n°. tavola
data	STATO di PROGETTO piante, prospetti, sezioni scala 1:100	
10-10-2022		




3

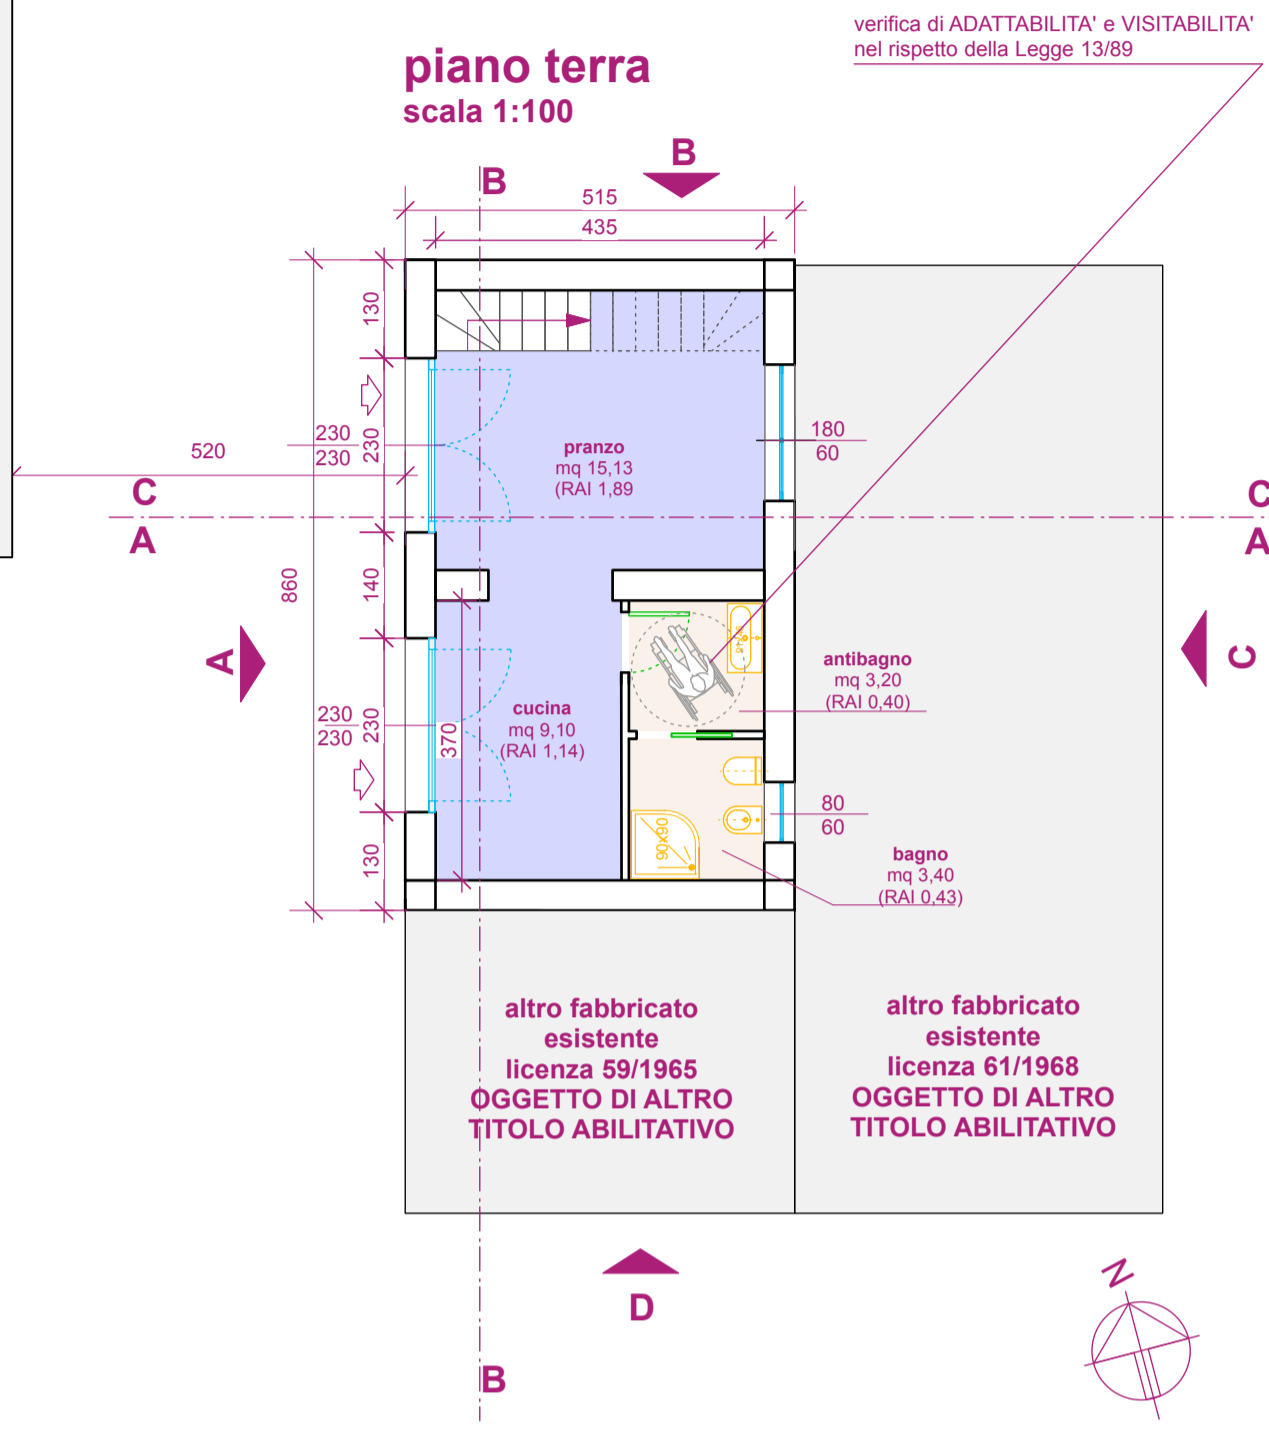


BARCHESSA
piano terra
SUL mq 30,70

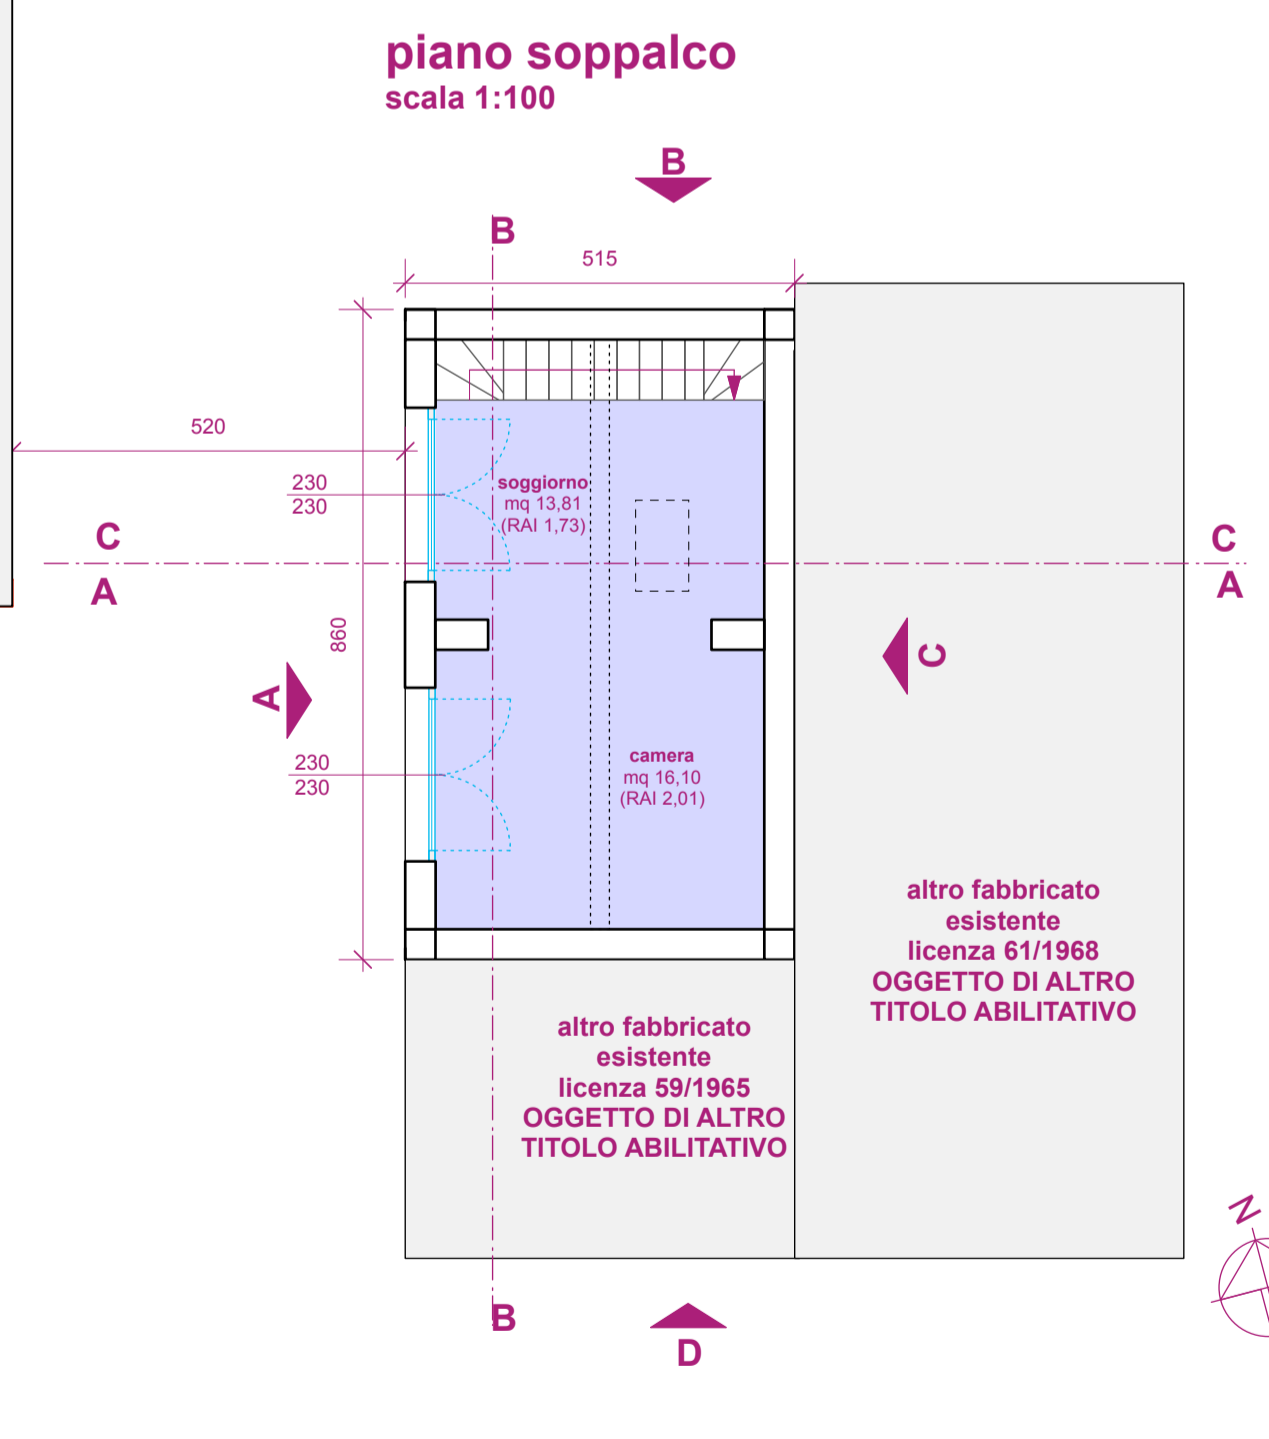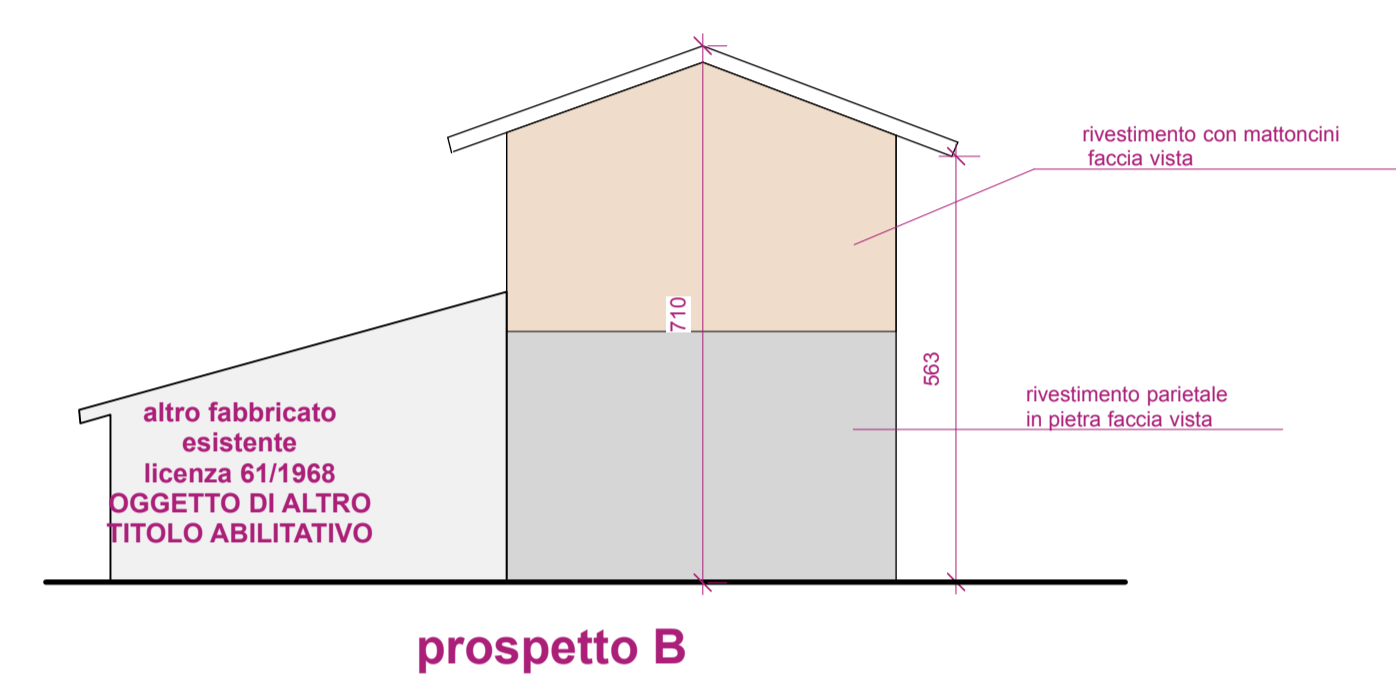


BARCHESSA
piano primo
SUL mq 29,90

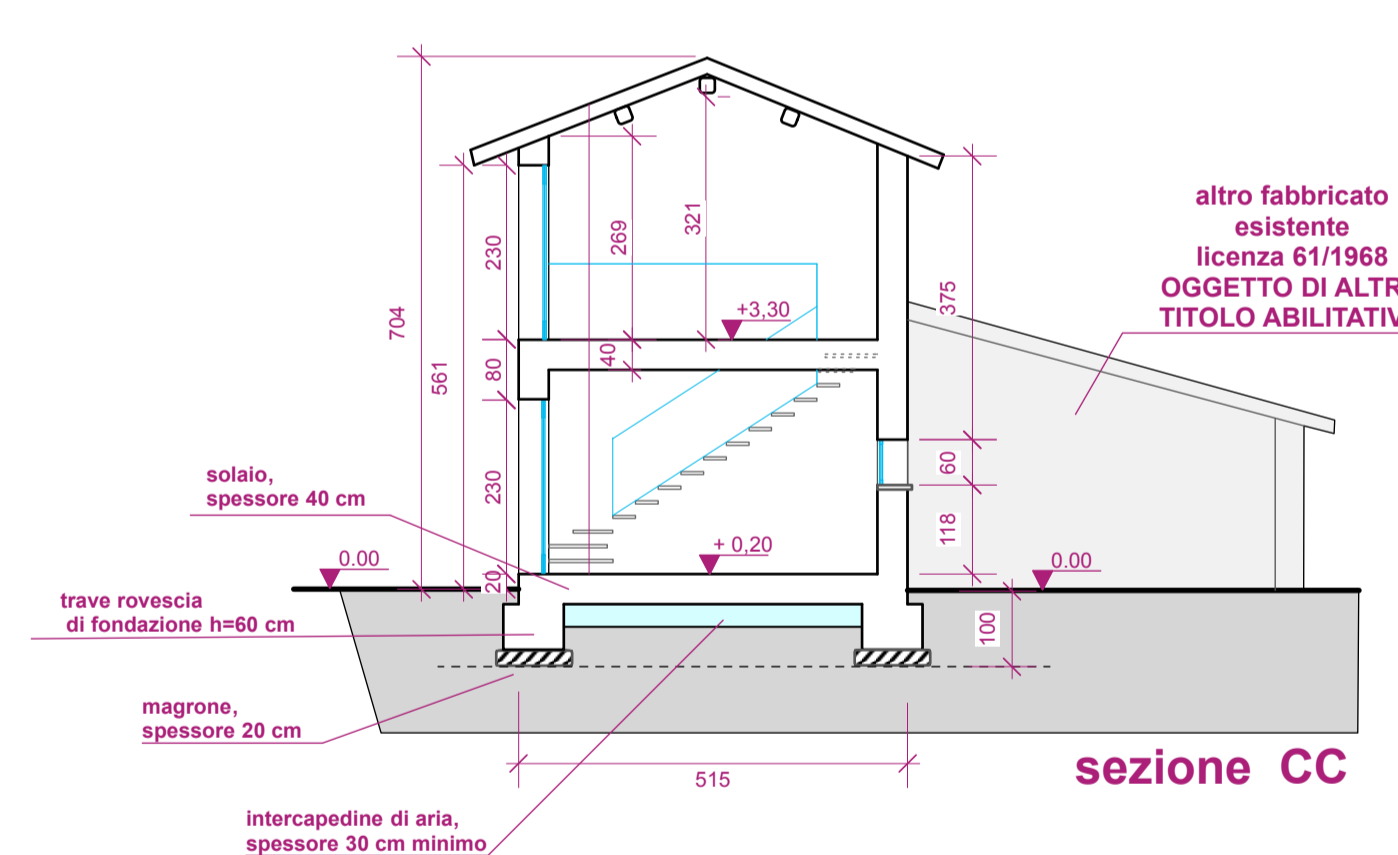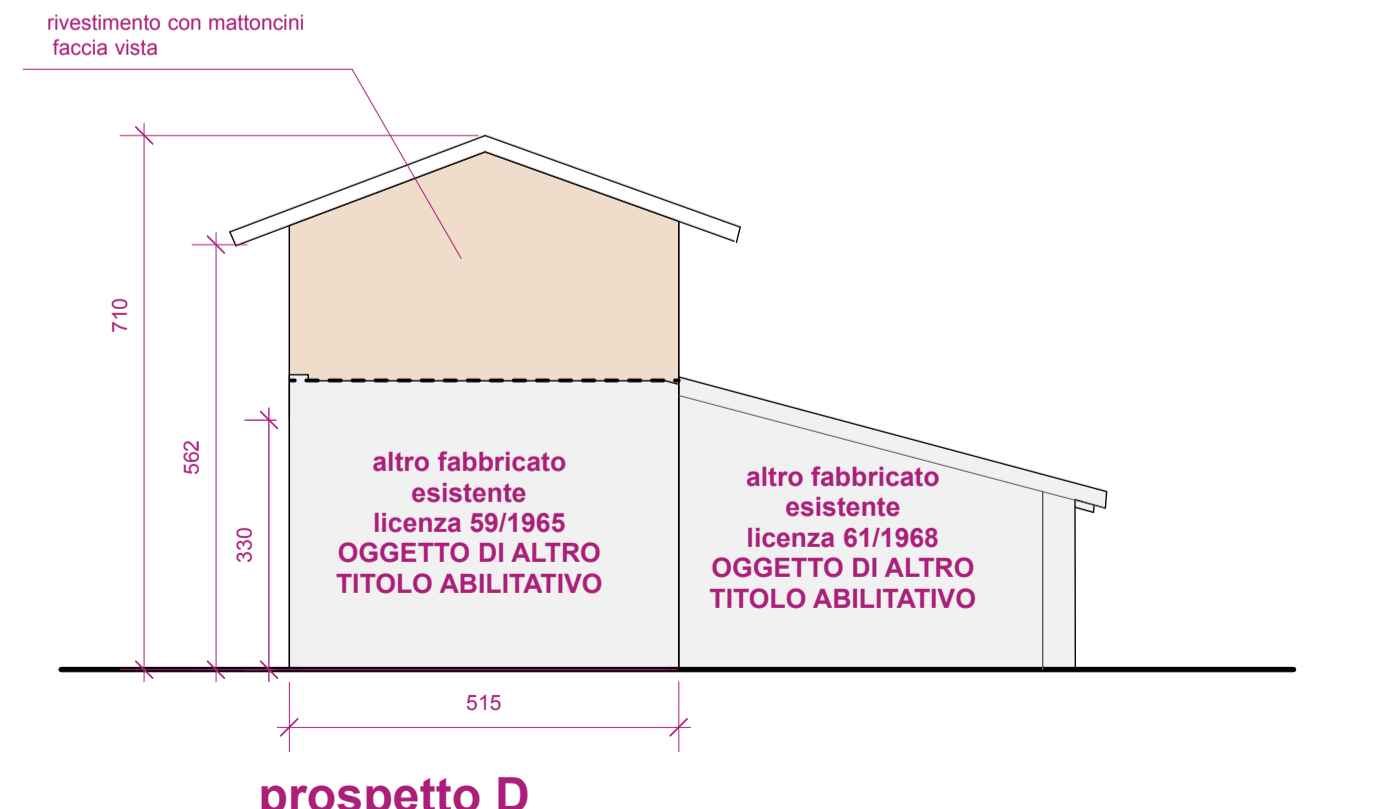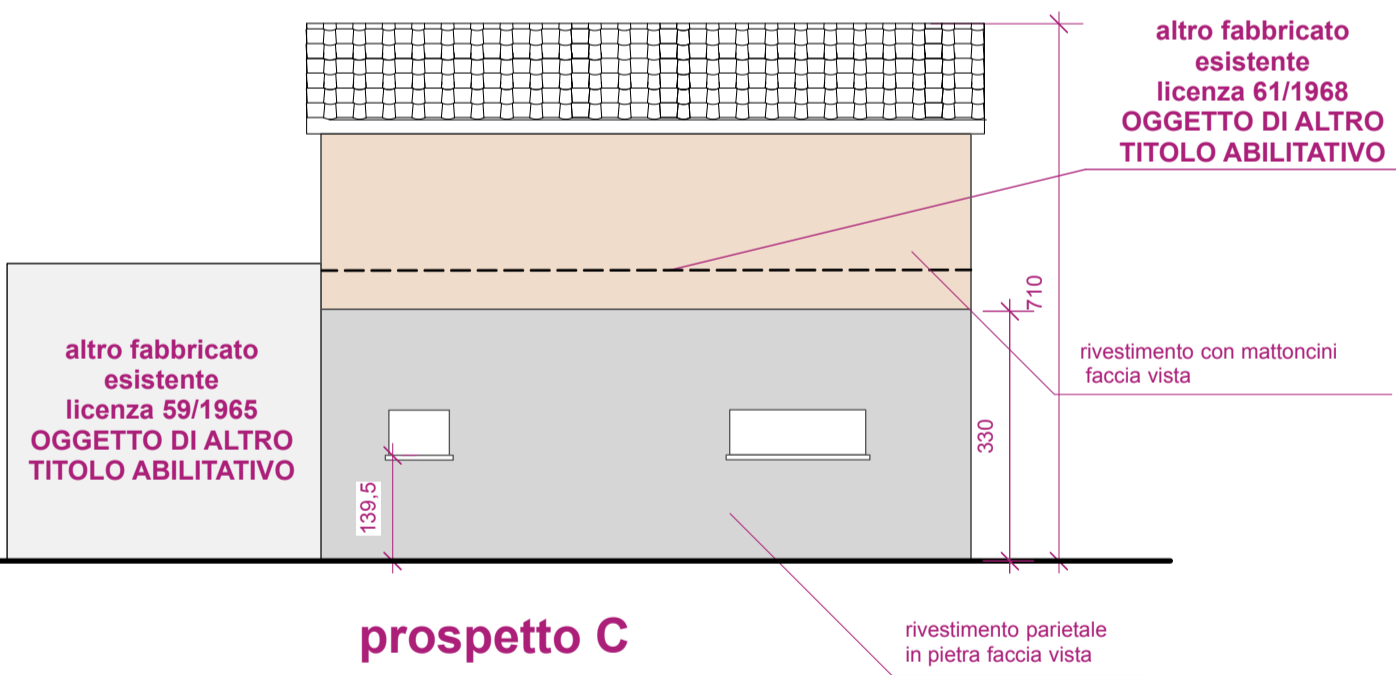

sezione CC

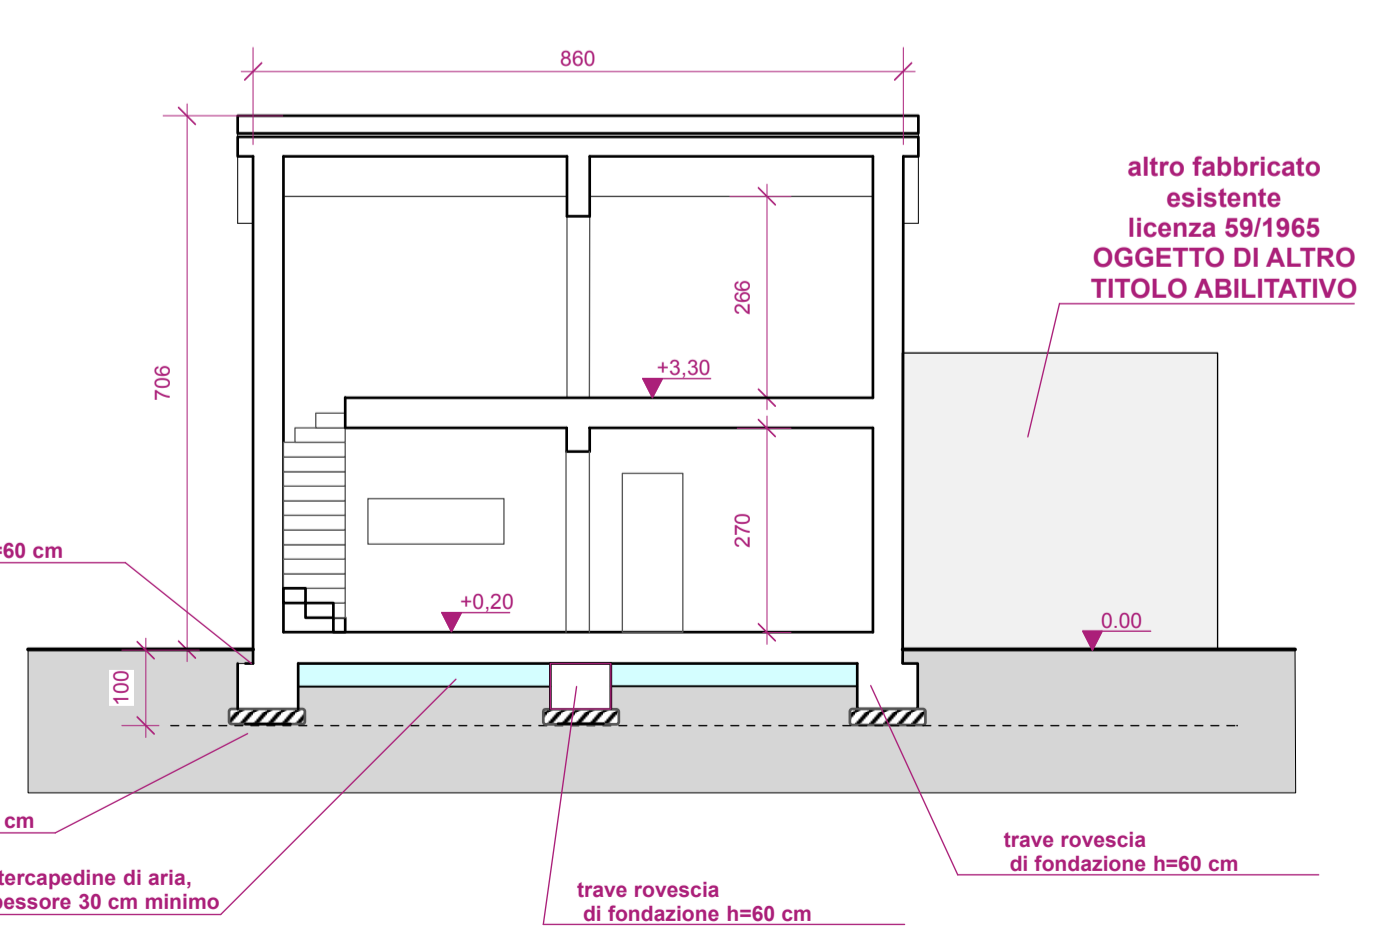

sezione BB

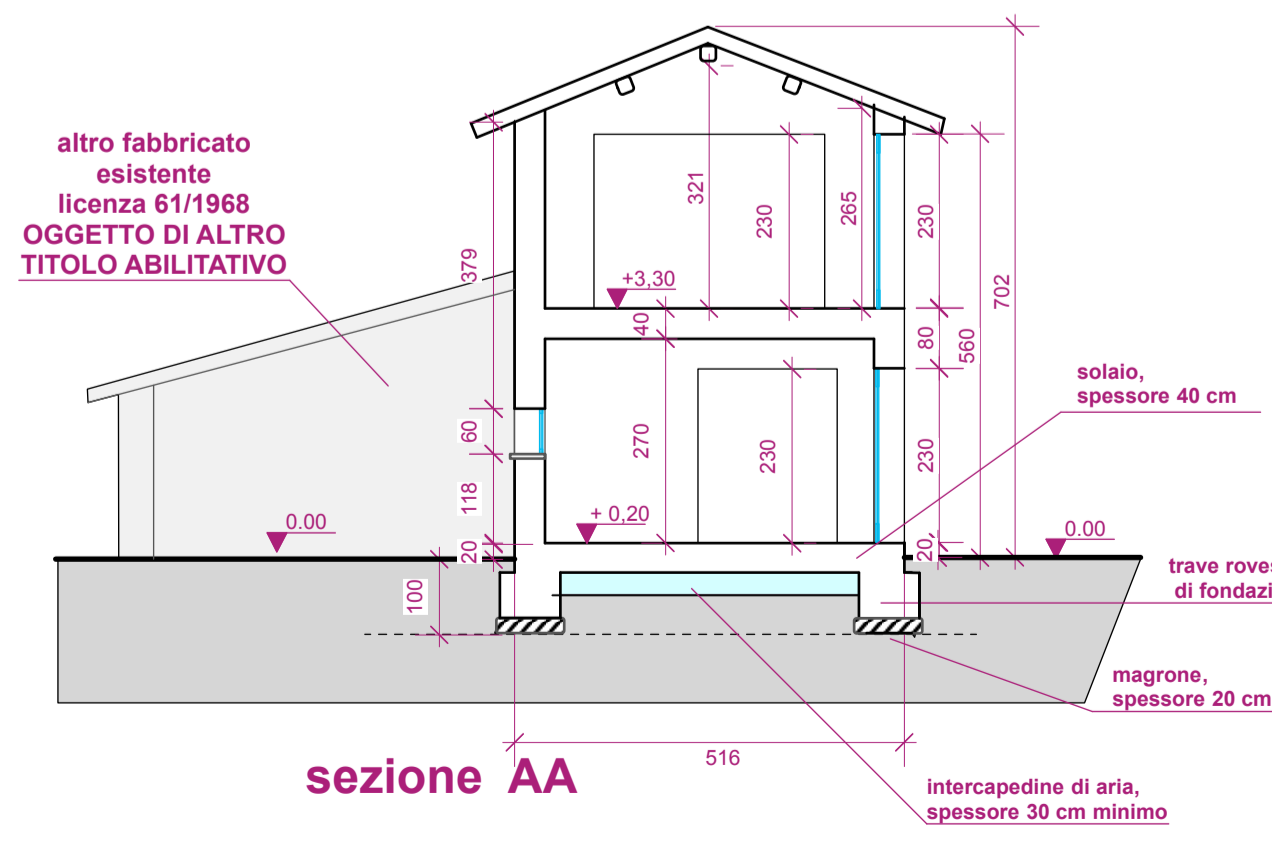

sezione AA