



ESTRATTO DI MAPPA CATASTALE FOGLIO 24 MAPPALI 307 E 308 - scala 1:1000



ESTRATTO GOOGLE MAPS DEL CENTRO STORICO DI RUBIERA

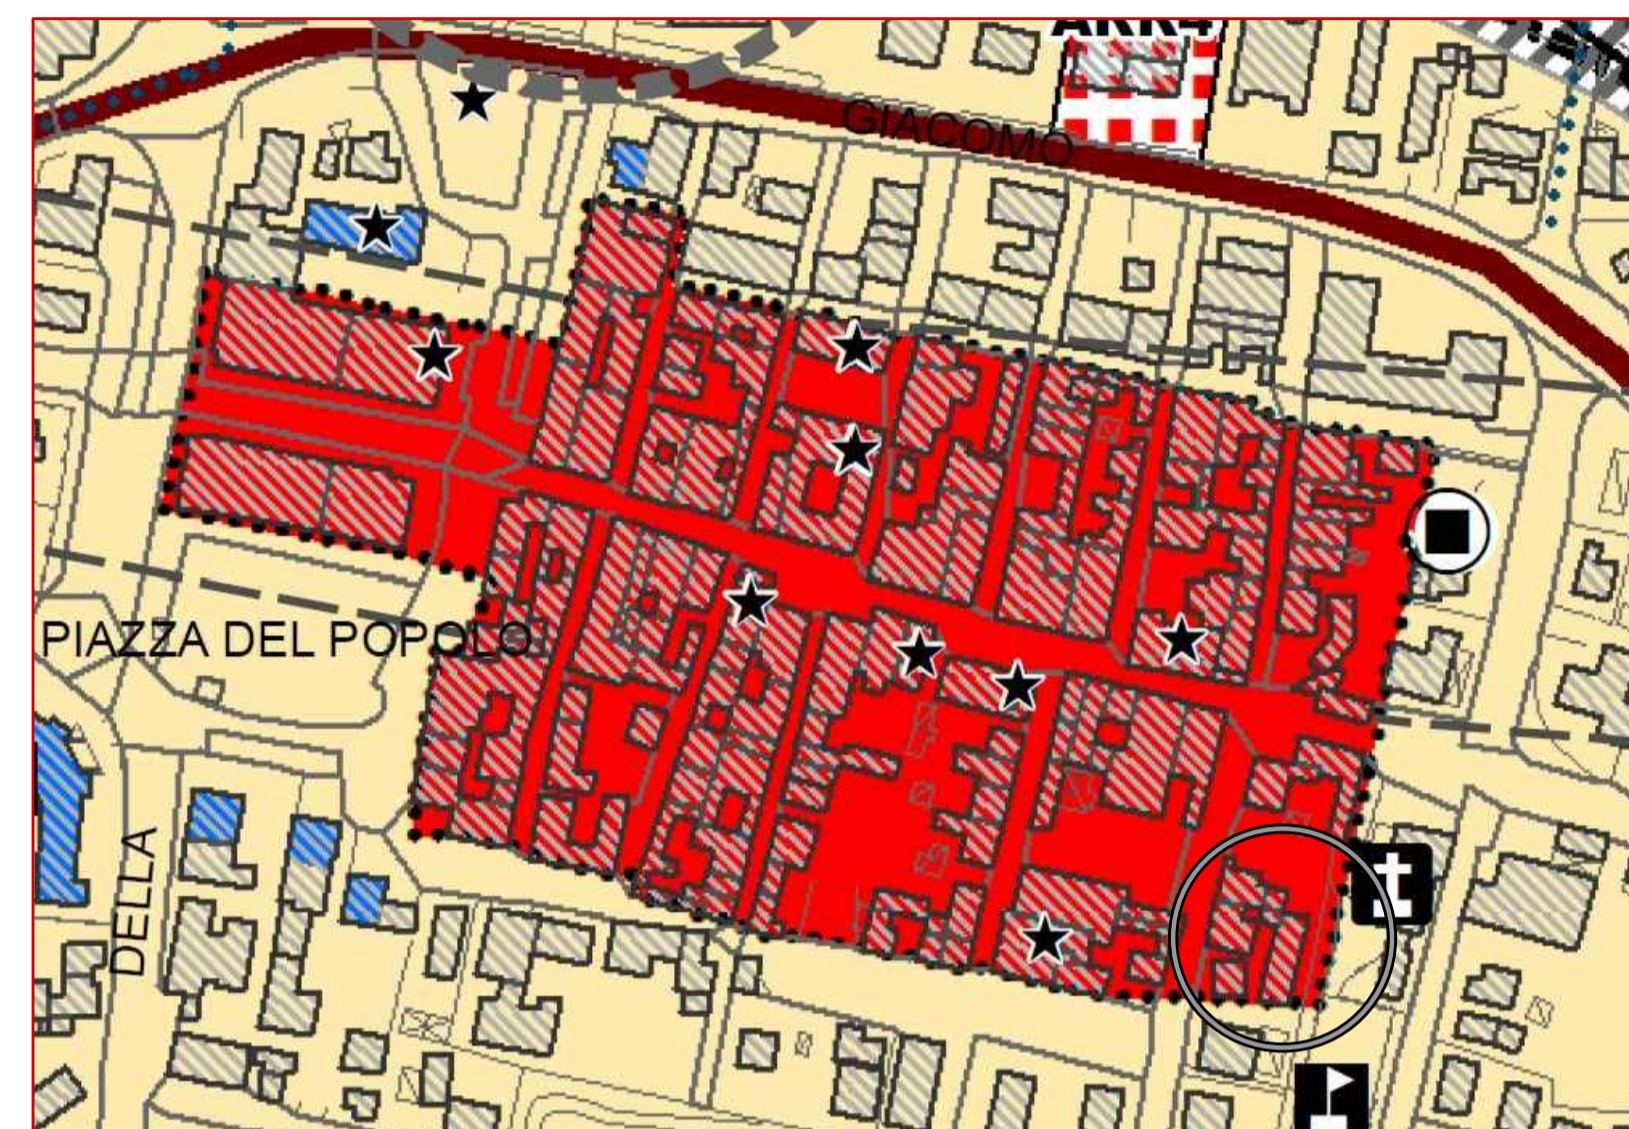

ESTRATTO PS2 RUBIERA SUD - CENTRO STORICO

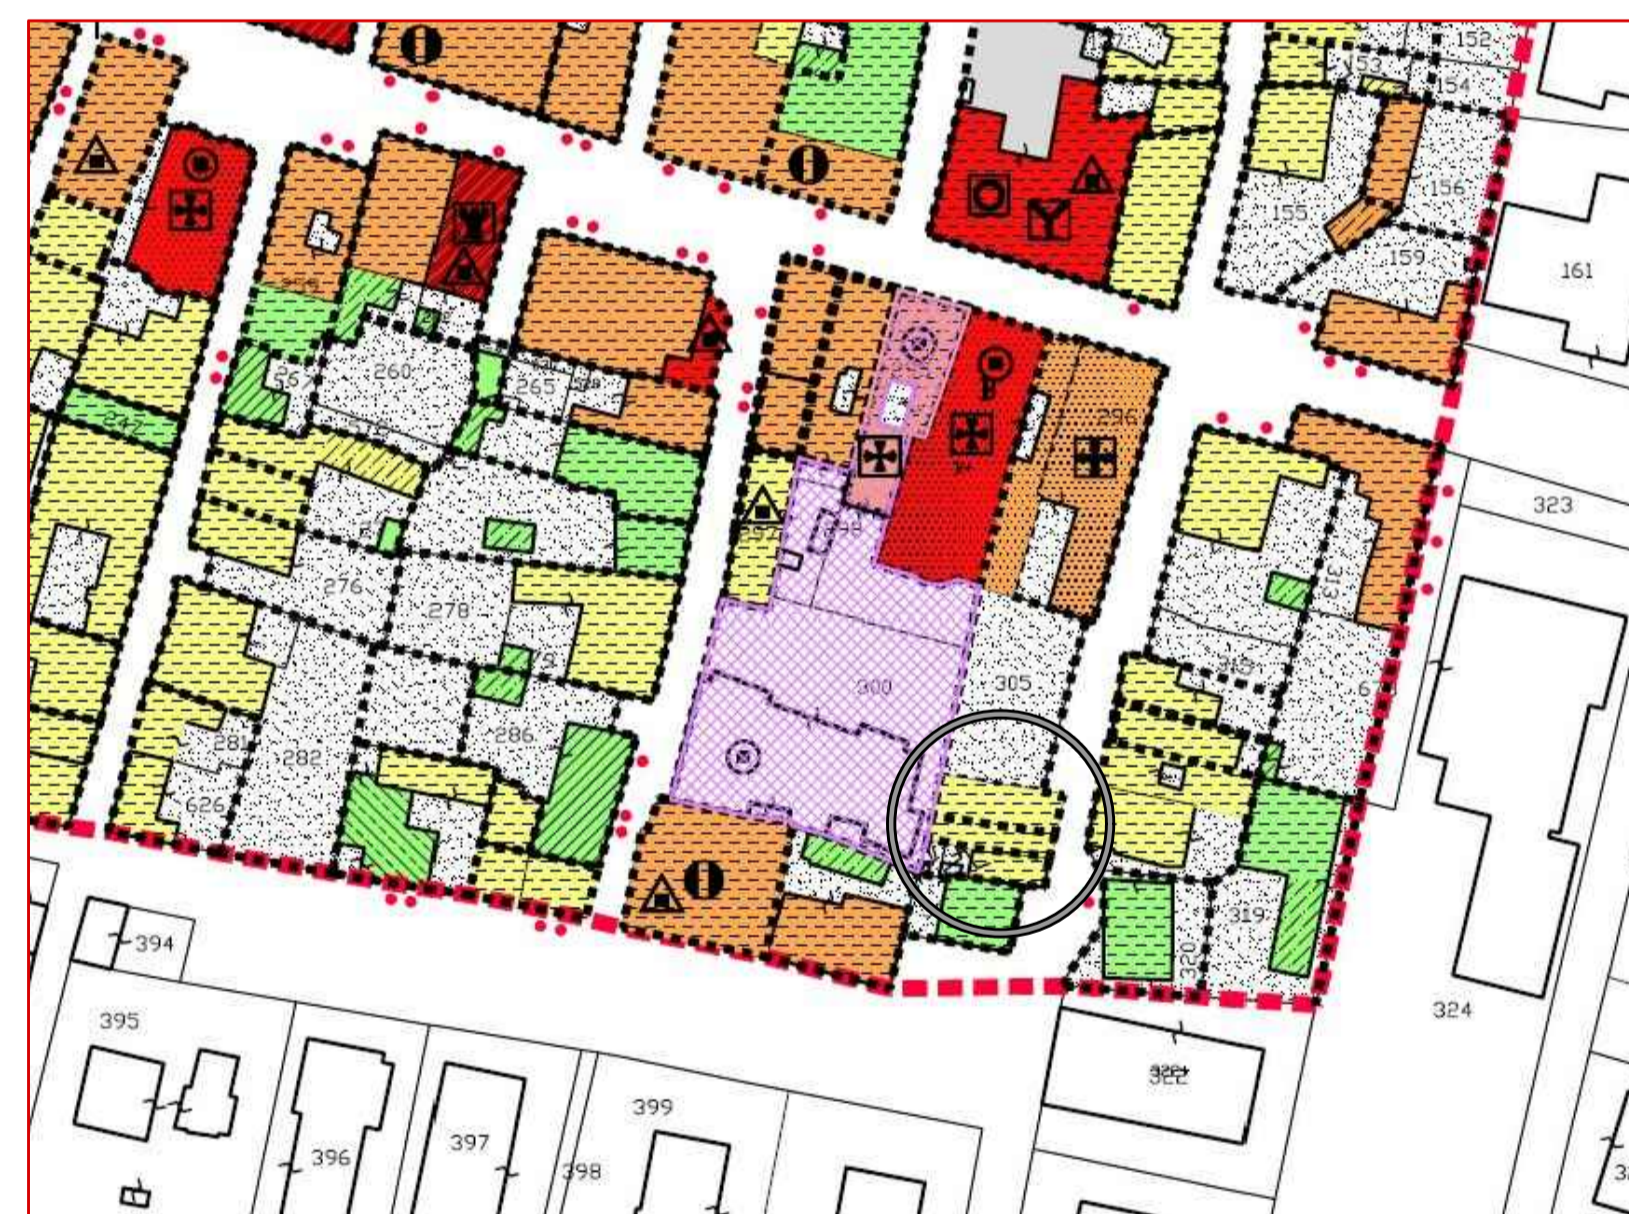

ESTRATTO DISCIPLINA PARTICOLAREGGIATA RUE 1

	<p>Oggetto Ristrutturazione di bifamiliare con modifiche interne/esterne</p>	<p>Tavola 0 Inquadramento</p>	<p>Indirizzo: Via Battisti 10 - 12 42048 Rubiera (RE)</p>	<p>Committente: Simona Cottafava</p>	<p>Tecnico ARCHITETTO VALENTINO CHIARA FARDOLI 1981</p>	<p> SCALA varie</p>
--	---	--	--	---	---	------------------------------------