


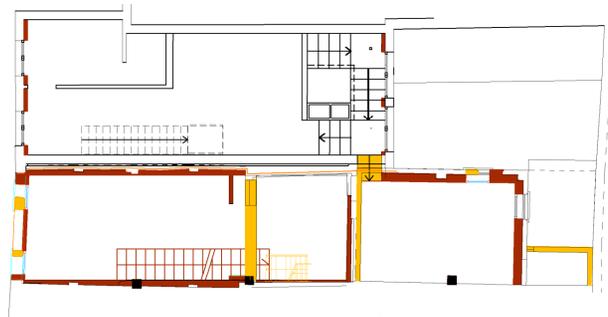


PIANO TERRA



PIANO PRIMO




SOTTOTETTO

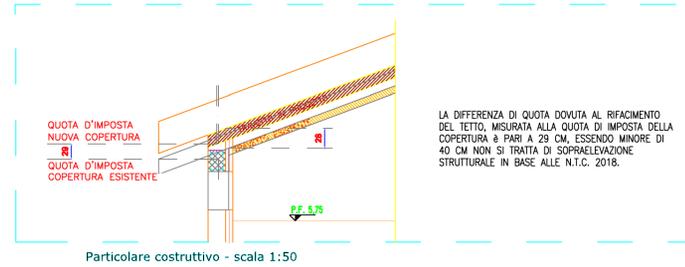


SEZIONE A-A



PROSPETTO EST

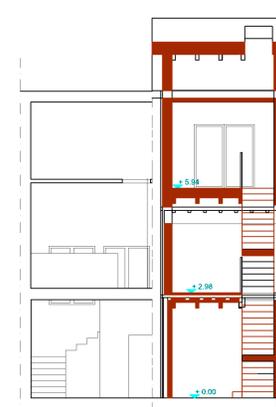

SEZIONE B-B

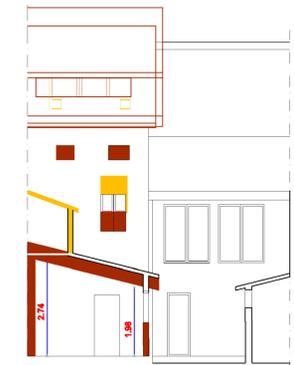

SEZIONE C-C E
 PROSPETTO OVEST



SEZIONE D-D E PROSPETTO SUD



<p>Oggetto Ristrutturazione di bifamiliare con modifiche interne/esterne</p>	<p>Tavola 5 Comparazione</p>	<p>Indirizzo: Via Battisti 10-12 42048 Rubiera (RE)</p>	<p>Committente: Simona Cottafava</p>	<p>Tecnico </p>	<p>SCALA 1:100</p>
---	---	---	--	----------------------	---------------------------------