


PROVINCIA DI REGGIO EMILIA  
**COMUNE DI RUBIERA**

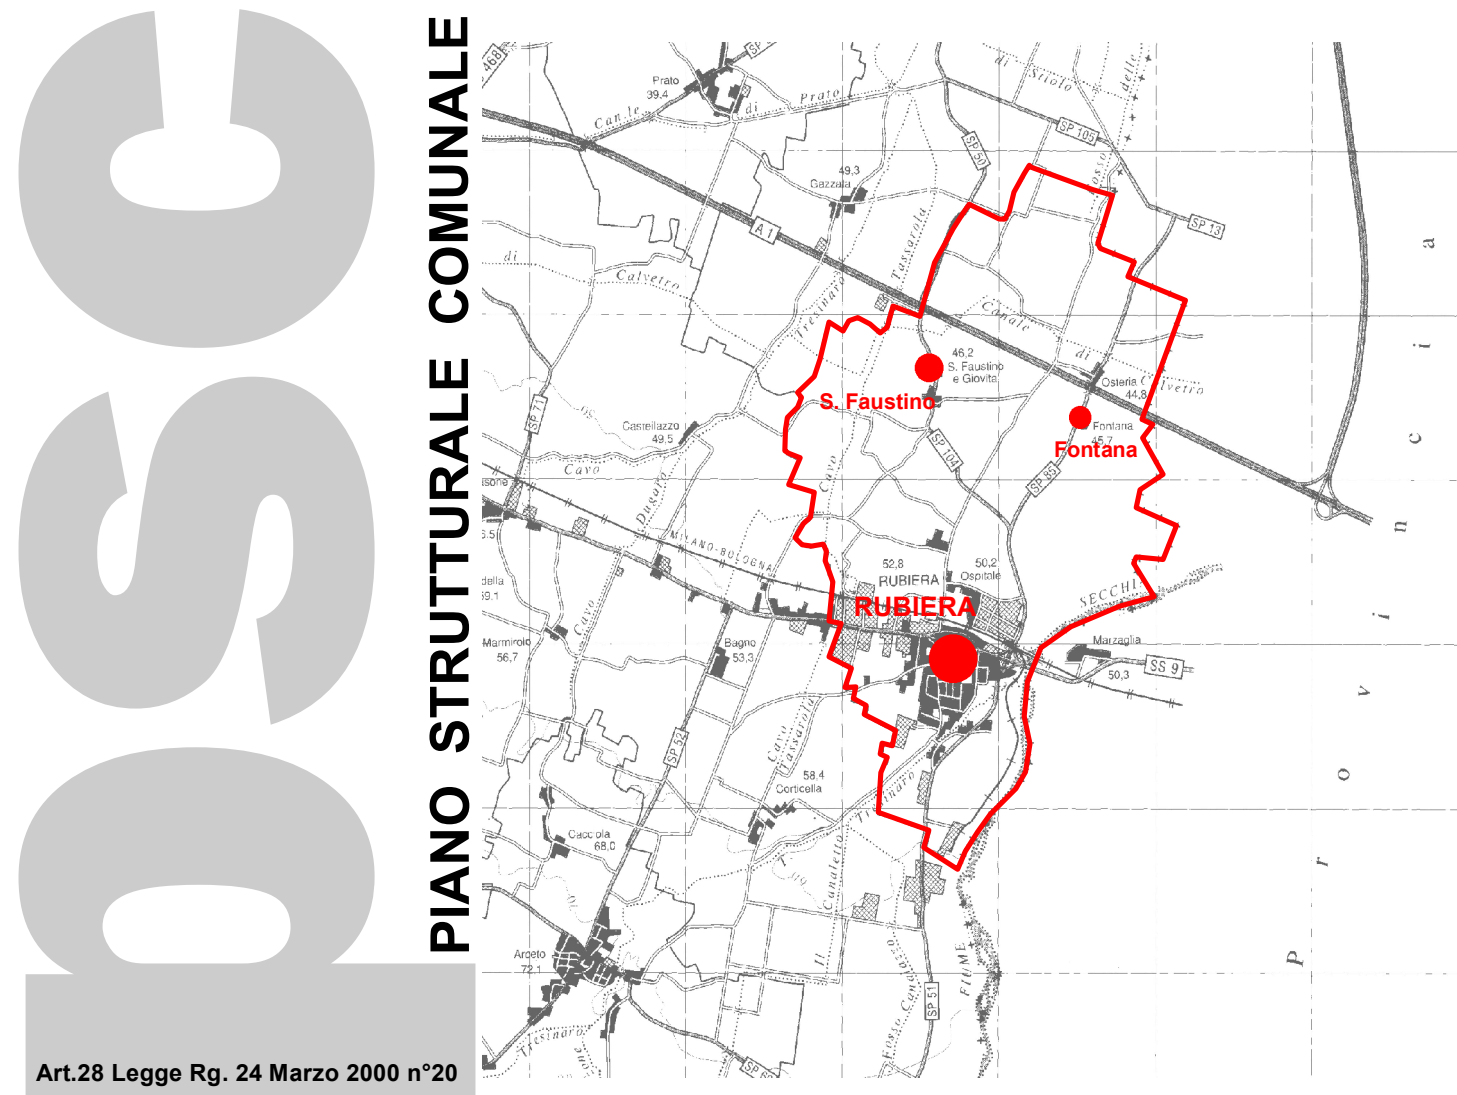

PIANO STRUTTURALE COMUNALE

Art.28 Legge Rg. 24 Marzo 2000 n°20

**QUADRO CONOSCITIVO**  
Criticità ambientali

**A27**

Il progetto è di: **Avv. CARLO SANTACROCE**  
**OTTEAM** progetti associabili  
Consulente per gli aspetti geologici, idrogeologici e idraulici: **ING. CORRADO VALERIANO FRANCHI**

Il progettista: **Avv. ALDO CATTI**  
Il Sindaco: **Il Segretario**

**ccdp** centro cooperativo di progettazione s.r.l.  
architettura ingegneria urbanistica  
via Lombardia n.7  
42124 Reggio Emilia  
tel 0522 92469  
fax 0522 920794  
www.ccdp.org.com  
e-mail: info@ccdp.org.com  
c.f.p. iva 00474840352

Pratica n°3526 File: 3526PA\_Tav Doc-Prel\_A.mxd 03/09/2015

**Legenda**

**Criticità idrogeologiche**

- ▼ Pozzi ad uso acquedottistico
- Zone di rispetto dei pozzi acquedottistici
- Reticolo idrografico principale
- Reticolo idrografico minore

**Zone di protezione delle acque sotterranee**

- Settori di ricarica di tipo A - aree di ricarica diretta della falda
- Settori di ricarica di tipo B - aree di ricarica indiretta della falda
- Settori di ricarica di tipo D - fasce adiacenti agli alvei fluviali con prevalente alimentazione laterale subdiveisa

**Attitudine dei suoli ad accettare liquami zootecnici**

- Zone non vulnerabili
- Zone vulnerabili

**Criticità idrauliche**

- Aree storicamente esondate
- Aree a rischio idrogeologico molto elevato (aree ex PS 267) - Zona 1
- Limite fra la fascia A e la fascia B (PTCP art. 66)
- Limite fra fascia B e fascia C (PTCP art. 67)
- Limite di progetto fra la fascia B e la fascia C (PTCP art. 68)
- Limite esterno fascia C (PTCP art. 68)

**Opere di mitigazione**

- Cassa d'espansione esistente - F. Secchia
- Cassa d'espansione - ampliamento - F. Secchia
- Casse d'espansione - Cavi Tassarola II e III
- Rilevato arginale cassa d'espansione
- Confine comunale

