


PROVINCIA DI REGGIO EMILIA
COMUNE DI RUBIERA

POS
PIANO STRUTTURALE COMUNALE

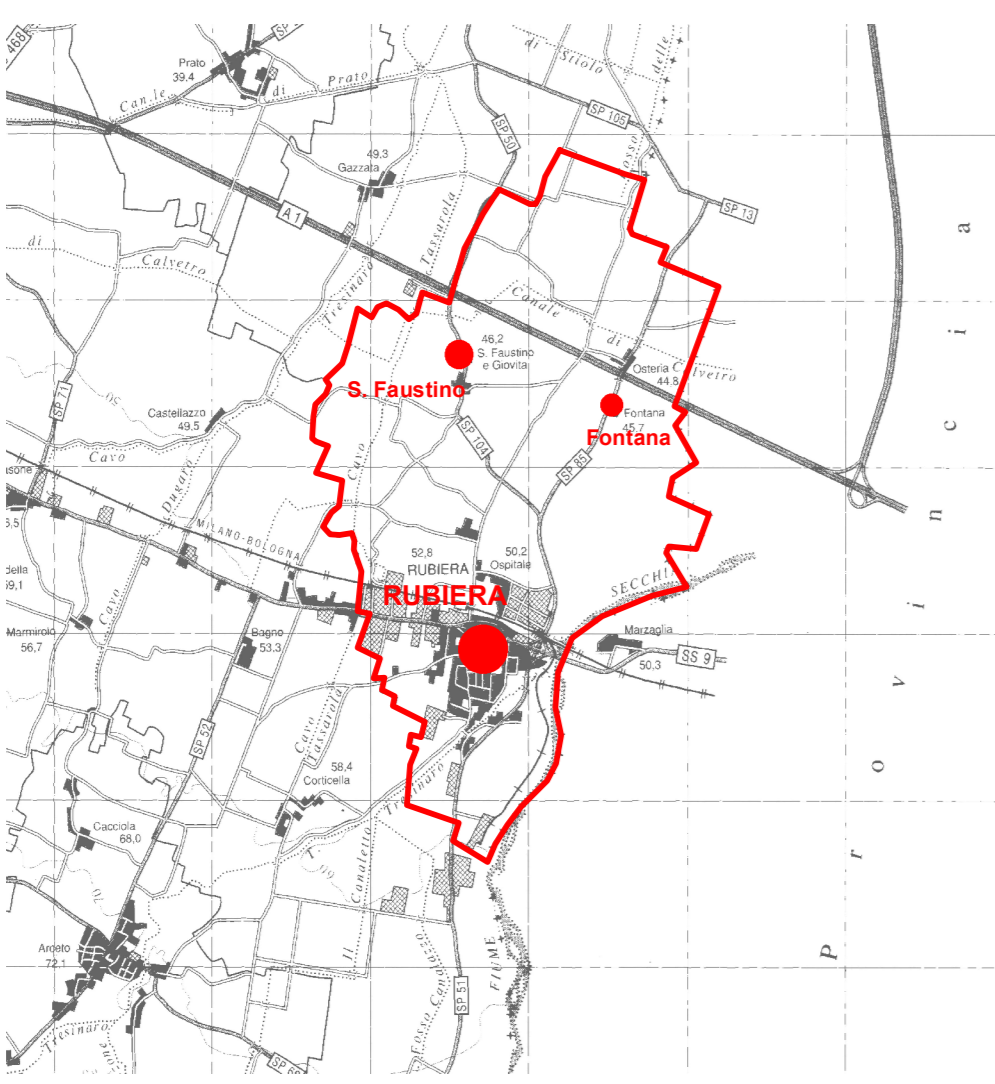

Art.28 Legge Rg. 24 Marzo 2000 n°20

QUADRO CONOSCITIVO
Sistema insediativo e sistema
delle infrastrutture per la mobilità

A11

N

SCALA 1:10.000

adottato con D.C. n° del

Tecnicoop
Direttore Tecnico
Arch. RUDI FALLACI

ccdp
centro cooperativo di progettazione s.r.l.
architettura ingegneria urbanistica

via Lombardia n.7
42124 Reggio Emilia
tel. 0522 920460
fax 0522 920794
www.ccdp.org.com
e-mail: info@ccdp.org.com
c.f.p. IVA 04714860352

Il progettista
Arch. ALDO GATTI

Il Sindaco

Il Esperto

Pratica n°3526

File: 3526SA_Tav A11_A.mxd

05/09/2013

Legenda

- Confine Comunale
- Corsi d'acqua e principali zone d'acqua
- Sistema insediativo storico**
- Edifici di valore storico-culturale-testimoniale
- Viabilità storica - asse del sistema provinciale
- Viabilità storica - asse del sistema comunale
- Strutture insediative territoriali storiche urbane
- Strutture insediative territoriali storiche non urbane
- Emergenze archeologiche
- Sistema insediativo**
- Tessuti di antico impianto
- Tessuti prevalentemente residenziali
- Tessuti prevalentemente produttivi, artigianali e commerciali
- Aree per servizi e attrezzature collettive
- Aree a verde pubblico e attrezzature sportive
- Sistema infrastrutturale**
- Autostrada del Sole A1 - Milano-Napoli
- Via Emilia - SS9
- Via Emilia Bis - SS9 (Variante Rubiera)
- Viabilità di interesse regionale
- Viabilità di interesse provinciale di progetto
- Viabilità di interesse provinciale esistente
- Viabilità di interesse intercomunale esistente
- Fermata linea extraurbana (TPL)
- Linea ferroviaria ad Alta Velocità
- Linea ferroviaria RFI (Milano-Piacenza Bologna-Firenze)
- Bretella Merci Acciaierie Rubieresi
- Stazione RFI - Rubiera
- Piste ciclabili esistenti
- Piste ciclabili di progetto

