


PROVINCIA DI REGGIO EMILIA
COMUNE DI RUBIERA

POS
PIANO STRUTTURALE COMUNALE

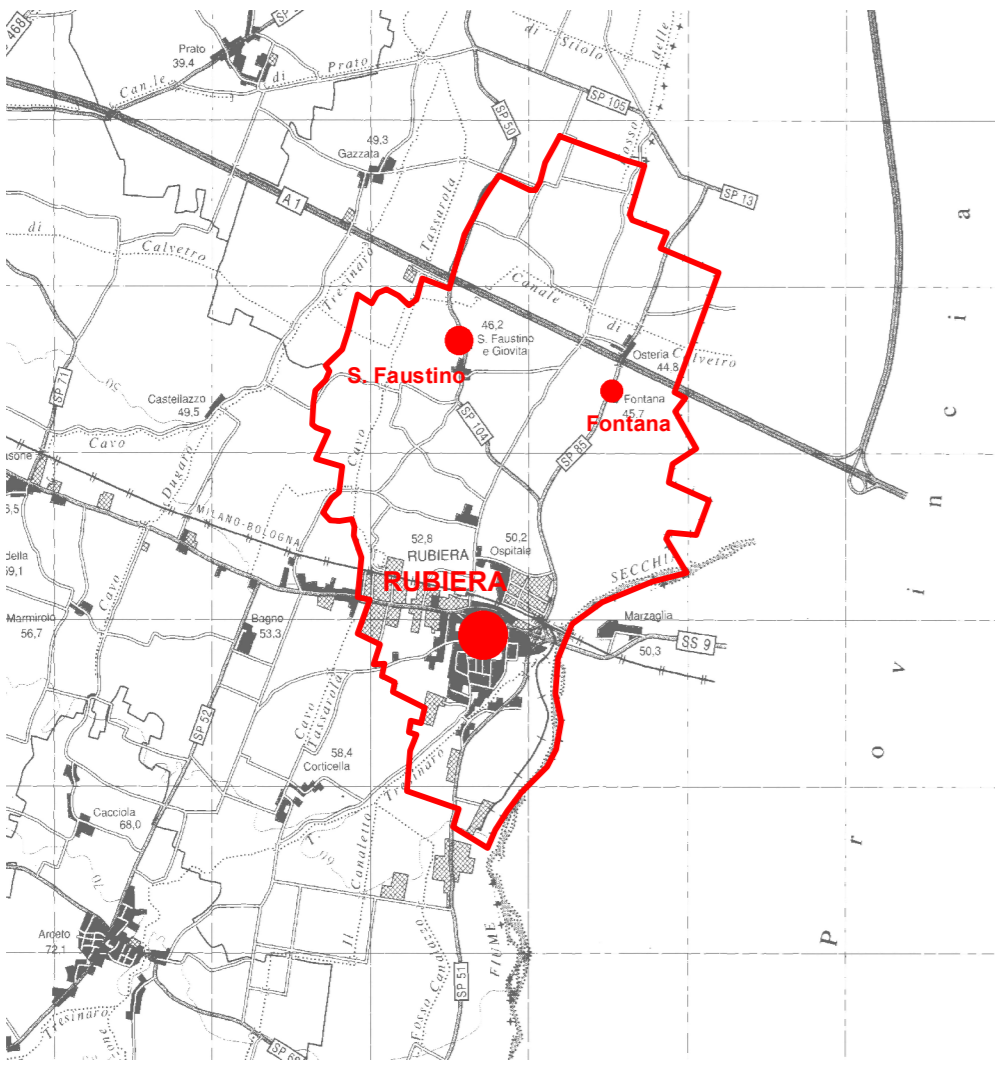

Art.28 Legge Rg. 24 Marzo 2000 n°20

QUADRO CONOSCITIVO
Analisi del tessuto urbanistico

A13


N

SCALA 1:10.000

adottato con D.C. n° del



il progettista
Arch. CARLO SANTACROCE

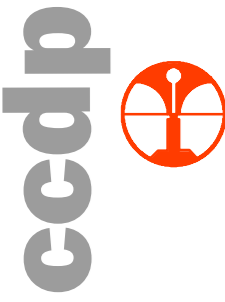

il centro cooperativo di progettazione s.c.
architettura ingegneria urbanistica

via Lombardia n.7
42124 Reggio Emilia
tel. 0522 920460
www.ccdp.org.com
e-mail: info@ccdp.org.com
c.f.p. via 0474460352

il progetto
Arch. ALDO GATTI

il sindaco

il segretario

Pratica n°3526

File: 3526SA_Tav A13_A.mxd

05/09/2013

Legenda

- Confine Comunale
- Tessuto storico fino al 1893
- Tessuto edificato fino al 1970
- Tessuto edificato fino al 1994
- Tessuto edificato dopo il 1994

