


PROVINCIA DI REGGIO EMILIA
COMUNE DI RUBIERA

OSC

PIANO STRUTTURALE COMUNALE

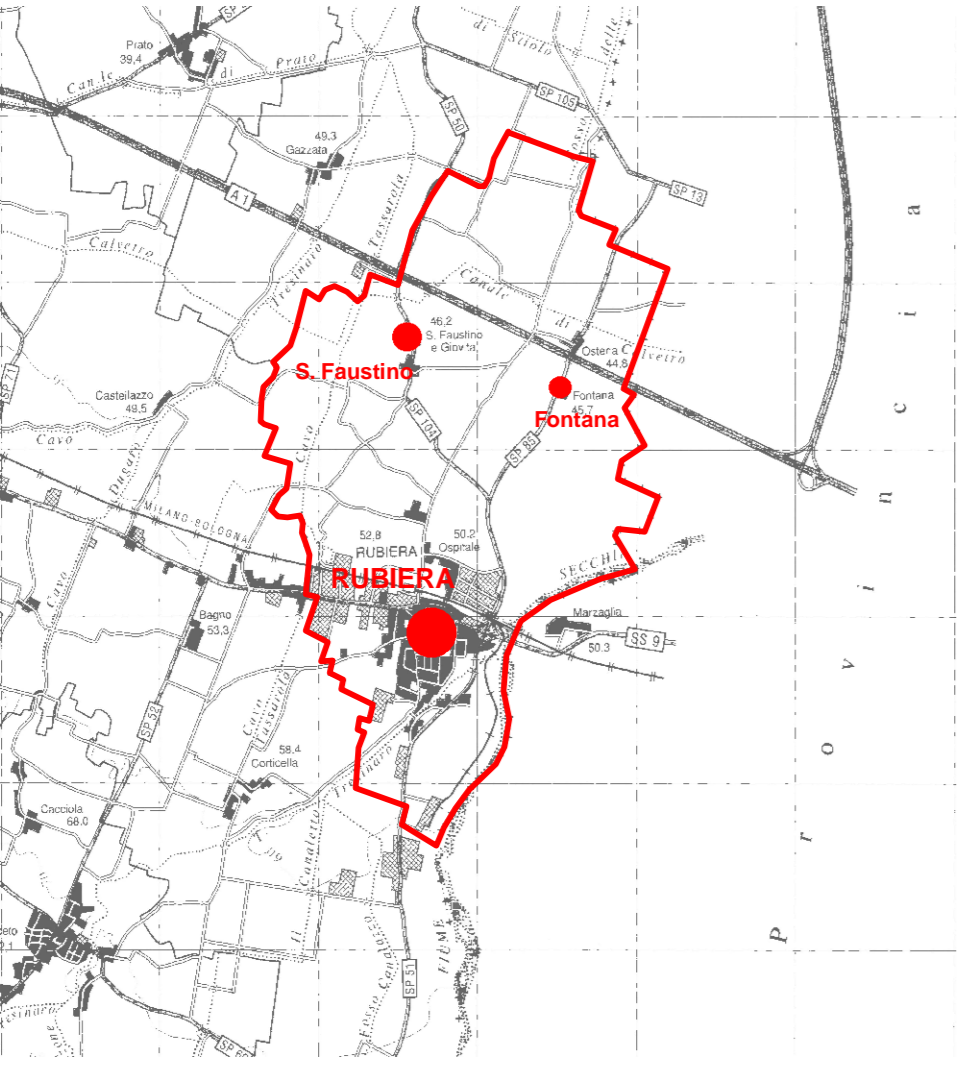

Art.28 Legge Rg. 24 Marzo 2000 n°20

QUADRO CONOSCITIVO
A16 – Campi Elettromagnetici



il progettista
Arch. CARLO SANTUCCI




centro cooperativo di progettazione s.c.
architettura ingegneria urbanistica

via Lombardia n.7
42124 Reggio Emilia
tel. 0522 920469
fax. 0522 920794
www.ccdbpro.com
e-mail: info@ccdbpro.com
c.p. via. 00474840352

il progettista
Arch. ALDO CATTI

il disegnatore

il sistemista

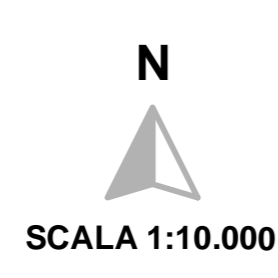

SCALA 1:10.000

Pratica n°3526

File: 3526PA_Tav Doc-Pre1_A.mxd

03/09/2013

Legenda

- Cabine MT
- Elettrodotti**
- MT - interrata
- MT - aerea
- AT - interrata
- AT - aerea
- DPA Elettrodotti 15V (8m)
- DPA Elettrodotti 132VTS (19m)
- DPA Elettrodotti 132VTD (26m)
- Cabine primarie

