


PROVINCIA DI REGGIO EMILIA  
**COMUNE DI RUBIERA**

**CCDP**  
PIANO STRUTTURALE COMUNALE

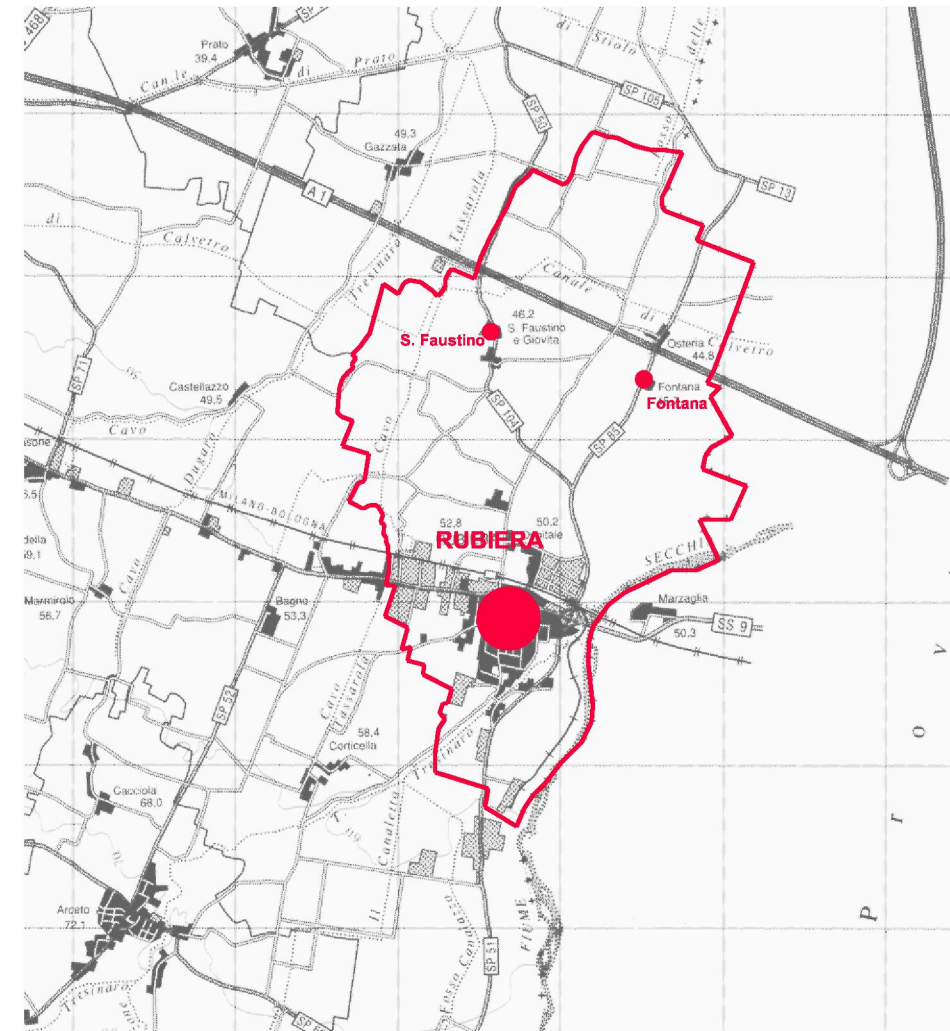

Art.28 Legge Rg. 24 Marzo 2000 n° 20

**QUADRO CONOSCITIVO**  
Restituzione delle analisi sullo stato di fatto del  
centro storico

**A4a**

Valore architettonico e classificazione tipologica del patrimonio edilizio

Il Progettista  
Arch. CARLO SANTACROCE

**ccdp**  
centro cooperativo di progettazione scr  
architettura ingegneria urbanistica

via Lombardia n.7  
42124 Reggio Emilia  
tel 0522 920480  
fax 0522 920794  
www.ccdprog.com  
e-mail: info@ccdprog.com  
c.f.p. iva 00474840352

adottato con D.C. n° del

Il Progettista Arch. ALDO CAITI  
Il Sindaco  
Il Segretario



SCALA 1:1000

**LEGENDA**

- EDIFICI TUTELATI D.Lgs. 42/2004
- PERIMETRO DEL CENTRO STORICO
- PERIMETRO DELLE UNITA' D'INDAGINE
- AREE VINCOLATE AI SENSI DEL D.Lgs. 42/2004
- PIANO PARTICOLAREGGIATO IL "FORTE"

**VALORE ARCHITETTONICO DEGLI EDIFICI**

- EDIFICI VINCOLATI AI SENSI DEL D.Lgs. 42/2004
- UNITA' EDILIZIE DI IMPIANTO MONUMENTALE DI RILEVANTE INTERESSE STORICO-ARCHITETTONICO
- UNITA' EDILIZIE DI INTERESSE TIPOLOGICO-ARCHITETTONICO
- UNITA' EDILIZIE DI INTERESSE STORICO-AMBIENTALE
- UNITA' EDILIZIE CON ELEMENTI DI INTERESSE TIPOLOGICO-ARCHITETTONICO O STORICO-CULTURALE
- UNITA' EDILIZIE PRIVE DI INTERESSE MA COMPATIBILI CON L' AMBIENTE STORICO-ARCHITETTONICO
- UNITA' EDILIZIE IN CONTRASTO CON L' AMBIENTE STORICO-ARCHITETTONICO

**CLASSIFICAZIONE TIPOLOGICA DEGLI EDIFICI**

- C1 UNITA' EDILIZIA SPECIALISTICA (CHIESA, TORRE, CINEMA)
- C2 UNITA' EDILIZIA IN LINEA
- C3 UNITA' EDILIZIA DI ANGOLO
- C4 UNITA' EDILIZIA A SCHIERA
- C5 UNITA' EDILIZIA ATIPICA
- C6 UNITA' EDILIZIA A CORTE
- C7 CONDOMINIO
- C8 UNITA' EDILIZIA SINGOLA

