


PROVINCIA DI REGGIO EMILIA
COMUNE DI RUBIERA

PIANO STRUTTURALE COMUNALE

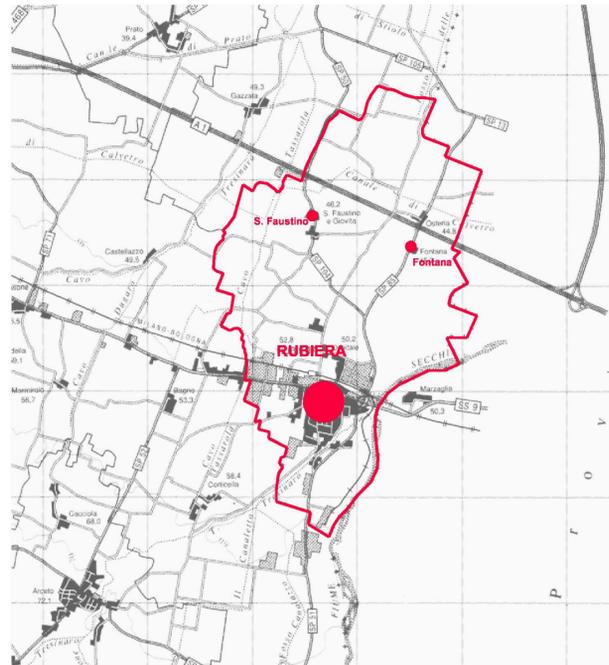

Art.28 Legge Rg. 24 Marzo 2000 n° 20

QUADRO CONOSCITIVO

Restituzione delle analisi sullo stato di fatto del centro storico

Stato di conservazione e destinazione d'uso prevalente del patrimonio edilizio

A4b

SCALA 1:1000




Il Progettista
Arch. CARLO SANTACROCE



Il Progettista
Arch. ALDO CAITI

Il Sindaco
Il Segretario

adottato con D.C. n° del

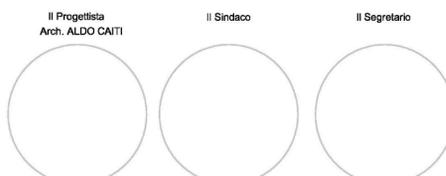

Redatto da : GDUR

Nome file : 35265A_Tav-A4a-A.dwg 05/09/2013

LEGENDA



DESTINAZIONE D'USO PREVALENTE DEL PATRIMONIO EDILIZIO



CLASSIFICAZIONE DELLE ATTIVITA' PRODUTTIVE



CLASSIFICAZIONE DEI SERVIZI



STATO DI CONSERVAZIONE

