

PROGETTO
RISTRUTTURAZIONE EDILIZIA di fabbricato singolo ad uso civile abitazione, sito in viale Giacomo Matteotti SNC, Rubiera (RE) 42048.

COLLABORATORI
Geom. Carretti Andrea

COMMITTENTE	FIRME
Sig. Bonucci Marco (c.f.: BNCMR66R25I462I)	
Sig.ra Alfaraano Stefania (c.f.: LFRSFN67B61A952Q)	

RIFERIMENTI CATASTALI
Catasto immobili Comune di Rubiera
foglio 24 - particella 700 - subalterni 1,2

RIF PRATICA
SCIA 4840 DEL 11/04/23

TIMBRO/FIRMA

DATA
MAGGIO 2023

AGGIORNAMENTI
VARIANTE

SCALA GRAFICA
0 1 2 5 m scala 1:100



Via Emilia Ovest 30/c - 42048 Rubiera RE
T 0522626847 F 0522263271 C 3355991590
C.F.: GSPRKE72H28H23H P.IVA 01882220351

NUMERO TAVOLA

01


TEMA TAVOLA:
PIANTE, PROSPETTI

stato legittimo


a termine di legge è vietata qualsiasi riproduzione del presente elaborato




PROSPETTO NORD
Stato legittimo
- SCIA prot. n. 4840 del 11/04/2023

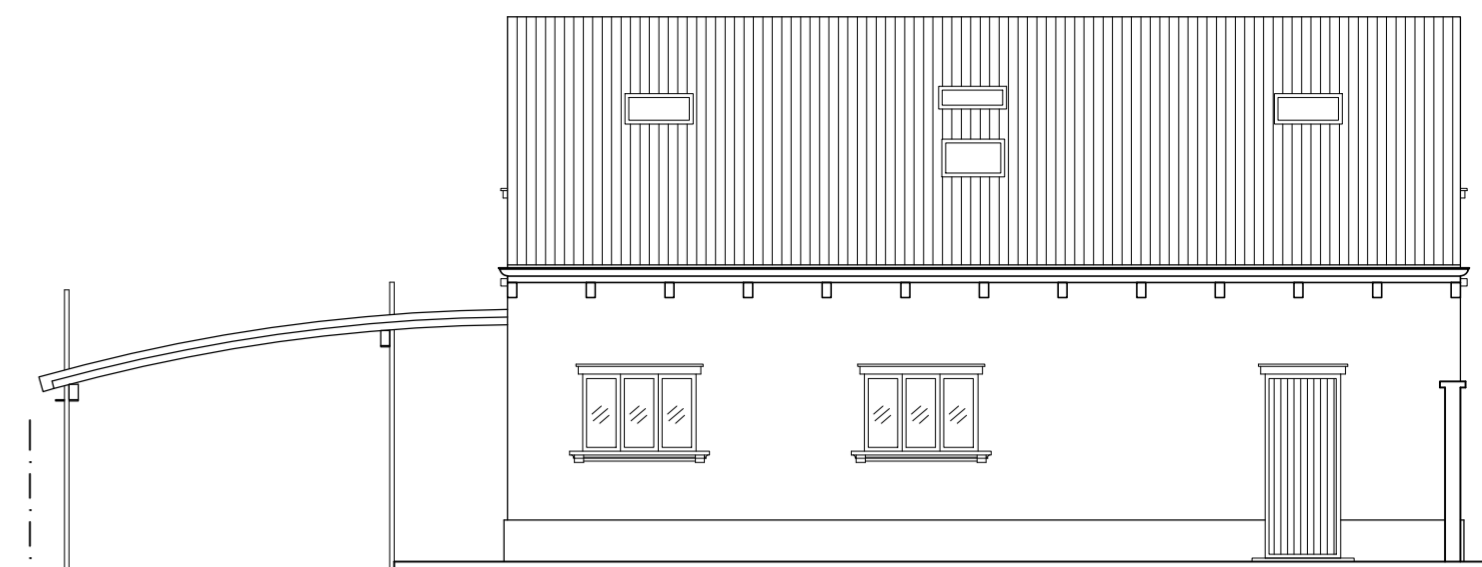


PROSPETTO SUD
Stato legittimo
- SCIA prot. n. 4840 del 11/04/2023

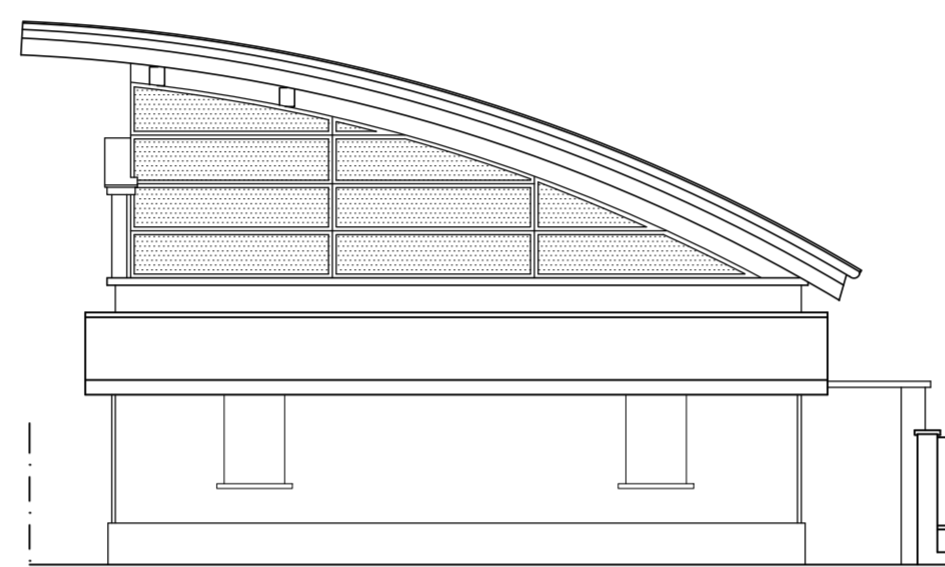

PROSPETTO OVEST
Stato legittimo
- SCIA prot. n. 4840 del 11/04/2023

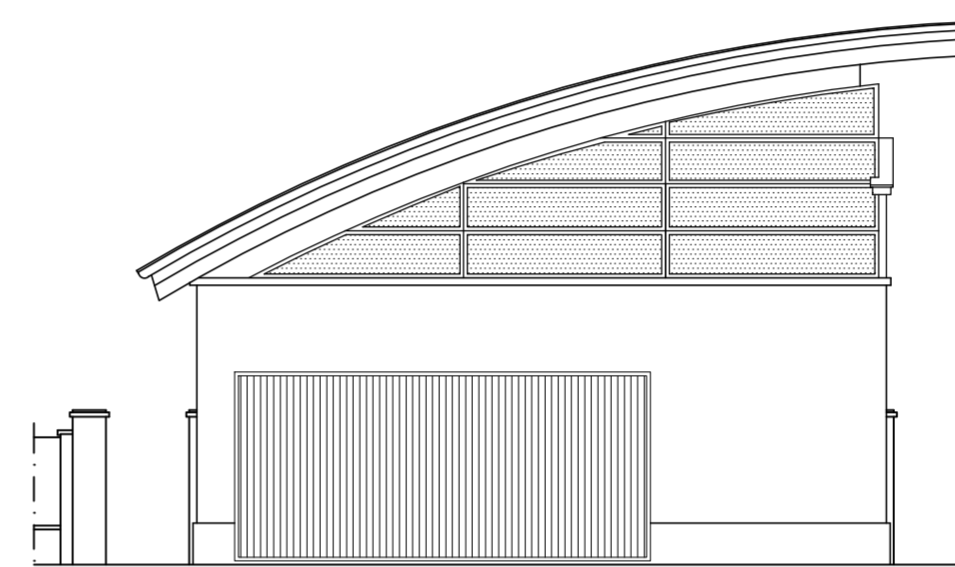


PROSPETTO EST
Stato legittimo
- SCIA prot. n. 4840 del 11/04/2023

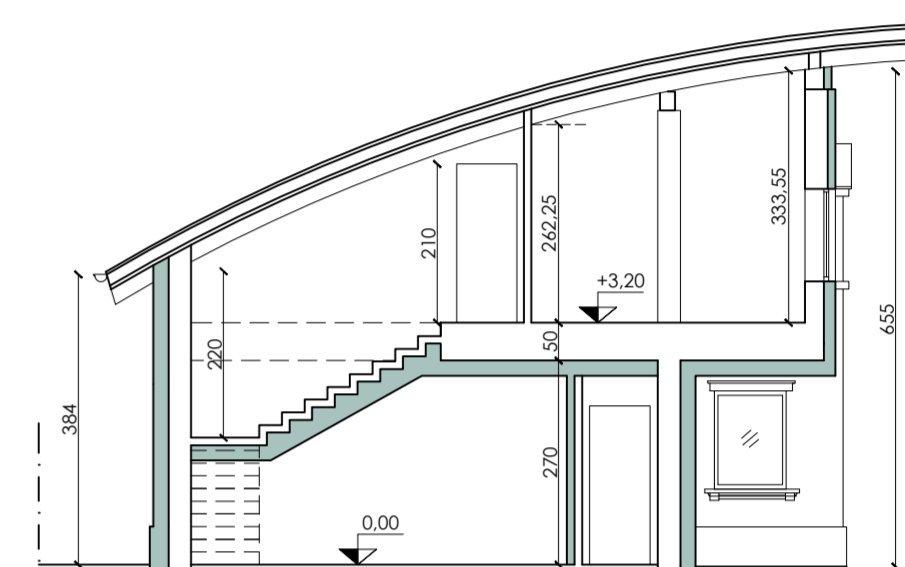

SEZIONE A-A
Stato legittimo
- SCIA prot. n. 4840 del 11/04/2023


PIANO TERRA - H 270
Stato legittimo
- SCIA prot. n. 4840 del 11/04/2023

Cappotto di isolamento

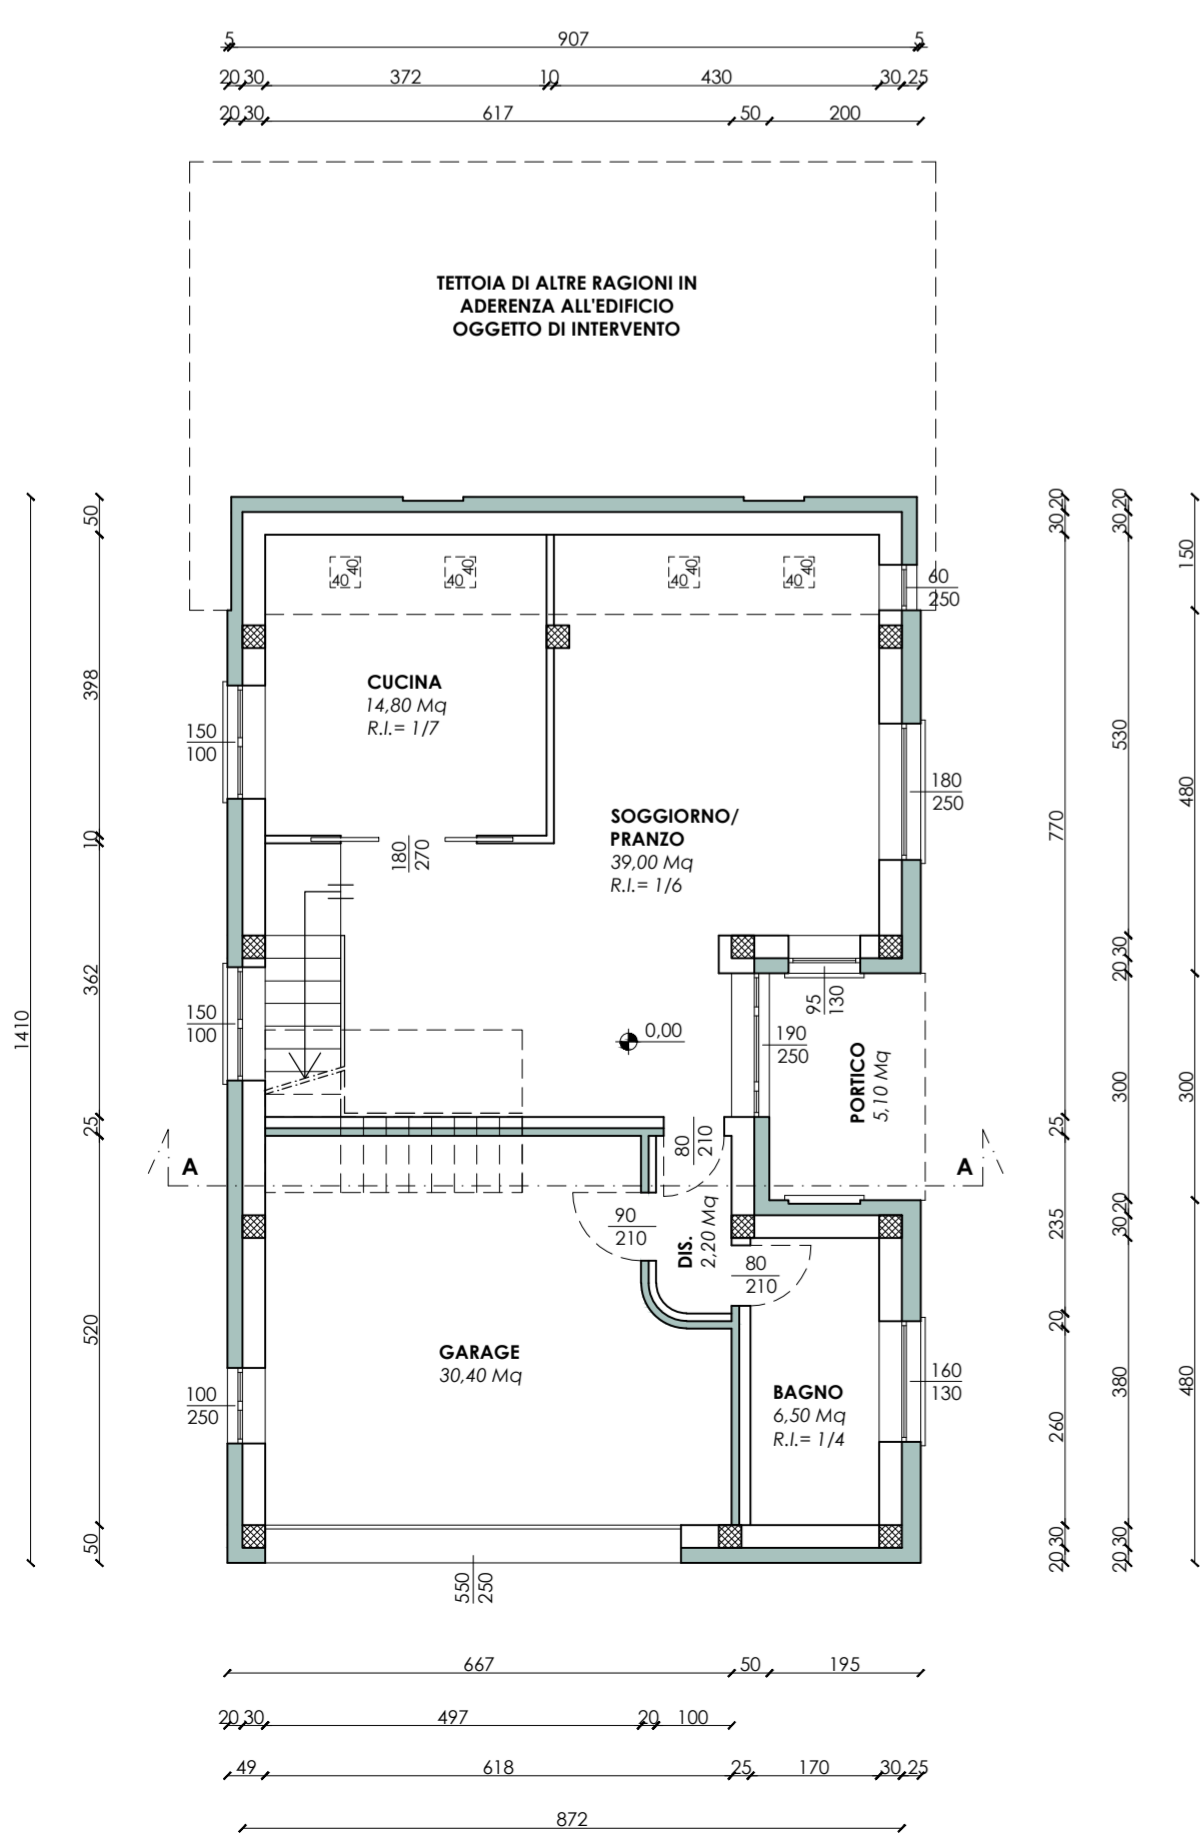

PIANO PRIMO
Stato legittimo
- SCIA prot. n. 4840 del 11/04/2023

Cappotto di isolamento

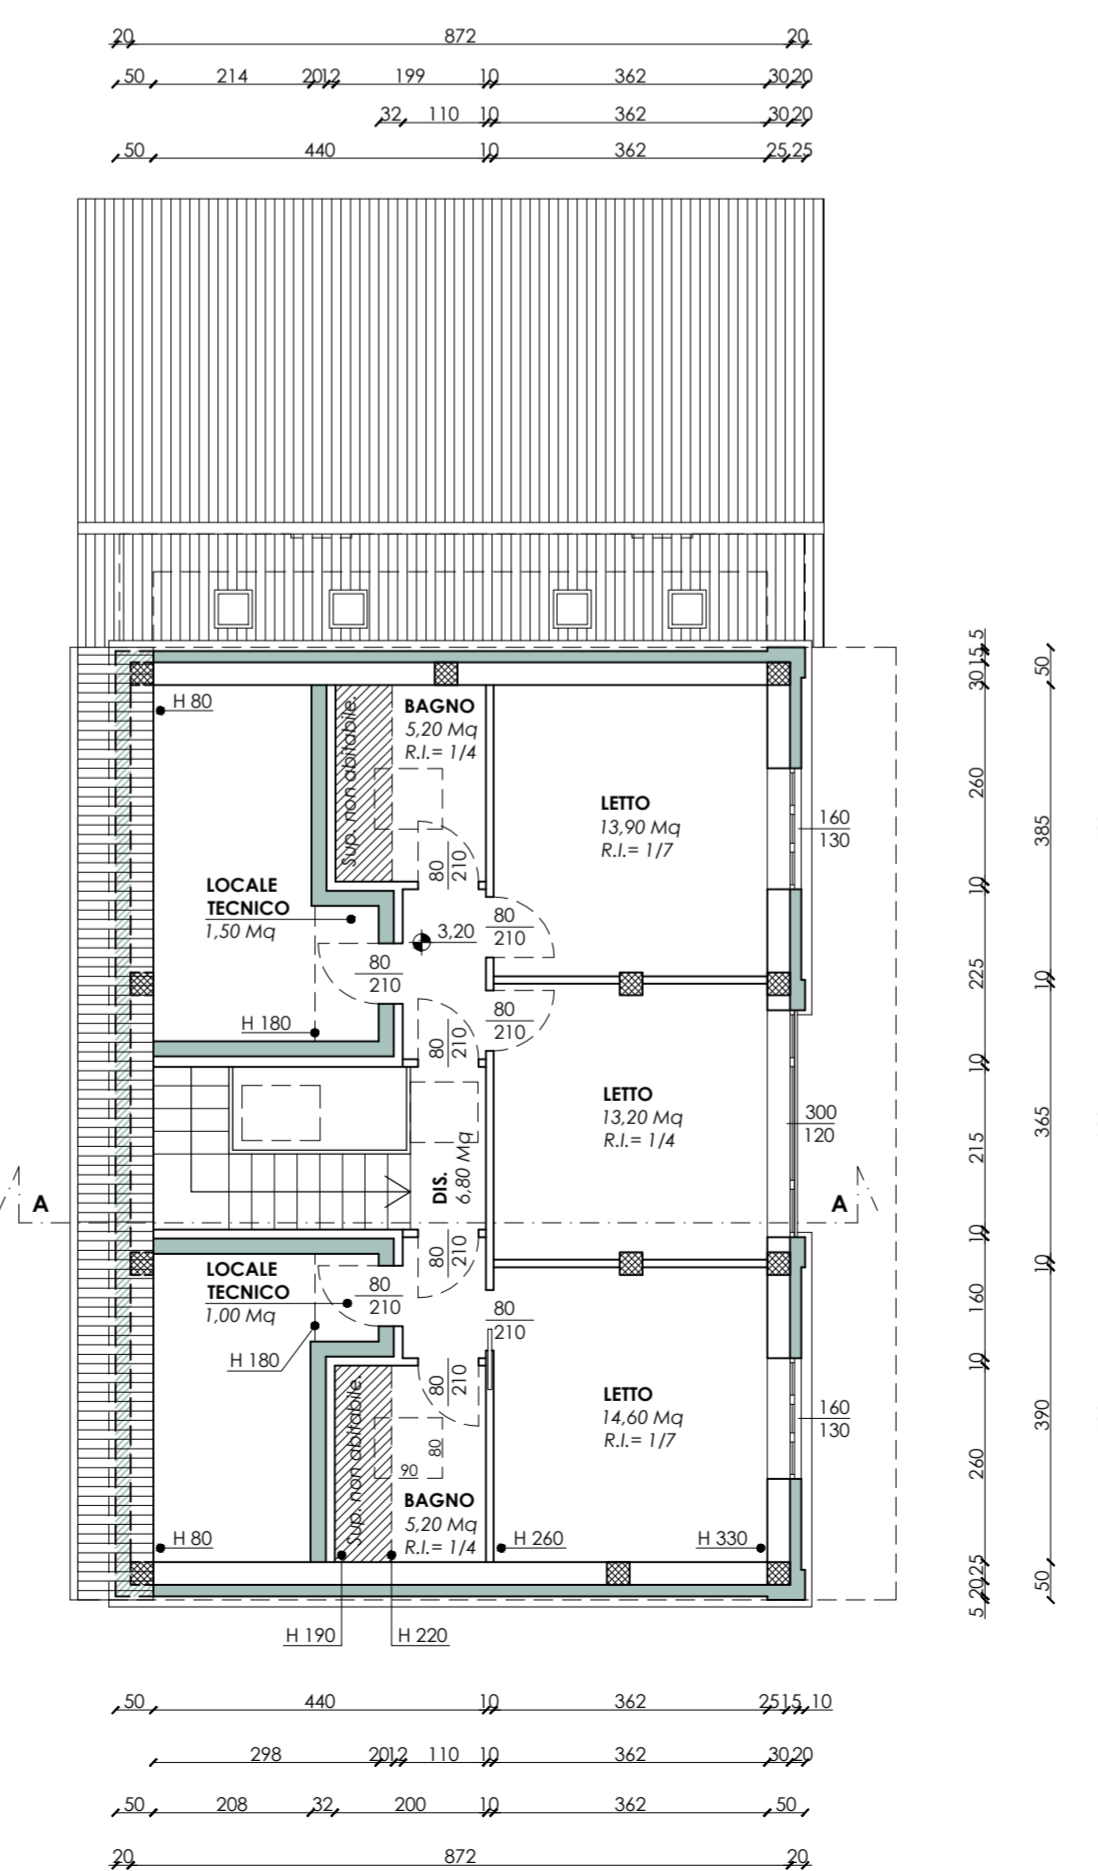

PIANTA COPERTURA
Stato legittimo
- SCIA prot. n. 4840 del 11/04/2023

