



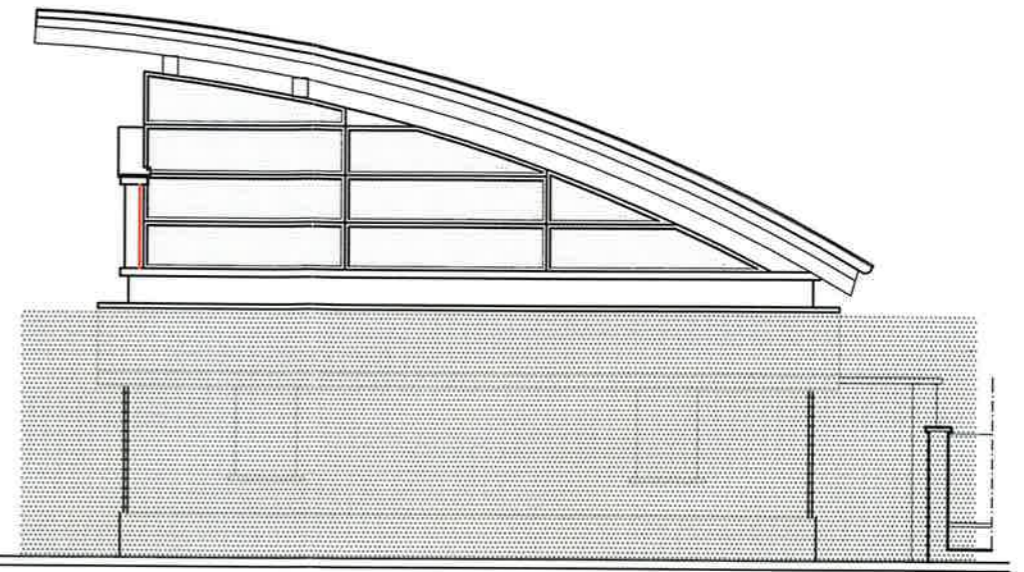


PROSPETTO NORD

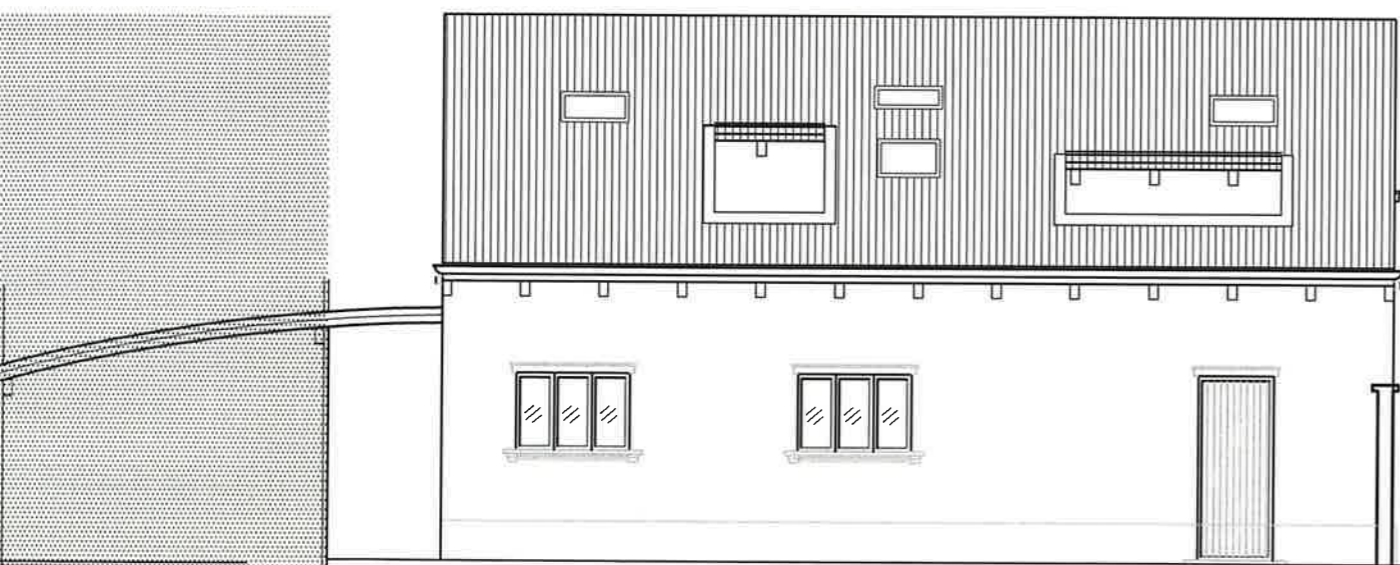

PROSPETTO OVEST



PROSPETTO SUD

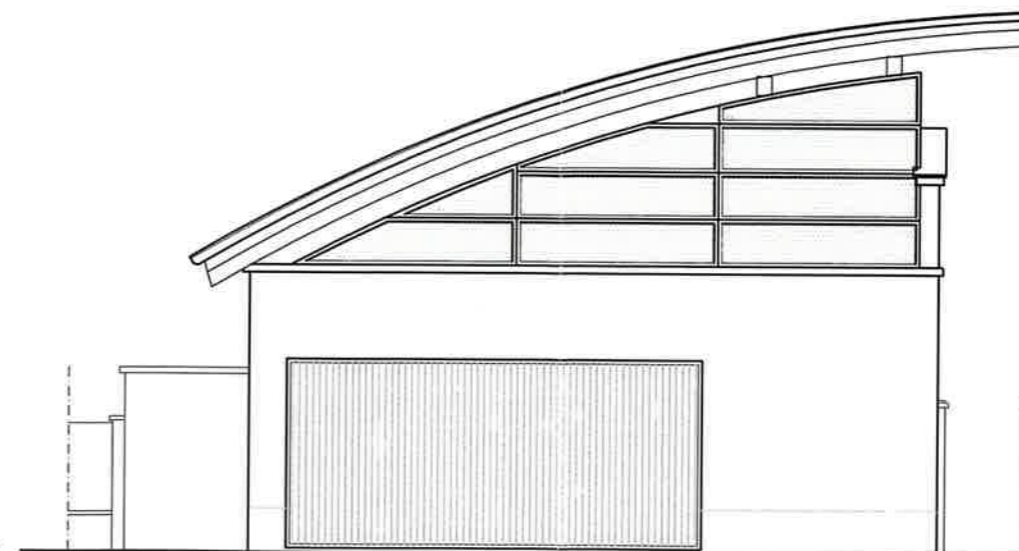

PROSPETTO EST

PROGETTO