


**01 (particolare)**  
**PLANIMETRIA**


Scala 1:200

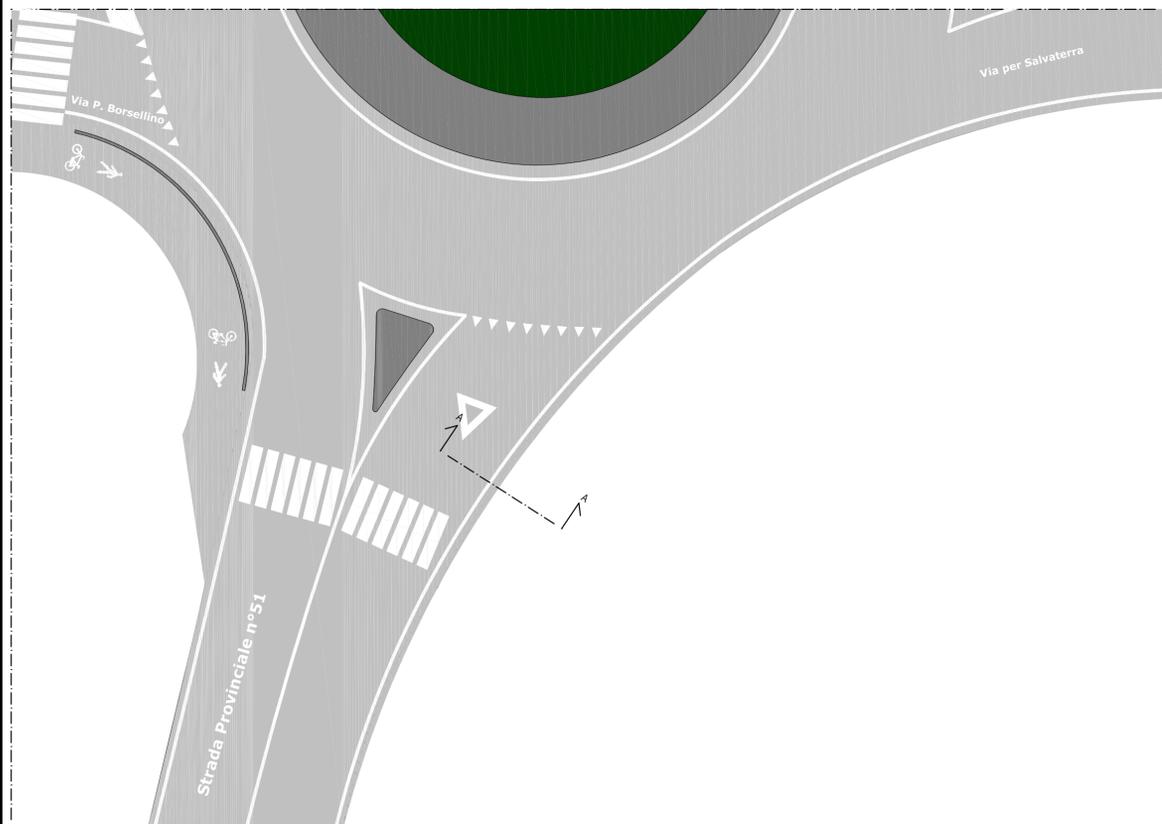

Particolare tombamento fosso lato strada

Sezione A-A Scala 1:25

Strato di finitura in conglomerato bituminoso

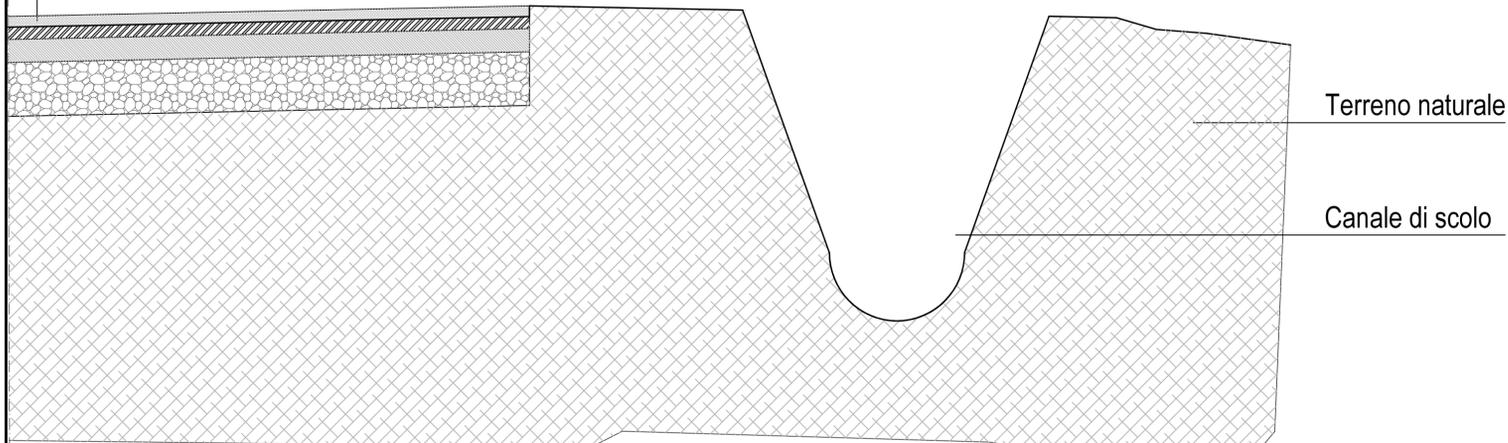

**Comune di Rubiera**  
**Provincia di Reggio Emilia**

OGGETTO: **Proposta di Miglioramento per incremento della sicurezza stradale di svincoli limitrofi al nuovo tracciato in progetto in accordo con l'Amministrazione Comunale**  
**STATO DI FATTO**  
**PROGETTO ESECUTIVO**

COMMITTENTE: C.E.A.G. Srl

PROGETTISTA: Dott. Ing. Franco Martinelli

DIRETTORE LAVORI: Dott. Ing. Franco Martinelli

TAVOLA

**A6**

ELABORATO

**A6 - Planimetria e particolari svincoli**

scala  
**1:200**

protocollo  
**7E2\_07\_A6**

revisione  
**3**

data  
**07/06/2022**

**Dott. Ing. Franco Martinelli**

via Micheli, 3/3  
42035 Castelnovo ne' Monti (RE)  
Tel: +39 328 1656819  
e-mail: ing.francomartinelli@gmail.com