



01 (particolare)
PLANIMETRIA

Scala 1:200

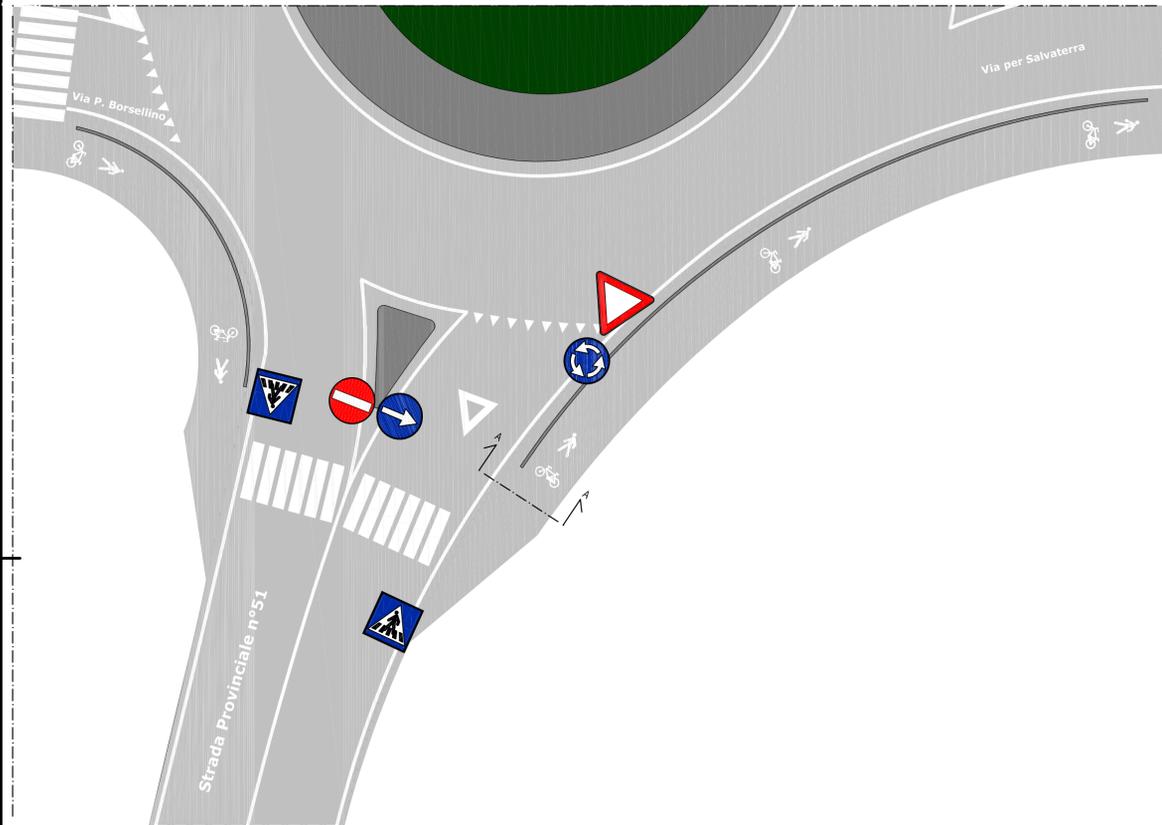

Particolare tombamento fosso lato strada

Sezione A-A Scala 1:25

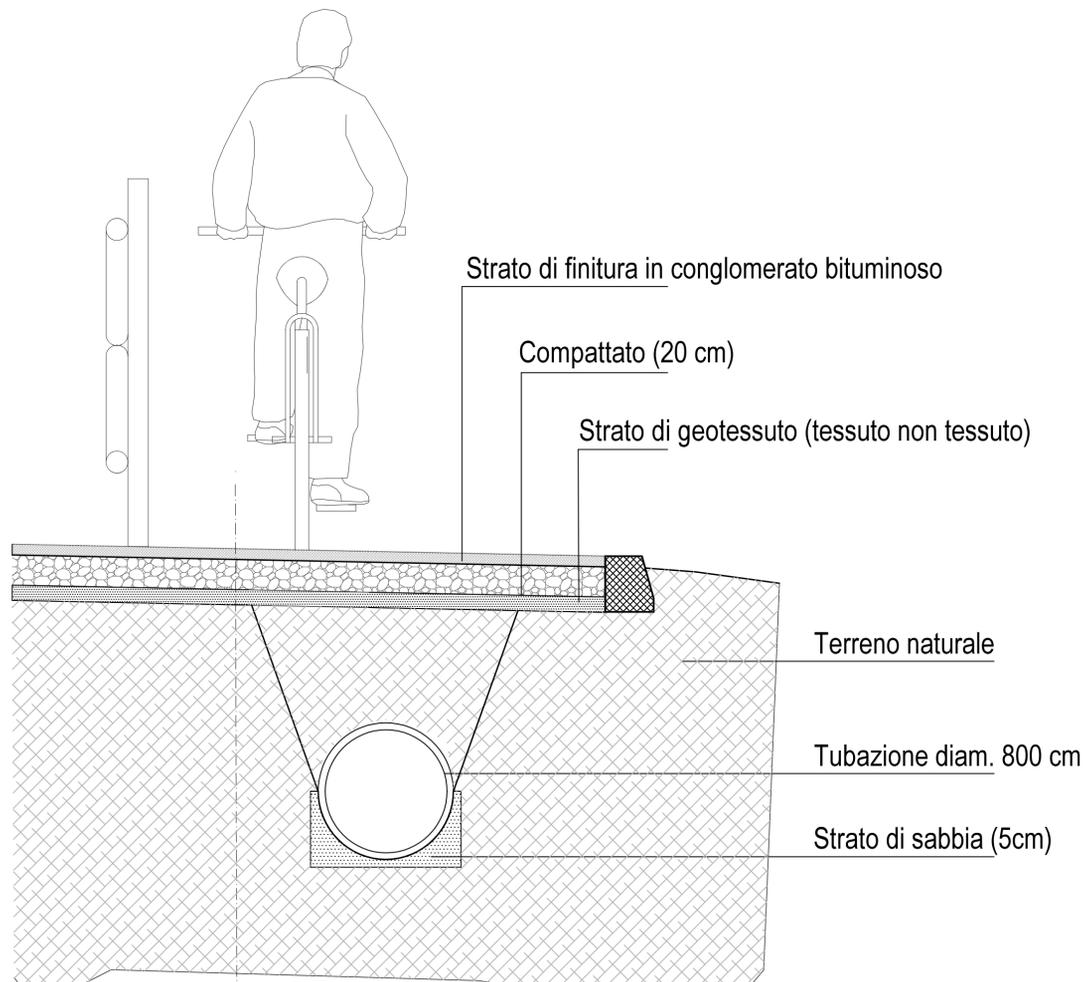

Comune di Rubiera
Provincia di Reggio Emilia

OGGETTO: **Proposta di Miglioramento per incremento della sicurezza stradale di svincoli limitrofi al nuovo tracciato in progetto in accordo con l'Amministrazione Comunale**
STATO DI PROGETTO
PROGETTO ESECUTIVO

COMMITTENTE: C.E.A.G. Srl

PROGETTISTA: Dott. Ing. Franco Martinelli

DIRETTORE LAVORI: Dott. Ing. Franco Martinelli

TAVOLA

A7

ELABORATO

A7 - Planimetria e particolari svincoli in progetto

scala
1:200

protocollo
7E2_07_A7

revisione
3

data
07/06/2021

Dott. Ing. Franco Martinelli
via Micheli, 3/3
42035 Castelnovo ne' Monti (RE)
Tel: +39 328 1656819
e-mail: ing.francomartinelli@gmail.com