

COMUNE DI RUBIERA

PROGETTO DI RISTRUTTURAZIONE DI UN EDIFICIO RESIDENZIALE POSTO IN VIA TERRAGLIO RUBIERA PER CONTO SIG.RA PECORARI CECILIA



Progettista
architettonico:


ALFONSO LUSVARGHI
INGEGNERE

Sede legale: Piazza Gramsci n.°5 42048 Rubiera (R.E.)
tel 0522 627277
email: alfonso.lusvarghi@studiolusvarghi.it
Web: studiolusvarghi.com

Rev.	Data	Aggiornamenti
0	13.05.2022	
1		
2		

Denominazione	Tav.	File 135
TAVOLA PARTICOLARI COSTRUTTIVI	6	Scala 1:50

Particolare copertura

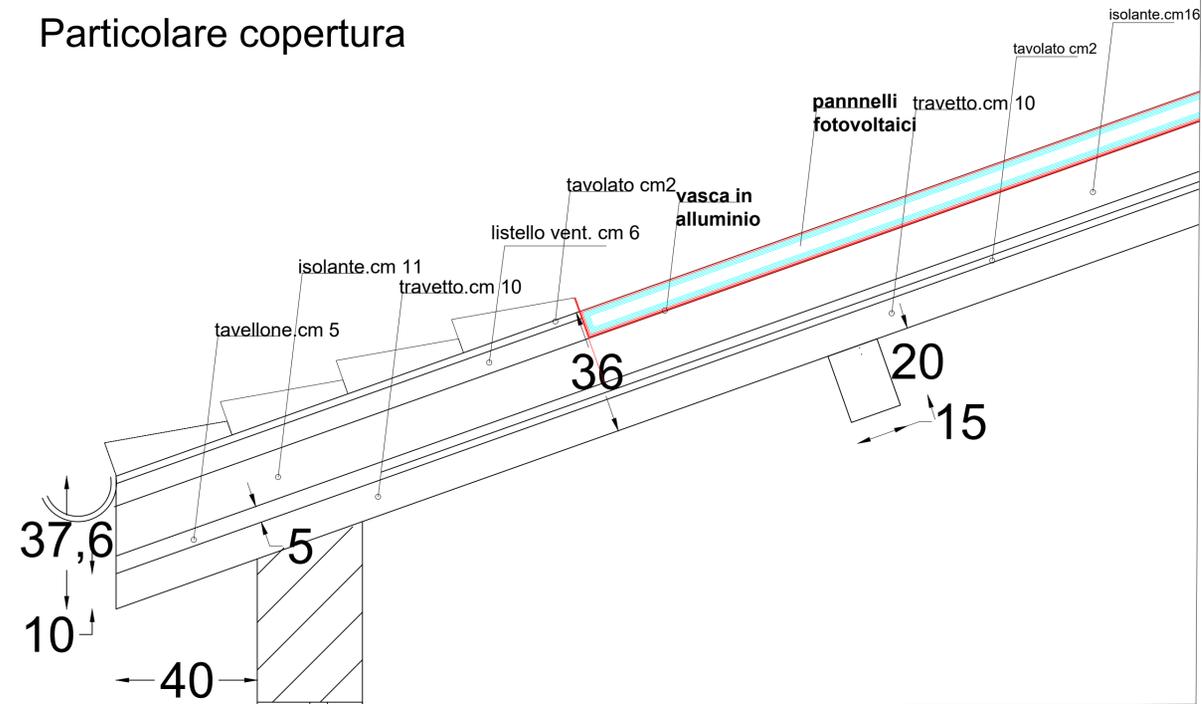

Particolare solaio

