



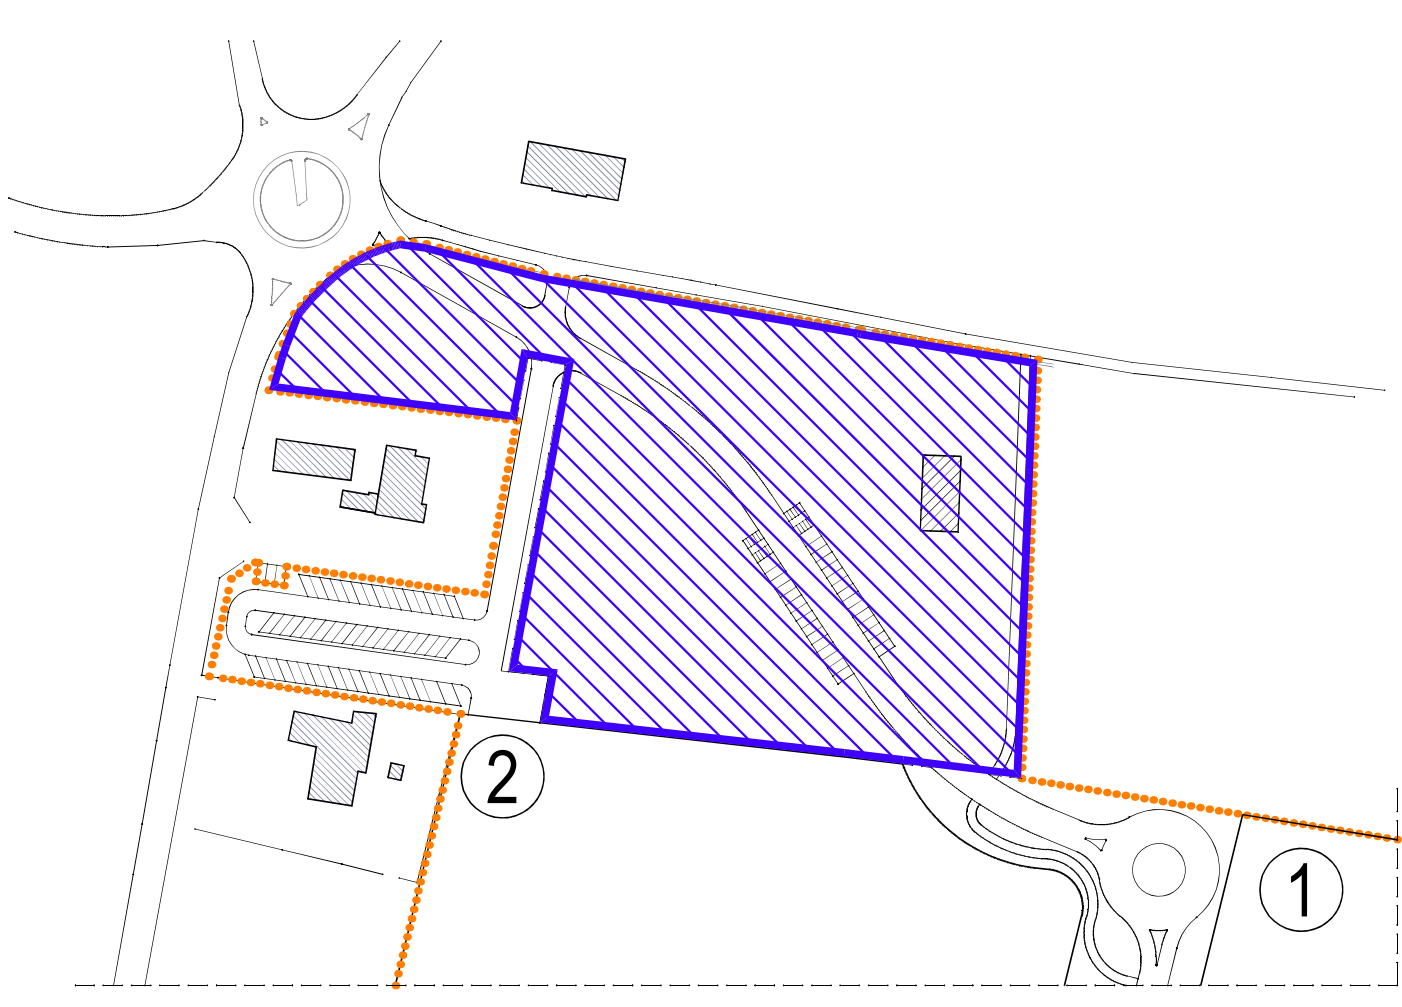

- LEGENDA GENERALE**
- INDIVIDUAZIONE AMBITO DP1 IN PROGETTO
 - ACCESSI CARRAI AI SINGOLI LOTTI
 - PEDONALE IN PROGETTO
 - CICLABILE IN PROGETTO
 - VERDE PUBBLICO DI COMPARTO
 - VERDE PRIVATO DI COMPARTO
 - ALBERATURA ESISTENTE/IN PROGETTO
 - STRUTTURA A SERVIZIO UTENTI VERDE PUBBLICO E CICLOVIA

- LEGENDA LINEE TELEFONICHE**
- RETE TELEFONICA ESISTENTE
 - RETE TELEFONICA IN PROGETTO
 - ALLACCIAMENTO AI LOTTI IN PROGETTO
 - POZZETTO 60x60 ESISTENTE
 - POZZETTO 60x60 IN PROGETTO
 - POZZETTO 40x40 IN PROGETTO
 - COLONNINA TIM DI DERIVAZIONE

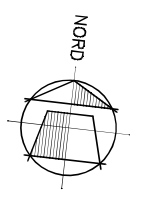

PERIMETRO AREA SOGGETTA AD OPERE DI URBANIZZAZIONE A CARATTERE PUBBLICO

COMUNE di RUBIERA
(Provincia di Reggio Emilia)

PROGETTO URBANISTICO - ACCORDO OPERATIVO
(L.R. 21.12.2017 N. 24)

SCHEDA D'AMBITO DP1 DEL PSC
ZONA PRODUTTIVA

TAV. **10/18** SCHEMA RETE TELECOM
SOSTITUISCE Tav. 8

SOGGETTI ATTUATORI: **BENEVELLI srl**
PERLA VERDE srl
GZ srl

SCALA	DATA	APPLICATIVO	CARTELLA
1:1000	Luglio 2022	ProgCAD 2010	AMBITO DP1
NOTE	DISEGNATORE	FILE: JESSE_Areale_Plan_PerimetroDP1 - PP - Topografia 2022 - 10 - Rubiera - progetto Tav.10-TELECOM_DP1_17	
22.21	AB		

STUDIO CHOROS Progetto urbanistico generale
Bellei GianCarlo geometra
Ponti Gianluca architetto
Progettazione civile, industriale, urbanistica