



Duna Tipo 1

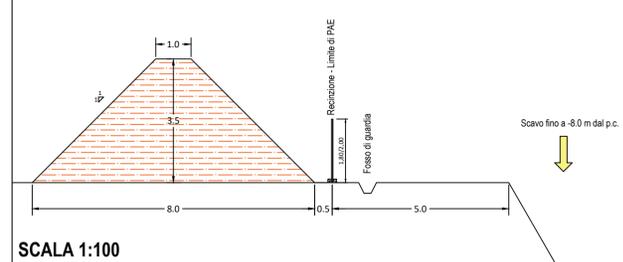

SCALA 1:100

Duna tipo 2

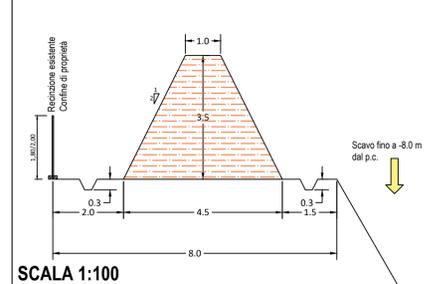

SCALA 1:100

LEGENDA

- | | | | |
|--|--|--|--|
| | Perimetro PAE | | Isoipse principali dello stato di fatto (equidistanza 1.0 m) |
| | Perimetro cava Contea | | Isoipse secondarie dello stato di fatto (equidistanza 0.5 m) |
| | Perimetro degli scavi | | |
| | Edifici da rilievo | | |
| | Mappale 197 foglio 26 - non in proprietà/disponibilità | | |
| Vincoli e distanze di rispetto | | | |
| | Territorio urbanizzato e fascia di rispetto (200 m) | | Limite esterno della fascia dei 150 m di tutela paesaggistica (da PSC) |
| | Rete Gas Snam da rilievo | | Fascia di rispetto Rete Snam Rubiera (50 m) |
| | Edifici | | Fascia di rispetto edifici (20 m) |
| | Sostegni elettrodotto | | Fascia di rispetto sostegno elettrodotto (20 m) |
| | Strade di uso pubblico | | Fascia di rispetto Strade di uso pubblico (20 m) |
| | Acquedotto | | Fascia di rispetto acquedotto (50 m) |
| | Rete gas | | Fascia di rispetto rete gas (50 m) |
| Elementi di accantieramento e mitigazione | | | |
| | Duna tipo 1 | | Duna tipo 2 |
| | Recinzione | | Fossi di guardia |
| | Limite di scavo | | Accessi alla cava Contea |

COMUNE DI RUBIERA
PROVINCIA DI REGGIO EMILIA

PIANO DI COLTIVAZIONE E PROGETTO DI SISTEMAZIONE
CAVA DI GHIAIE ALLUVIONALI
CONTEA - SE00F

PROGETTO PRELIMINARE

FASE: VERIFICA DI ASSOGGETTABILITA' A VIA (SCREENING)

TAVOLA PP_06
AMBITI DI CAVA E
CANTIERIZZAZIONE
SCALE VARIE

ESTENSORI: COMMITTENTE:

geode
S.p.A.
GEODE s.c.r.l.
Via Botteri, 9/A
43122 Parma (PR)
tel. 0521/257057
e-mail: info@geodeonline.it
pec: geode@pec.it

Dott. Geol. Giancarlo Bonini

C.E.A.G.
Calcestruzzi Guidotti
C.E.A.G. S.r.l.
Via San Bartolomeo, 30
42030 Villa Minozzo (RE)

COMMESSA: G23_021 ELABORATO: TAV_PP_06.dwg

REVISIONE: A

DATA: GIUGNO 2023

SCALA 1:500