

Architetto Marco Padovani

Via Giardini Sud 136 41043 Formigine (MO)
mob.328 3260830 P.I.: 02857800367 C.F.: PDVMRC70T21F257Z
Mail: arch.padovani@icloud.com Web: www.architettopadovani.jimdo.com

PROGETTISTA ARCHITETTONICO : Arch. Marco Padovani

SCALA : 1:100

RICHIEDENTE PROPRIETRIO : DANI S.R.L.


DATA: 14/06/2023

TAV N°


UBICAZIONE INTERVENTO : Via Emilia Est 10 Rubiera (RE)

DISEGNO : Tavola Sinottica

3

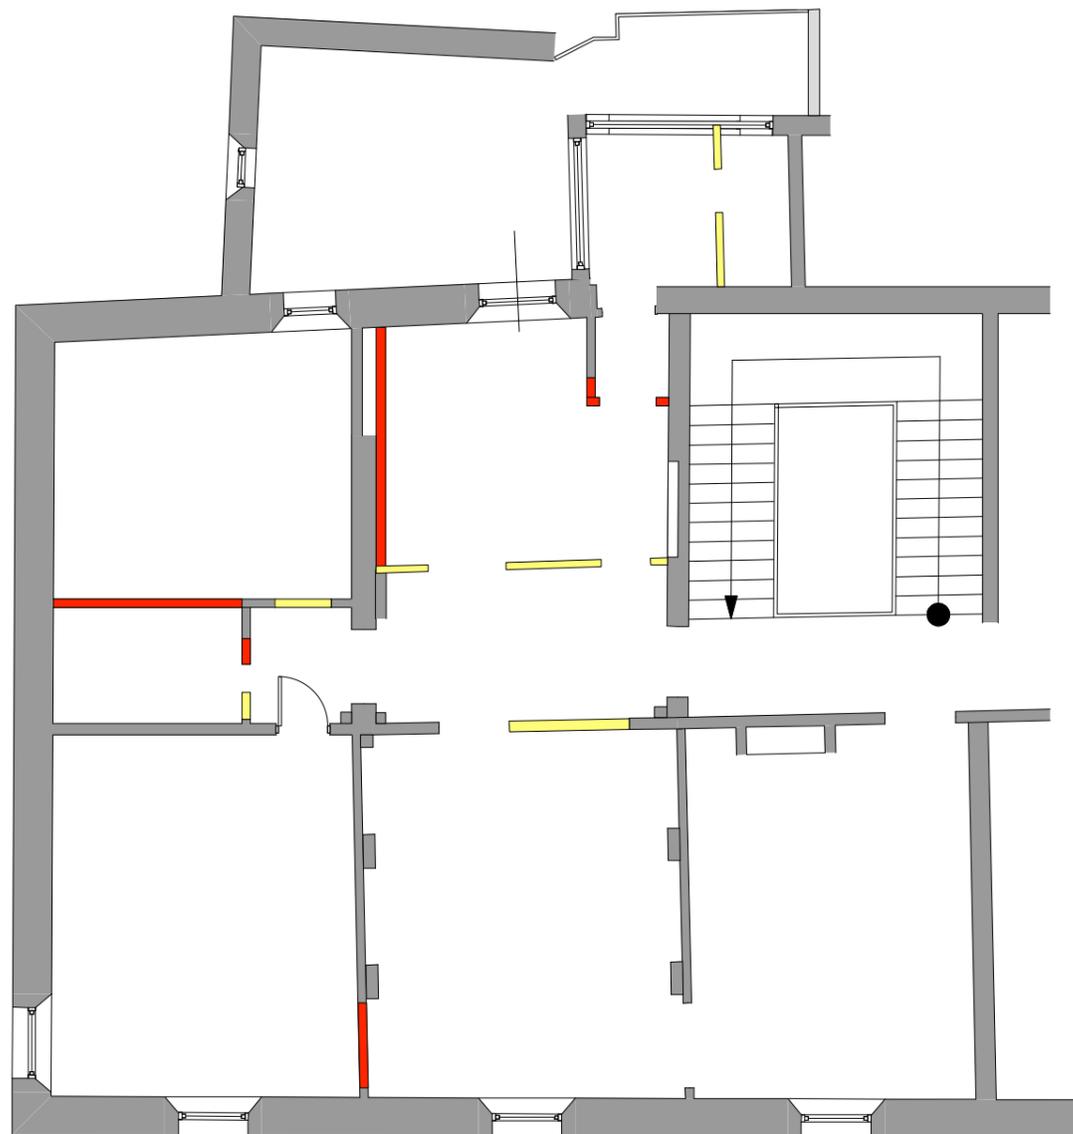

1 **Piano primo**
Scale: 1:100

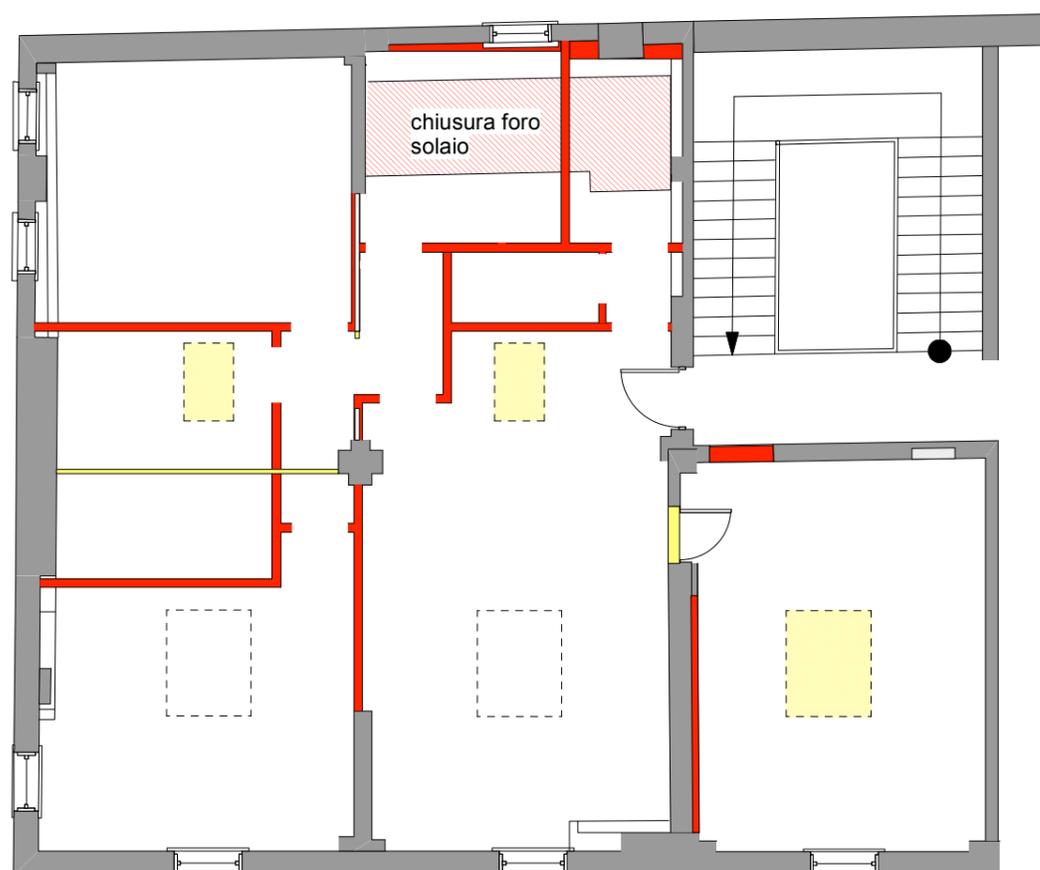

2 **Piano secondo**
Scale: 1:100