

Studio :
Via Emilia Est n° 9, 42048 Rubiera (RE)
Tel. fax 0522-677866 cell. 335-5246888
email: gipontinluca@gmail.com
www.gipontinluca.it

Committenti :
La Spisa Carmela
La Spisa Rosario
La Maria Maria Concetta
La Spisa Michelangelo
Via Dei Livelli n. 12
42048 Rubiera (RE)

Progetto :
SCIA IN SANATORIA RELATIVA A
FABBRICATO DI CIVILE ABITAZIONE
BIFAMILIARE
sito in Via Dei Livelli n. 12
42048 Rubiera (RE)


Oggetto della tavola :
STATO LEGITTIMATO
(confezione edilizia n.01/14/2008
D.L.A. n.14/09/2007
D.L.A. n.03/09/2010)
PROSPETTI E SEZIONI

Rapporto di SCALA :
1 : 100


Data :
Novembre 2023

Aggiornamento :
08.11.2023


TAV. 03

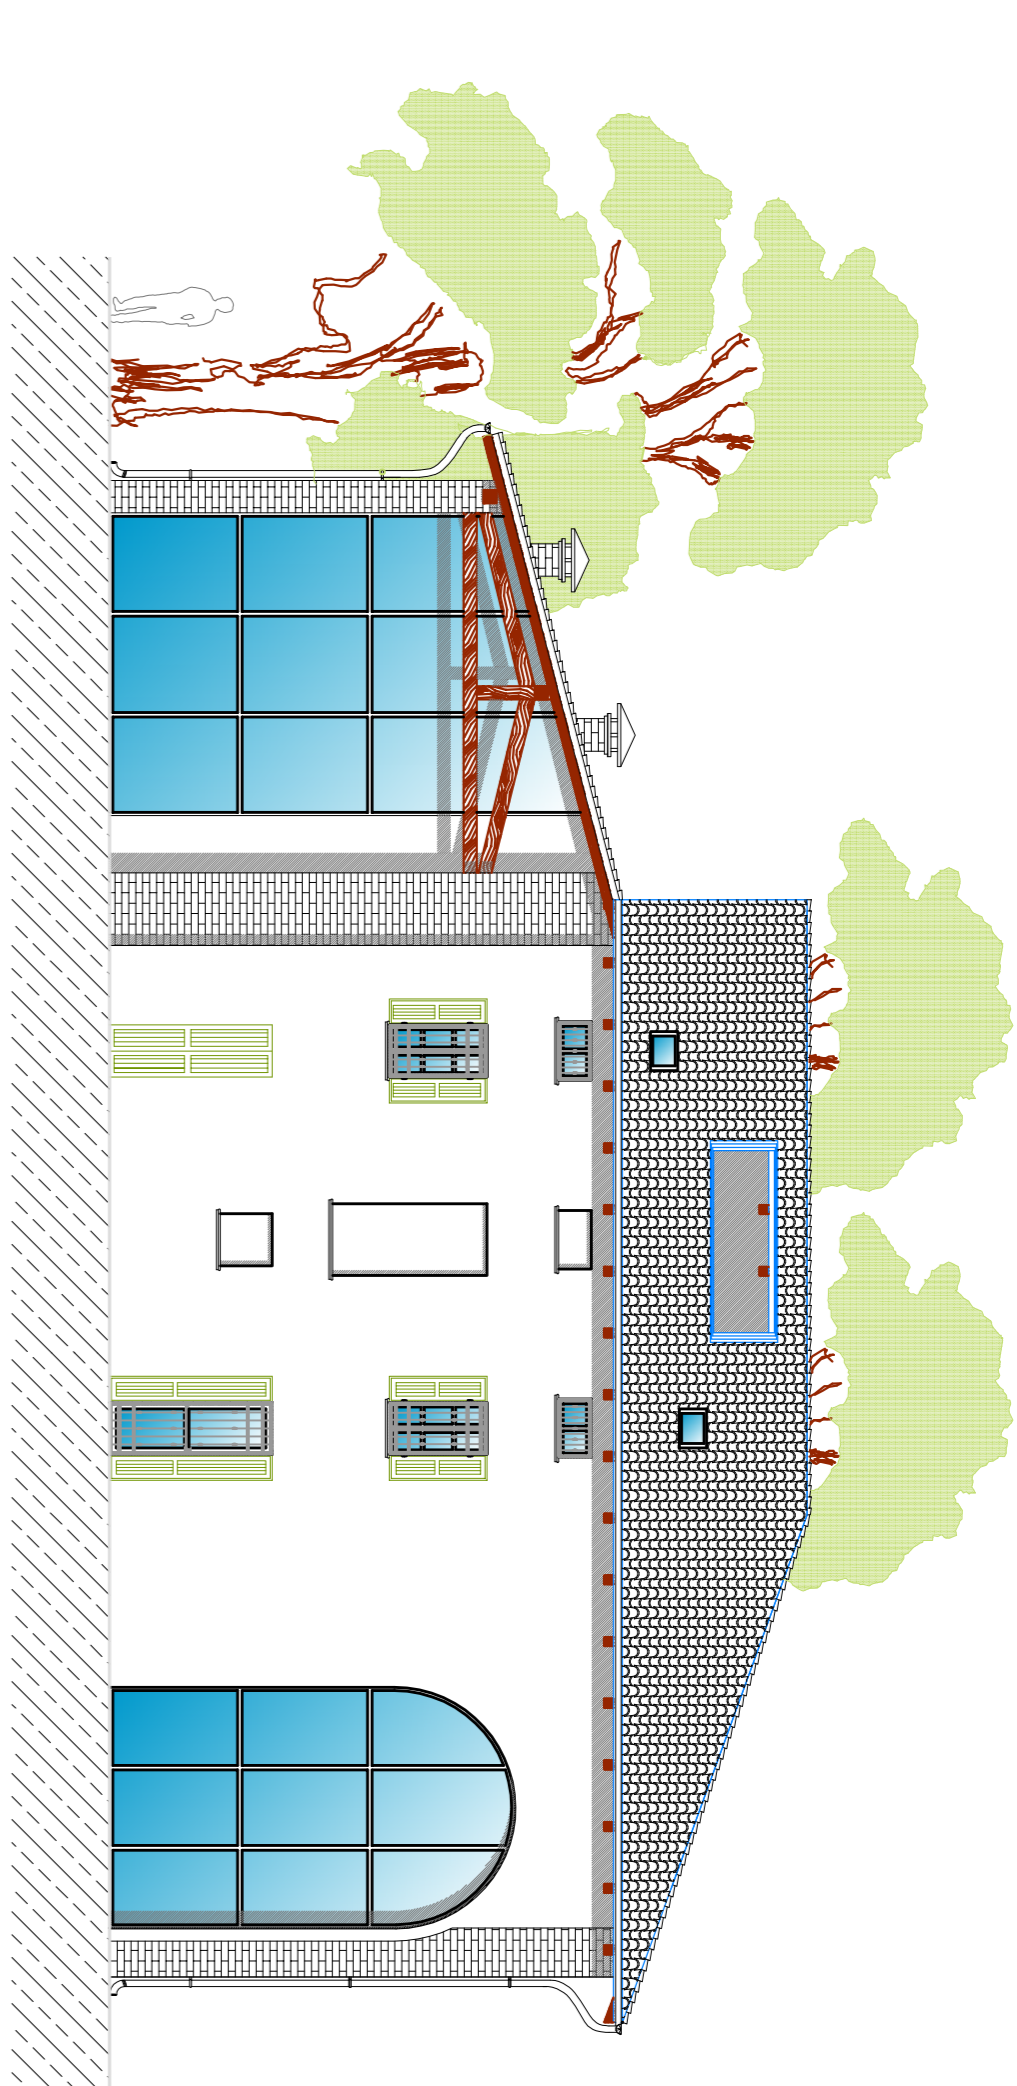


PROSPETTO OVEST

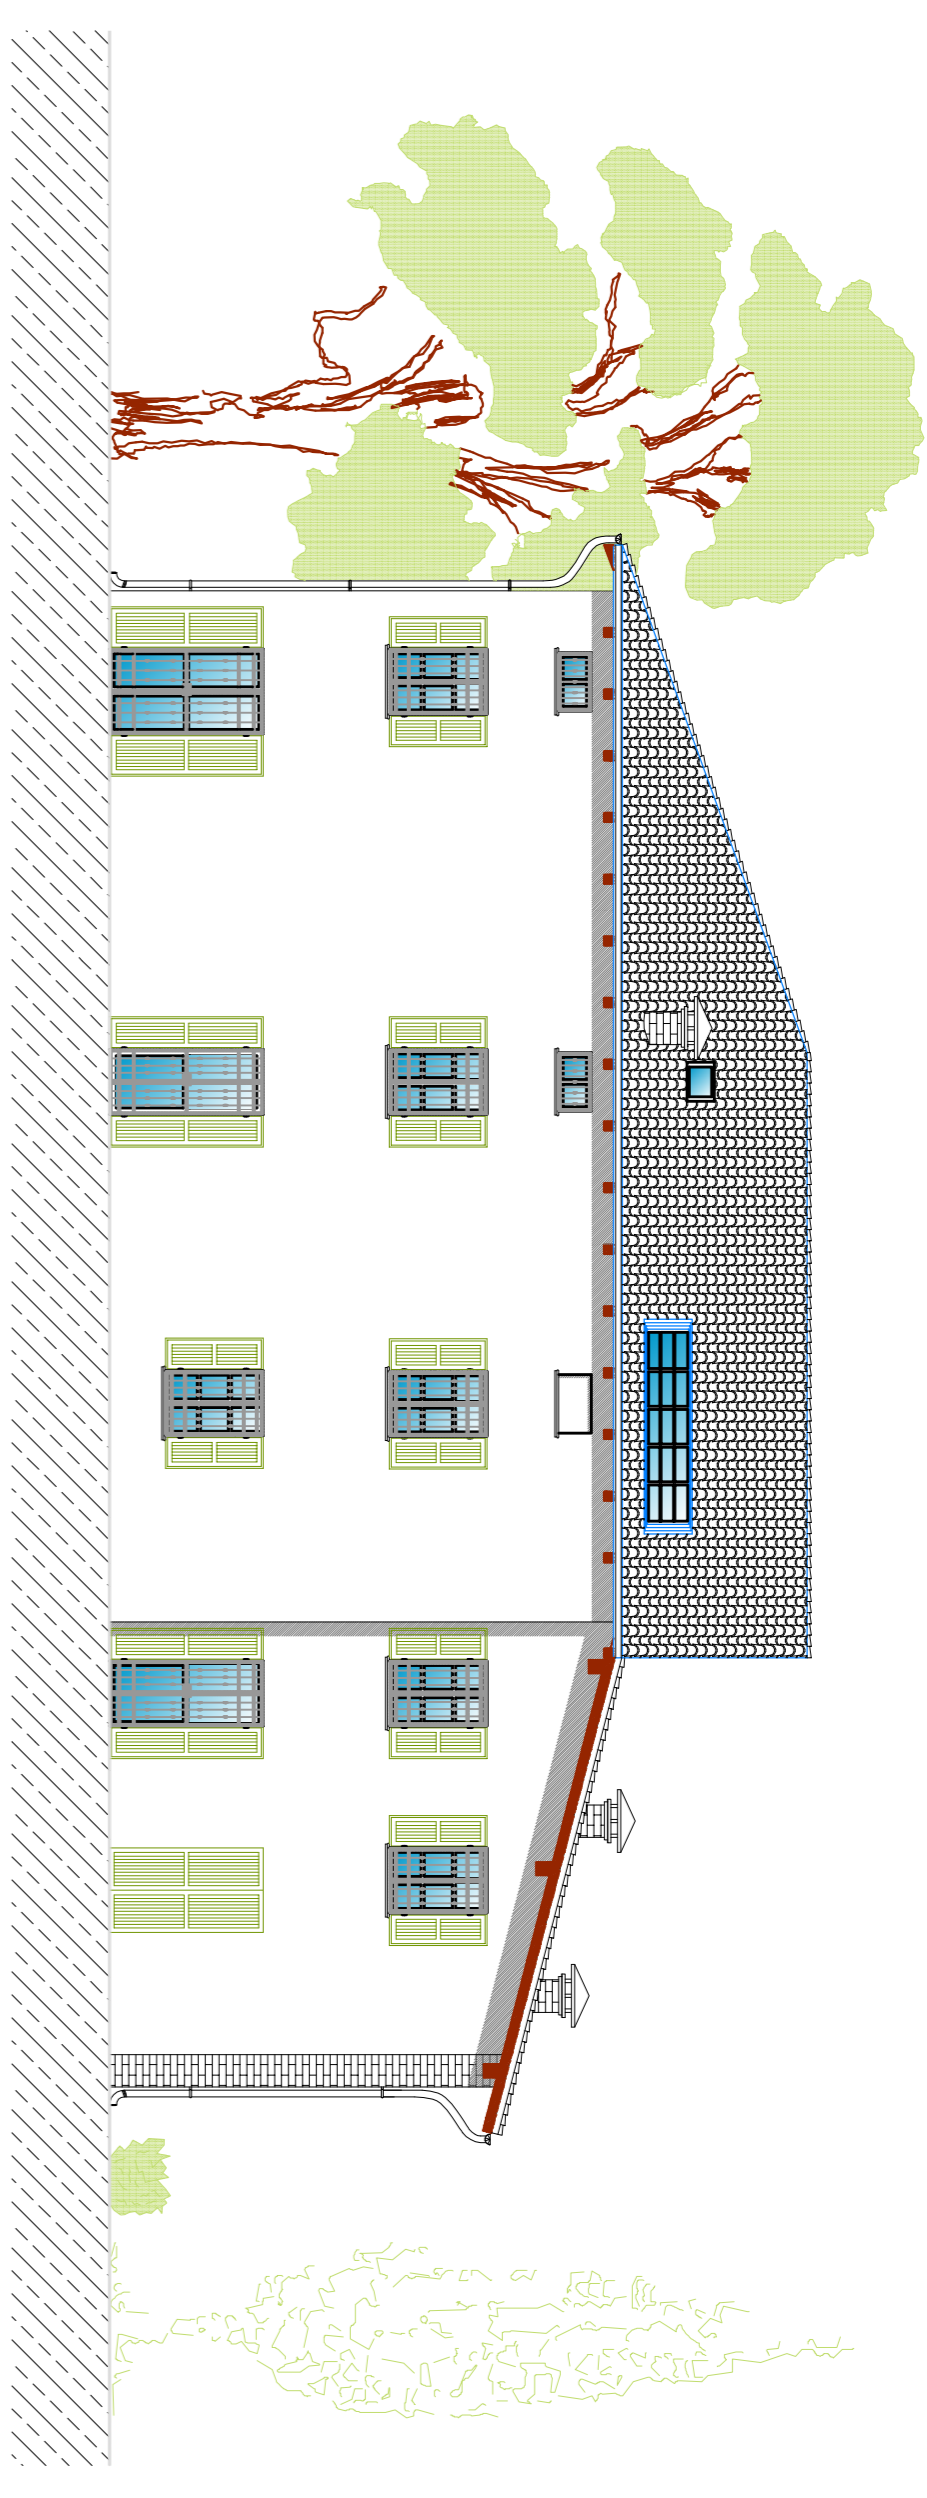


PROSPETTO EST

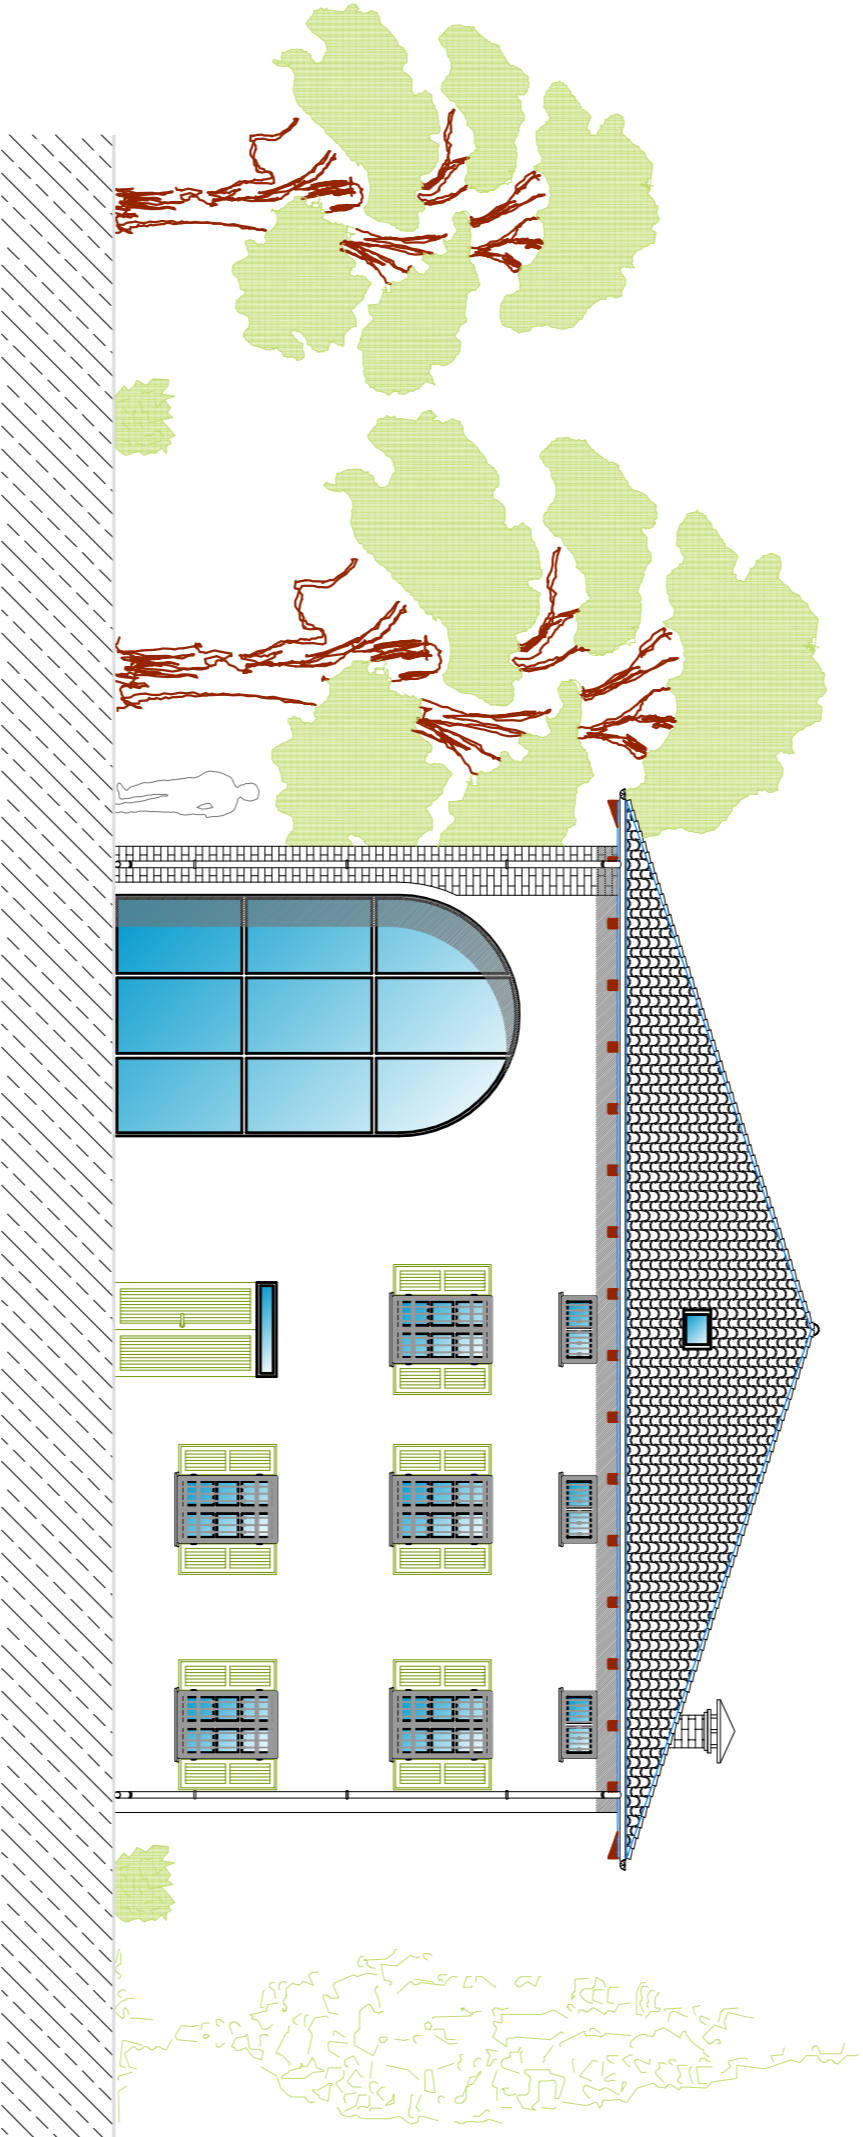


PROSPETTO SUD

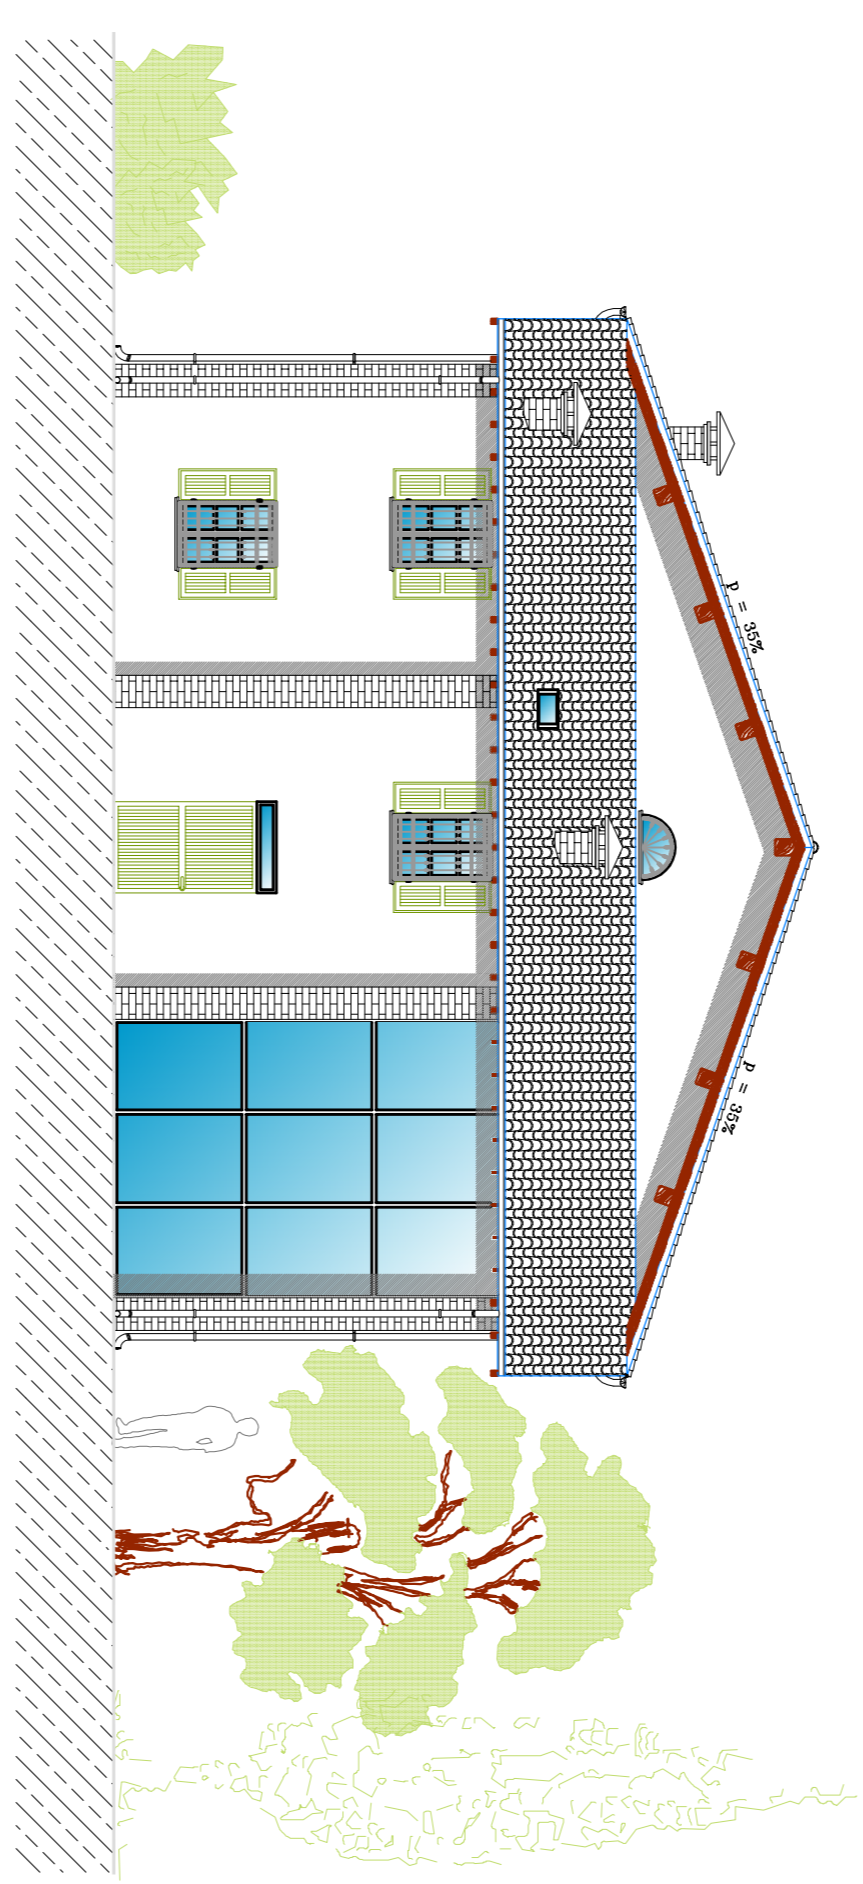

PROSPETTO NORD

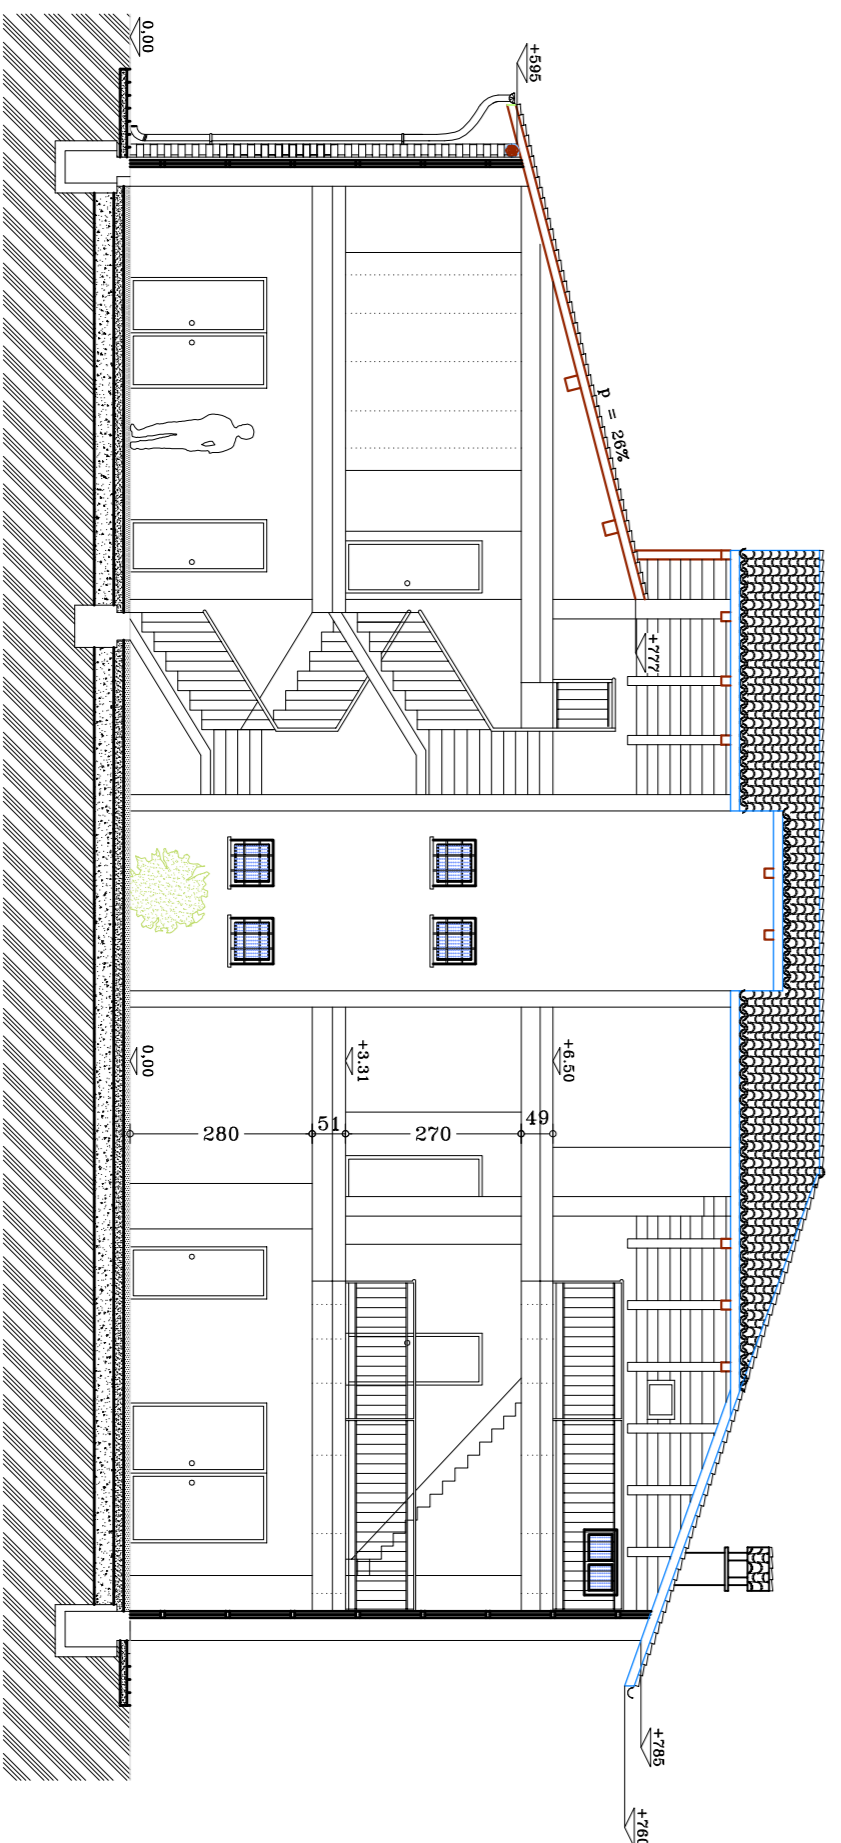

SEZIONE B-B

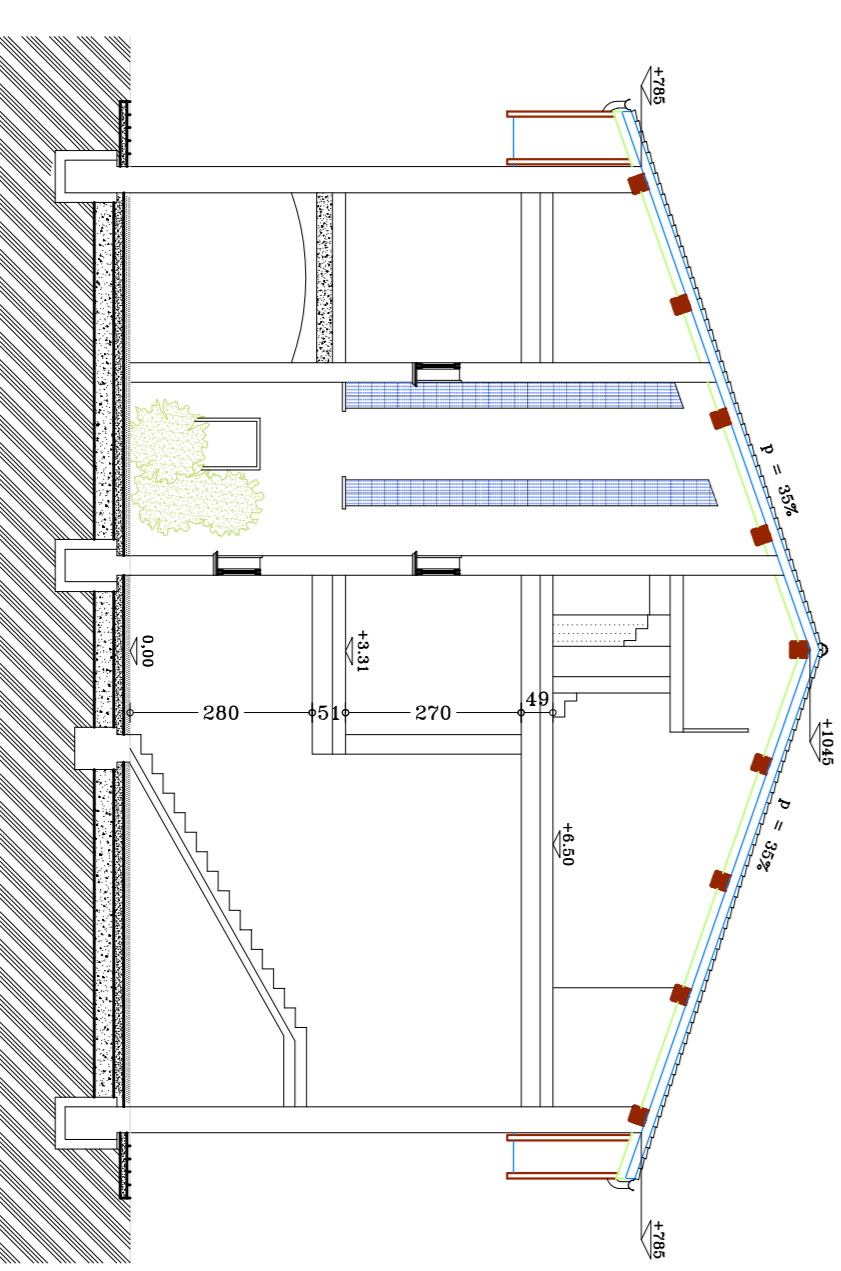

SEZIONE A-A