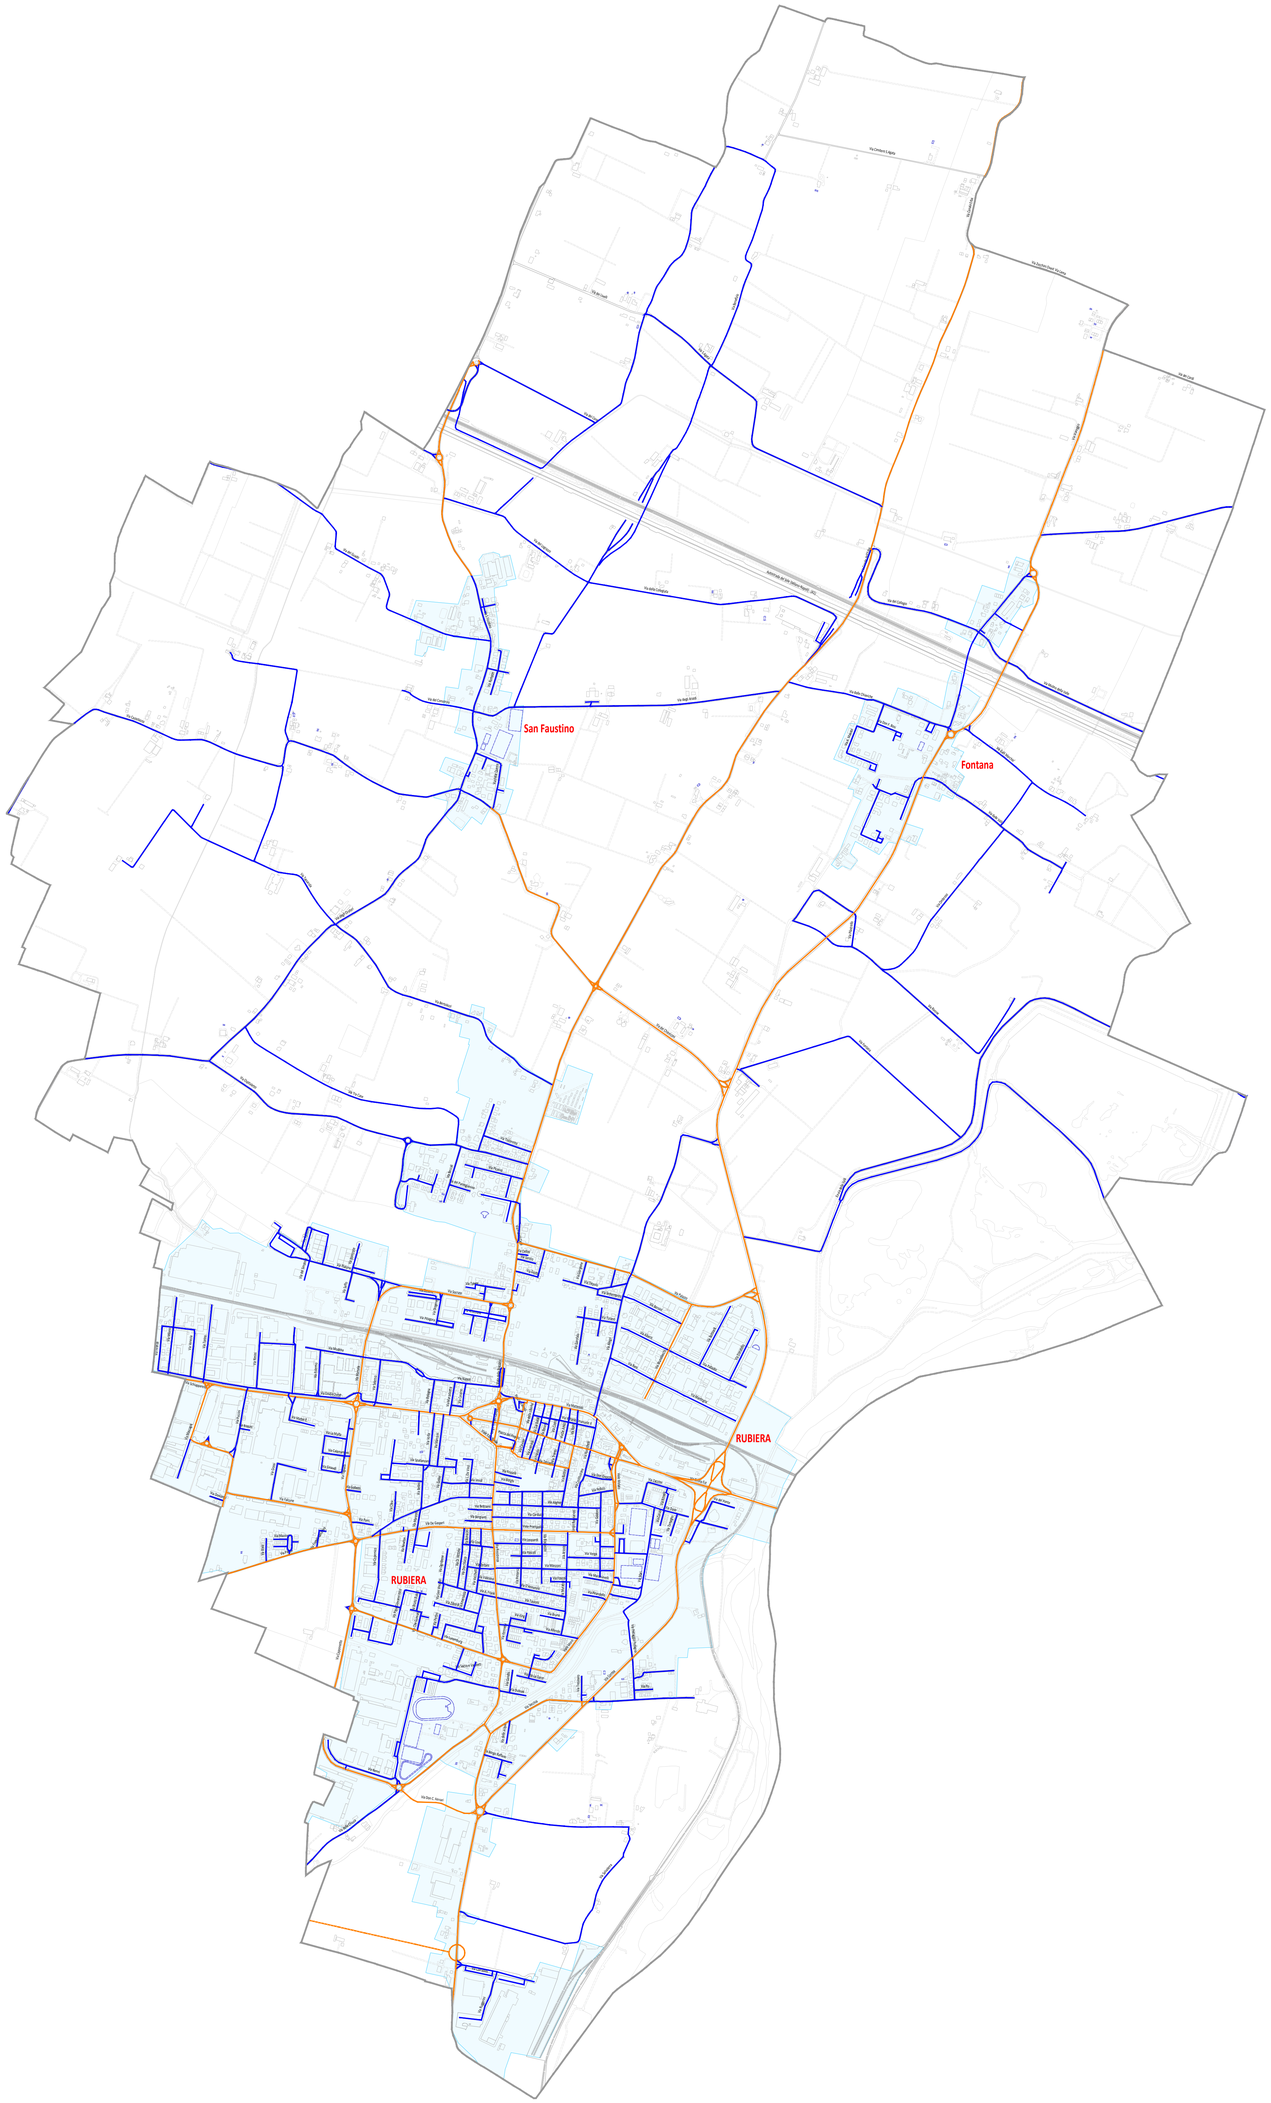

LEGENDA		
	Confine comunale	
	Centro abitato	
	Categoria illuminotecnica M3	Classe illuminotecnica ME3b - Norma EN 13201-2
	Categoria illuminotecnica M4	Classe illuminotecnica ME4a - Norma EN 13201-2

Provincia di Reggio nell'Emilia
Comune di Rubiera

PROGETTO

PIANO DELLA LUCE

COMMITTENTE

Comune di Rubiera
Via Emilia Est, 5
42048 Rubiera (RE)

Il Sindaco	Emanuele Cavallaro
L'Assessore lavori pubblici e ambiente	Gian Franco Murrone
Dirigente Area Tecnica - R.U.P.	Ing. Ettore Buccheri
Gruppo di lavoro	
Dirigente Area Tecnica - R.U.P.	Ing. Ettore Buccheri
III Settore – Lavori pubblici, patrimonio, servizio viabilità e infrastrutture	Ing. Antonella Virdis
	Ing. Iunior Marco Boschini
	Dott. Ing. Stefano Anzillotti
	Ing. Paolo Simonazzi
	Arch. Valeria Costi

REN SOLUTION
ENGINEERING & ENERGY
Via Monti Urali, 22 - 42122 - Reggio Emilia
Tel.+39 0522 430430 - Fax +39 0522 408657
www.rensolution.com

REGIONE EMILIA ROMAGNA
ORDINE INGEGNERI REGGIO EMILIA
MARCO BOSCHINI
INGEGNERE IUNIOR
INDUSTRIALE
SEZ. B
N. 2203

CLASSIFICAZIONE ILLUMINOTECNICA DELLE STRADE: AMBITO VEICOLARE

☐ ELETTRICO ☐ MECCANICO ■ PIANO LUCE ☐ ENERGETICO

REVISIONE	DATA	DISEGN.	CONTR.	APPROV.	DESCRIZIONE
0.0	12/02/2016	V.C.	P.S.	M.B.	

COMMESSA: 2152C

DOCUMENTO N.: 23

FASE	FILE	SCALA	FORMATO	FOGLIO
ESECUTIVO	2152C-23_rev0.0	1:10.000	A0+	-