






A CURA DI:
DOTT. GEOL. GASPARINI GIORGIO
dello studio Geologico Ambientale ARKIGEO
Via San Martino 4 - 41030 BASTIGLIA (MO)
e-mail: arkigeo@arkigeo191.it

Collaboratori per ARKIGEO:
Dott. Geol. Capitani Marco
Dott. Borsari Marcello

COMMITTENTE:
COMUNE DI RUBIERA

Adottato con Delibera di C.C.
n. del

Approvato con Delibera di C.C.
n. del

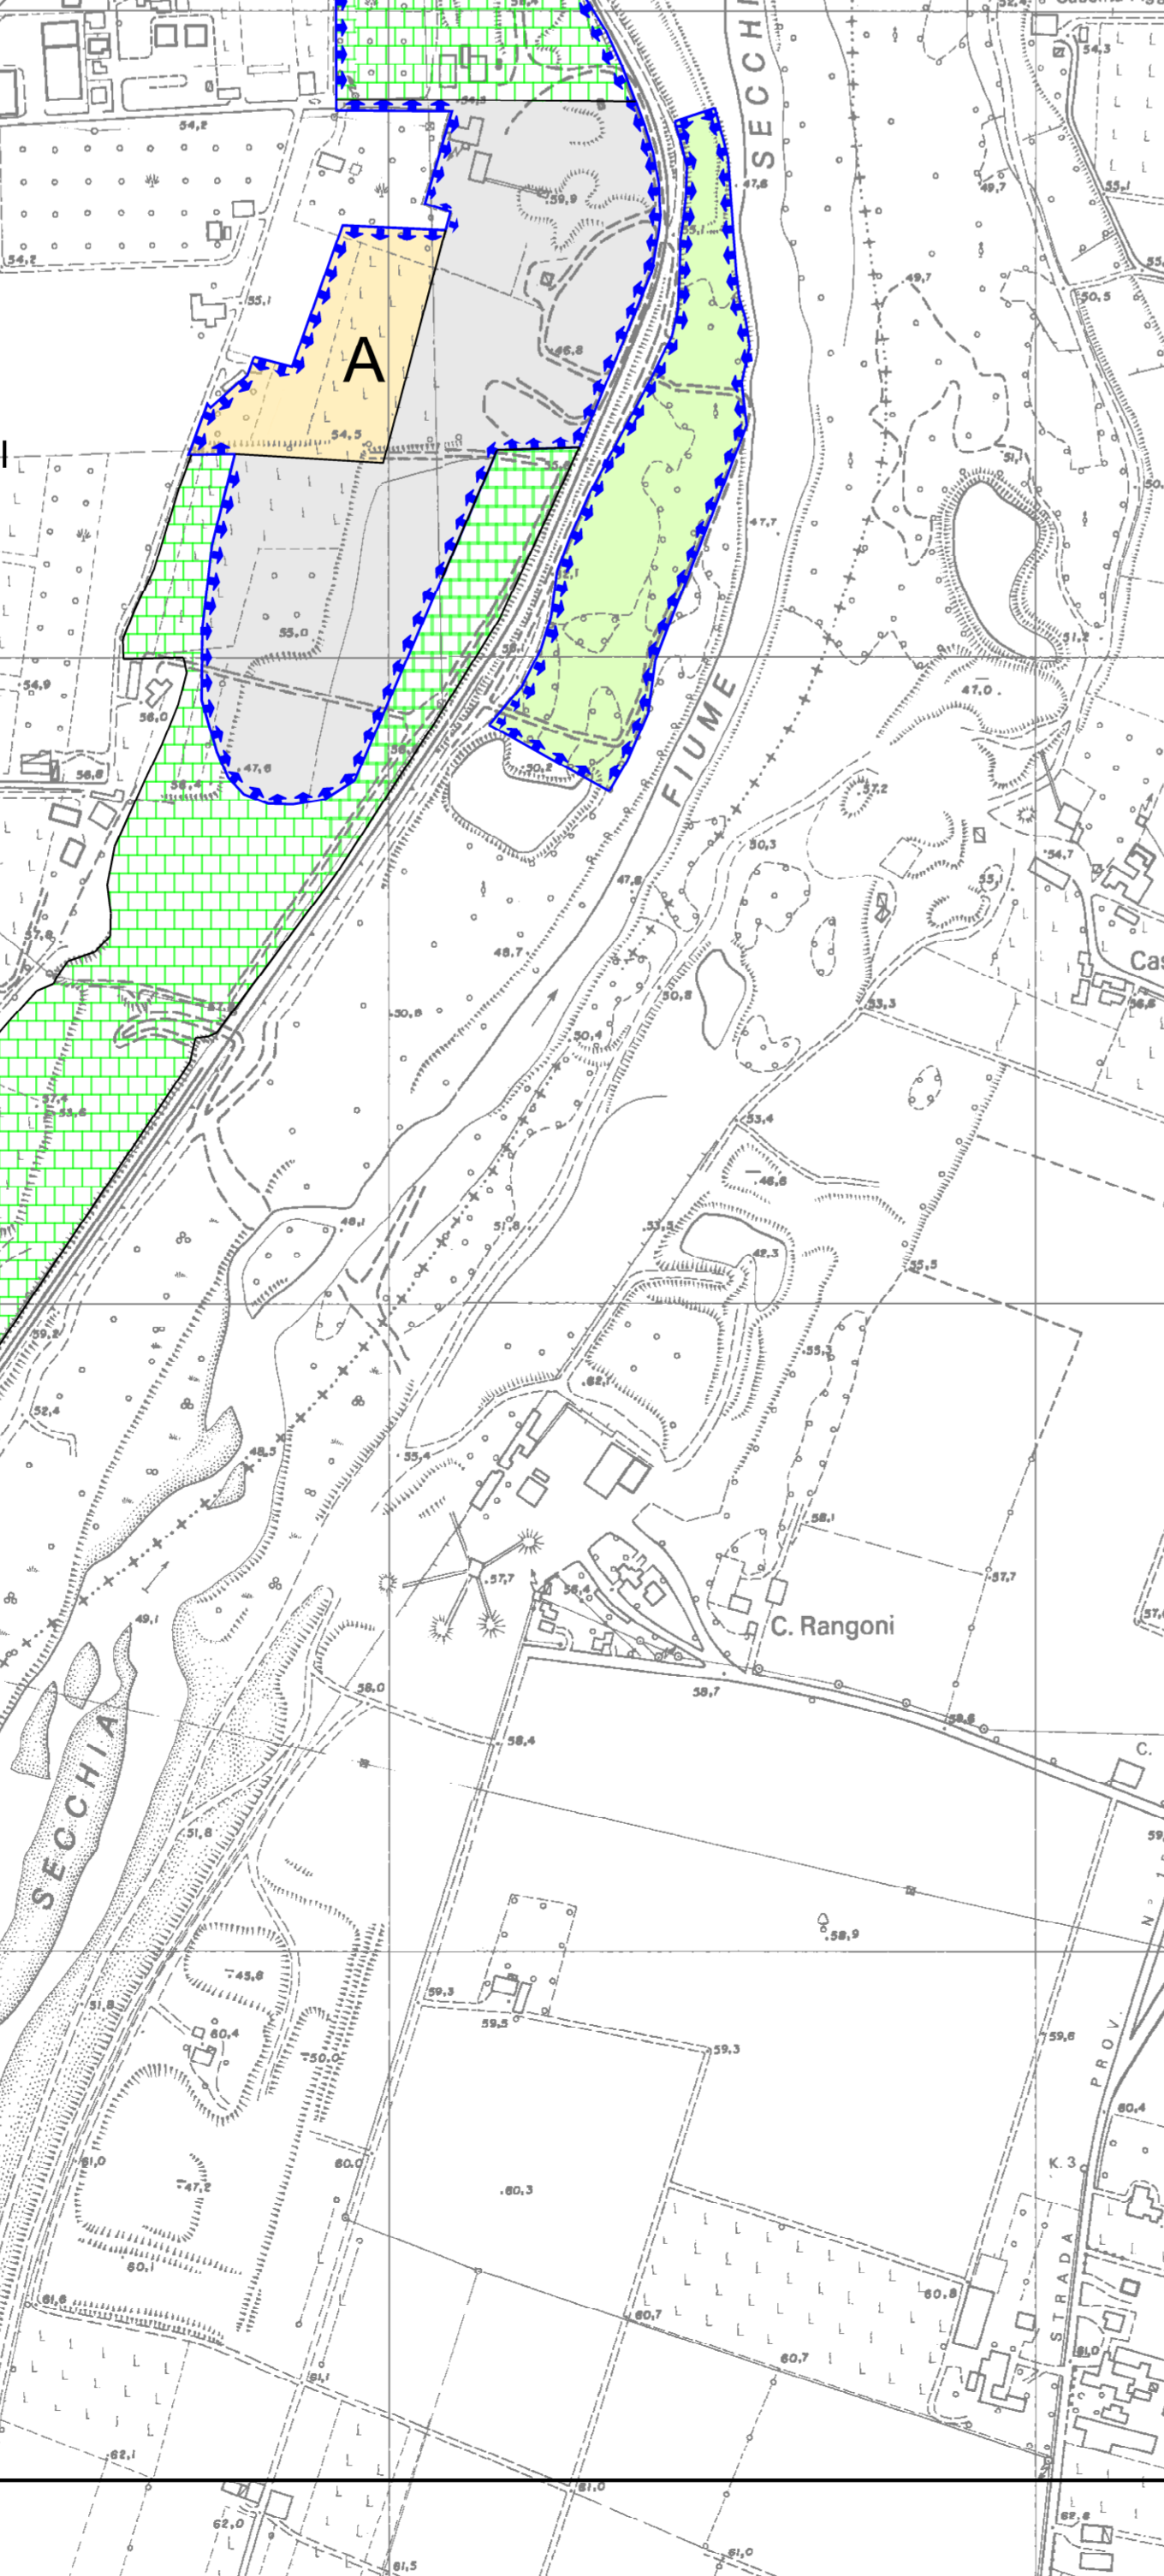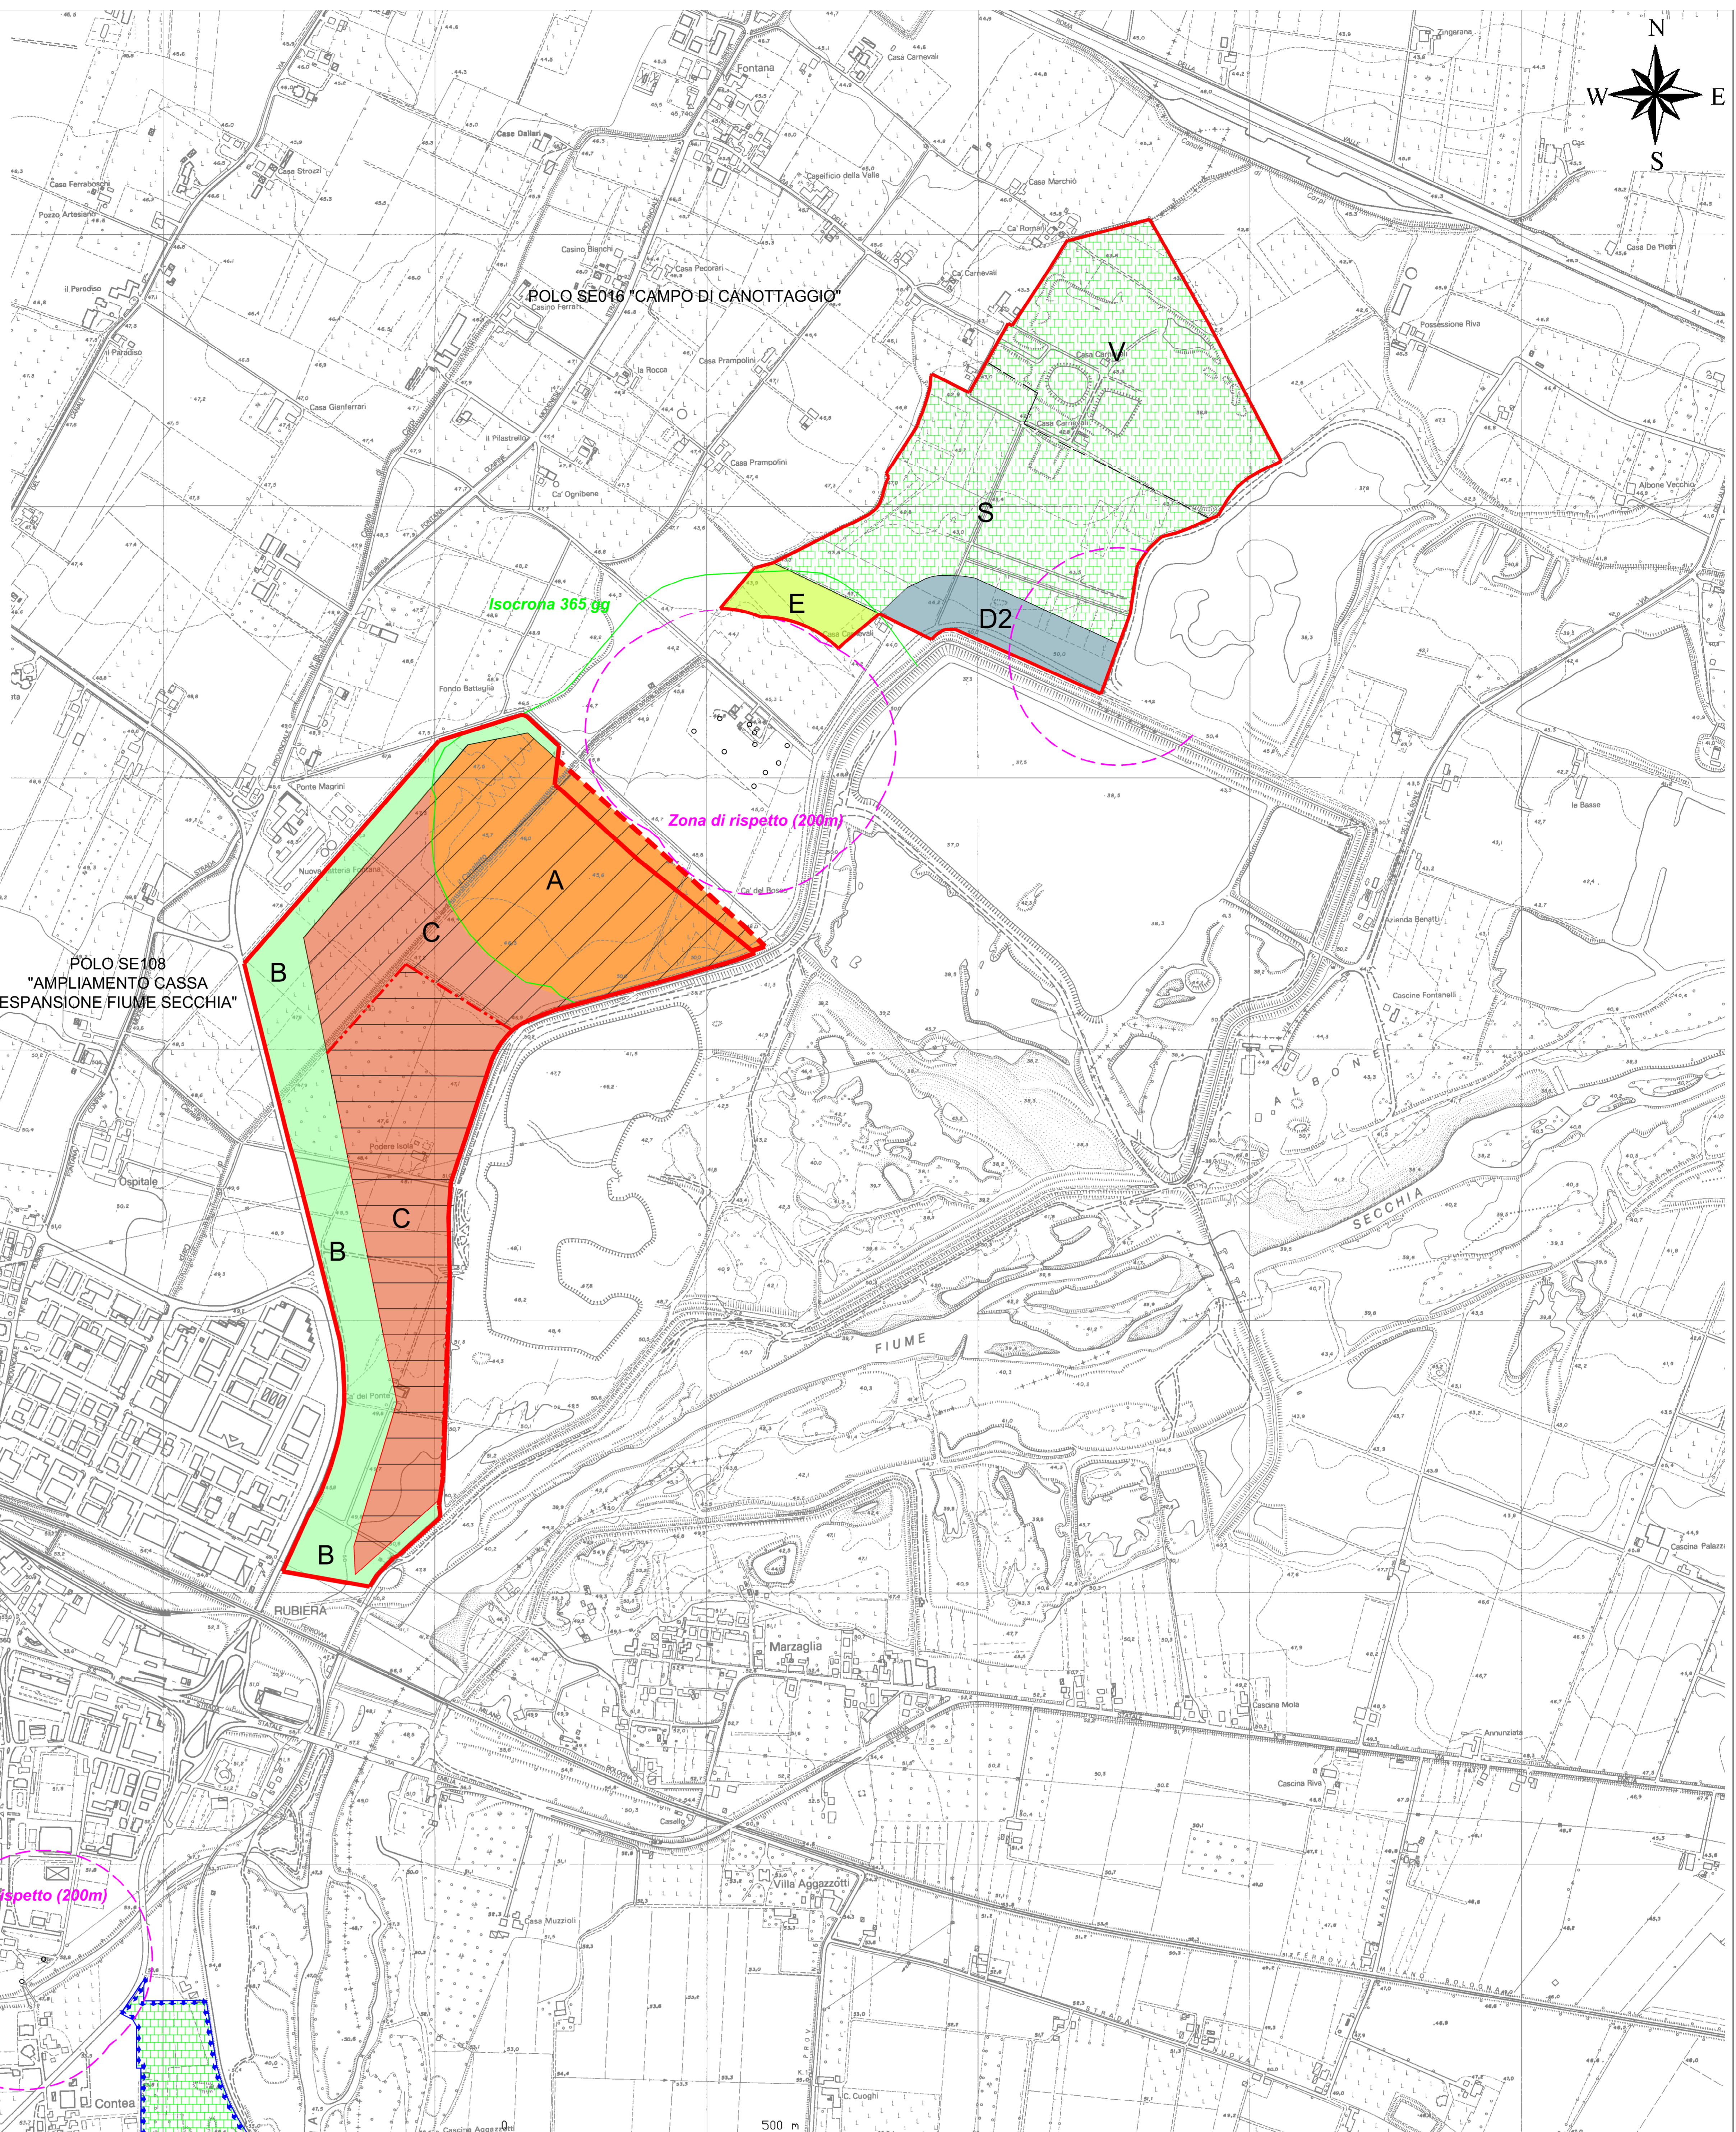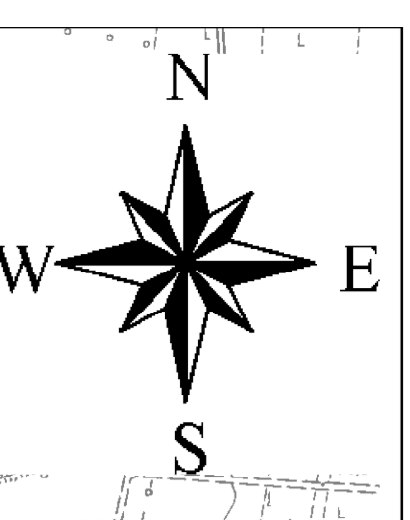

POLO SE108 "AMPLIAMENTO CASSA ESPANSIONE FIUME SECCHIA"		AMBITO COMUNALE SE00F "CONTEA-GUIDETTI"	
	Perimetro del Polo estrattivo		Limite di ambito comunale
	Limite di ampliamento del polo estrattivo		A Zona di estrazione (ZE) con sistemazione a p.d.c. ribassato recupero naturalistico a zona boscata (profondità di scavo massima - 8.00 m dal p.d.c. attuale)
	Linea divisoria dei Comparti estrattivi		Zona di ex - cava (Zex) a destinazione agrovegetazionale
	Area del Comparto 1 (Cà del Bosco)		Zona non escavabile destinata temporaneamente ad impianti di lavorazione di materiali litoidi (ZI) e permanentemente ad uso agrovegetazionale
	Area del Comparto 2 (Podere Isola)		Zona di sistemazione (ZR) non escavabile con recupero naturalistico (vasche di decantazione)
	A Zona di estrazione (ZE) in area di rispetto acquedottistico, con sistemazione a piano ribassato, destinata a cassa di espansione e zona di tutela naturalistica		Pozzi acquedottistici
	B Zona non estrattiva, destinata a zona agricola di tutela		Zona di rispetto pozzi acquedottistici (D.Lgs n. 152/2006)
	C Zona di estrazione (ZE), con sistemazione a piano ribassato, destinata a cassa di espansione e zona di tutela naturalistica		
	Pozzi acquedottistici		
	Zona di rispetto pozzi acquedottistici (D.Lgs n. 152/2006)		
POLO SE016 "CAMPO DI CANOTTAGGIO"		FRANTOIO "CALCETRUZZI CORRADINI SALVATERRA"	
	Perimetro del Polo estrattivo		Limite area impianti di lavorazione materiali litoidi
	D2 Zona di estrazione di nuova previsione (ZE) con sistemazione a p.d.c. originario, destinato ad uso naturalistico e sportivo (profondità di scavo max 10 m dal p.d.c. attuale - non oltre 33.50 m.s.l.m. -)		Zona non escavabile destinata permanentemente ad impianti di lavorazione di materiali litoidi (ZI)
	E Zona di estrazione di nuova previsione (ZE) in area di rispetto acquedottistico con sistemazione a p.d.c. originario, destinato ad uso naturalistico e sportivo (profondità di scavo max 5 m dal p.d.c. attuale)		Zona di sistemazione (ZR) non escavabile con recupero naturalistico
	V/S Zona di ex-cava (Zex) destinata a: - Uso agrovegetazionale (V) - Uso naturalistico e sportivo (S)		

FRANTOIO "CALCESTRUZZI CORRADINI SALVATERRA"

SE00F "CONTEA - GUIDETTI"

POLO SE108
"AMPLIAMENTO CASSA
ESPANSIONE FIUME SECCHIA"

POLO SE016 "CAMPO DI CANOTTAGGIO"

Isocrona 365 gg

Zona di rispetto (200m)

SECCHIA

FIUME

RUBIERA

RUBIERA

Contea

500 m

SECCHIA

FIUME

C. Rangoni

Ca del Cristo