



ZONE DI TUTELA DEI CARATTERI NATURALISTICI



Zone omogenee F.1: Zona di tutela naturalistica inclusa nel P.T.I. del Fiume Secchia (art.52 NTA)

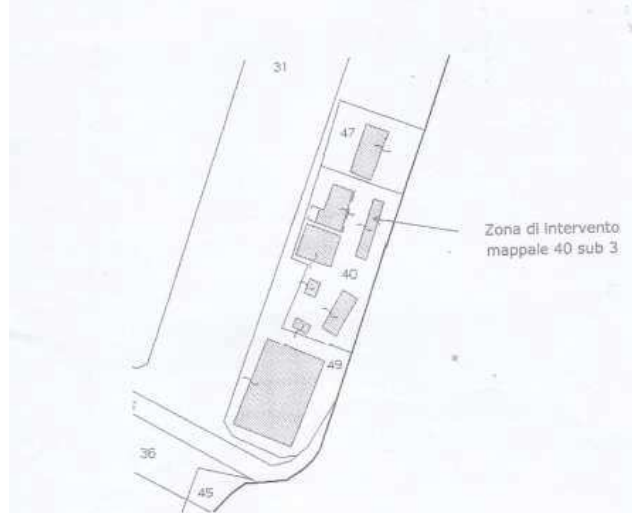


STUDIO TECNICO DOTT. AGRONOMO-GEOM. LUIGI BAISI Studio-Residenza: Via Baden-Powell, 14 – 41126 Modena Cell 347- 4858940 E.mail luigibaisi@alice.it - Posta Certificata : luigibaisi@pecprofessionisti.com c.f. : BSALGU47D25Z315T p.IVA 00886500362 N 101 Albo Agronomi di Modena		
Foglio 19 Mappale 40 SUB 3	Comune di RUBIERA	
TAV. 3	Committente AZ. AGRICOLA BENATTI VITTORIO	
Data 20-10-2020	Ubicazione intervento VIA DELLE VALLI 51	
Scala 1:100	Oggetto: DEMOLIZIONE E RICOSTRUZIONE IN AMPLIAMENTO DI SCUDERIA PER EQUINI	
	Contenuto CONYRASTI	Firma Committente

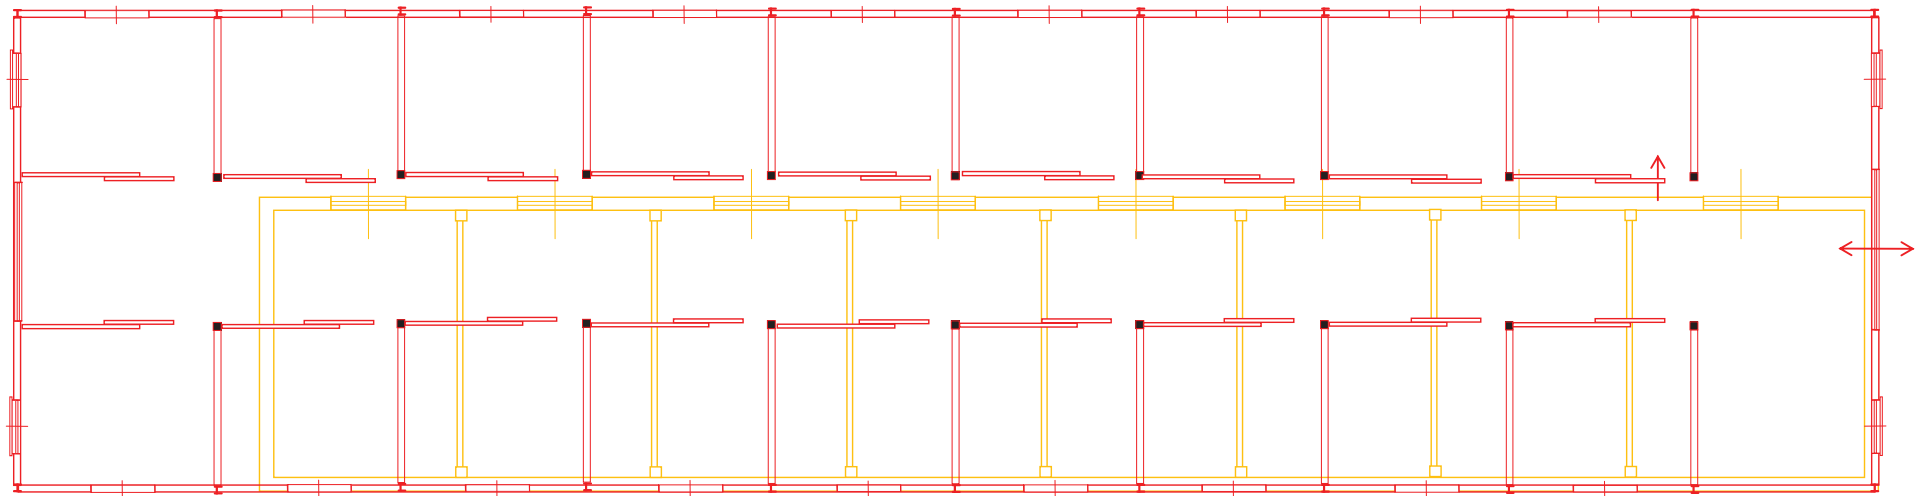


fronte strada


PIANTA

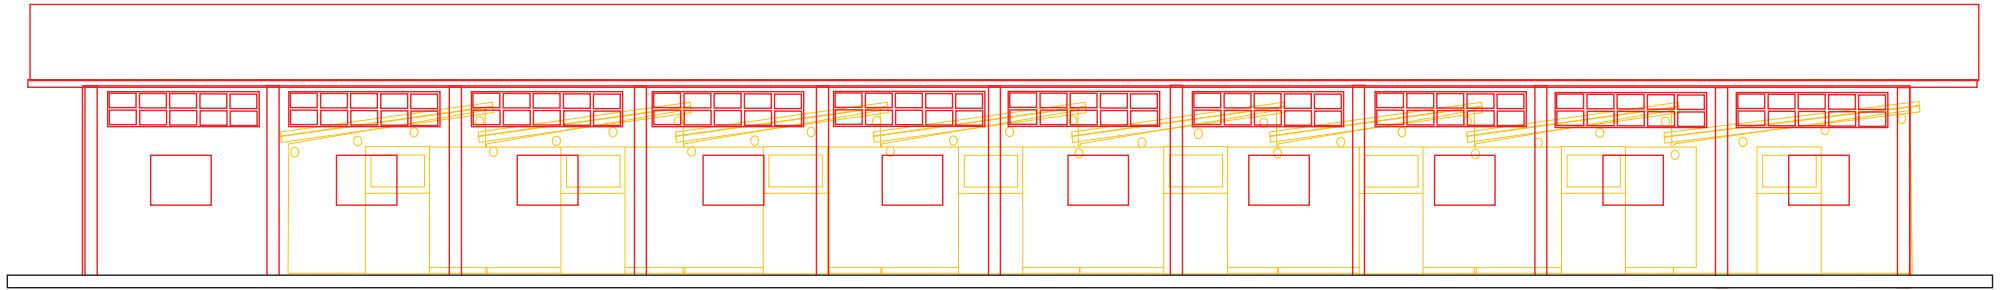


PROSPETTO OVEST

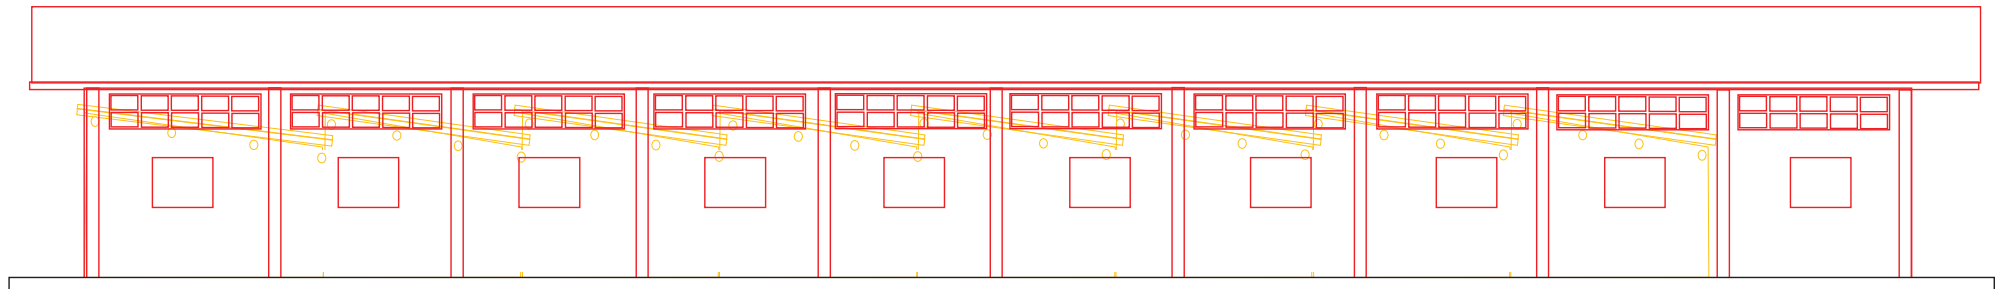

PROSPETTO EST fronte strada

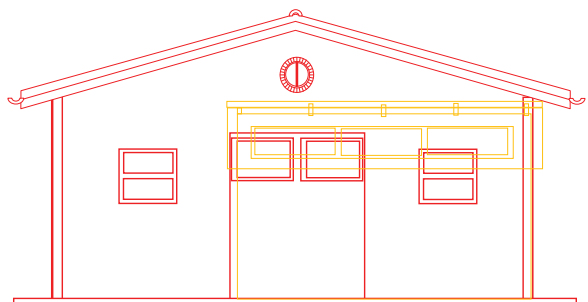

PROSPETTO SUD

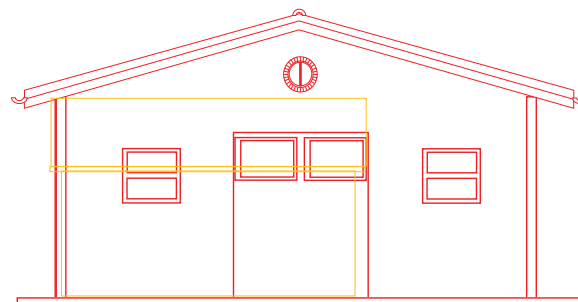

PROSPETTO NORD