

Comune di Rubiera
Provincia di Reggio Emilia

proprietari immobile
Sig. FORGIONE Massimo
residente in Rubiera (RE)
C.F. FRGMSM79D14H223P

progettista architettonico e d.l.
FREGNI Geom Lucio via Dei Mille 27 Campogalliano
C.F. FRGLU57GZ727E-FI 0368891081
Pec - lucio.fregni@pec.it

progettista strutturale
ING. BERNARDI Federico
via Carretto 3457
Serramazzoni Mo
C.F. BRNFR79C10462J

precedenti urbanistici
fabbriato ante 1967
parere preventivo pratica 14401 del 2017
PDC 14451 del 2017
SCIA di Variante 14541/2 del 05/09/2018

zona urbanistica
ZONA DI PARTICOLARE di INTERESSE PAESAGG. AMBIENTALE TR2b
STRUTTURE INSEDI. STORICHE ESTERNE
AI CENTRI E NUCLEI STORICI SCH. 28


disegno
UBICAZIONE E RETE FOGNARIA

foto
Progetto allegato alla domanda di SCIA per modifiche strutturali e prospettive per innalzamento di solaio interno senza aumenti di superficie e volumi relativi all'organismo edilizio esistente da destinarsi ad abitazione mono familiare previo recupero topologico con adeguamento sismico ed energetico, posto a Rubiera località Sant'Agata in via S.Agata n°3.



avv. n.	data	scala	estremi catastali
1	MAGGIO 2021	1:1000 1:200	foglio 3
	fornire massimo PDC LUGLIO 2017		116

Studio Tecnico FREGNI Geom Lucio
via Dei Mille, 27 41011 Campogalliano Mo
mail: progpec@fregni.it pec: lucio.fregni@pec.it
tel. 059 7133300 mobile 331520692

SCHEMA DELLA RETE FOGNARIA LEGITTIMATA

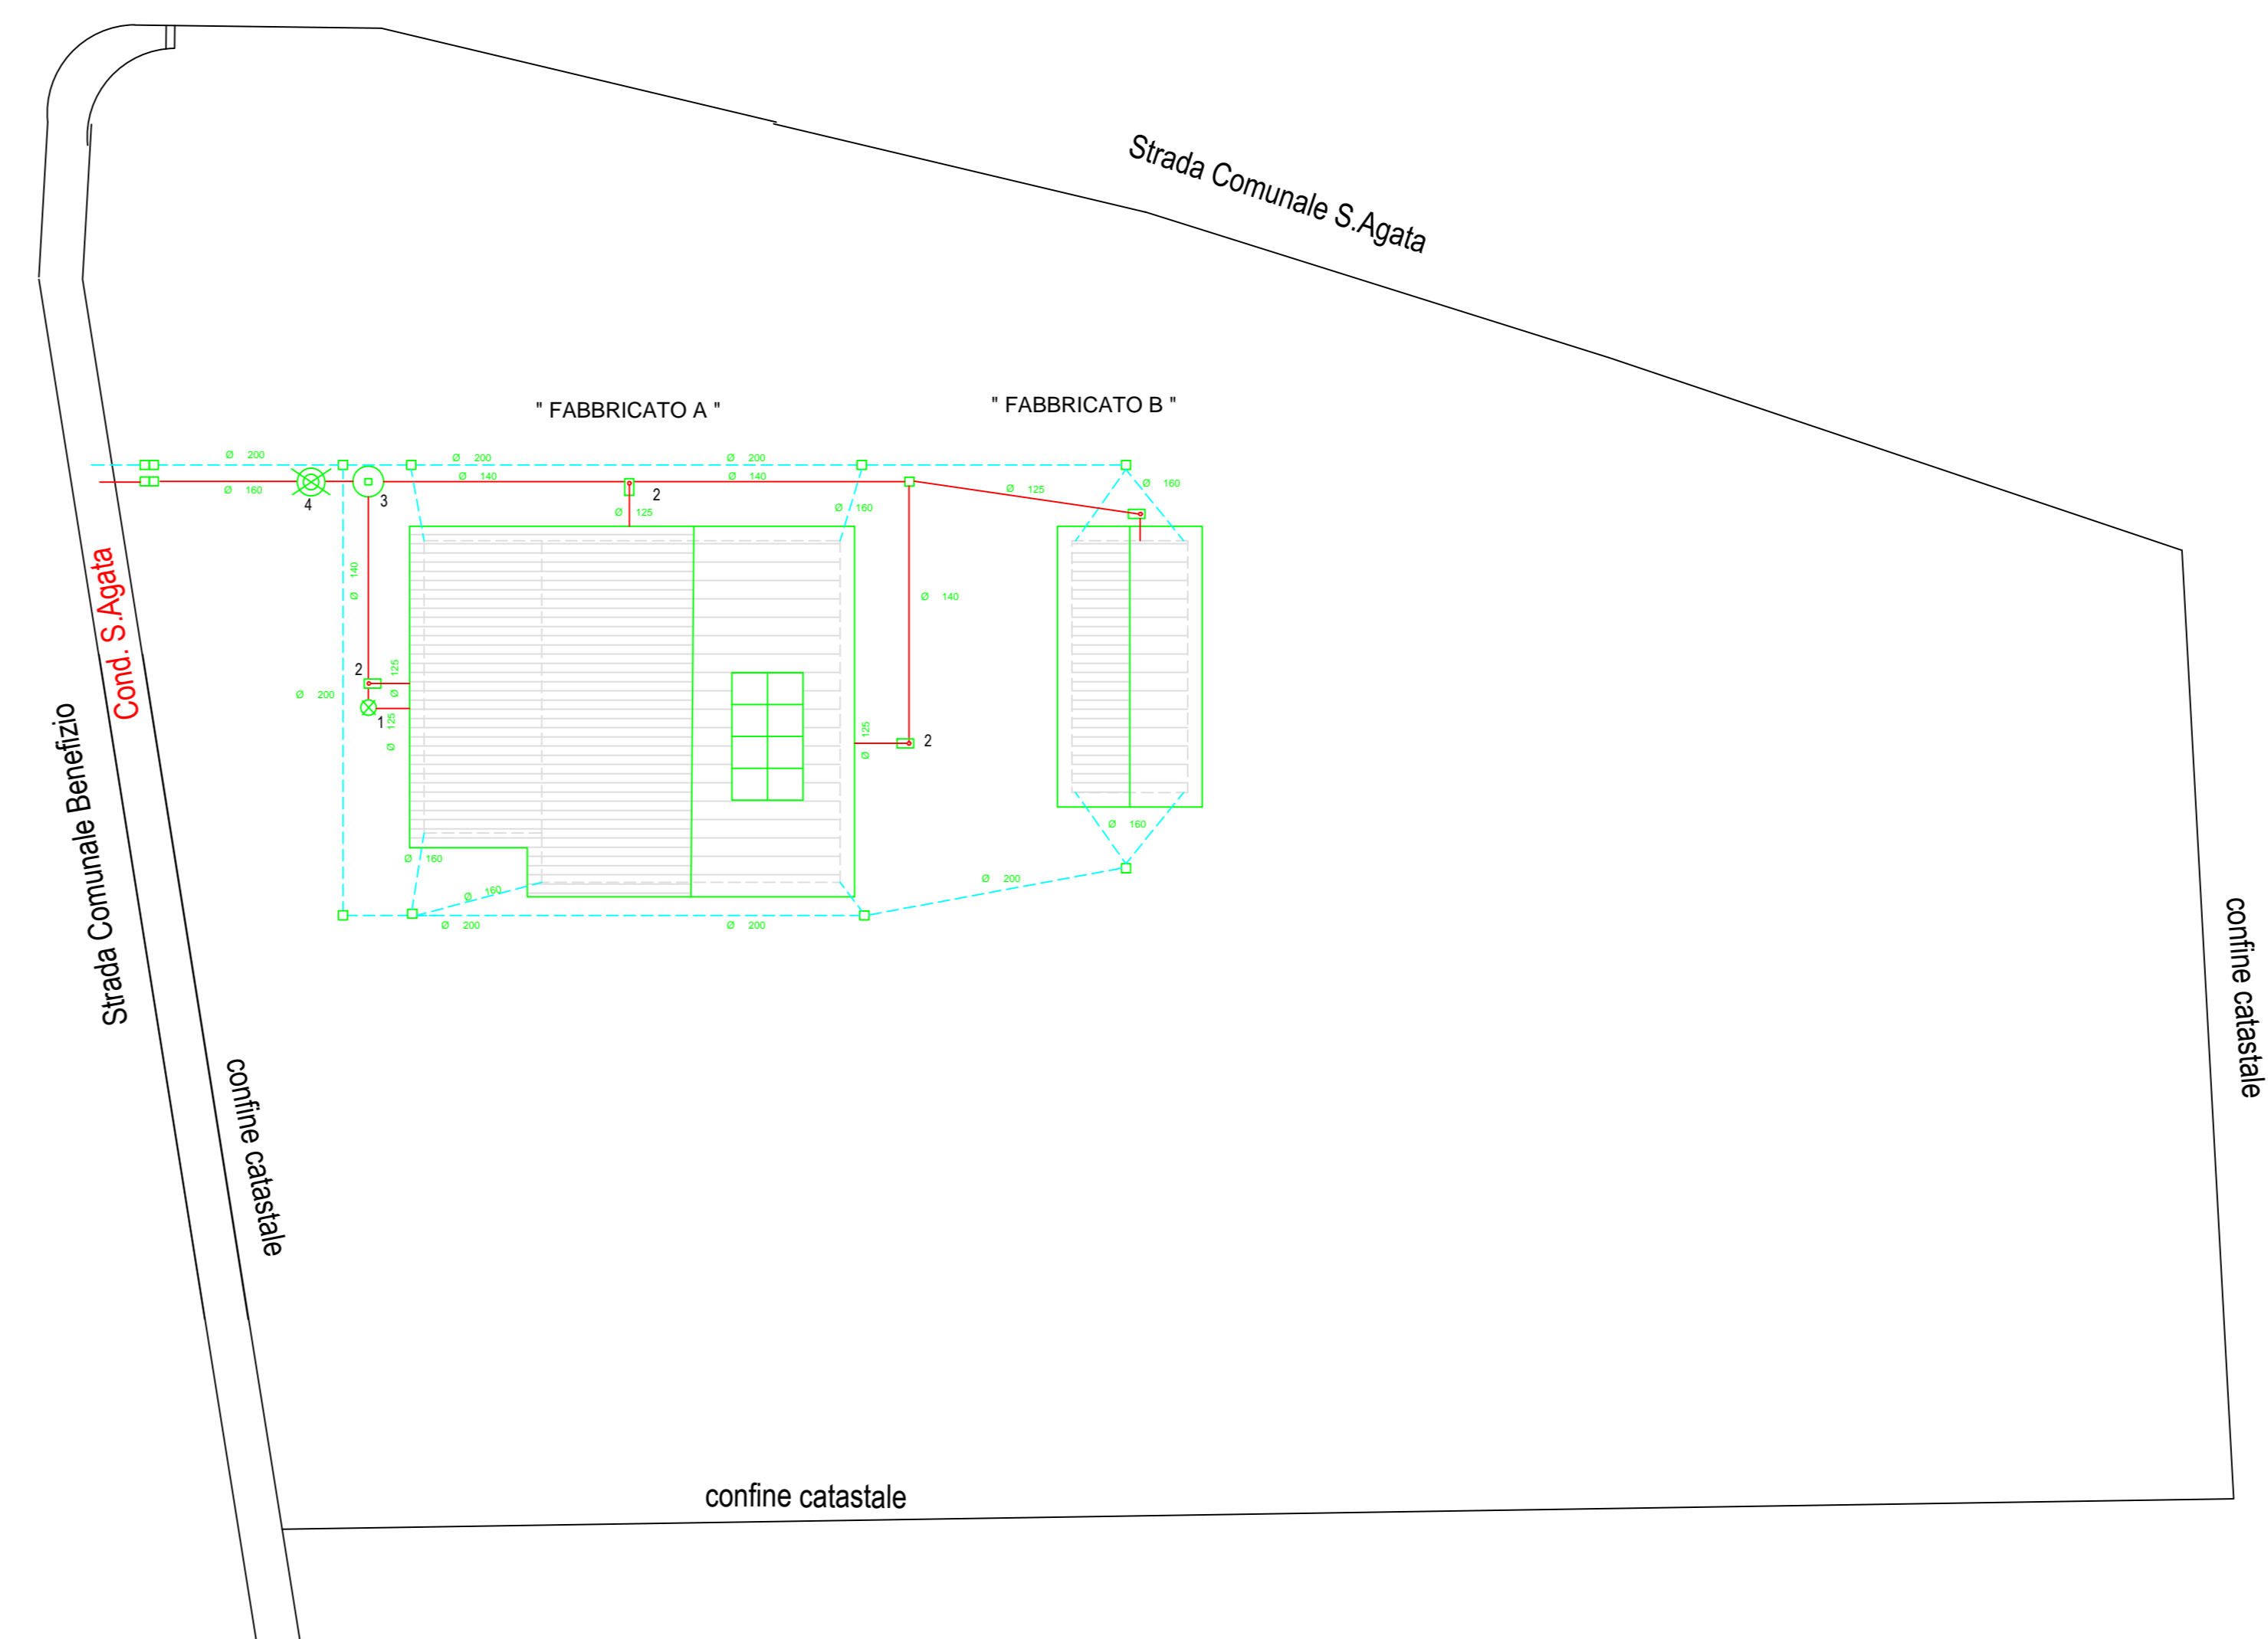

SCHEMA DELLA RETE FOGNARIA DI PROGETTO

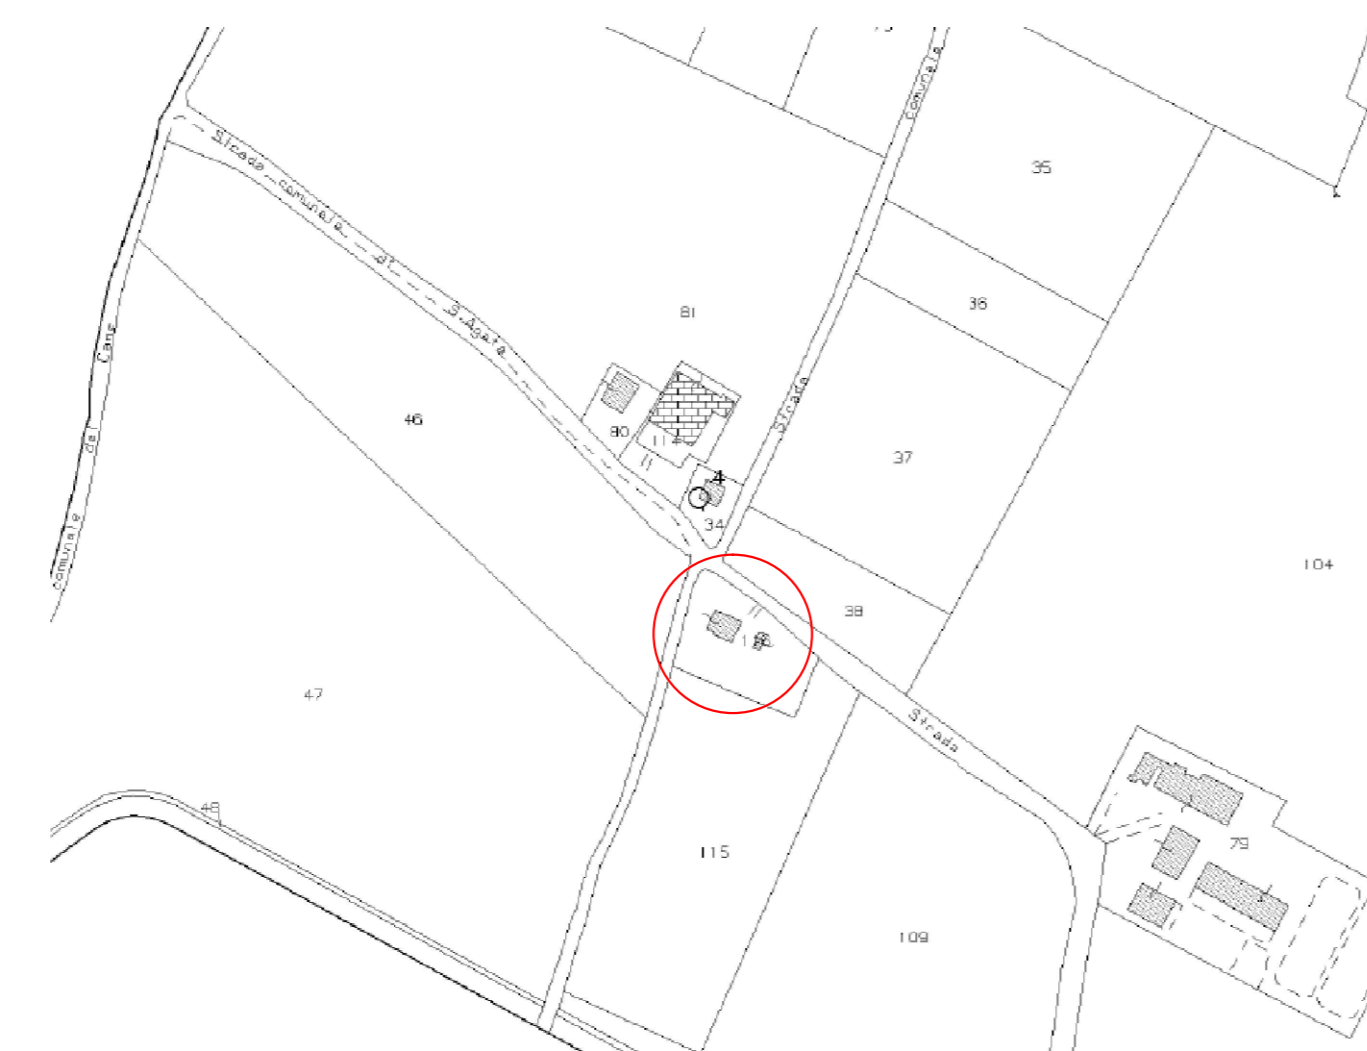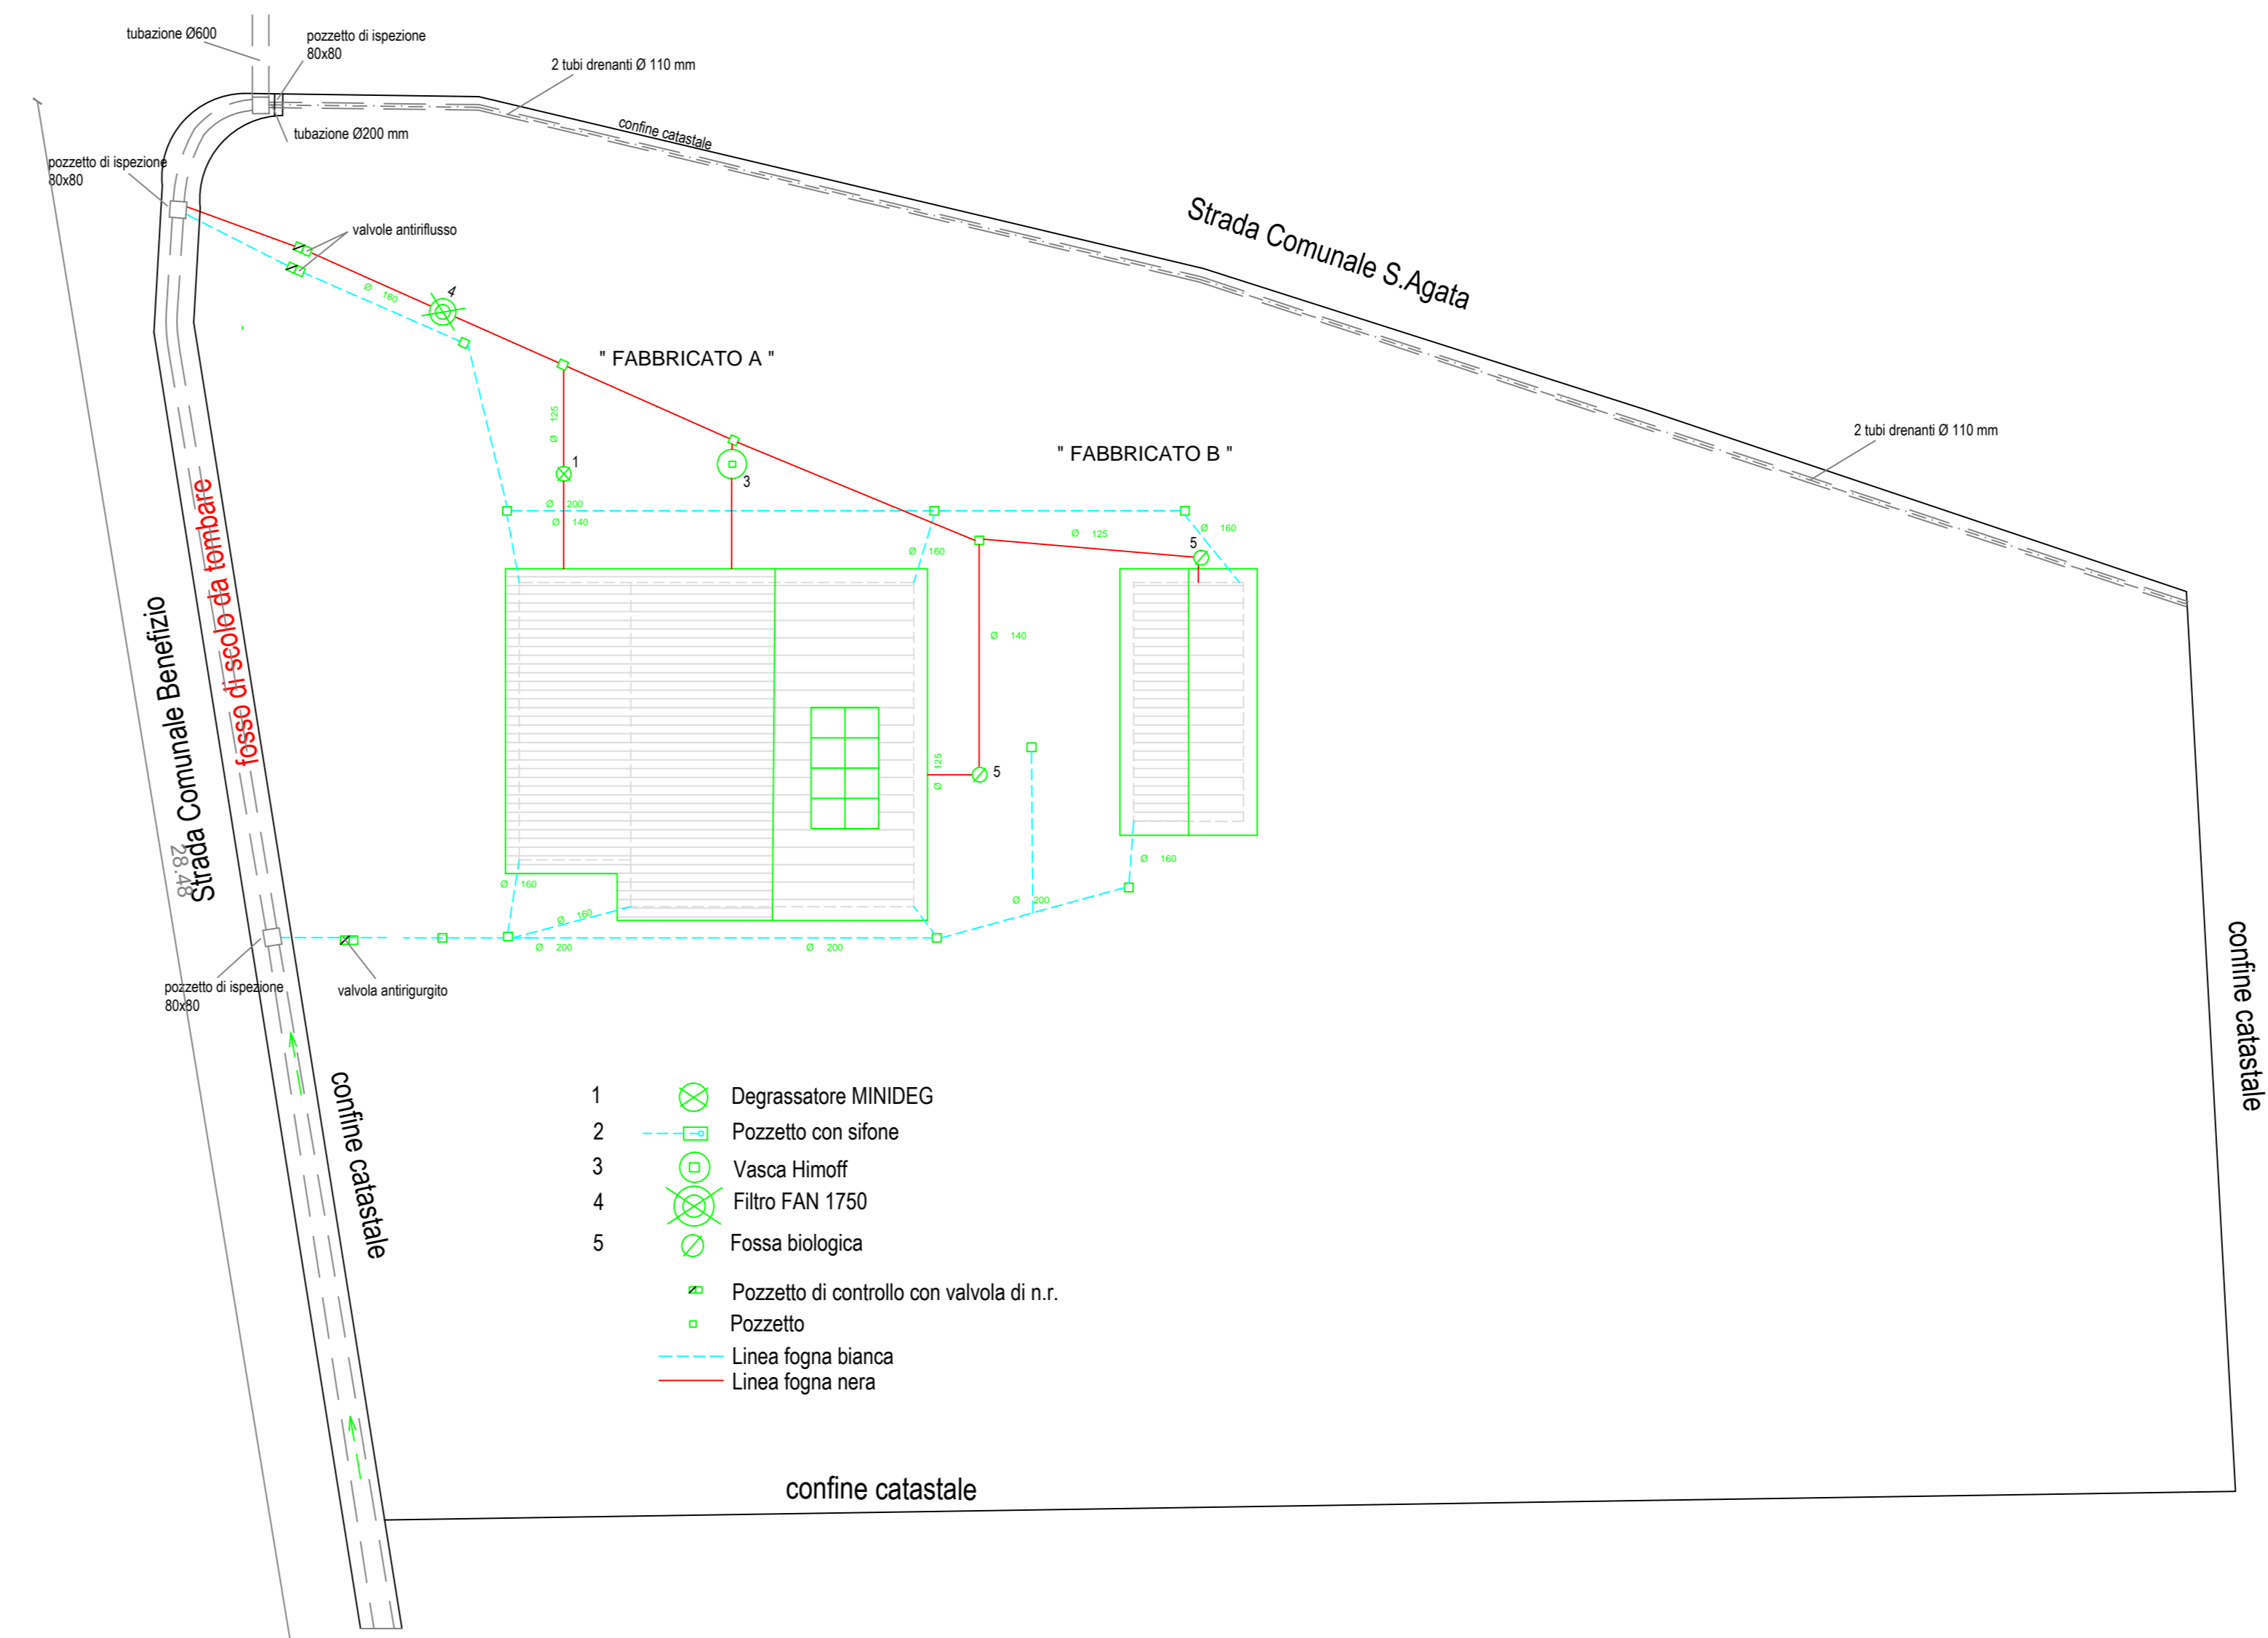

Dati Tecnici

Superficie fondiaria (S.f.)	mq. 3.000,00
Sup. coperta fabb A esistente (S.q.)	mq. 168,21
Sup. coperta fabb B esistente (S.q.)	mq. 37,38
Sup. coperta fabb A in progetto(S.q.)	mq. 168,21
Sup. coperta fabb B in progetto (S.q.)	mq. 37,38
Sup. utile esistente (S.u.)	mq. 130,50
Sup. accessoria esistente (S.a.)	mq. 111,50
Sup. utile in progetto (S.u.)	mq. 165,72
Sup. accessoria in progetto (S.a.)	mq. 103,50