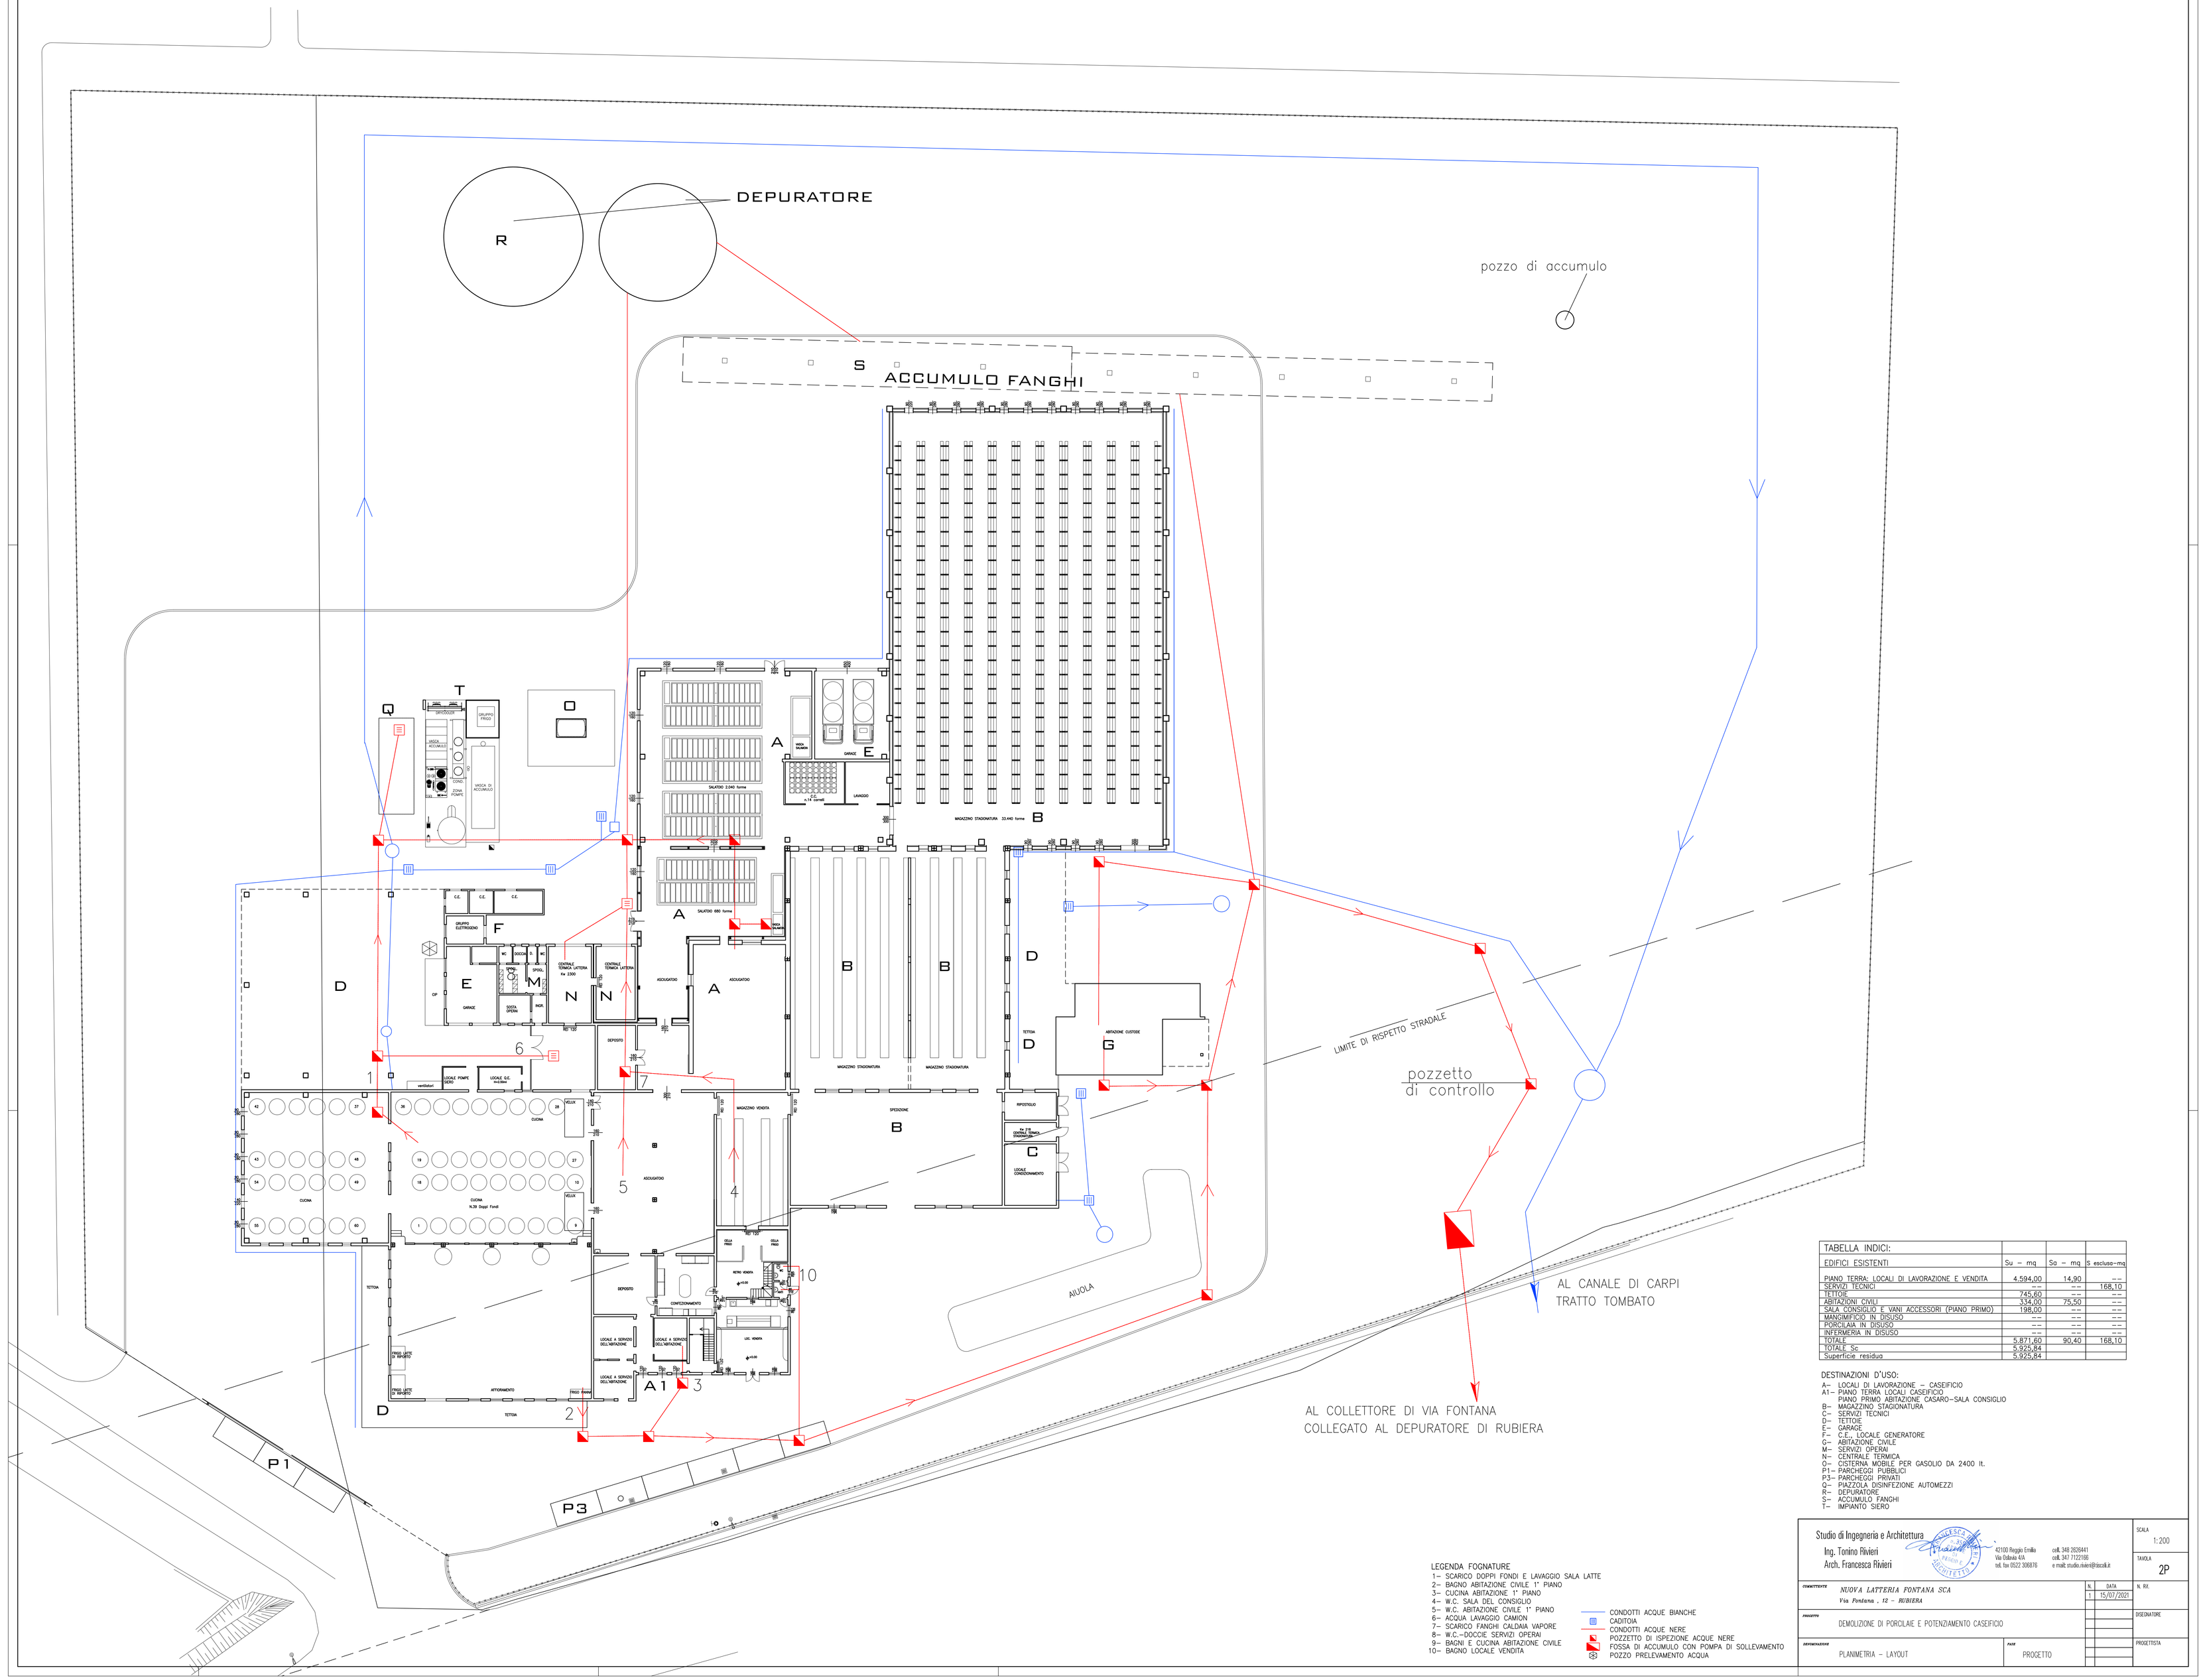

TABELLA INDICI:			
EDIFICI ESISTENTI	Su – mq	Sa – mq	S escluse–mq
PIANO TERRA: LOCALI DI LAVORAZIONE E VENDITA	4.594,00	14,90	––
SERVIZI TECNICI	––	––	168,10
TETTOIE	745,60	––	––
ABITAZIONI CIVILI	334,00	75,50	––
SALA CONSIGLIO E VANI ACCESSORI (PIANO PRIMO)	198,00	––	––
MANGIMIFICIO IN DISUSO	––	––	––
PORCILAIA IN DISUSO	––	––	––
INFERMERIA IN DISUSO	––	––	––
TOTALE	5.871,60	90,40	168,10
TOTALE Sc	5.925,84		
Superficie residua	5.925,84		

DESTINAZIONI D'USO:
A– LOCALI DI LAVORAZIONE – CASEIFICIO
A1– PIANO TERRA LOCALI CASEIFICIO
PIANO PRIMO ABITAZIONE CASARO–SALA CONSIGLIO
B– MAGAZZINO STAGIONATURA
C– SERVIZI TECNICI
D– TETTOIE
E– GARAGE
F– C.E., LOCALE GENERATORE
G– ABITAZIONE CIVILE
M– SERVIZI OPERAI
N– CENTRALE TERMICA
O– CISTERNA MOBILE PER GASOLIO DA 2400 lt.
P1– PARCHEGGI PUBBLICI
P3– PARCHEGGI PRIVATI
Q– PIAZZOLA DISINFEZIONE AUTOMEZZI
R– DEPURATORE
S– ACCUMULO FANGHI
T– IMPIANTO SIERO

LEGENDA FOGNATURE
1– SCARICO DOPPI FONDI E LAVAGGIO SALA LATTE
2– BAGNO ABITAZIONE CIVILE 1° PIANO
3– CUCINA ABITAZIONE 1° PIANO
4– W.C. SALA DEL CONSIGLIO
5– W.C., ABITAZIONE CIVILE 1° PIANO
6– ACQUA LAVAGGIO CAMION
7– SCARICO FANGHI CALDAIA VAPORE
8– W.C.–DOCCIE SERVIZI OPERAI
9– BAGNI E CUCINA ABITAZIONE CIVILE
10– BAGNO LOCALE VENDITA

CONDOTTI ACQUE BIANCHE
CADITOIA
CONDOTTI ACQUE NERE
POZZETTO DI ISPEZIONE ACQUE NERE
FOSSA DI ACCUMULO CON POMPA DI SOLLEVAMENTO
POZZO PRELEVAMENTO ACQUA

Studio di Ingegneria e Architettura
Ing. Tonino Rivieri
Arch. Francesca Rivieri
42100 Reggio Emilia
Via Dalbola 4/A
tel. fax 0522 306876
cell. 348 2629441
cell. 347 7122195
e mail: studio.rivieri@tiscali.it

SCALA 1:200
TAVOLA 2P

COMMITTENTE: *NUOVA LATTERIA FONTANA SCA*
Via Fontana , 12 – RUBIERA

N.	DATA
1	15/07/2021

N. RIF.

PROGETTO: DEMOLIZIONE DI PORCILAIE E POTENZIAMENTO CASEIFICIO

DISEGNATORE

DENOMINAZIONE: PLANIMETRIA – LAYOUT

FASE: PROGETTO

PROGETTISTA