


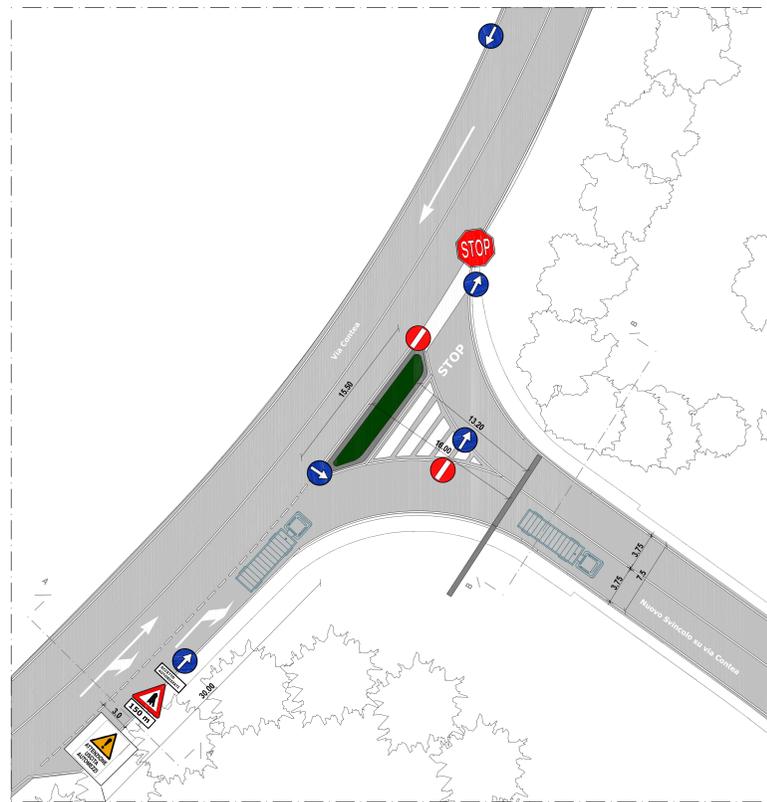


**01 (particolare)**  
**PLANIMETRIA - Nuovo accesso di collegamento in progetto fra l'impianto di**  
**betonaggio C.E.A.G. Calcestruzzi Guidetti e la Strada Provinciale n°51**  
 Scala 1:200



CARTELLI POSIZIONATI A 150 MT  
 DALL' INGRESSO


**Pacchetto Stradale 03**

Scala 1:20

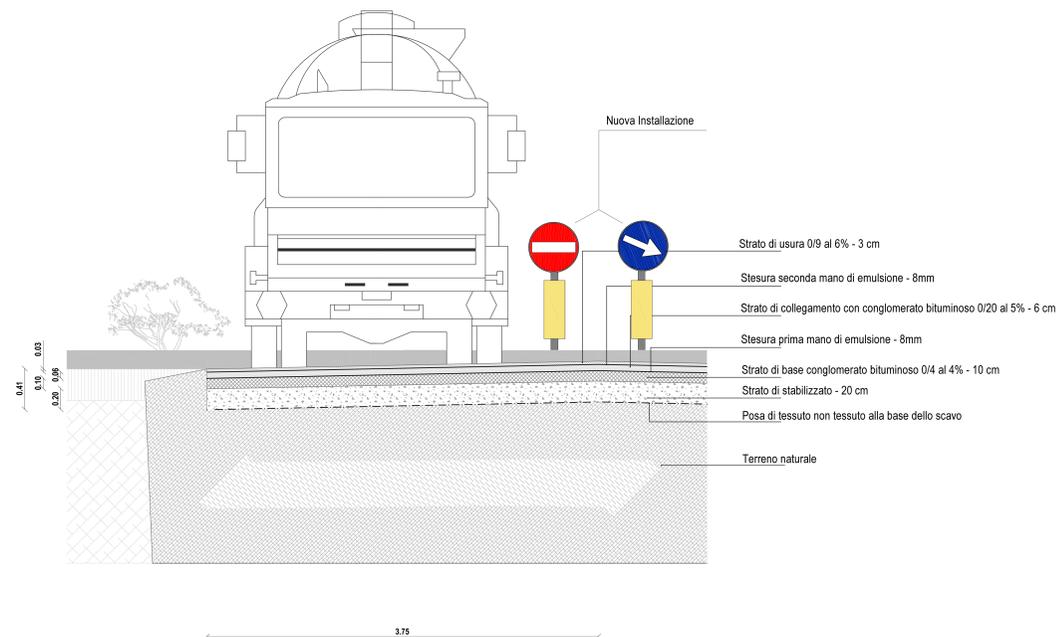


**Sezione A - A**  
 (planimetria 02)

Scala 1:50

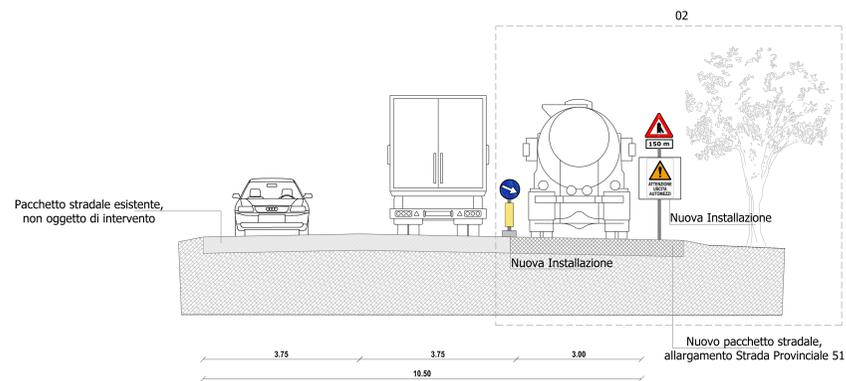


**Sezione B - B**  
 (planimetria 02)

Scala 1:50

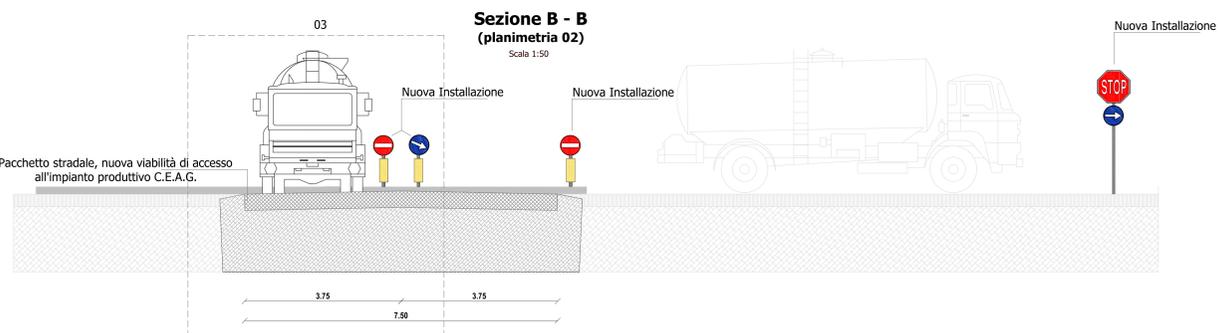

**Pacchetto Stradale 02**

Scala 1:20

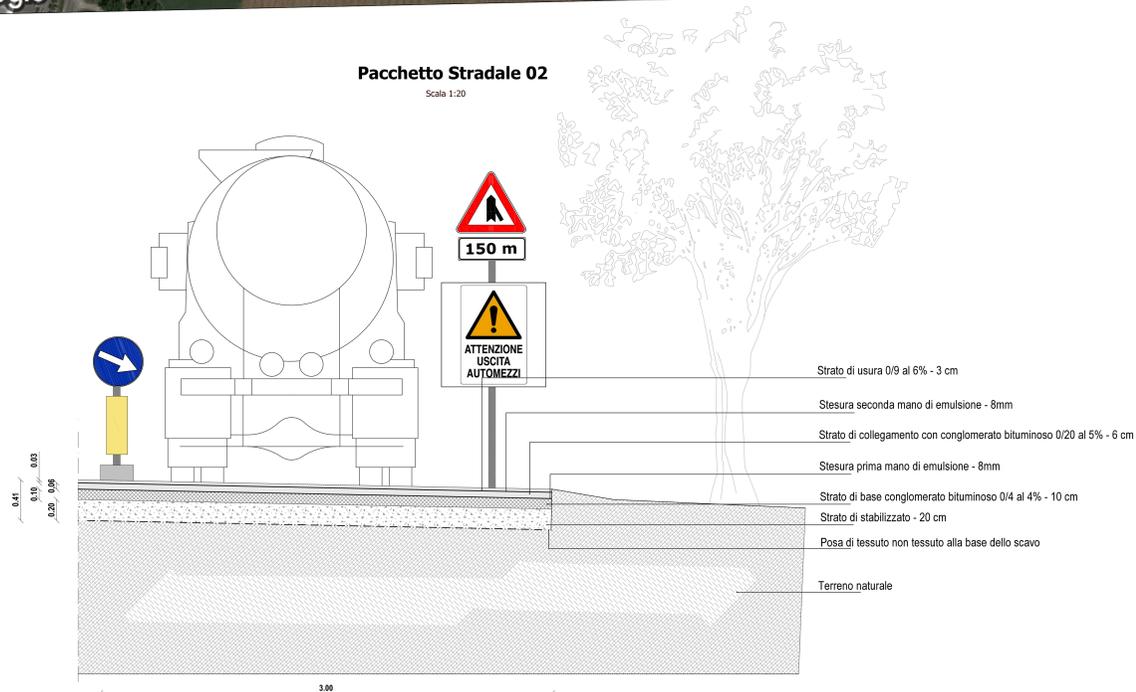

**Comune di Rubiera**  
 Provincia di Reggio Emilia

OGGETTO: **Apertura di nuovo accesso ad uso pubblico e opere di miglioramento e di incremento della sicurezza stradale Strada Provinciale 51**

**Stato di Progetto**  
**Progetto Esecutivo**

COMMITTENTE: C.E.A.G. Srl

PROGETTISTA: Dott. Ing. Franco Martinelli

DIRETTORE LAVORI: Dott. Ing. Franco Martinelli

TAVOLA: **A8** - Inquadramento su base Ortophoto, planimetria, sezioni stradali e pacchetti stradali, nuovo accesso su Strada Provinciale n°51

scale: varie | prodotto: 7E2\_07\_A1 | revisione: 4 | data: 25/07/2018

Dott. Ing. Franco Martinelli  
 via Michel, 2/3  
 42035 Castelnuovo ne' Monti (RE)  
 Tel. +39 328 1558819  
 e-mail: ing.francomartinelli@gmail.com