
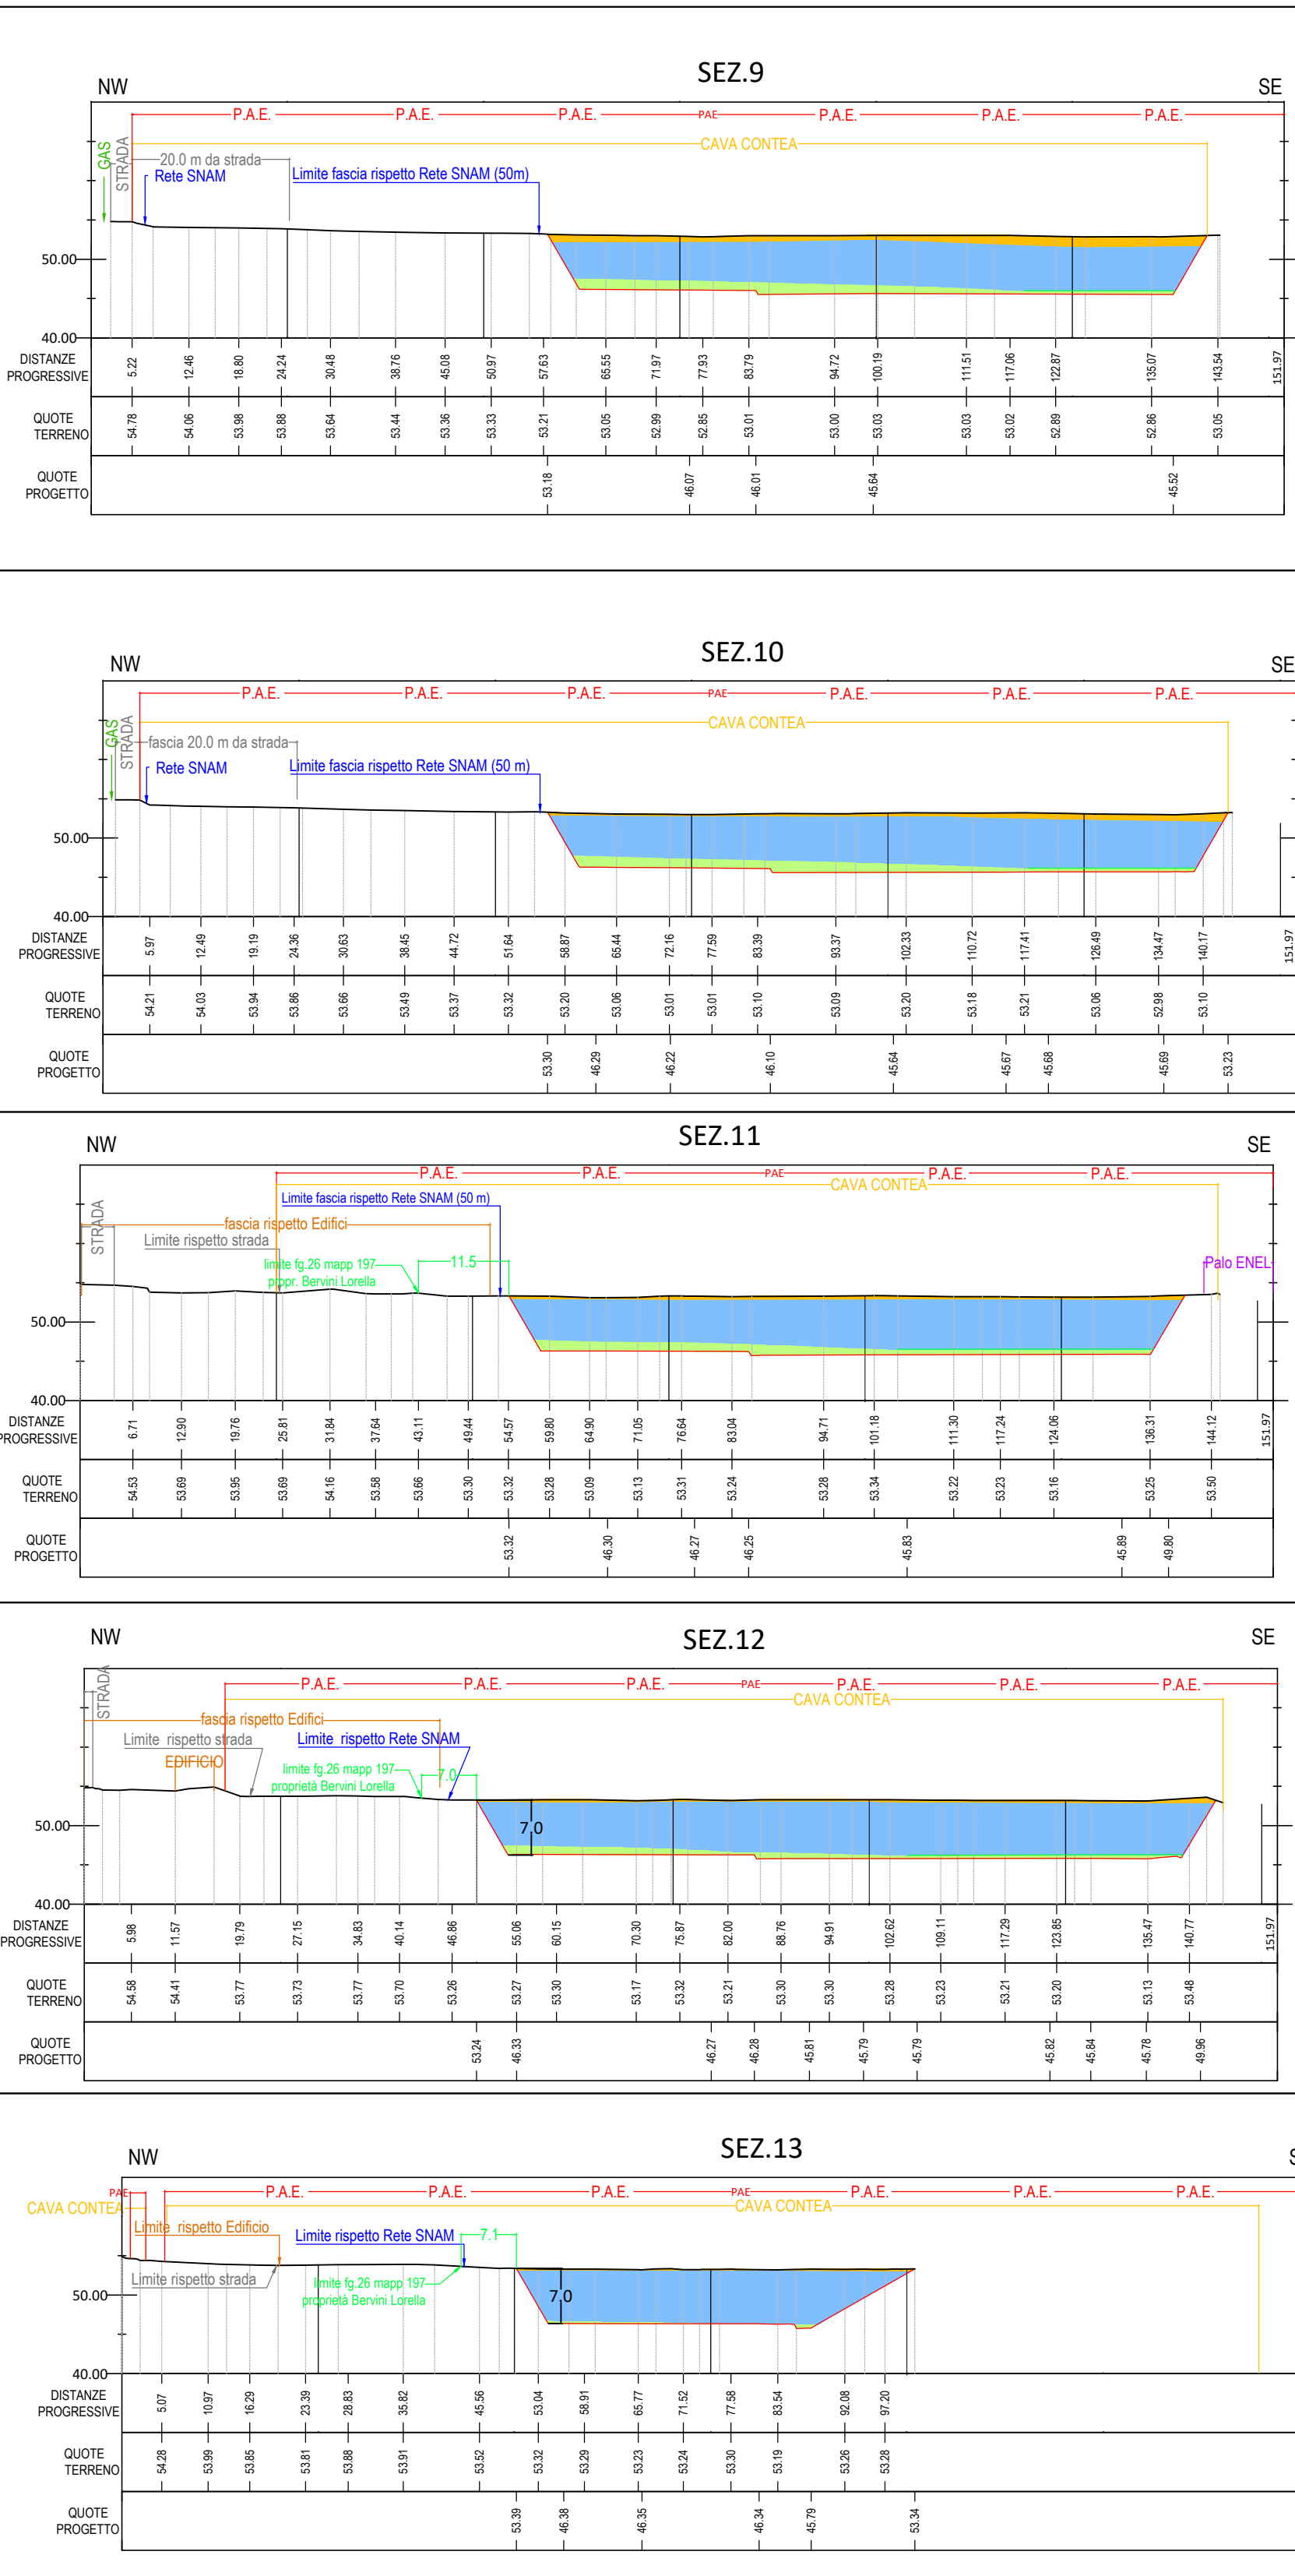
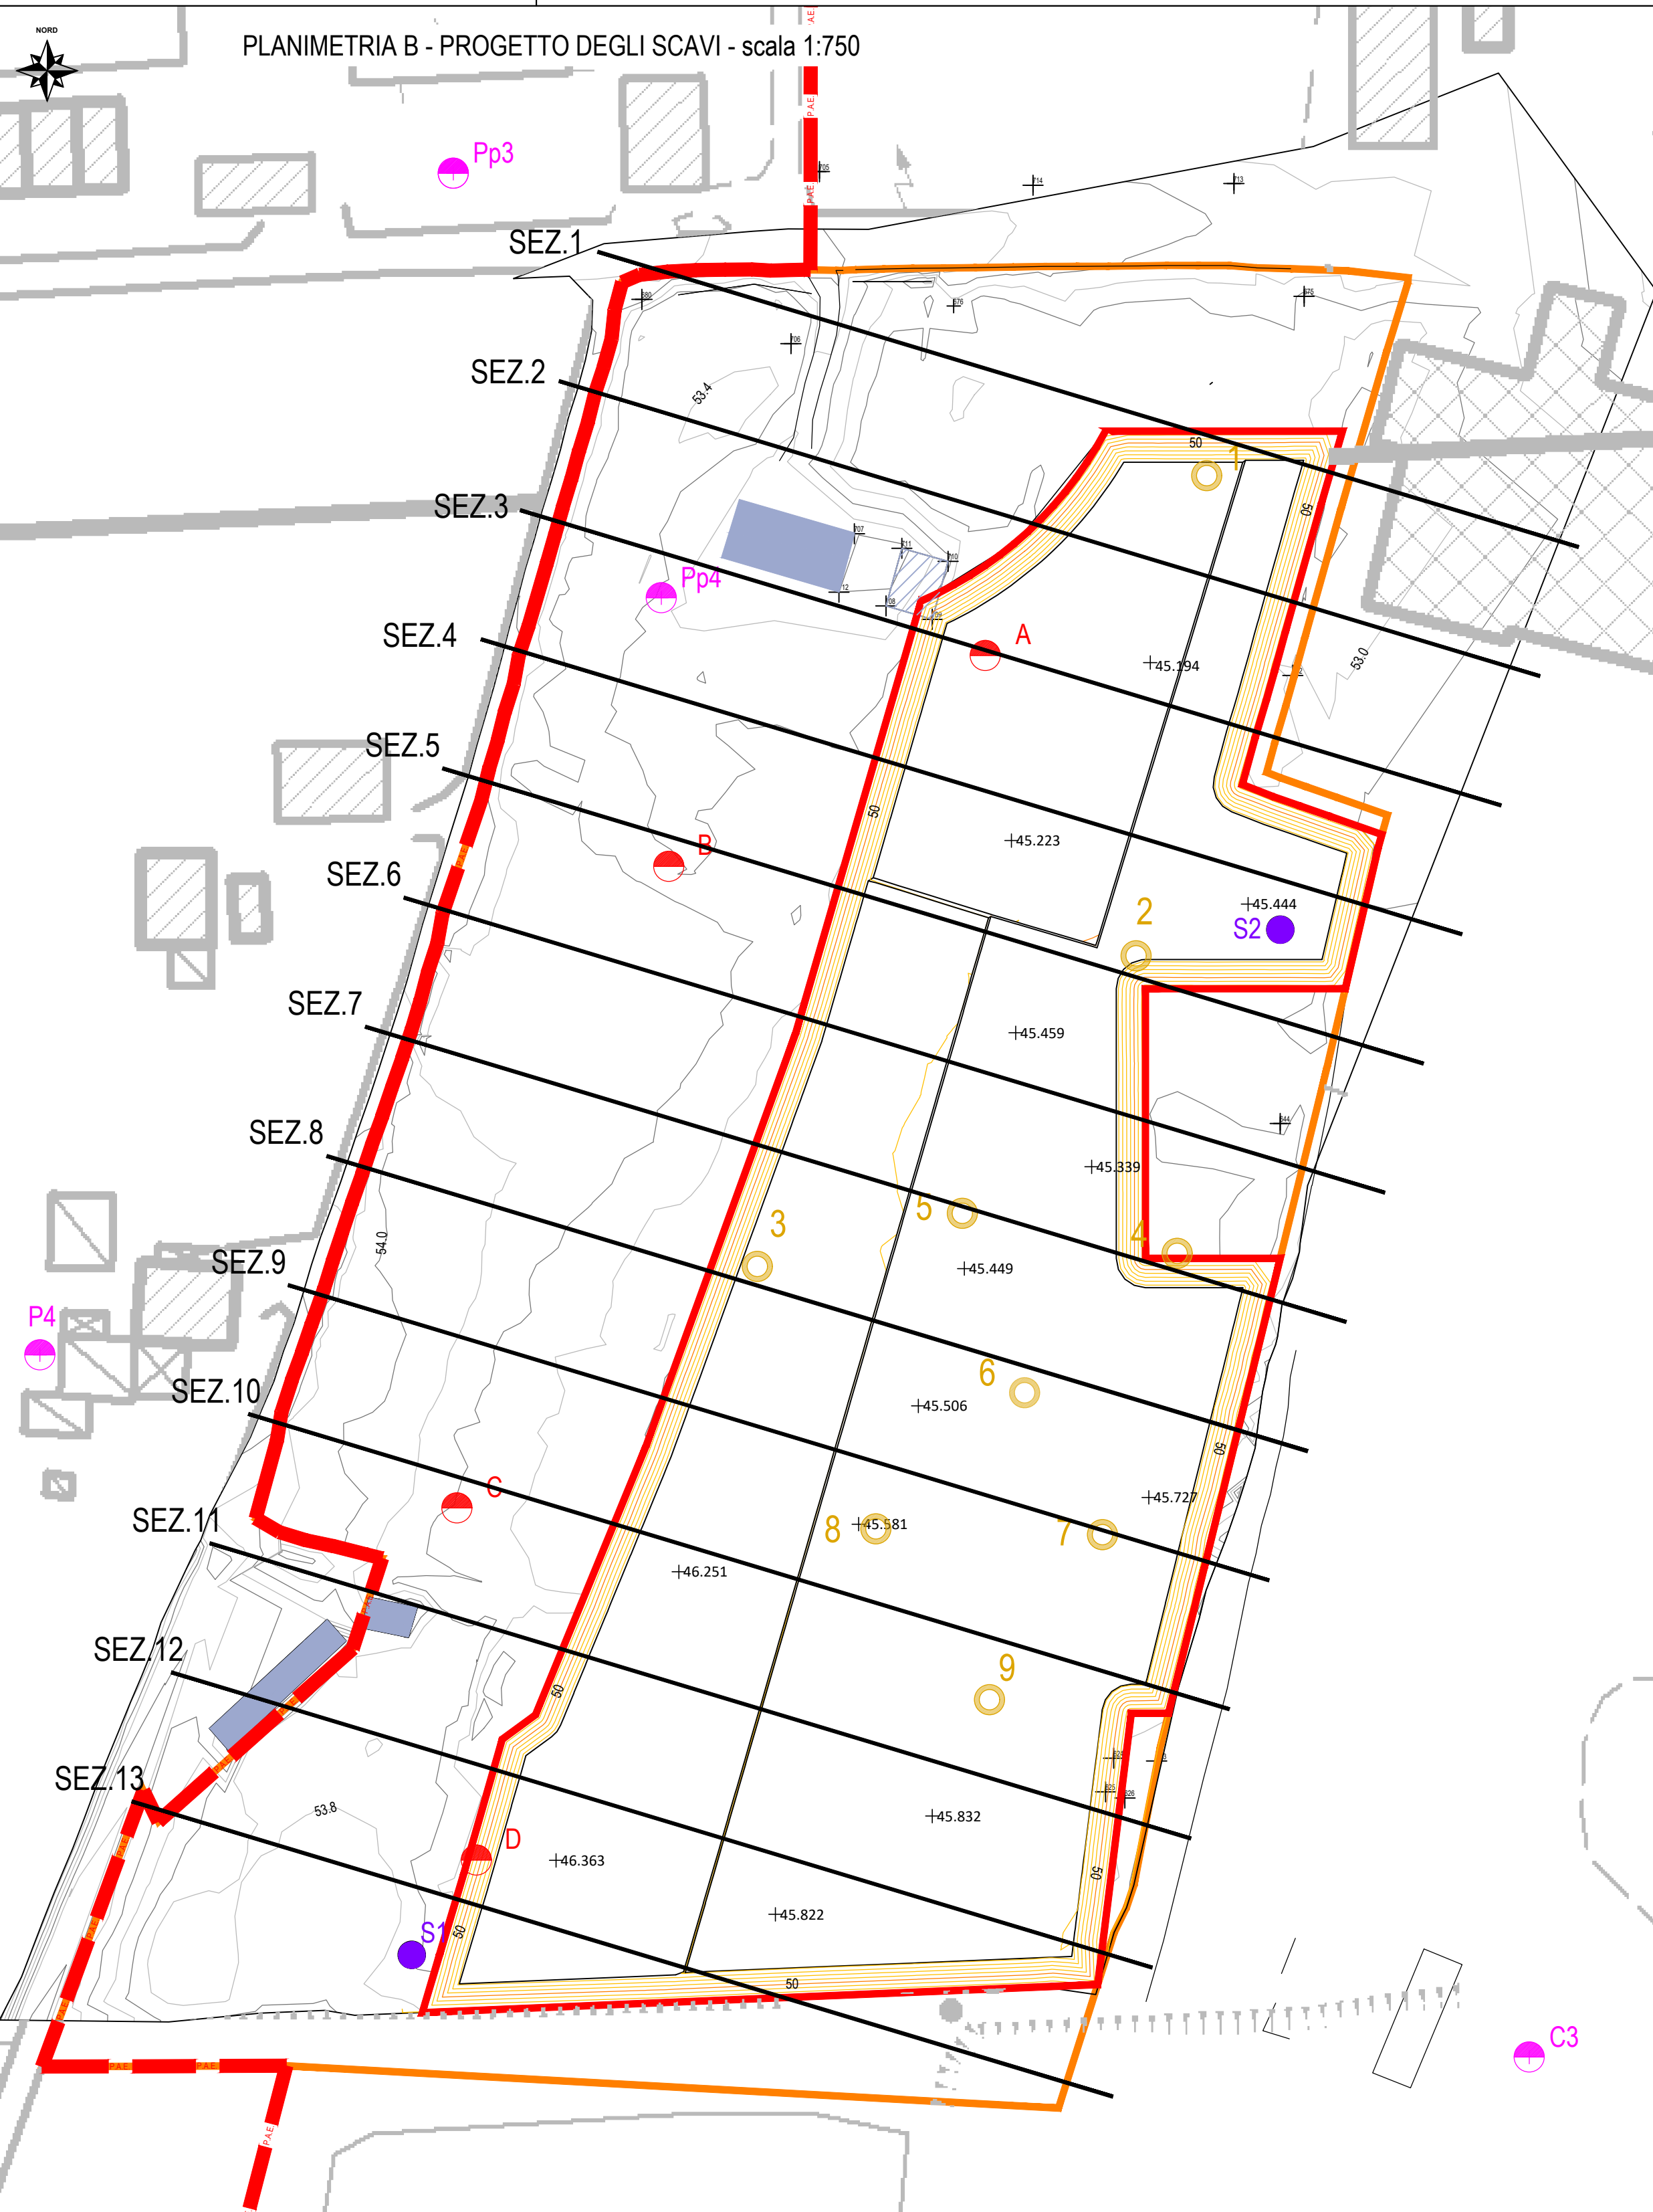
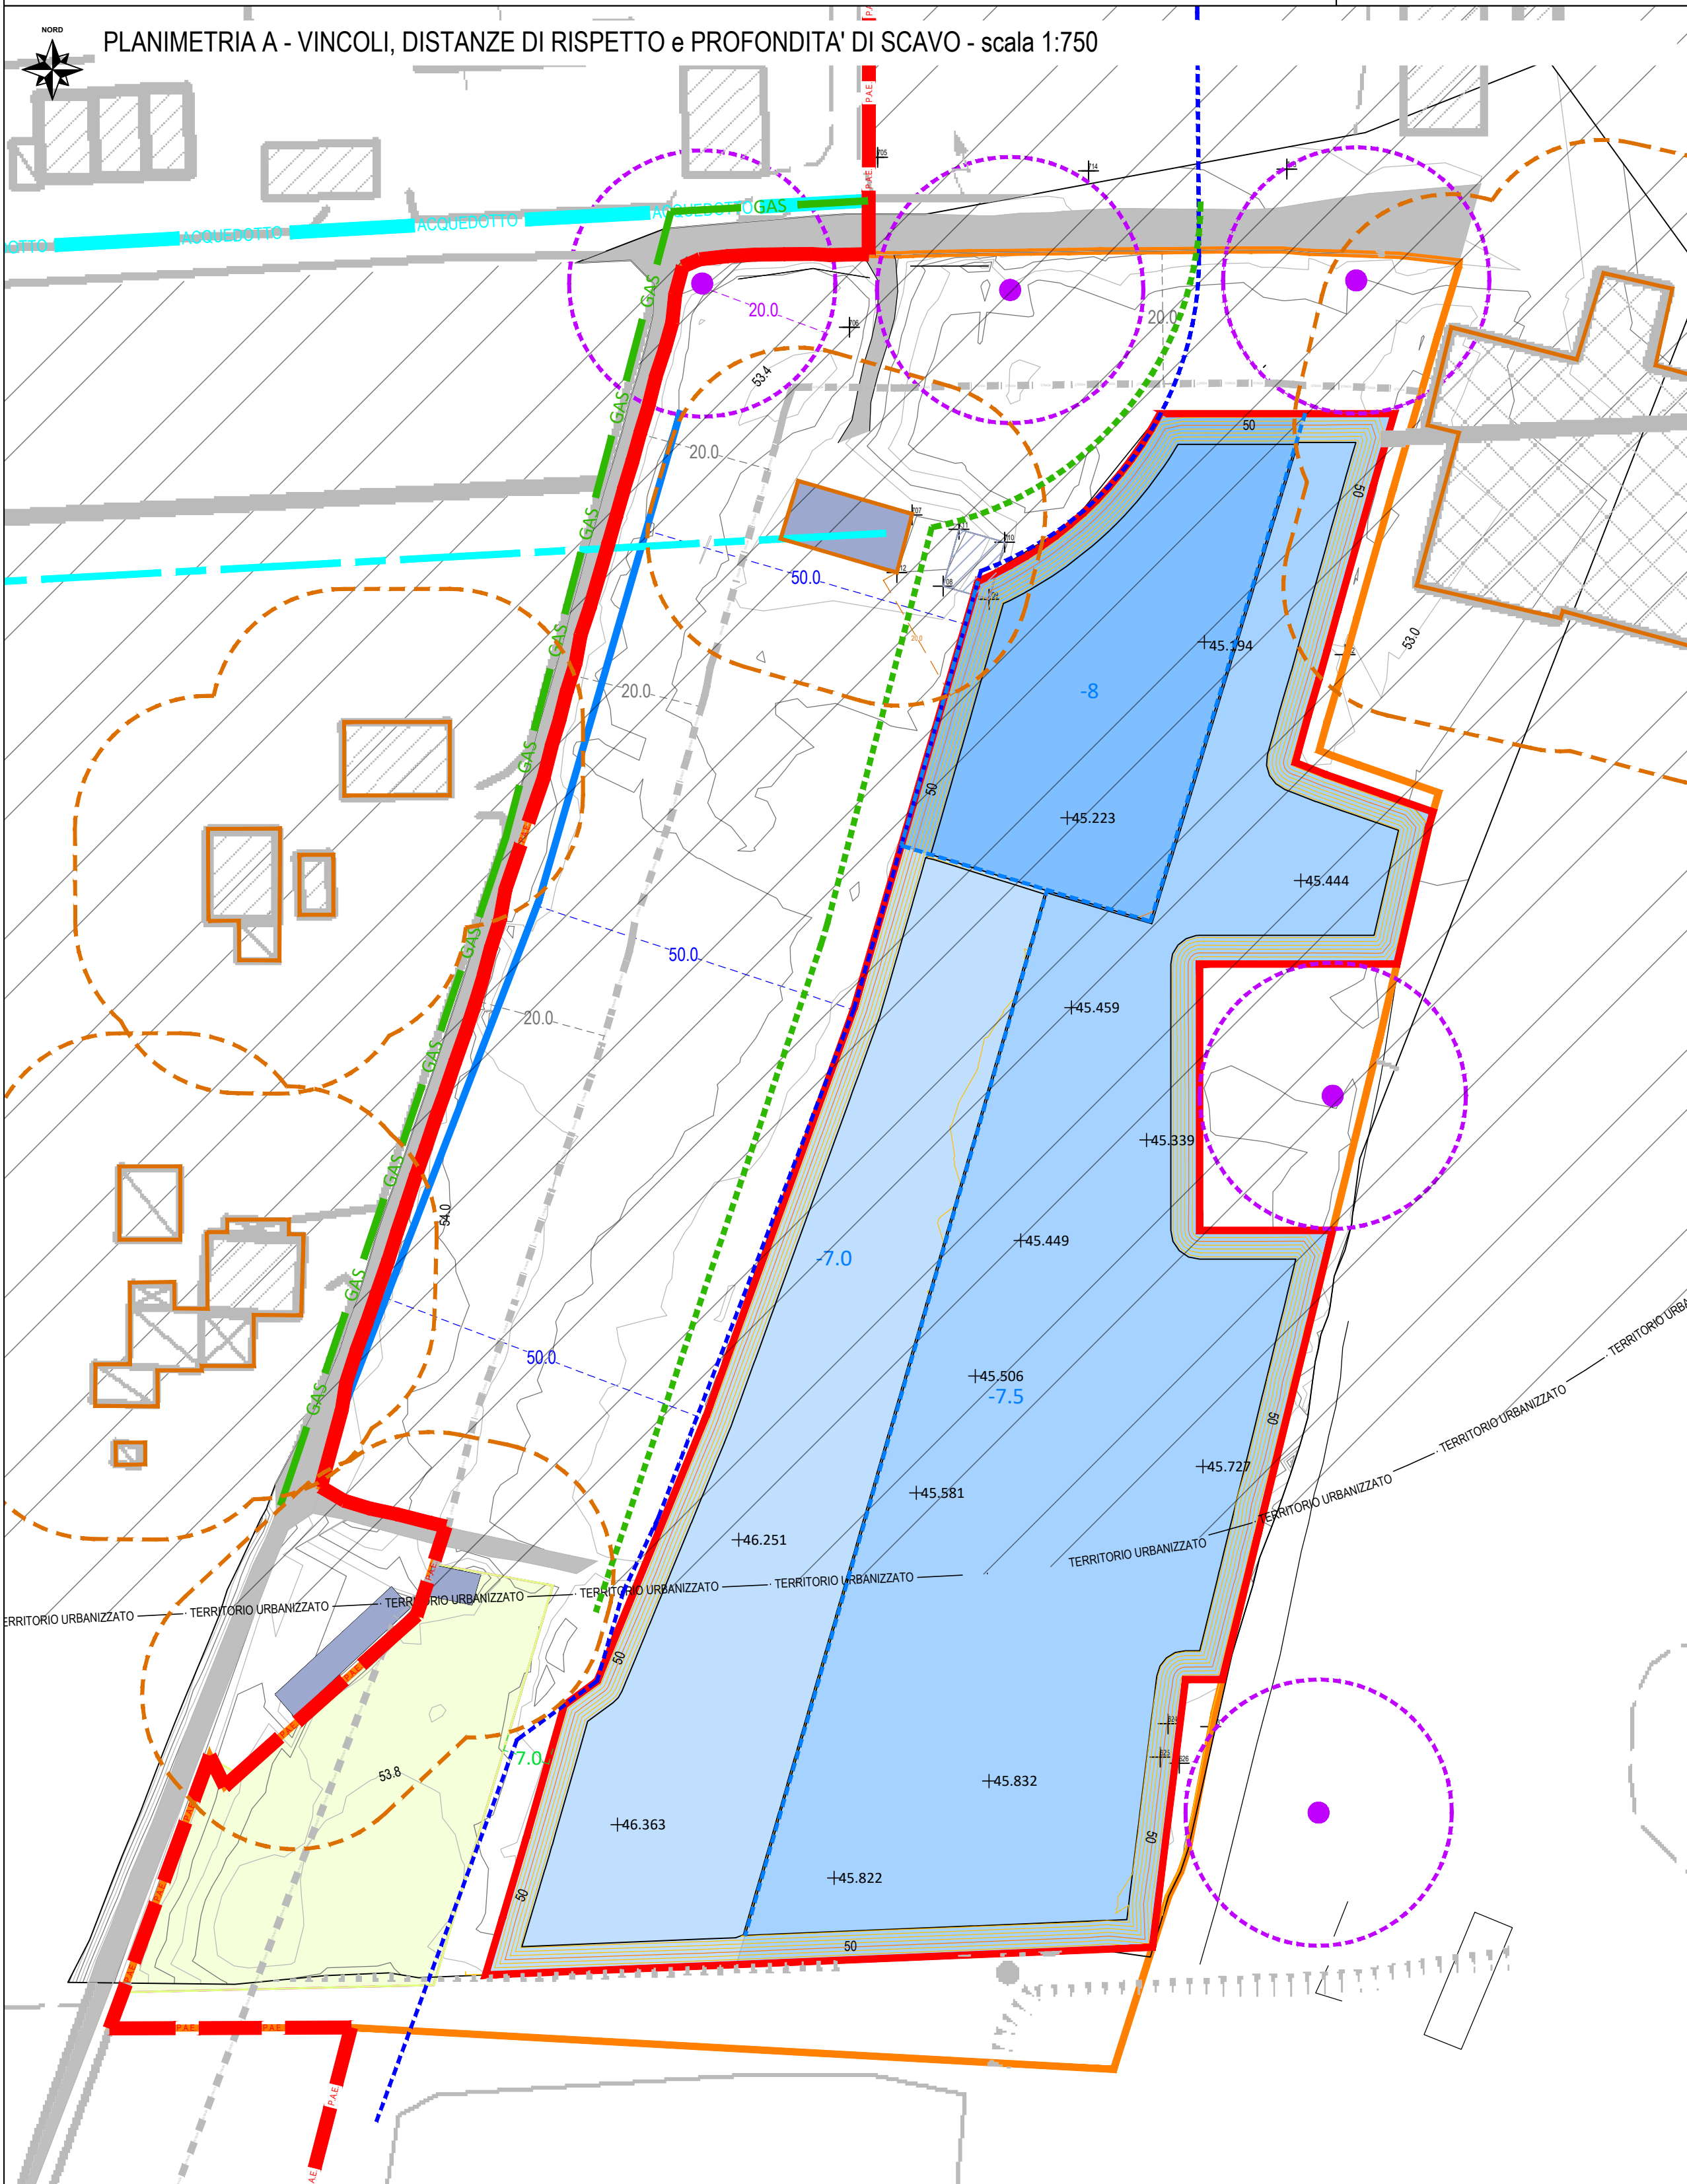
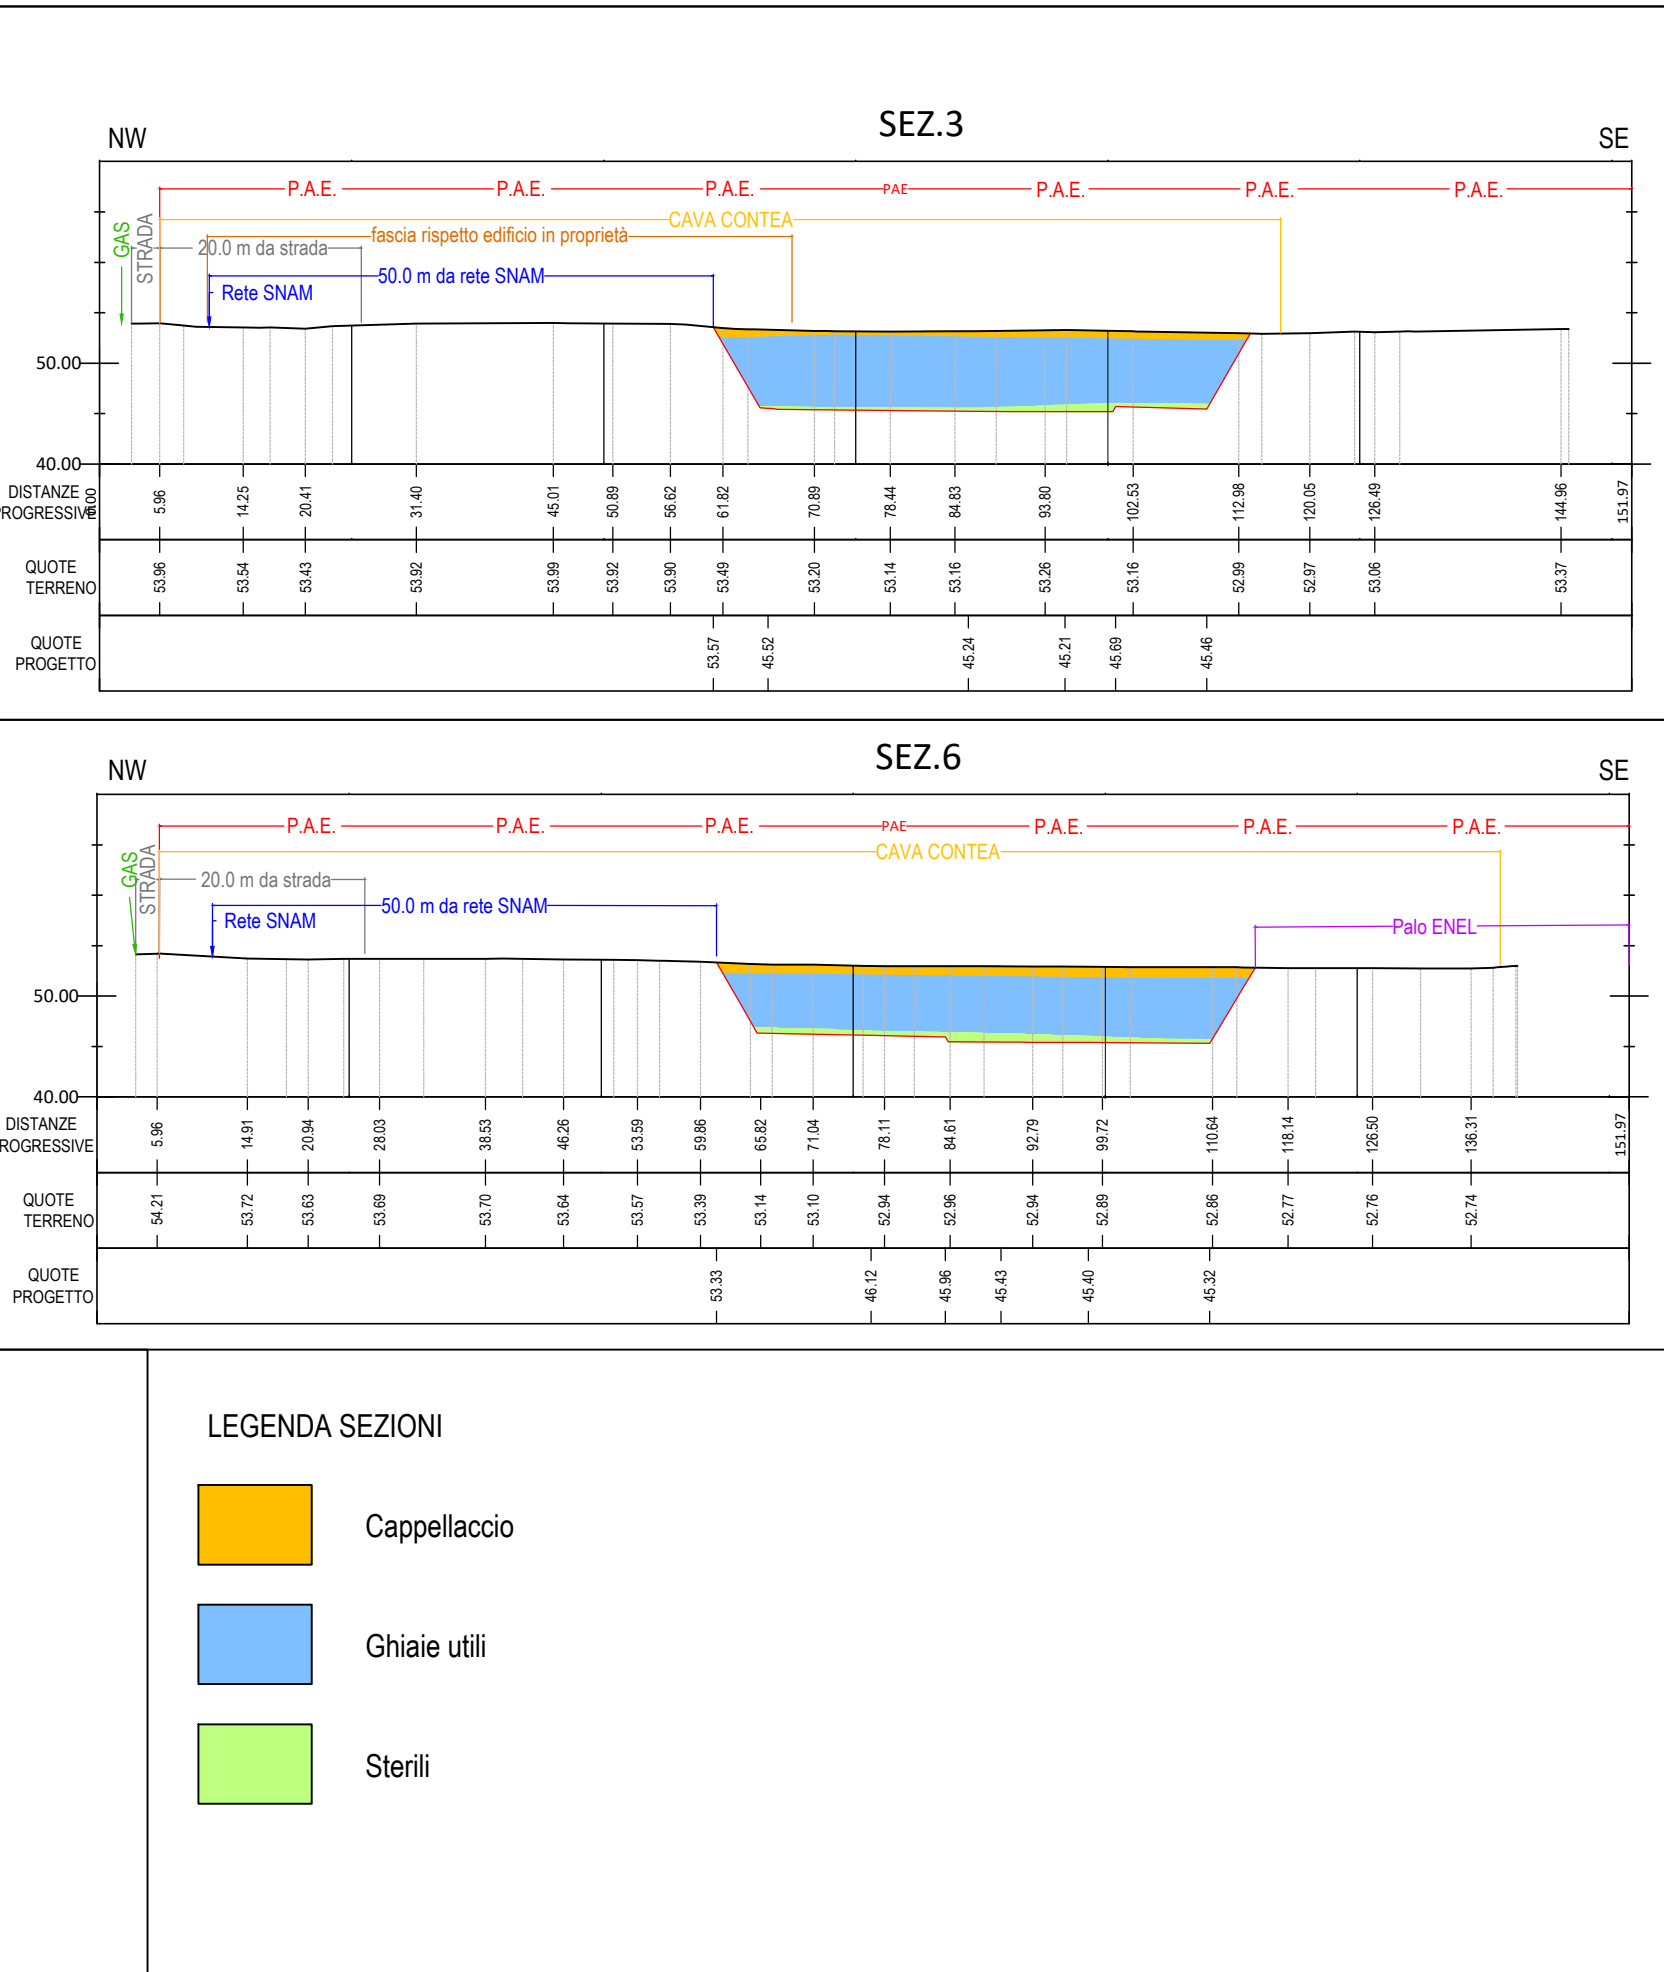
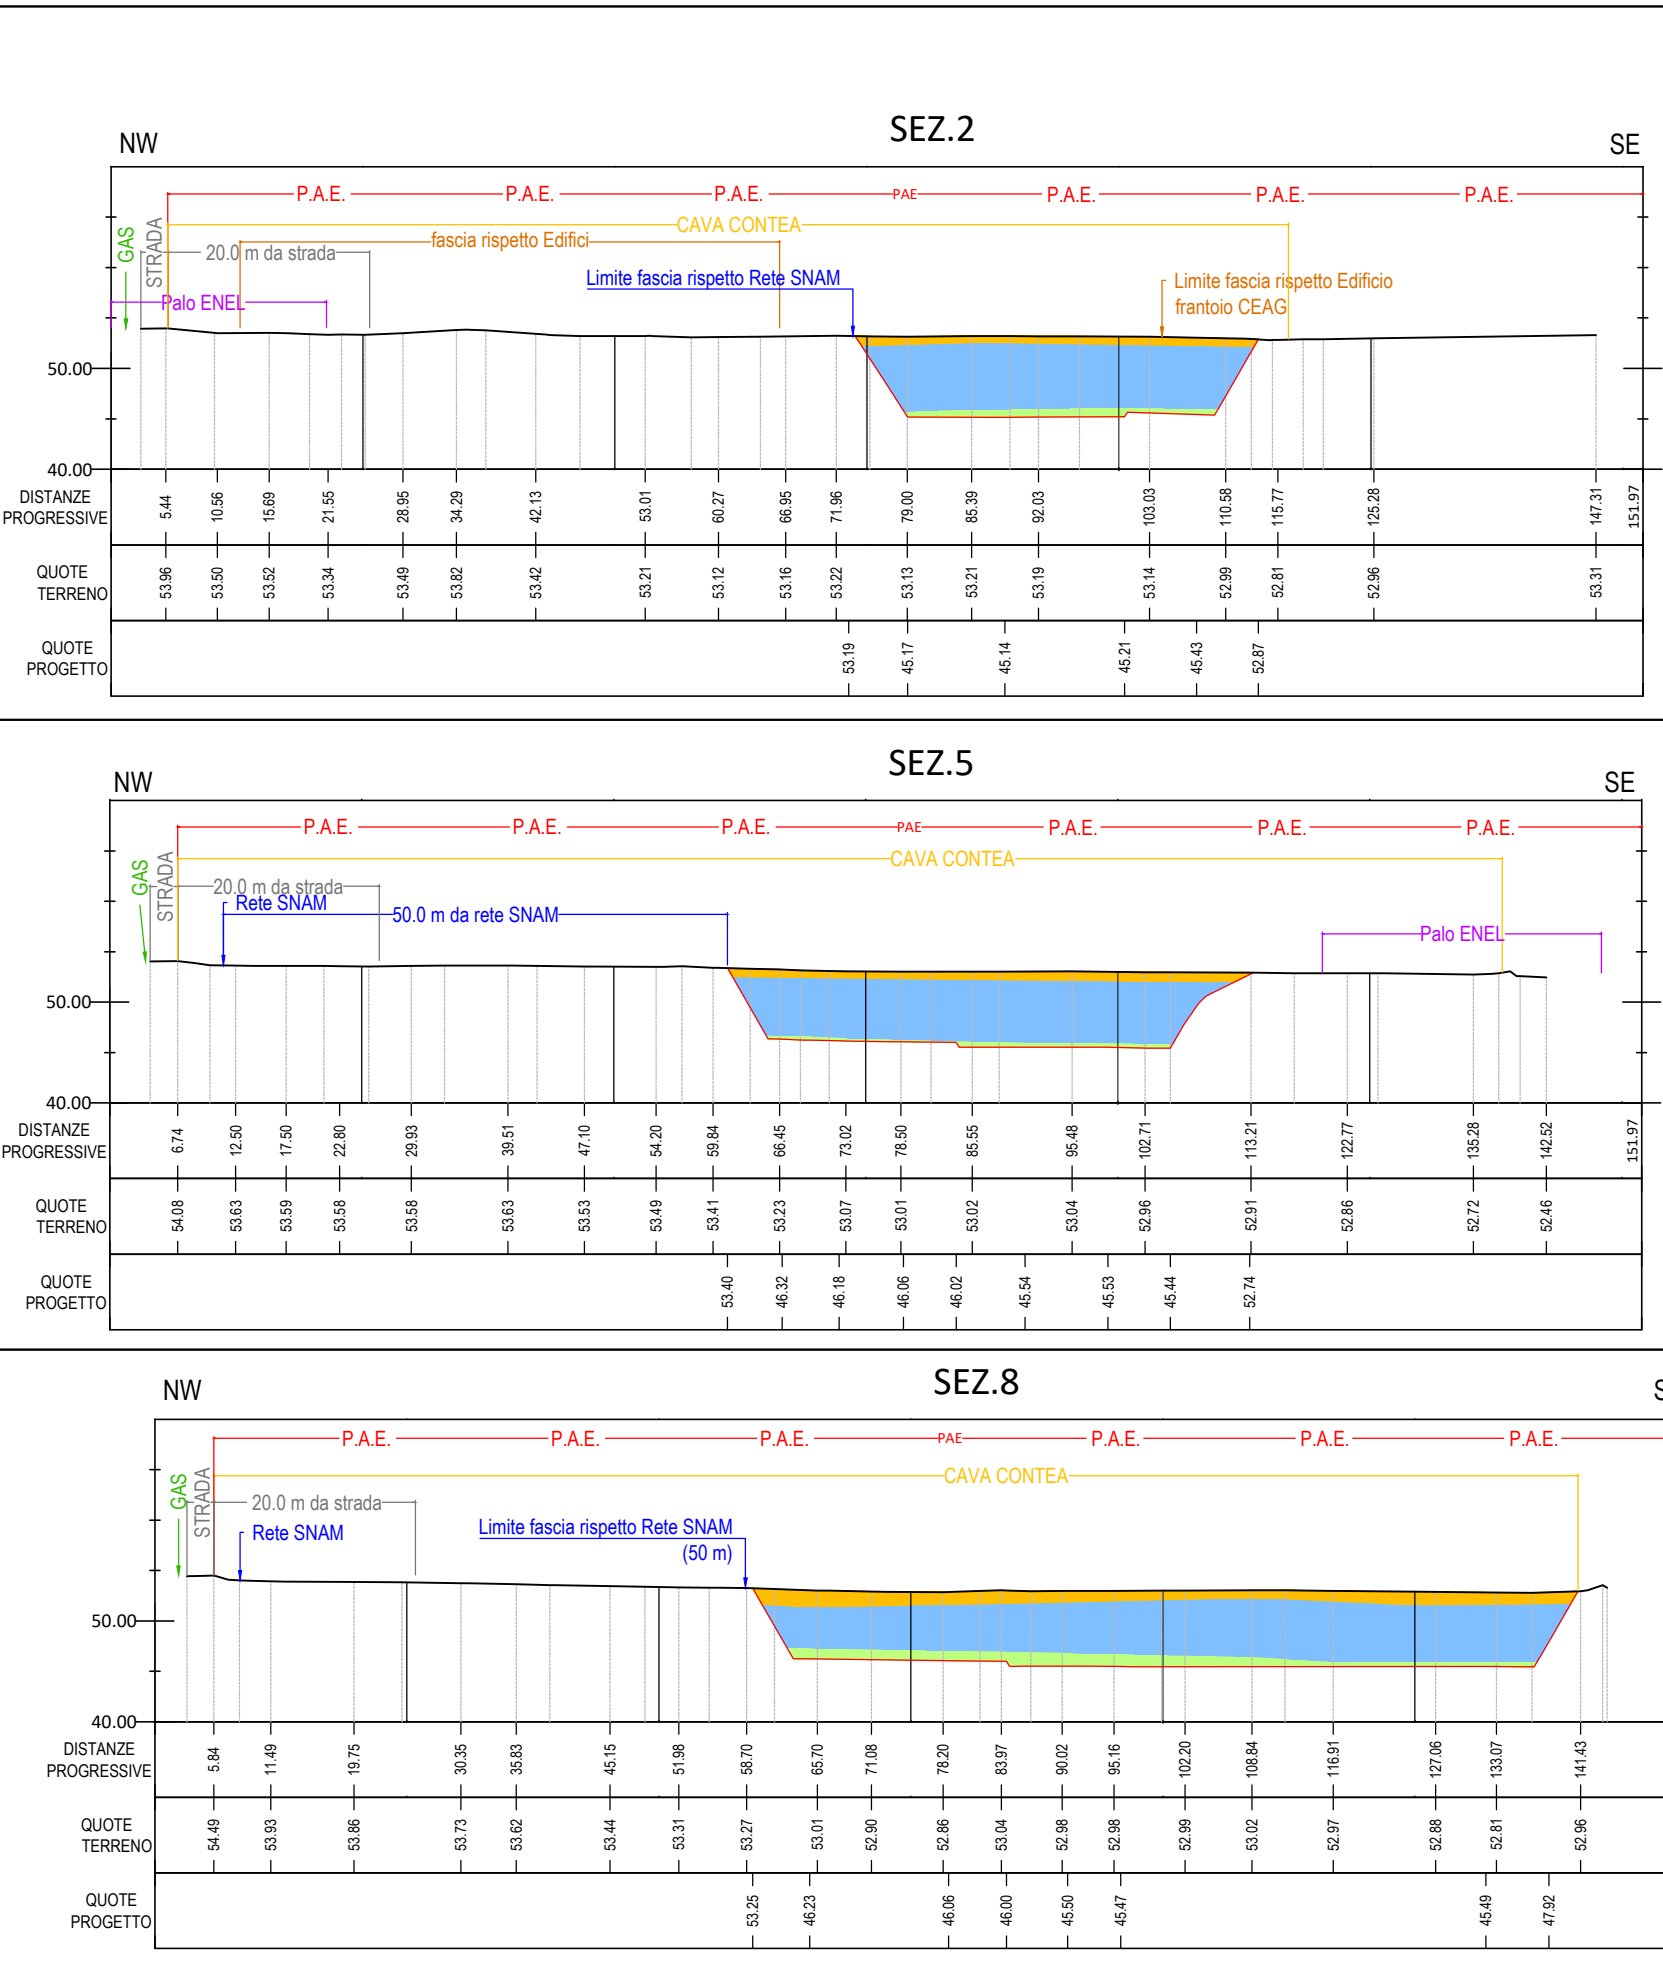
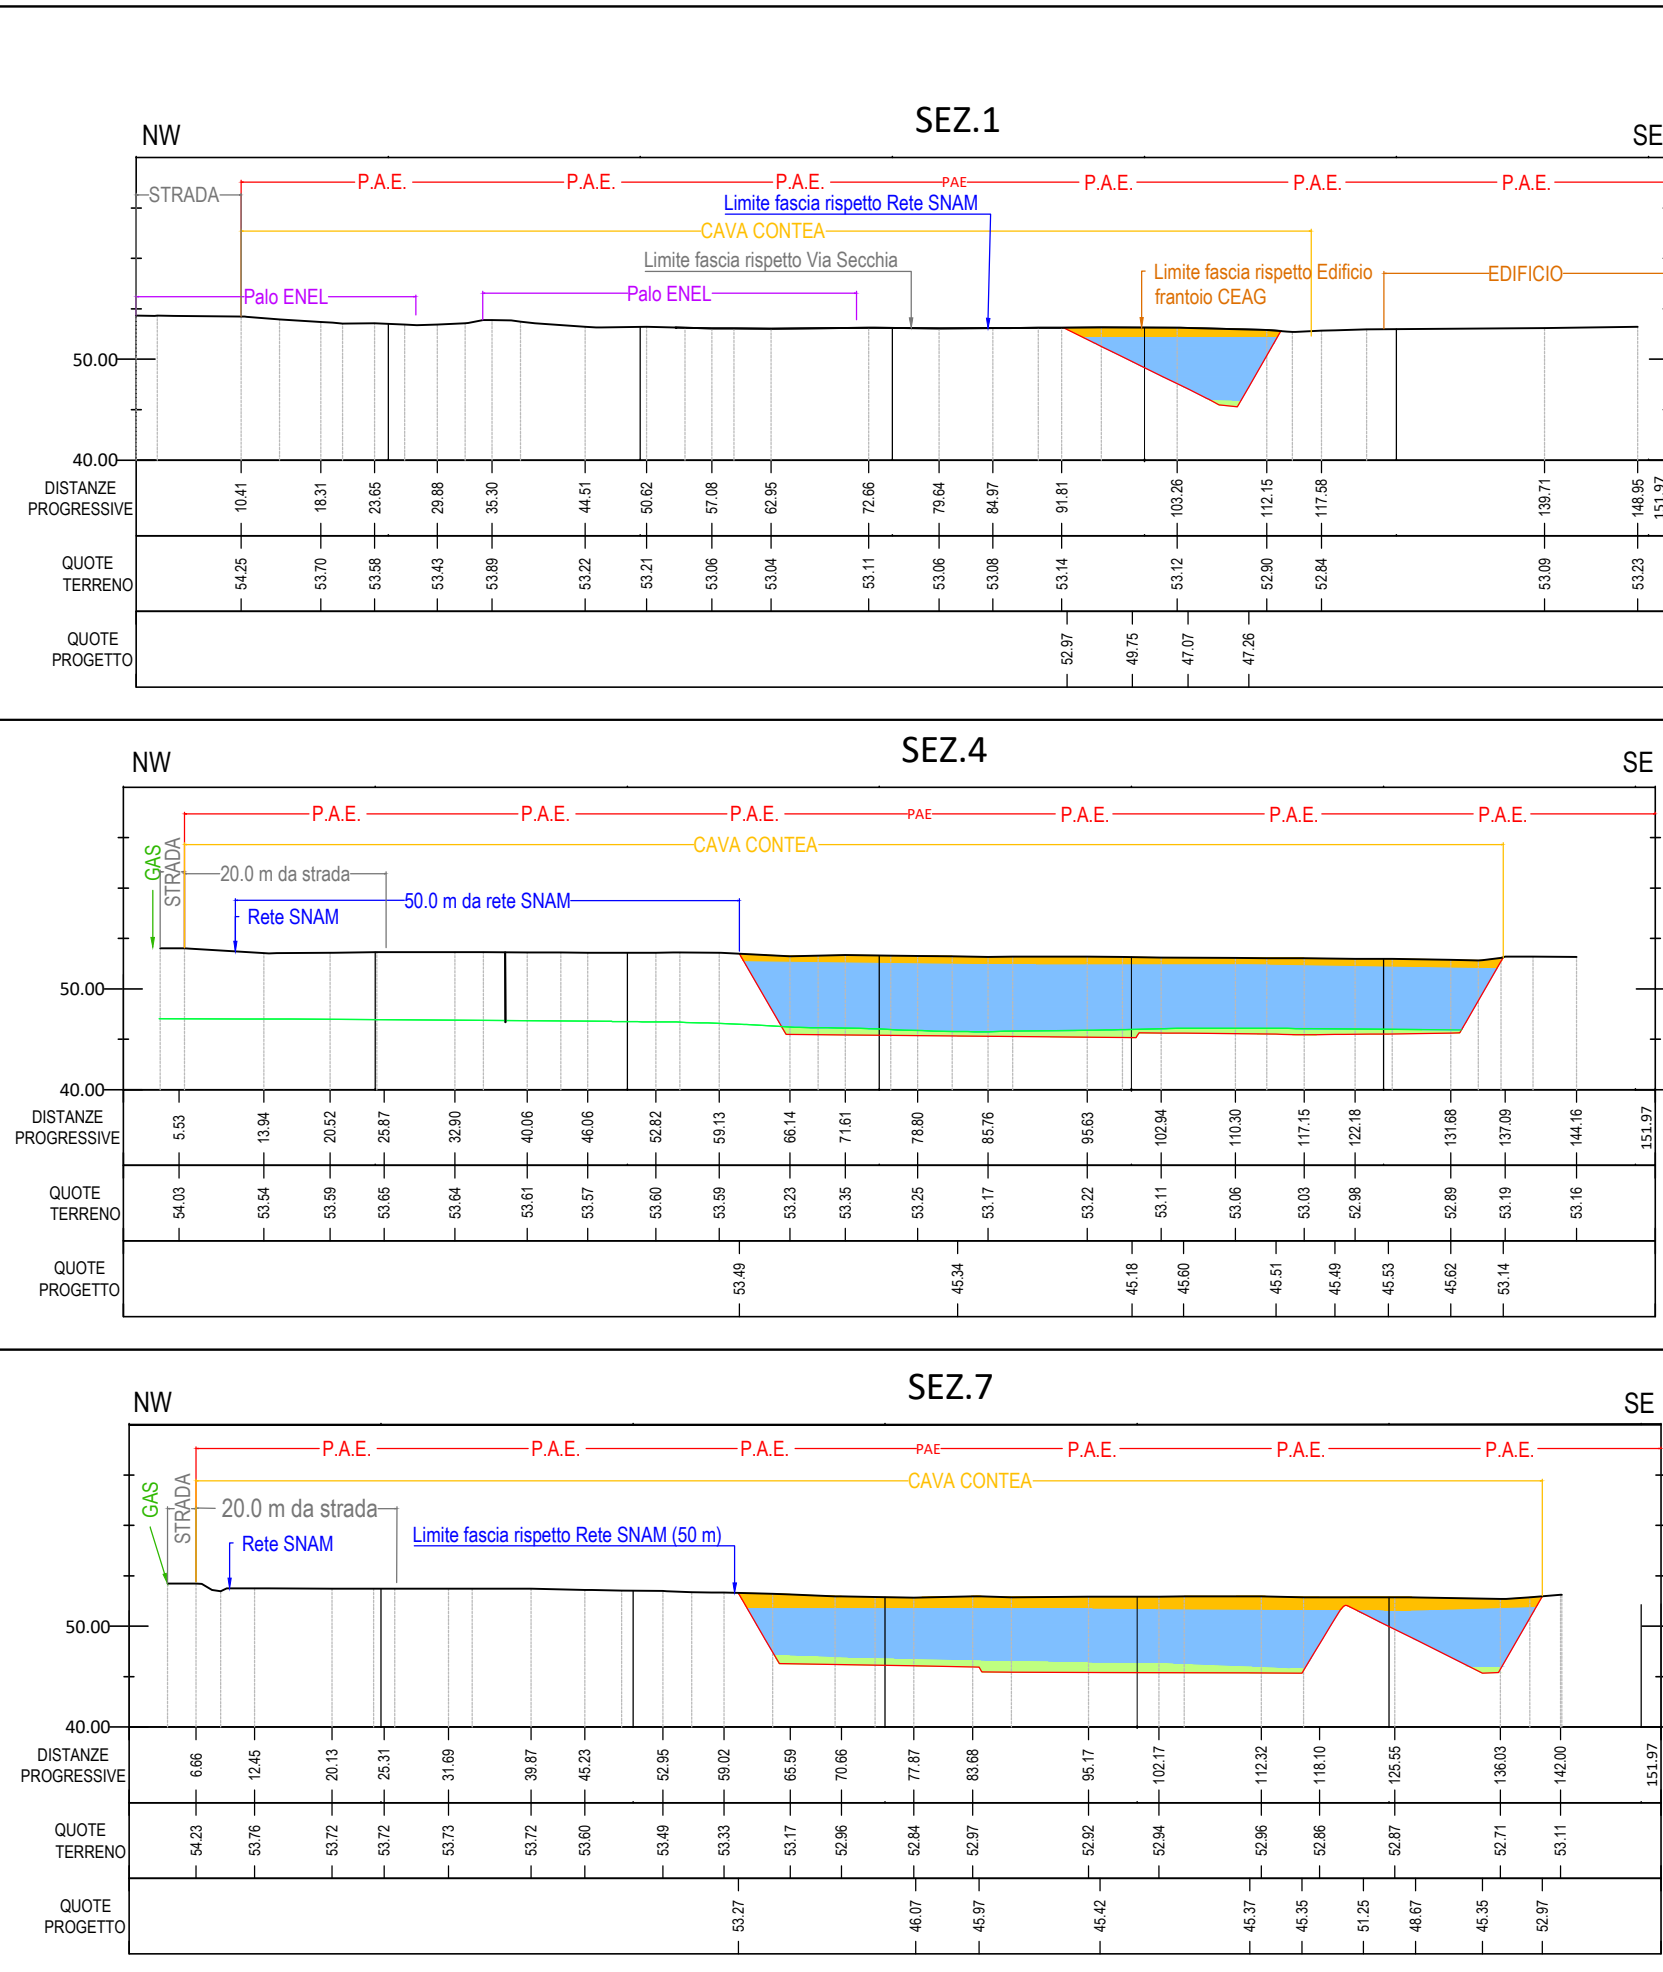


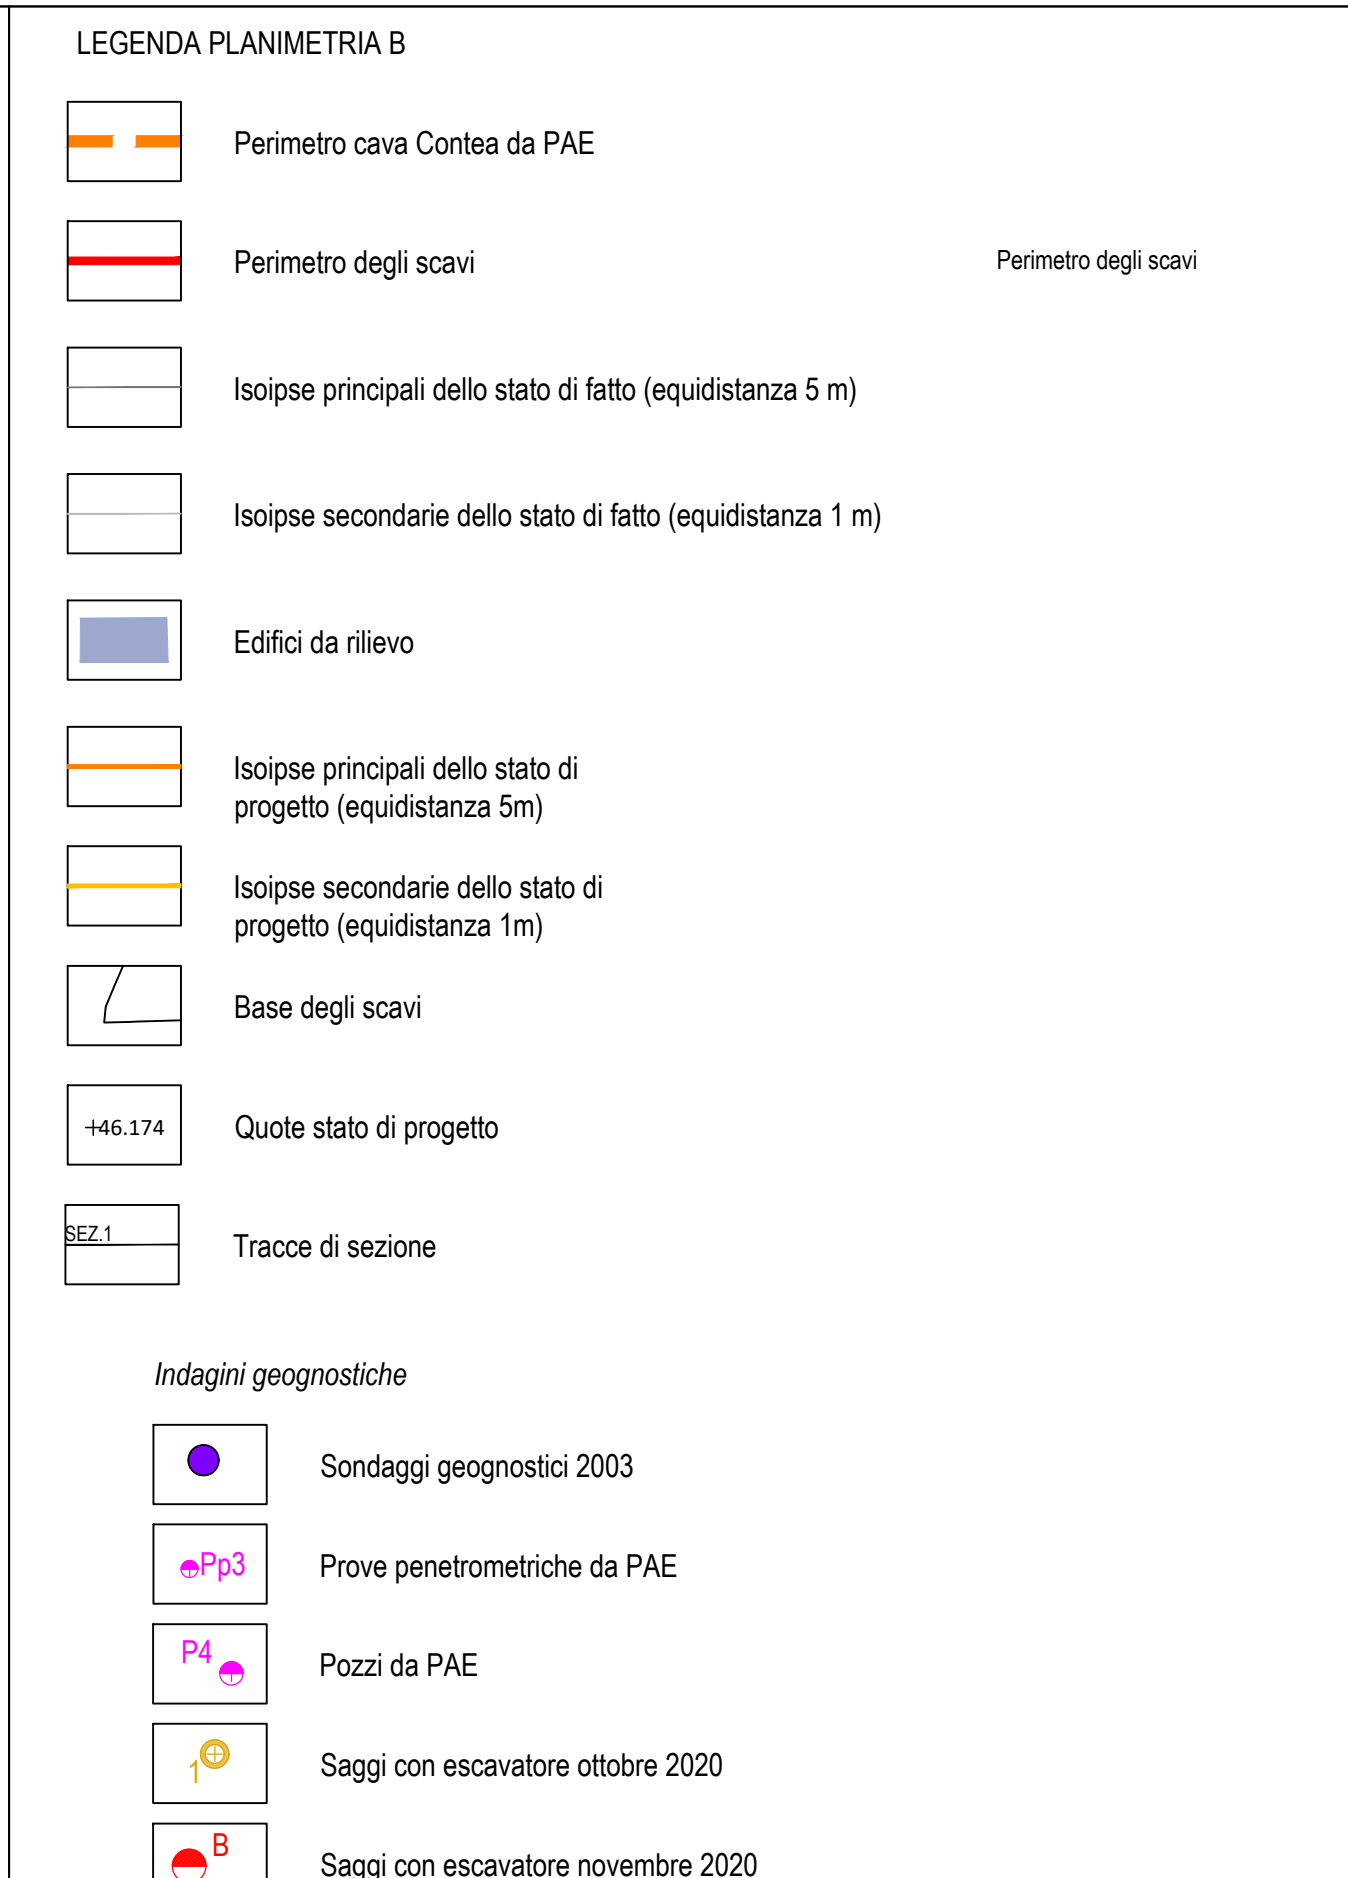

COMUNE DI RUBIERA
PROVINCIA DI REGGIO EMILIA

PROPOSTA PRELIMINARE COORDINATA, UNITARIA
DI ESCAVAZIONE, RISISTEMAZIONE E RECUPERO

AMBITO COMUNALE SE00F
DENOMINATO CONTEA-GUIDETTI

FASE: ATTO DI ACCORDO EX ART.24 L.R. 7/2004

TAVOLA C
SCENARIO 1
PROGETTO DI COLTIVAZIONE
SENZA OTTENIMENTO DEROGHE
SCALA 1:750

ESTENSORI: COMMITTENTE:

geode
S.r.l.
GEODE S.r.l.
Via Bottani, 5/A
41122 PARRA
tel. 0522/257057 fax. 0522/9221010
e-mail: geologia@geodeonline.it Dott. Geol. Giancarlo Bonini

C.E.A.G.
S.r.l.
Calcestruzzi Guidotti
C.E.A.G. S.r.l.
Via San Bartolomeo, 30
42030 Villa Minore (RE)
ELABORATO: TAV_cdwg
REVISIONE: A
DATA: NOVEMBRE 2021