
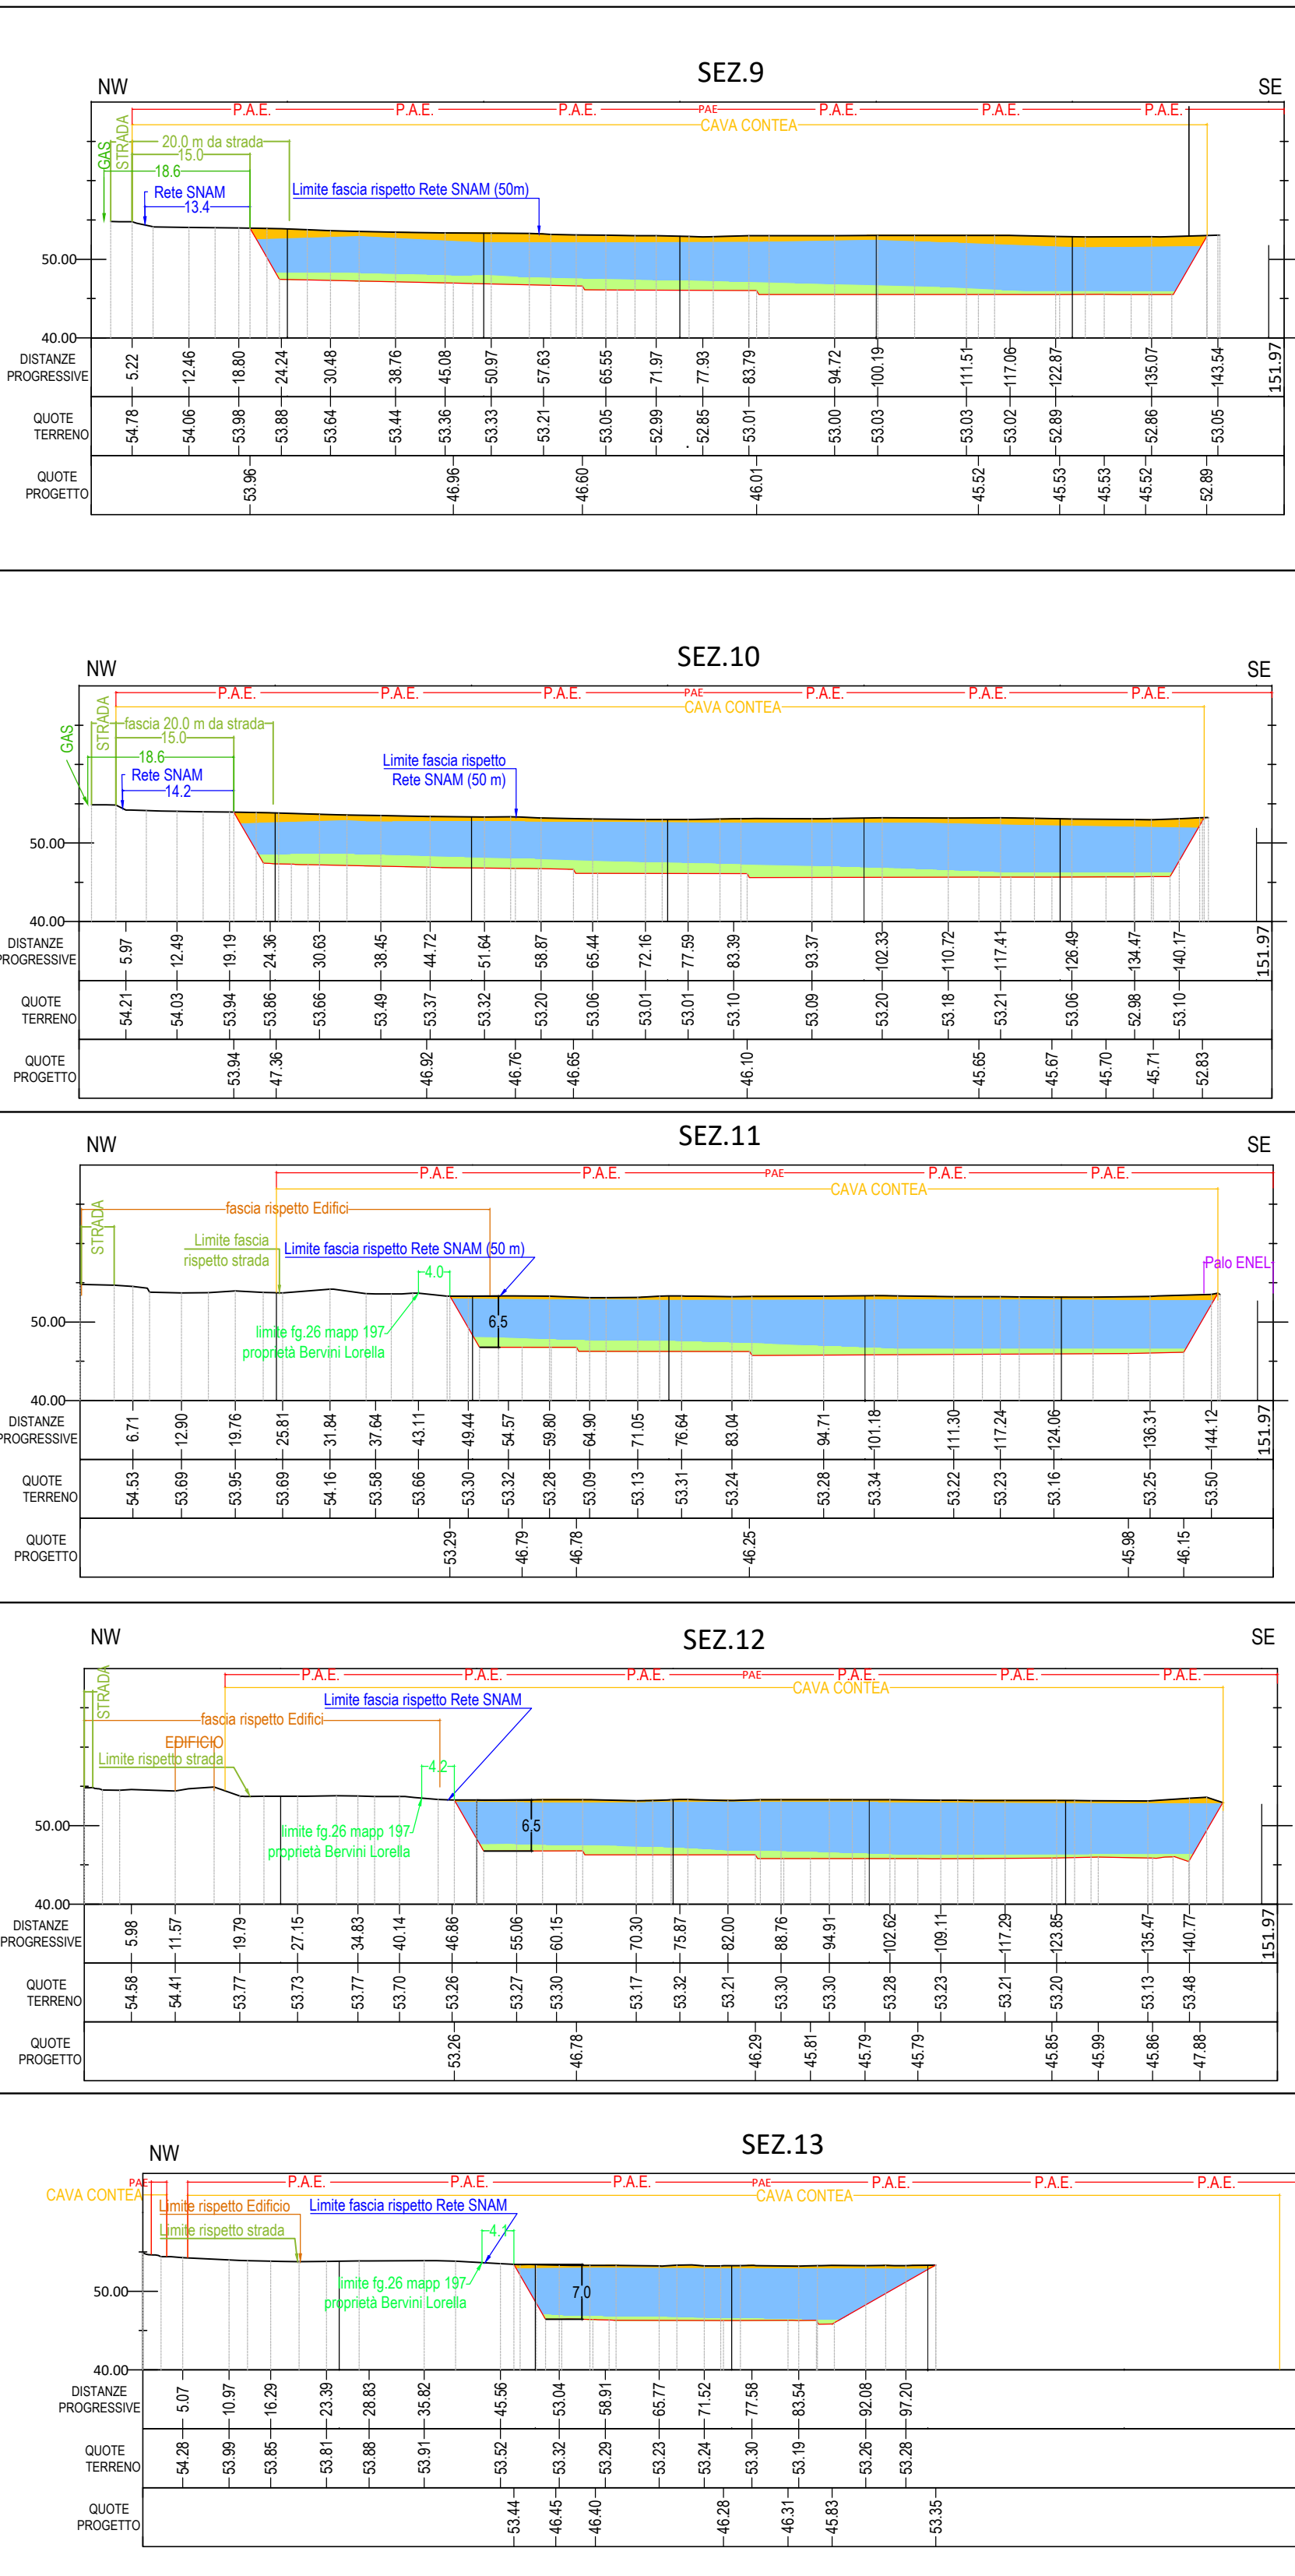
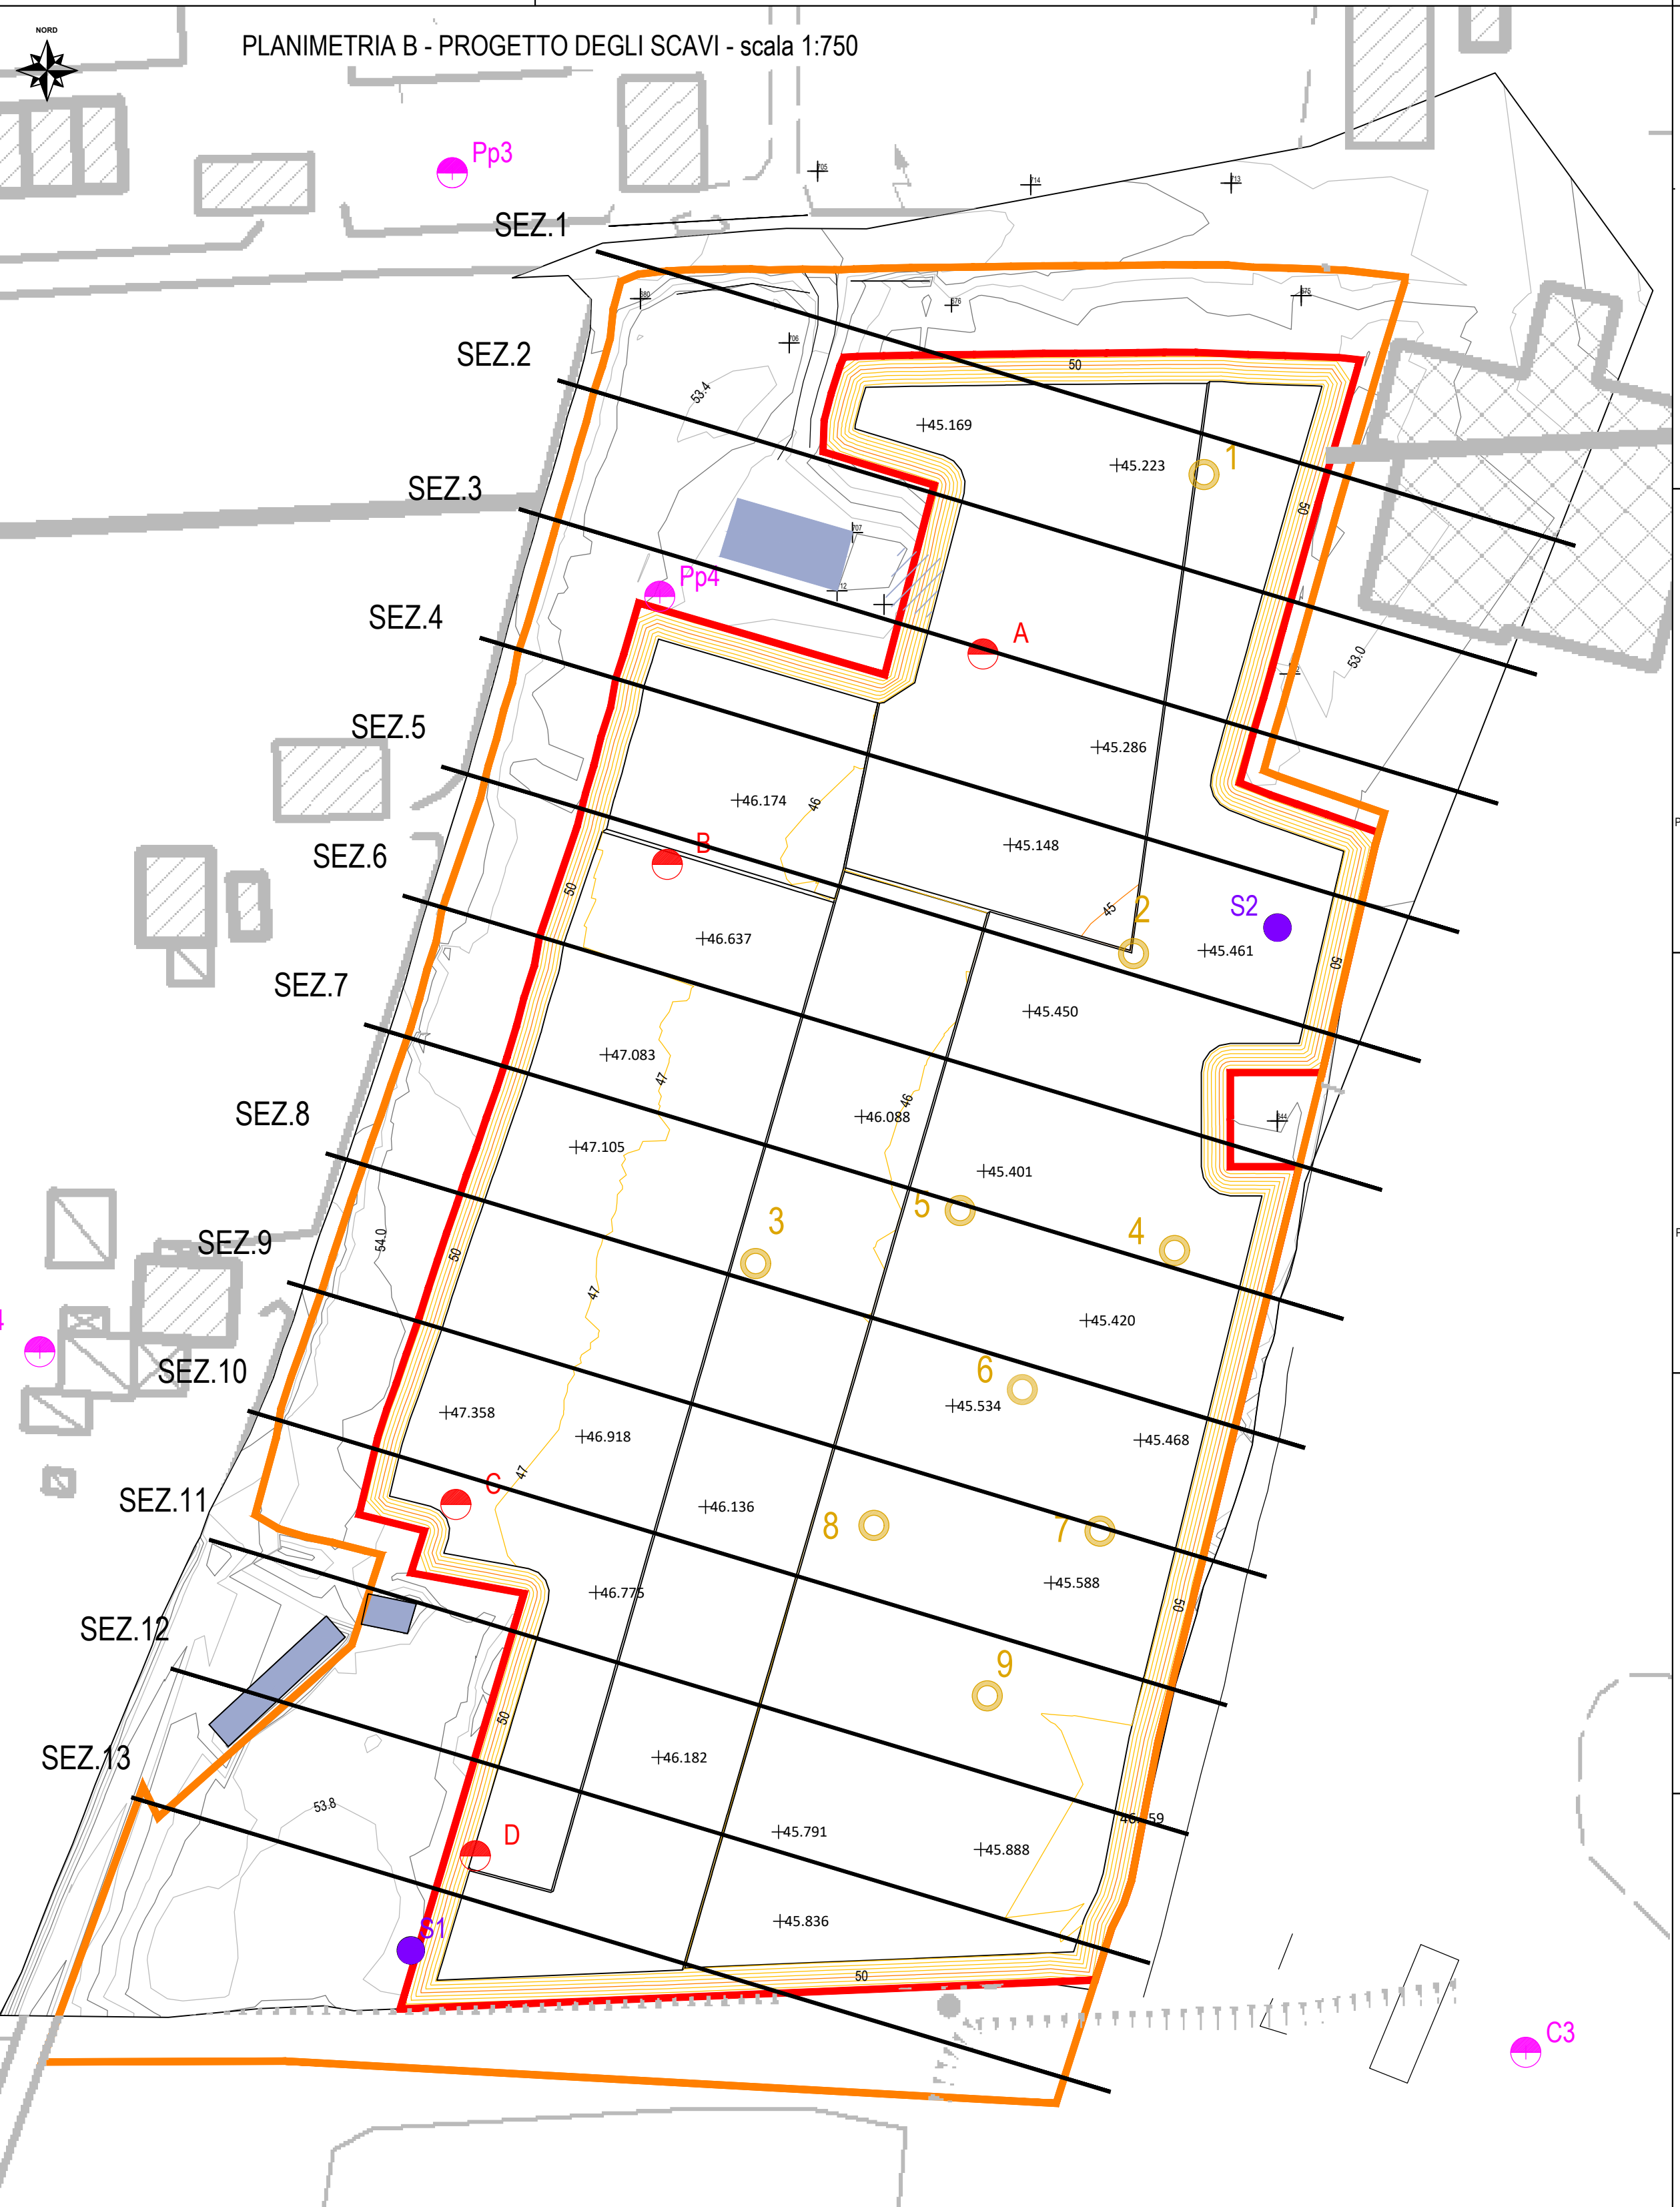
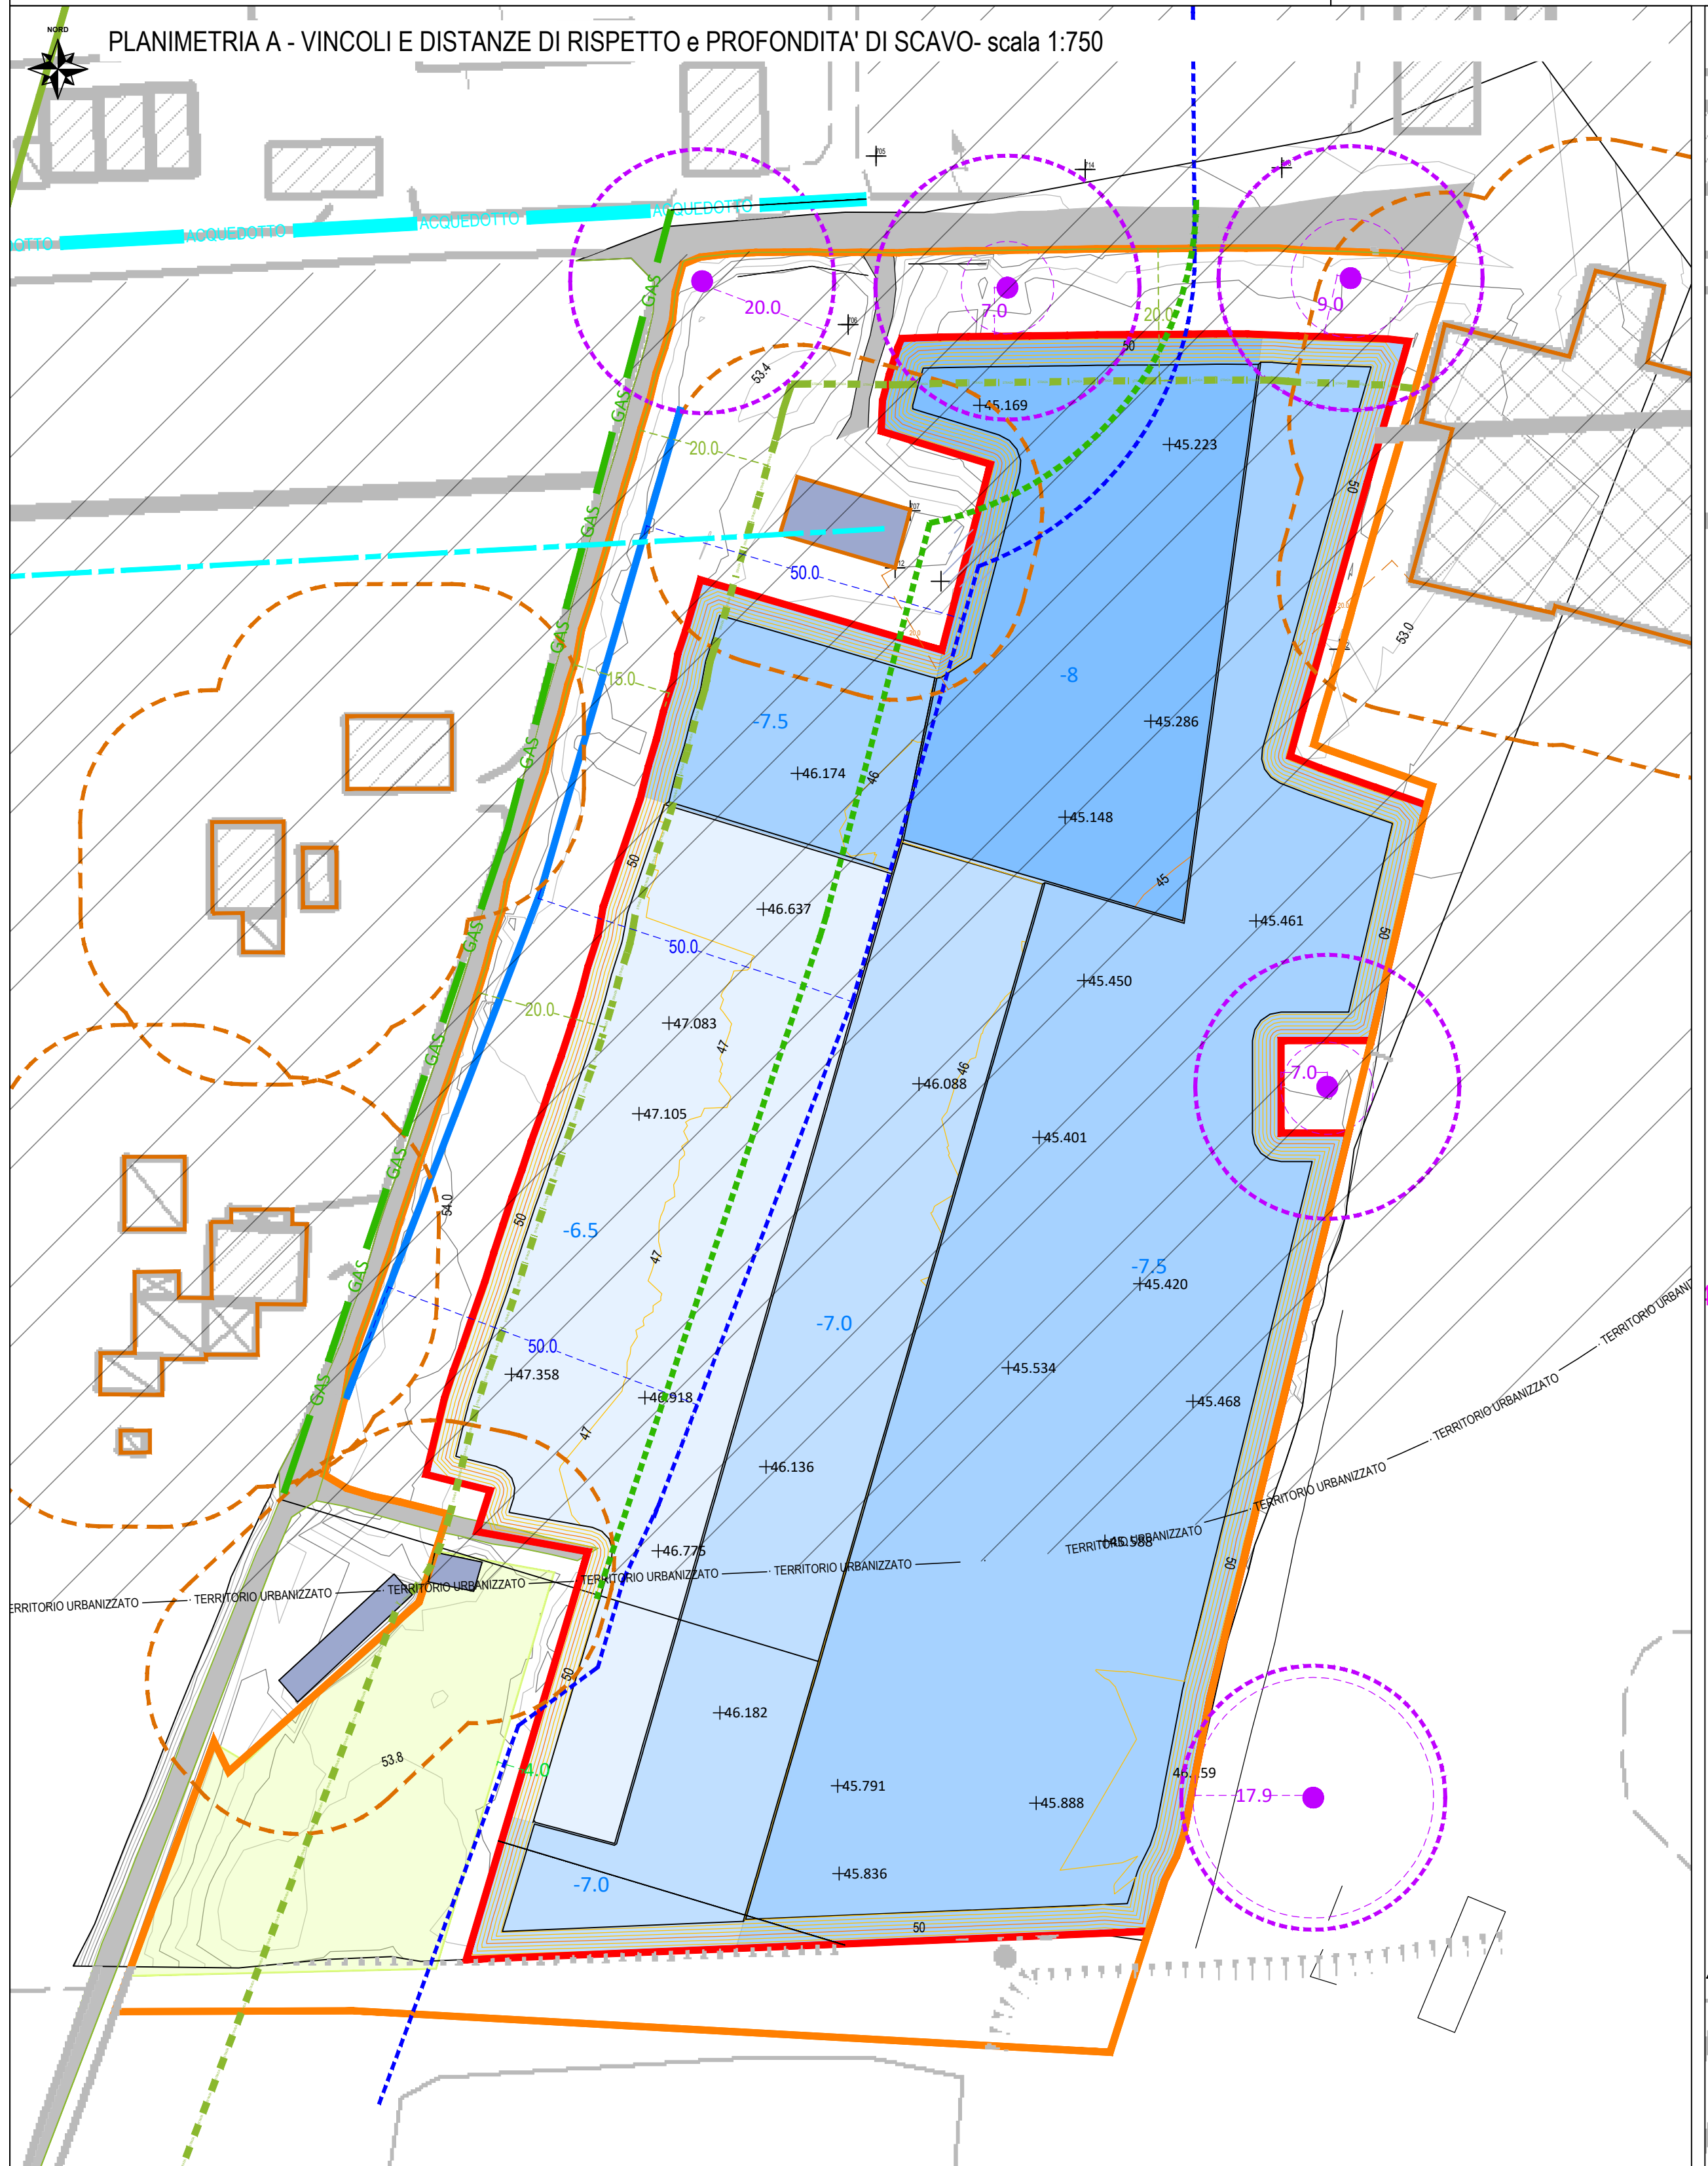
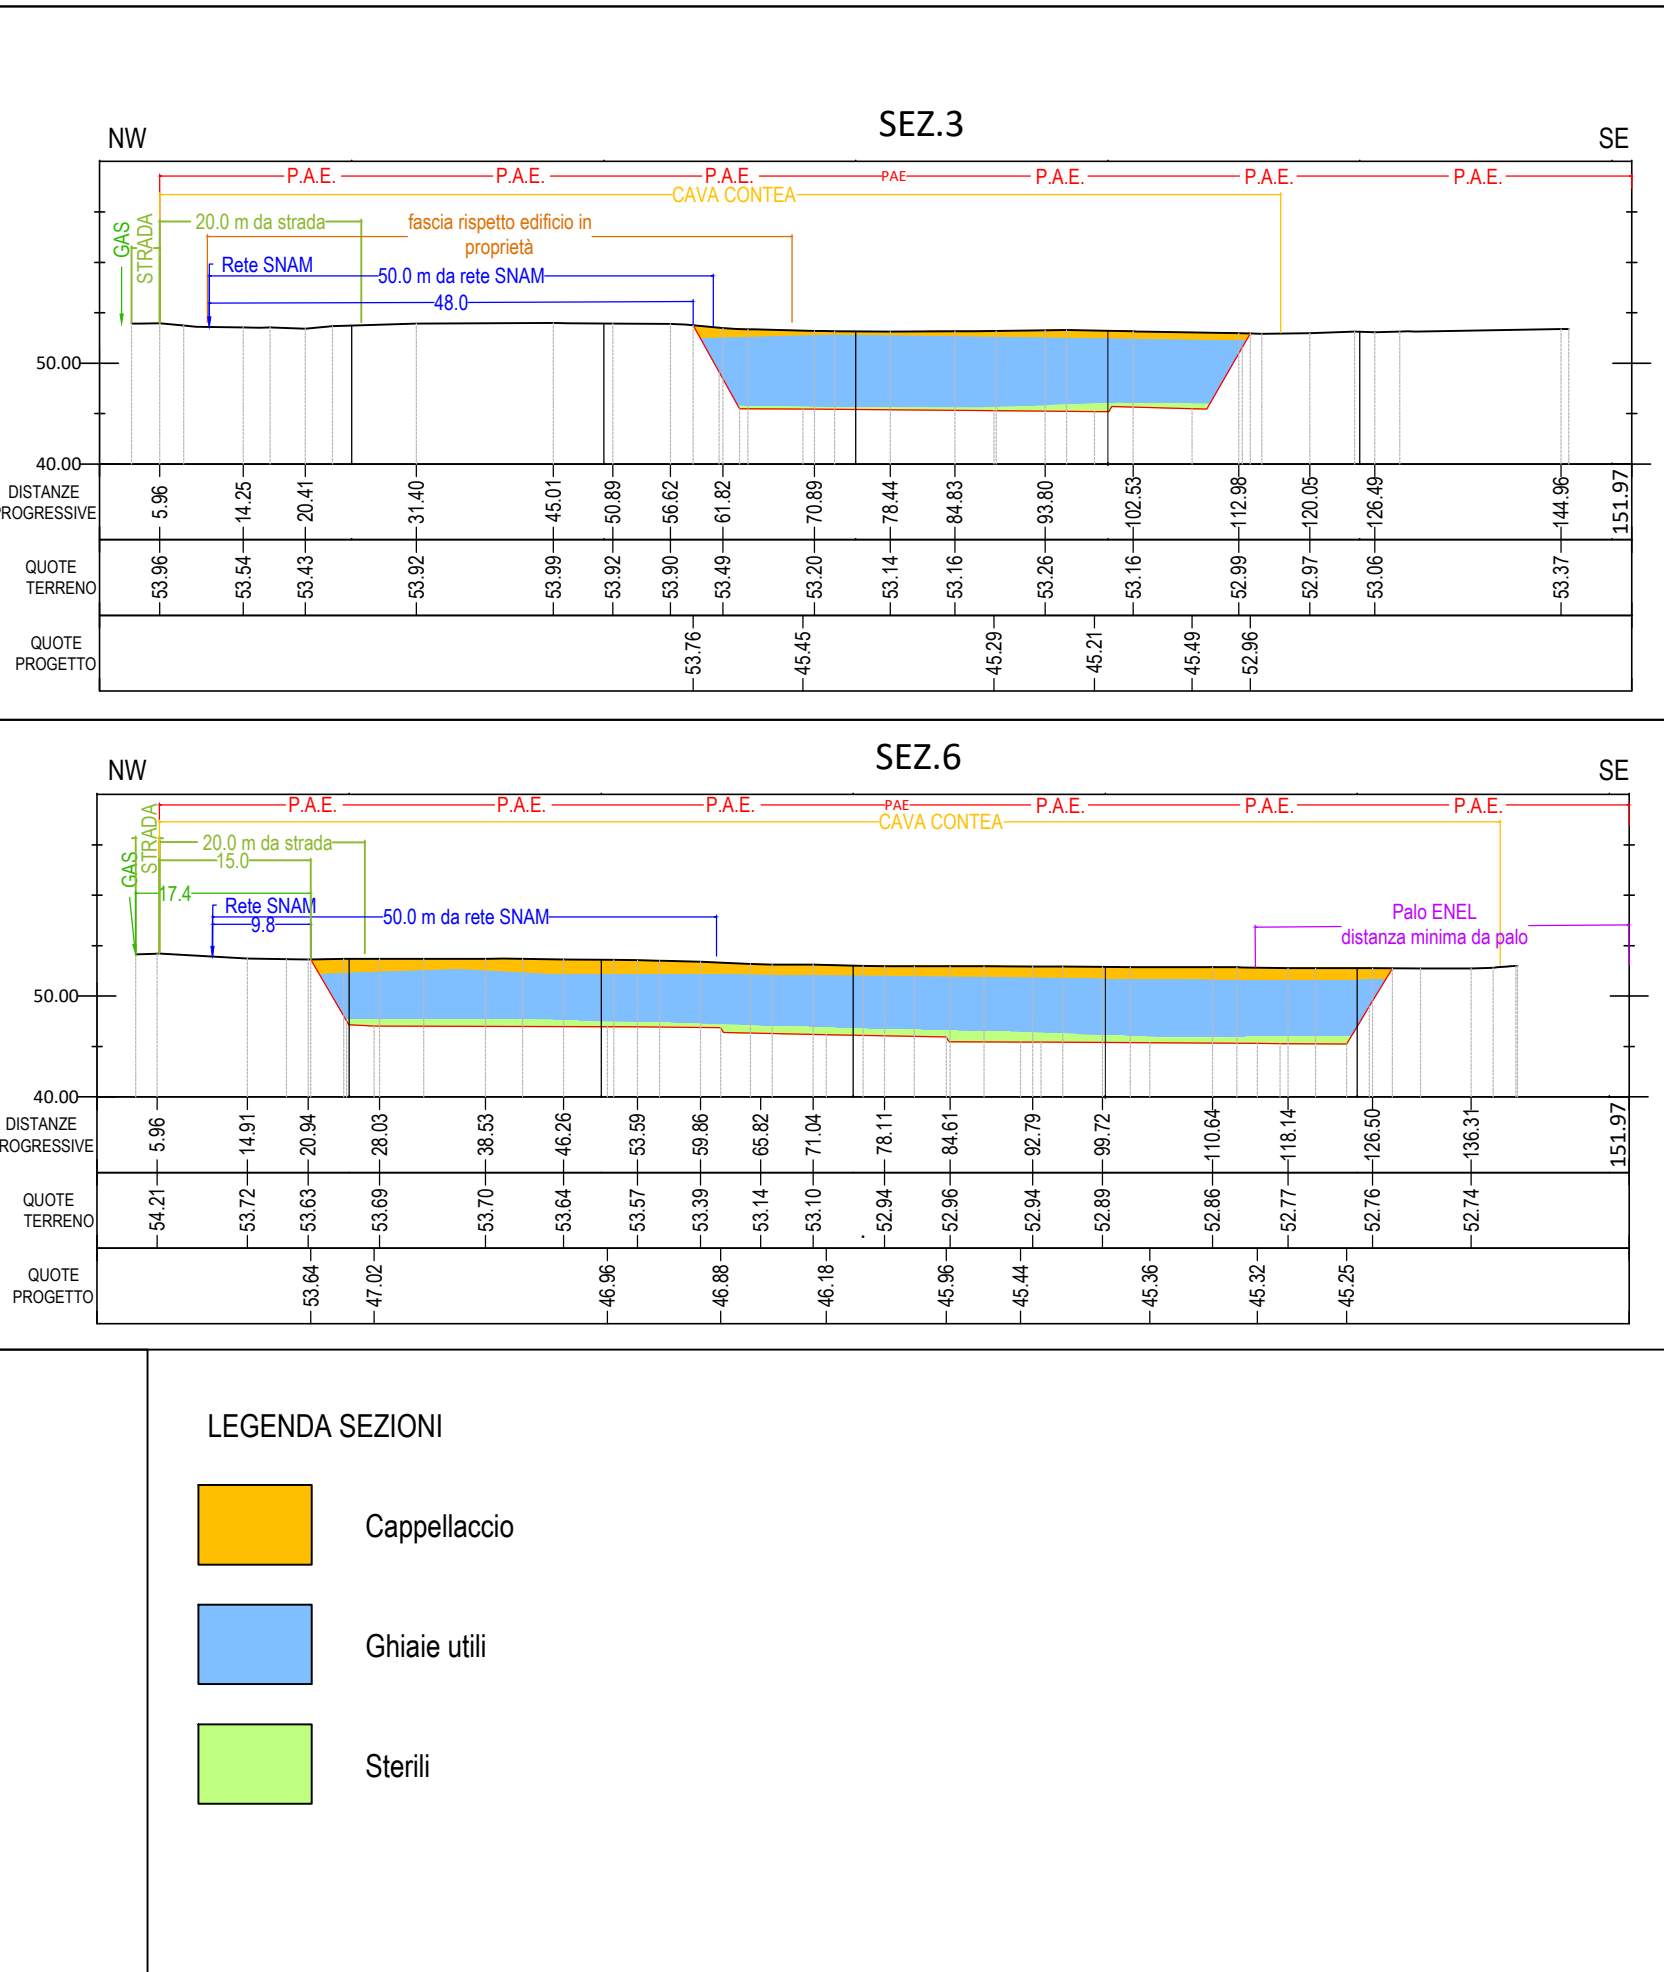
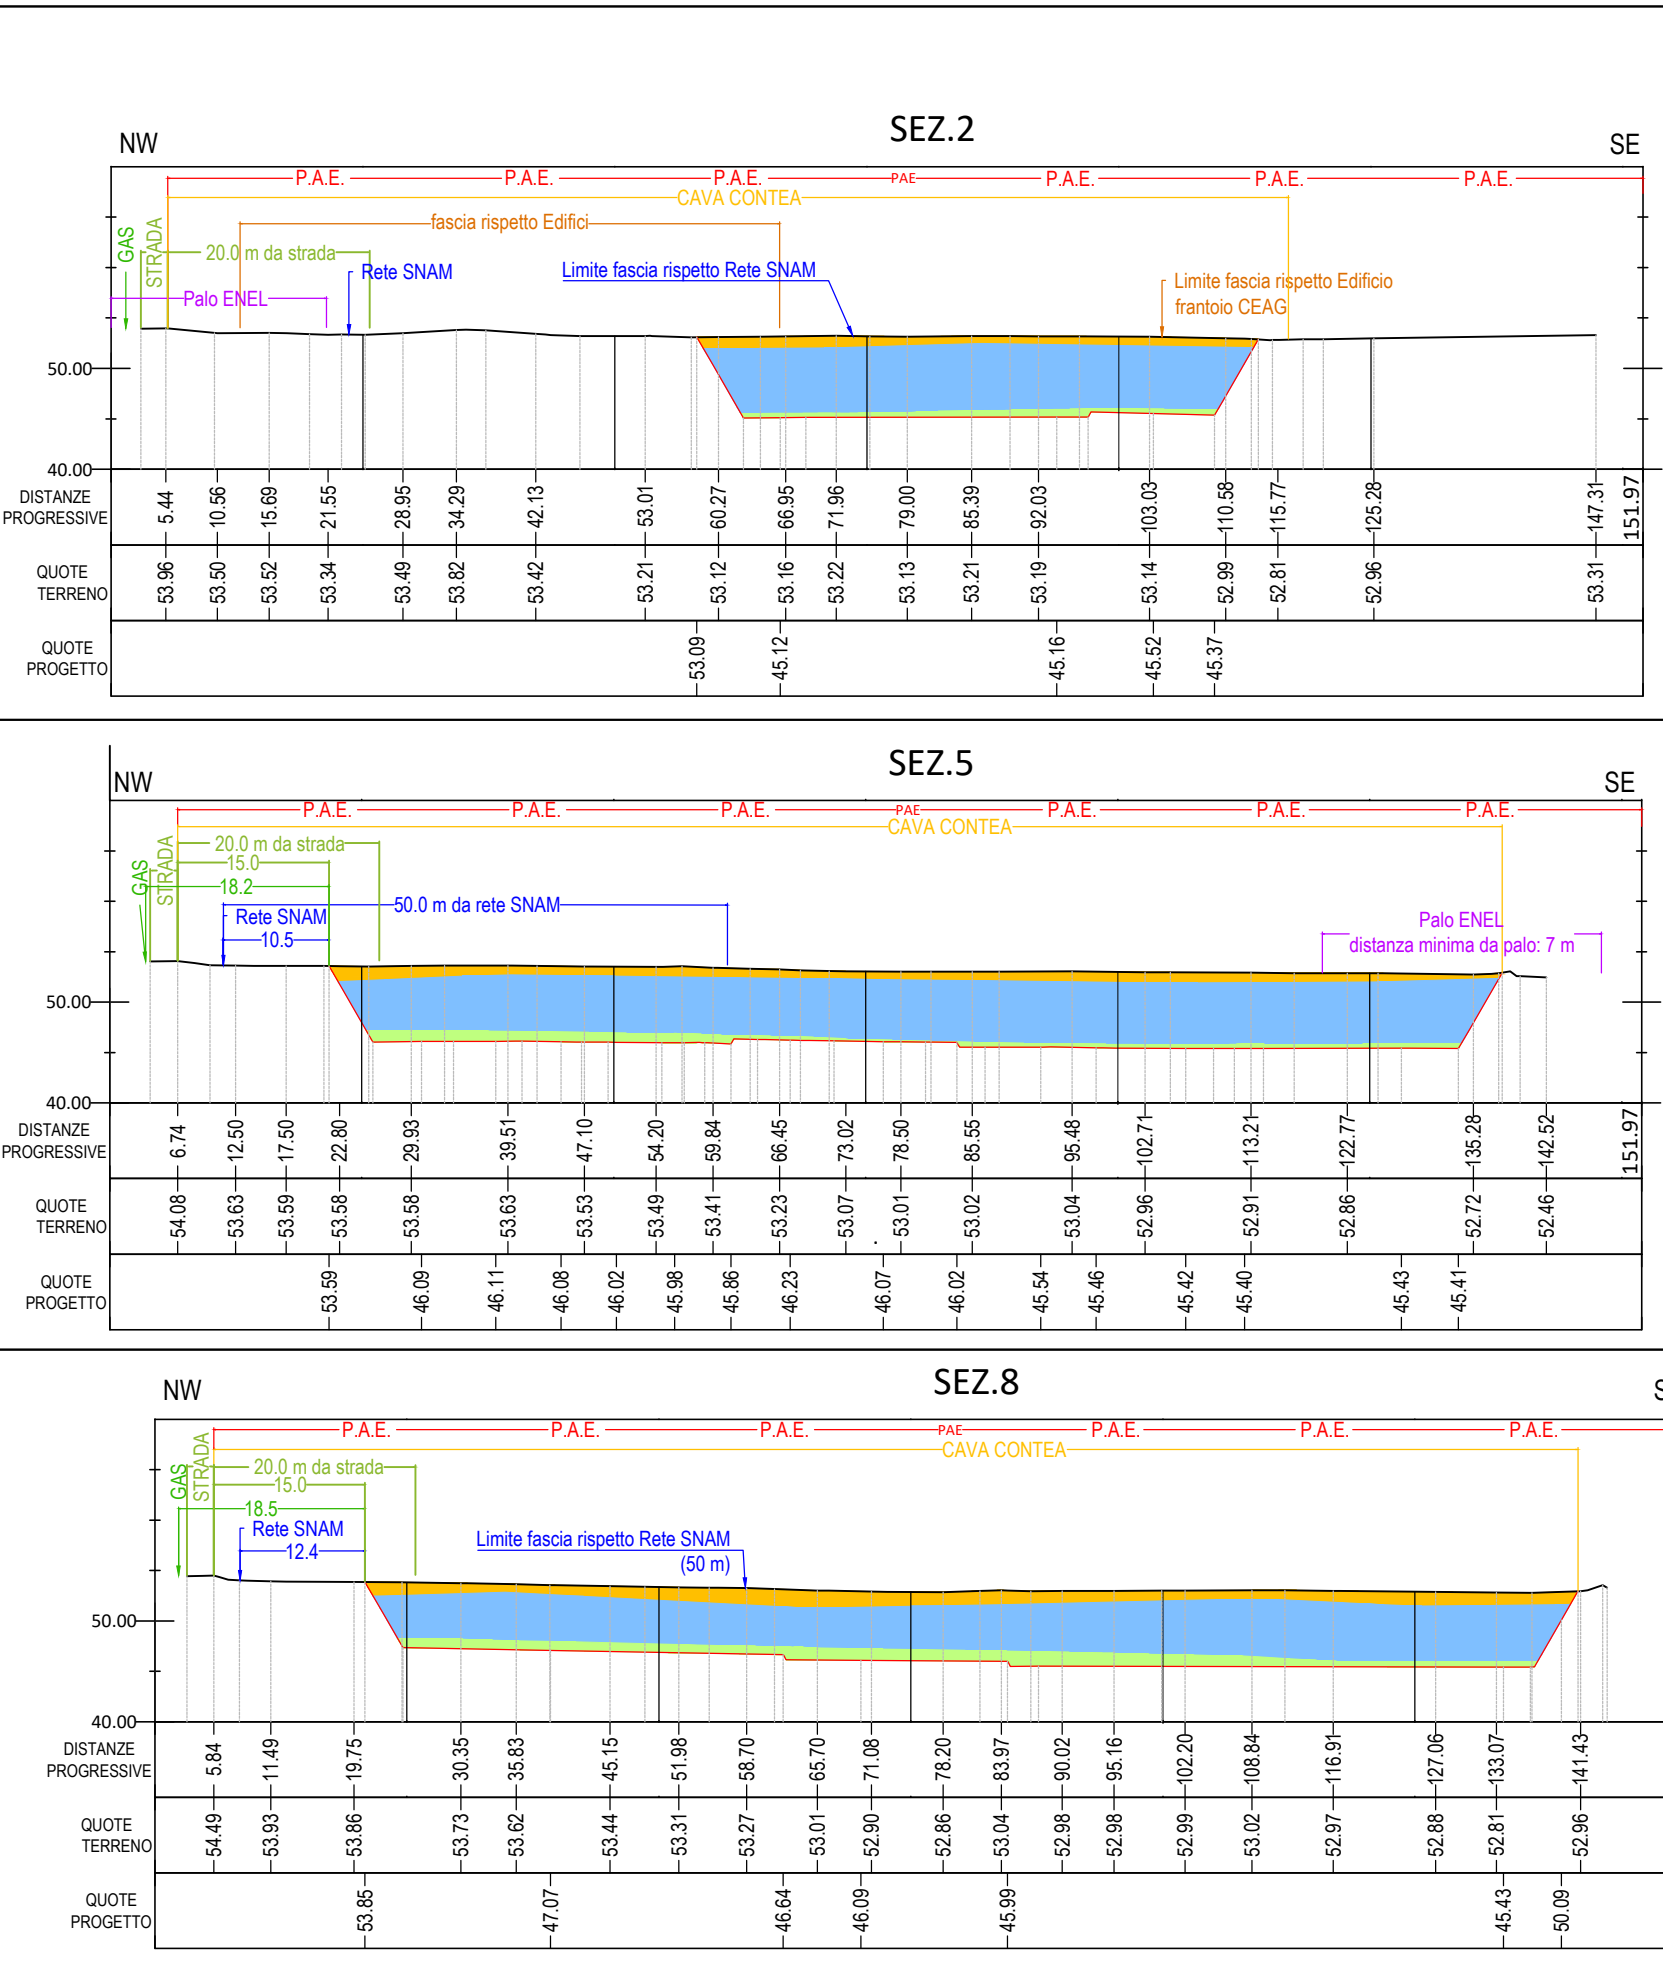
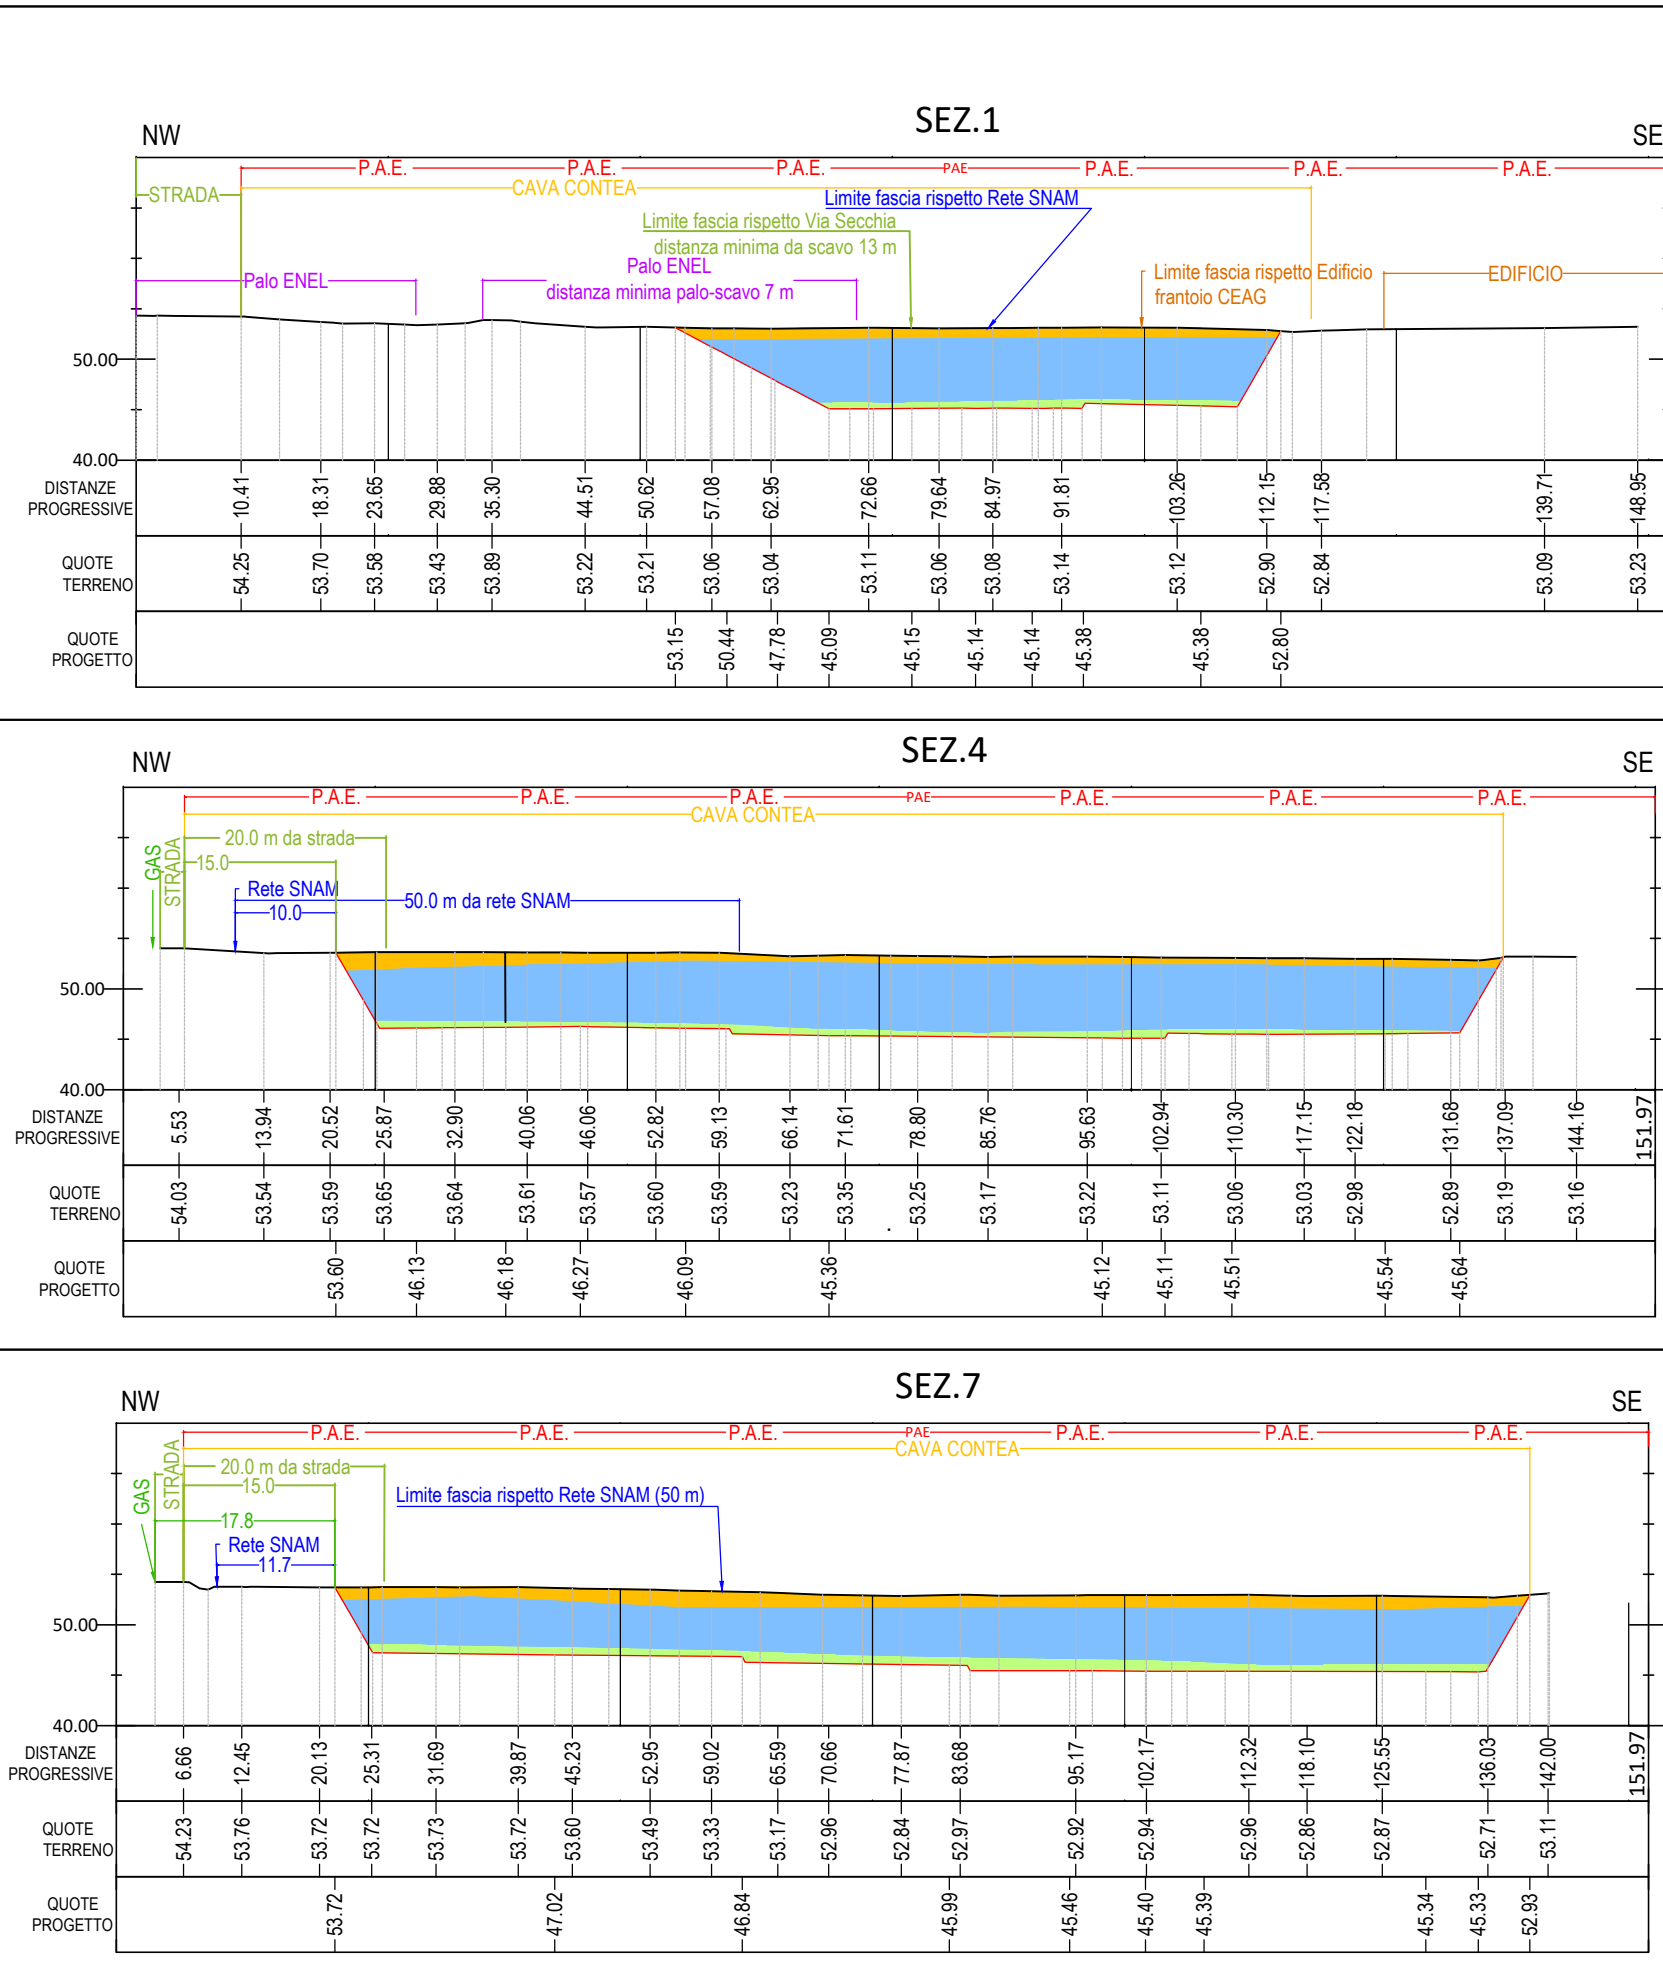


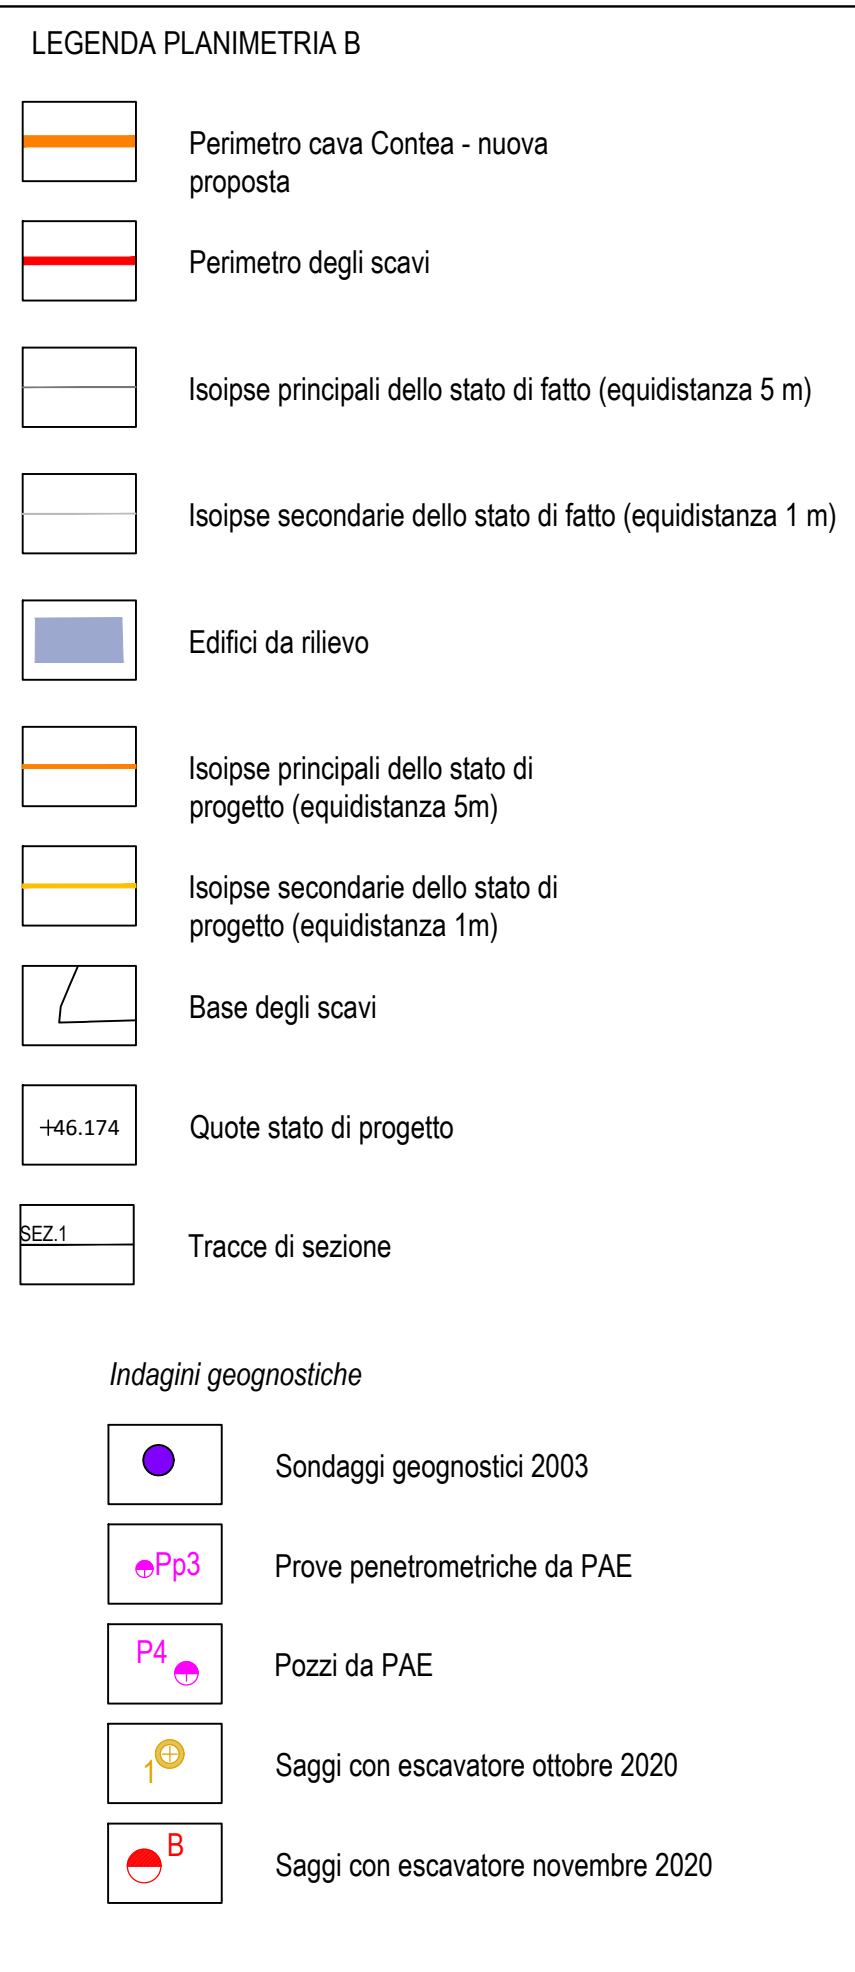

COMUNE DI RUBIERA
PROVINCIA DI REGGIO EMILIA

PROPOSTA PRELIMINARE COORDINATA, UNITARIA
DI ESCAVAZIONE, RISISTEMAZIONE E RECUPERO

AMBITO COMUNALE SE00F
DENOMINATO CONTEA-GUIDETTI

FASE: ATTO DI ACCORDO EX ART.24 L.R. 7/2004

TAVOLA D
SCENARIO 2
PROGETTO DI COLTIVAZIONE
CON OTTENIMENTO DEROGHE
SCALA 1:750

ESTENSORI: COMMITTENTE:

geode
S.r.l.

CE.A.G.
S.r.l.

COMMESSA: G19-156

ELABORATO: TAV_D.dwg
REVISIONE: A
DATA: NOVEMBRE 2021