


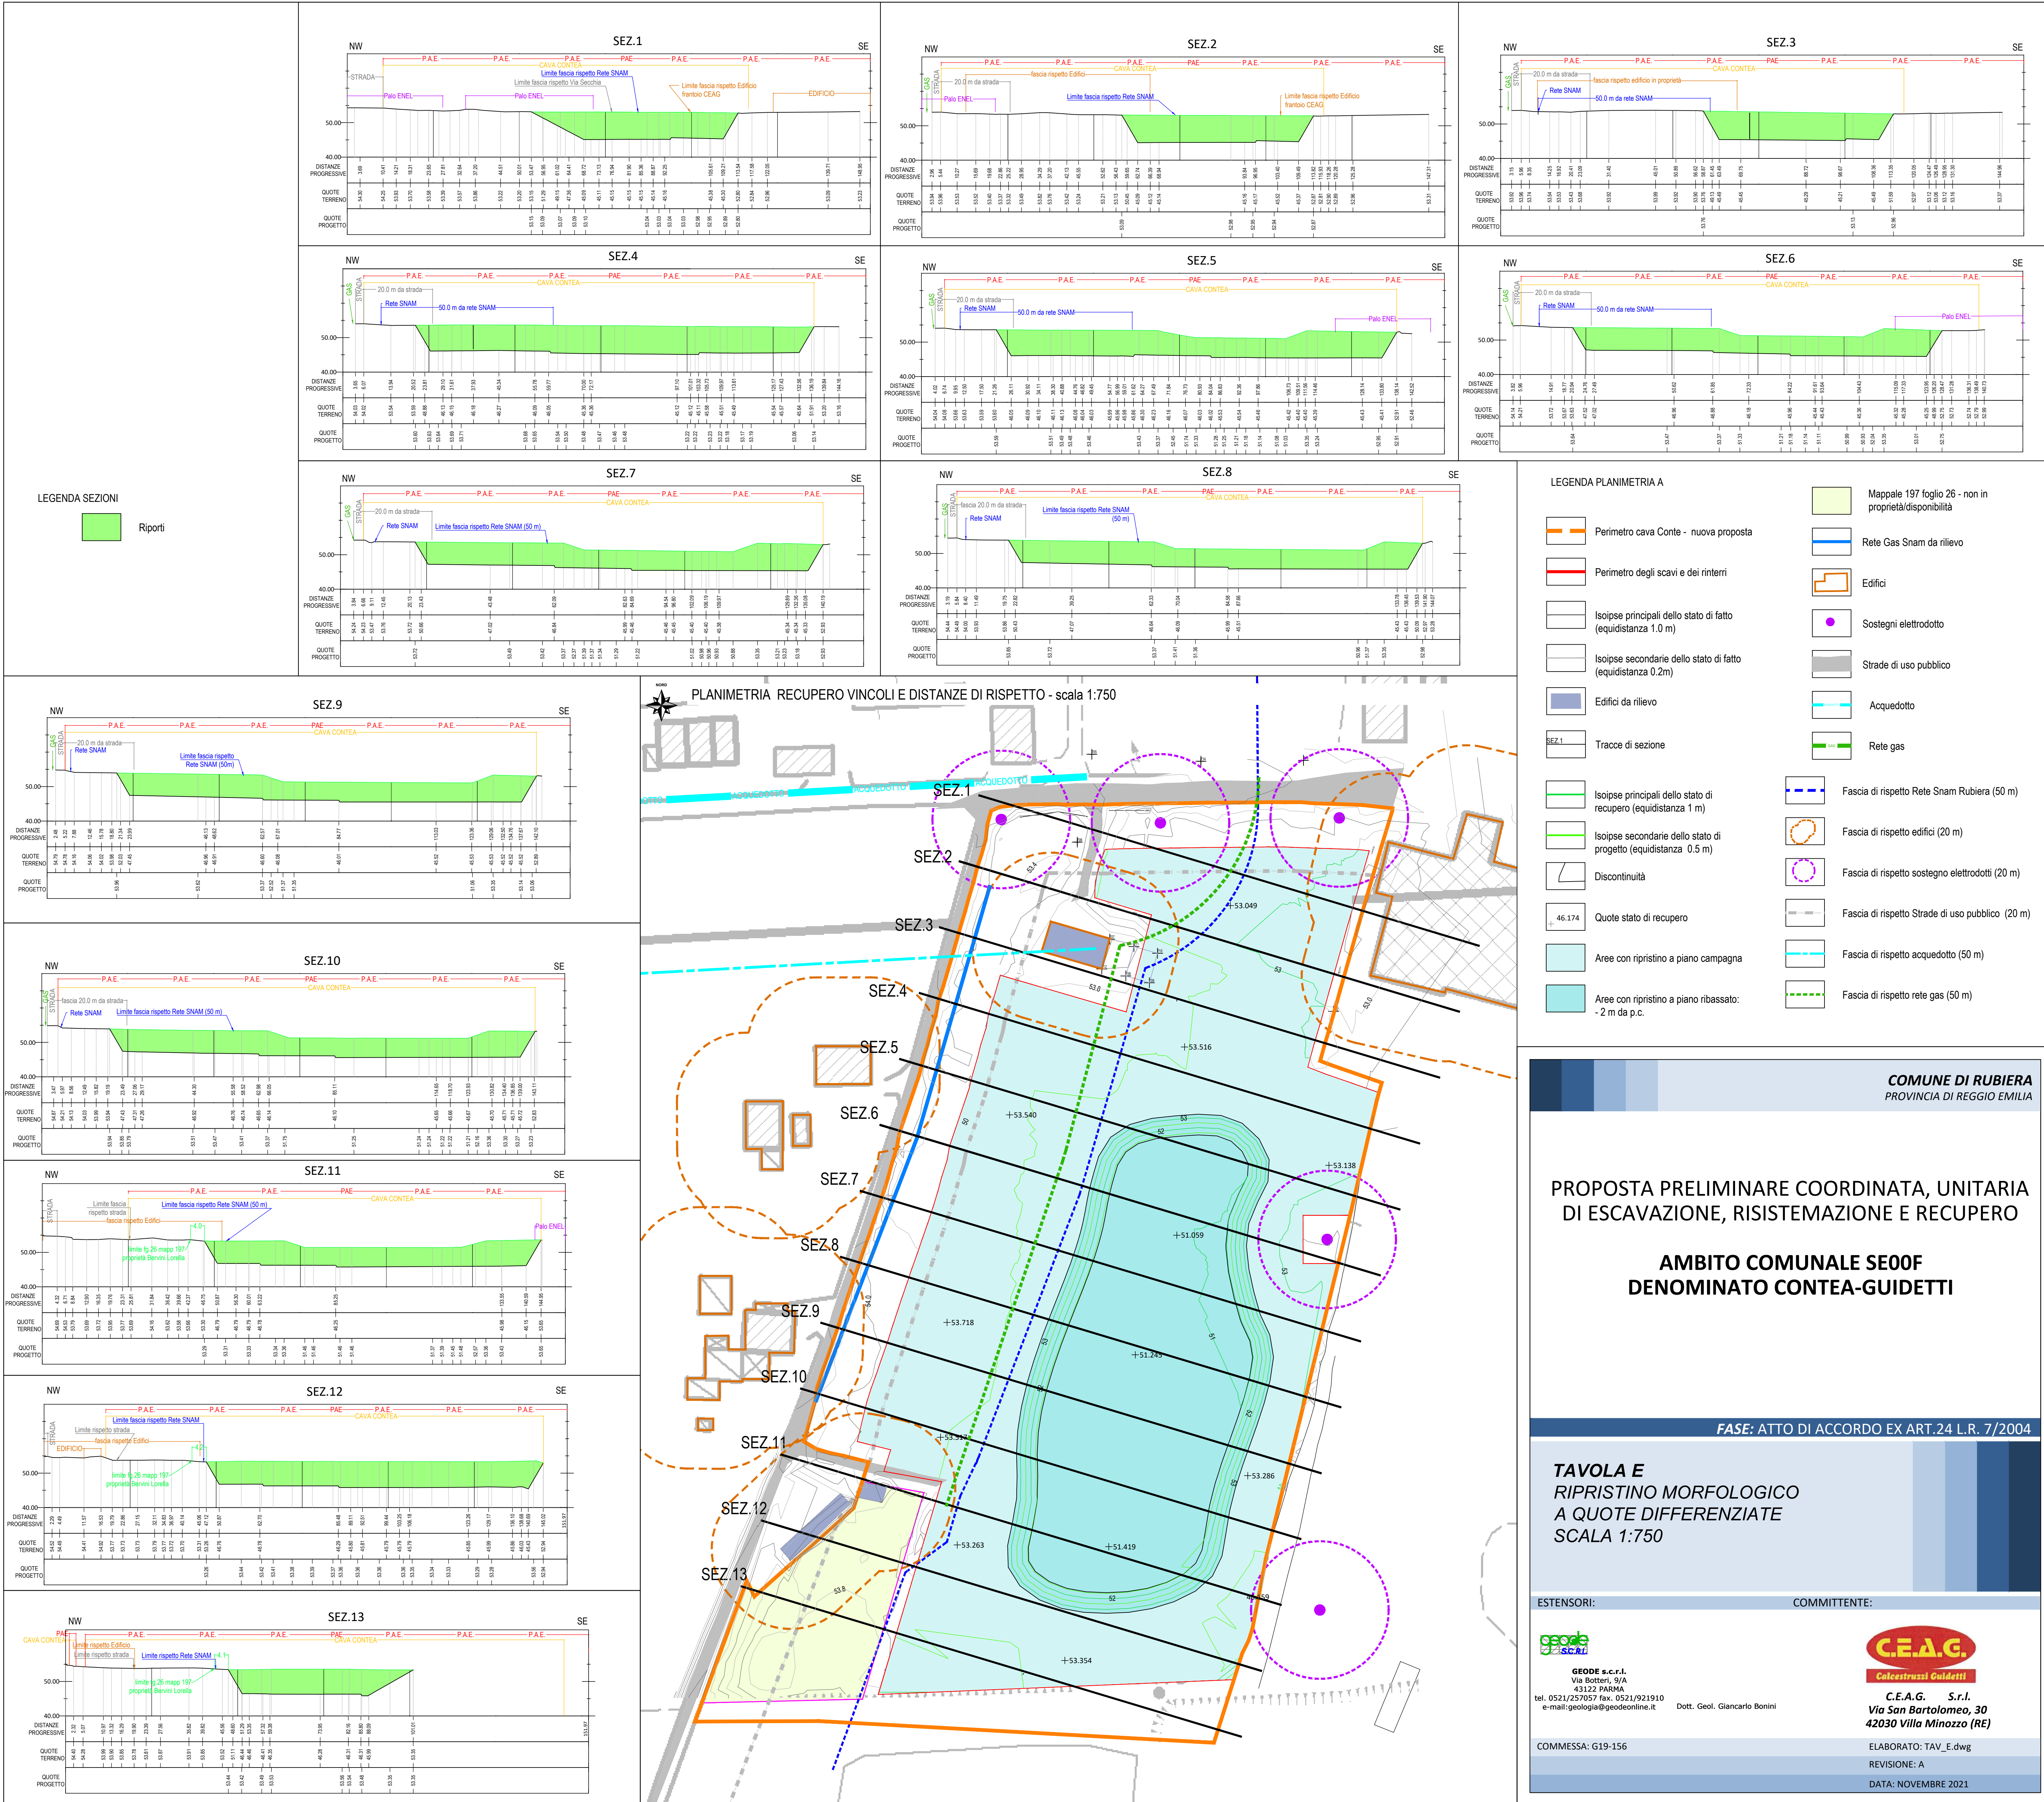

SEZ.6

SEZ.7

SEZ.8

SEZ.9

SEZ.10

SEZ.11

SEZ.12

SEZ.13

LEGENDA SEZIONI

Riparti

LEGENDA PLANIMETRIA A

Perimetro cave Conte - nuova proposta

Perimetro degli scavi e dei riinteri

Isoipse principali dello stato di fatto (equidistanza 1.0 m)

Isoipse secondarie dello stato di fatto (equidistanza 0.2m)

Edifici di rilievo

Tracce di sezione

Isoipse principali dello stato di recupero (equidistanza 1 m)

Isoipse secondarie dello stato di progetto (equidistanza 0.5 m)

Discontinuità

46.174

Aree con ripristino a piano campagna

Aree con ripristino a piano ribassato: -2 m da p.c.

Mappele 197 foglio 26 - non in proprietà/disponibilità

Rete Gas Snam da rilievo

Edifici

Sostegni elettrodotti

Strade di uso pubblico

Acquedotto

Rete gas

Fascia di rispetto Rete Snam Rubiera (50 m)

Fascia di rispetto edifici (20 m)

Fascia di rispetto sostegno elettrodotti (20 m)

Fascia di rispetto Strade di uso pubblico (20 m)

Fascia di rispetto acquedotto (50 m)

Fascia di rispetto rete gas (50 m)

PLANIMETRIA RECUPERO VINCOLI E DISTANZE DI RISPETTO - scala 1:750

COMUNE DI RUBIERA
PROVINCIA DI REGGIO EMILIA

PROPOSTA PRELIMINARE COORDINATA, UNITARIA
DI ESCAVAZIONE, RISISTEMAZIONE E RECUPERO

AMBITO COMUNALE SE00F
DENOMINATO CONTEA-GUIDETTI

FASE: ATTO DI ACCORDO EX ART.24 L.R. 7/2004

TAVOLA E
RIPRISTINO MORFOLOGICO
A QUOTE DIFFERENZIATE
SCALA 1:750

ESTENSORI: COMMITTENTE:

geode

GEODE s.r.l.
Via Bottani, 5/A
43122 PARMA
tel. 0521/257057 fax. 0521/221910
e-mail: geologia@geodeonline.it

C.E.A.G.

Calcestruzzi Guidetti
C.E.A.G. S.r.l.
Via San Bartolomeo, 30
42030 Villa Minazzo (RE)

ELABORATO: TAV_E.dwg
REVISIONE: A
DATA: NOVEMBRE 2021