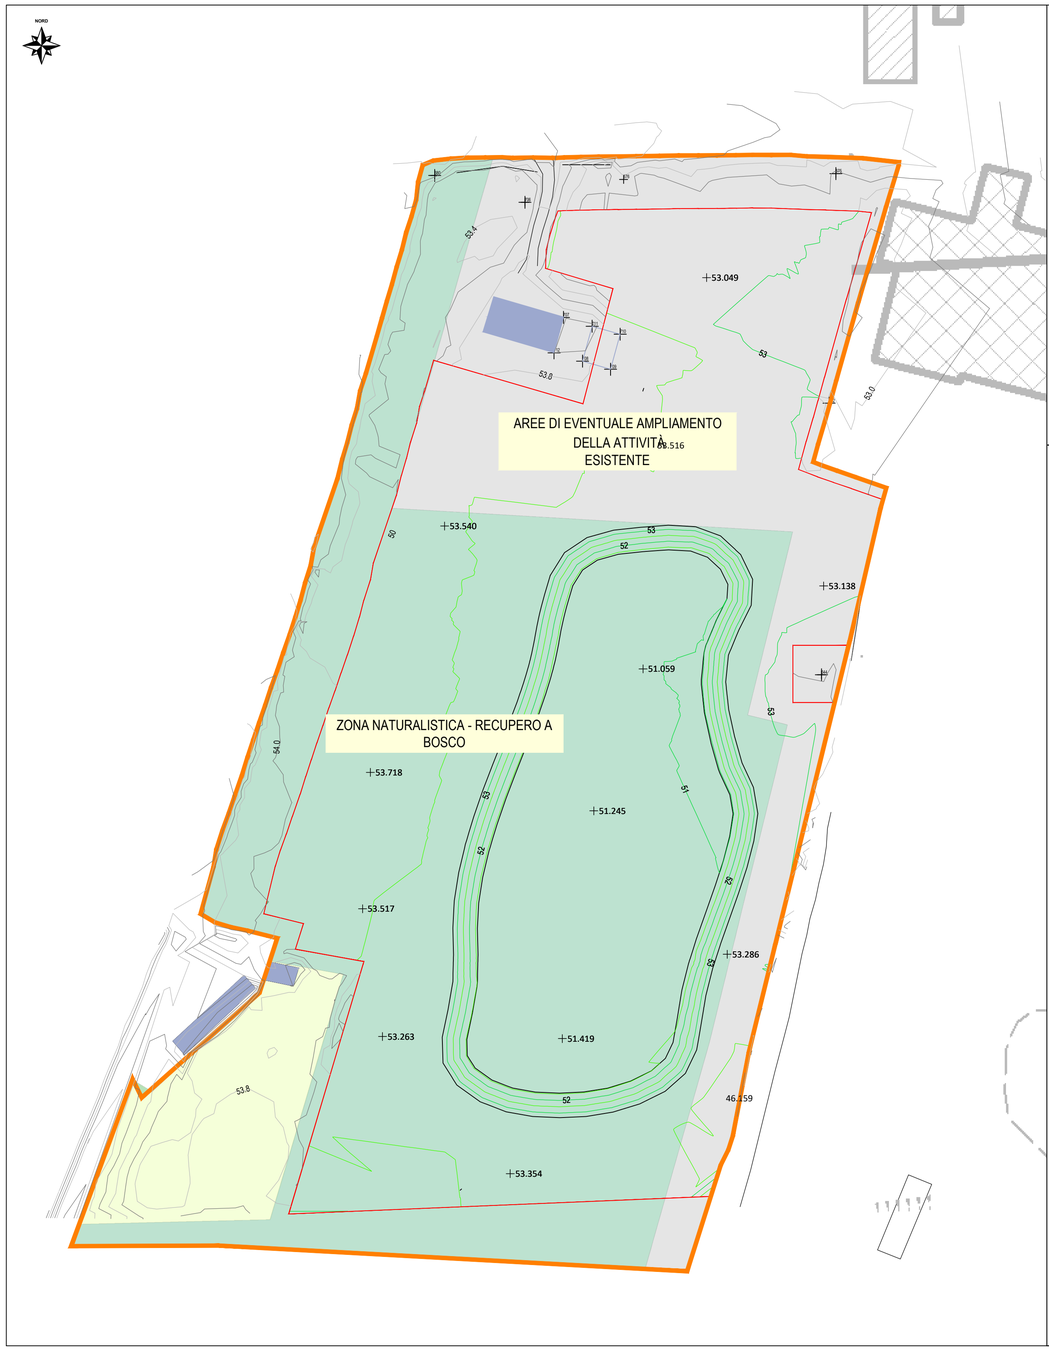

Perimetro cava Contea - NUOVA PROPOSTA

Perimetro degli scavi e dei rinterri

Isoipse principali dello stato di fatto (equidistanza 1.0 m)

Isoipse secondarie dello stato di fatto (equidistanza 0.2 m)

Edifici da rilievo

SEZ.1 Tracce di sezione

Isoipse principali dello stato di recupero (equidistanza 1 m)

Isoipse secondarie dello stato di progetto (equidistanza 0.5 m)

Discontinuità

46.174 Quote stato di recupero

Area di eventuale ampliamento dei servizi dell'attività esistente

Zona naturalistica - recupero a bosco

Mappale 197 foglio 26 - non in proprietà/disponibilità

COMUNE DI RUBIERA
PROVINCIA DI REGGIO EMILIA

PROPOSTA PRELIMINARE COORDINATA, UNITARIA DI ESCAVAZIONE, RISISTEMAZIONE E RECUPERO

AMBITO COMUNALE SE00F DENOMINATO CONTEA-GUIDETTI

FASE: ATTO DI ACCORDO EX ART.24 L.R. 7/2004

TAVOLA F
PROPOSTA ZONIZZAZIONE RECUPERI
SCALA 1:750

ESTENSORI:

GEODE s.c.r.l.
Via Botteri, 9/A
43122 PARMA
tel. 0521/257057 fax. 0521/921910
e-mail:geologia@geodeonline.it

Dott. Geol. Giancarlo Bonini

COMMITTENTE:

C.E.A.G. S.r.l.
Via San Bartolomeo, 30
42030 Villa Minozzo (RE)

COMMESSA: G19-156

ELABORATO: TAV_F.dwg

REVISIONE: A

DATA: NOVEMBRE 2021