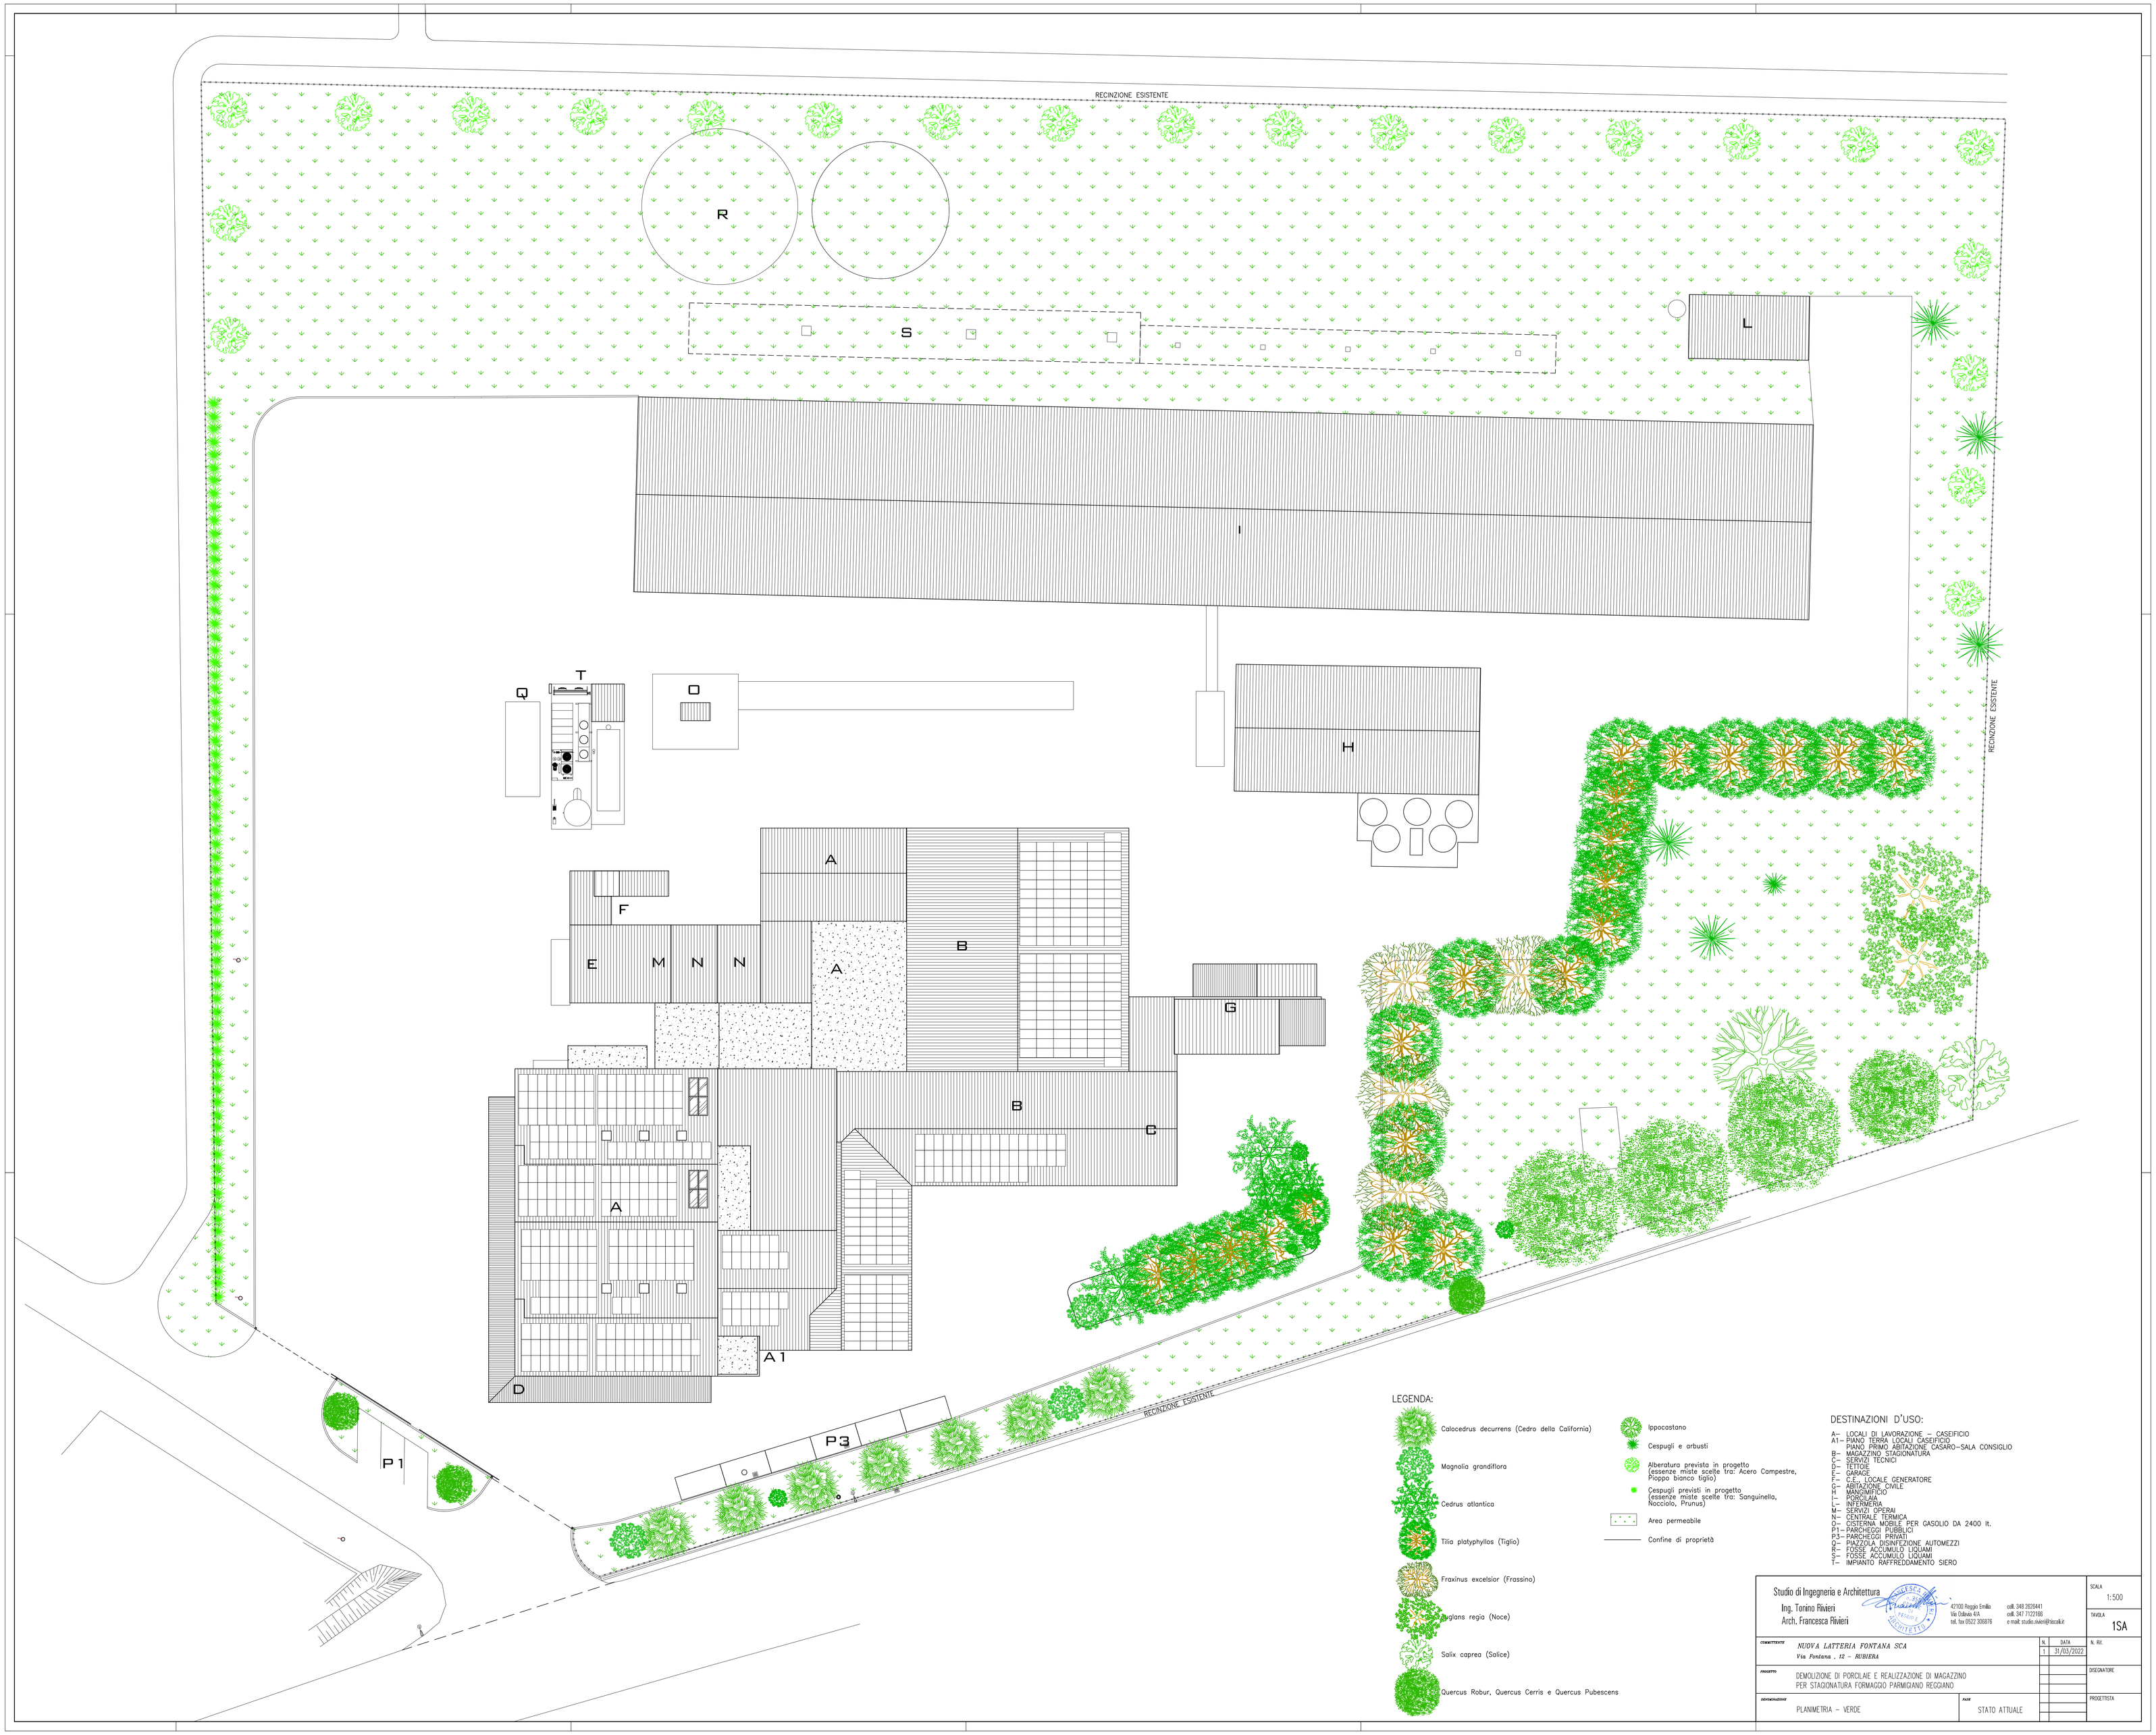

LEGENDA:

- Calocedrus decurrens (Cedro della California)
- Magnolia grandiflora
- Cedrus atlantica
- Tilia platyphyllos (Tiglio)
- Fraxinus excelsior (Frassino)
- Juglans regia (Noce)
- Salix caprea (Salice)
- Quercus Robur, Quercus Cerris e Quercus Pubescens
- Ippocastano
- Cespugli e arbusti
- Alberatura prevista in progetto (essenze miste scelte tra: Acero Campestre, Pioppo bianco tiglio)
- Cespugli previsti in progetto (essenze miste scelte tra: Sanguinella, Nocciolo, Prunus)
- Area permeabile
- Confine di proprietà

DESTINAZIONI D'USO:

A– LOCALI DI LAVORAZIONE – CASEIFICIO
A1– PIANO TERRA LOCALI CASEIFICIO
PIANO PRIMO ABITAZIONE CASARO–SALA CONSIGLIO
B– MAGAZZINO STAGIONATURA
C– SERVIZI TECNICI
D– TETTOIE
E– GARAGE
F– C.E. LOCALE GENERATORE
G– ABITAZIONE CIVILE
H– MANGIMIFICIO
I– PORCILAIA
L– INFERMERIA
M– SERVIZI OPERAI
N– CENTRALE TERMICA
O– CISTERNA MOBILE PER GASOLIO DA 2400 lt.
P1– PARCHEGGI PUBBLICI
P3– PARCHEGGI PRIVATI
Q– PIAZZOLA DISINFEZIONE AUTOMEZZI
R– FOSSE ACCUMULO LIQUAMI
S– FOSSE ACCUMULO LIQUAMI
T– IMPIANTO RAFFREDDAMENTO SIERO

Studio di Ingegneria e Architettura
Ing. Torino Riviero
Arch. Francesca Riviero
42100 Reggio Emilia
Via Collodi 6/A
tel. fax 0522 300876
cell. 348 2635441
cell. 347 7122168
e mail: studio.riviero@tiscali.it

SCALA 1: 500

TAVOLA 1SA

COMMITTENTE	*NUOVA LATTERIA FONTANA SCA* *Via Fontana , 12 – RUBIERA*	N. / DATA 1 / 31/03/2022	N. RIF.
PROGETTO	DEMOLIZIONE DI PORCILAIE E REALIZZAZIONE DI MAGAZZINO PER STAGIONATURA FORMAGGIO PARMIGIANO REGGIANO		DISEGNATORE
DESTINAZIONE	PLANIMETRIA – VERDE	FASE STATO ATTUALE	PROGETTISTA