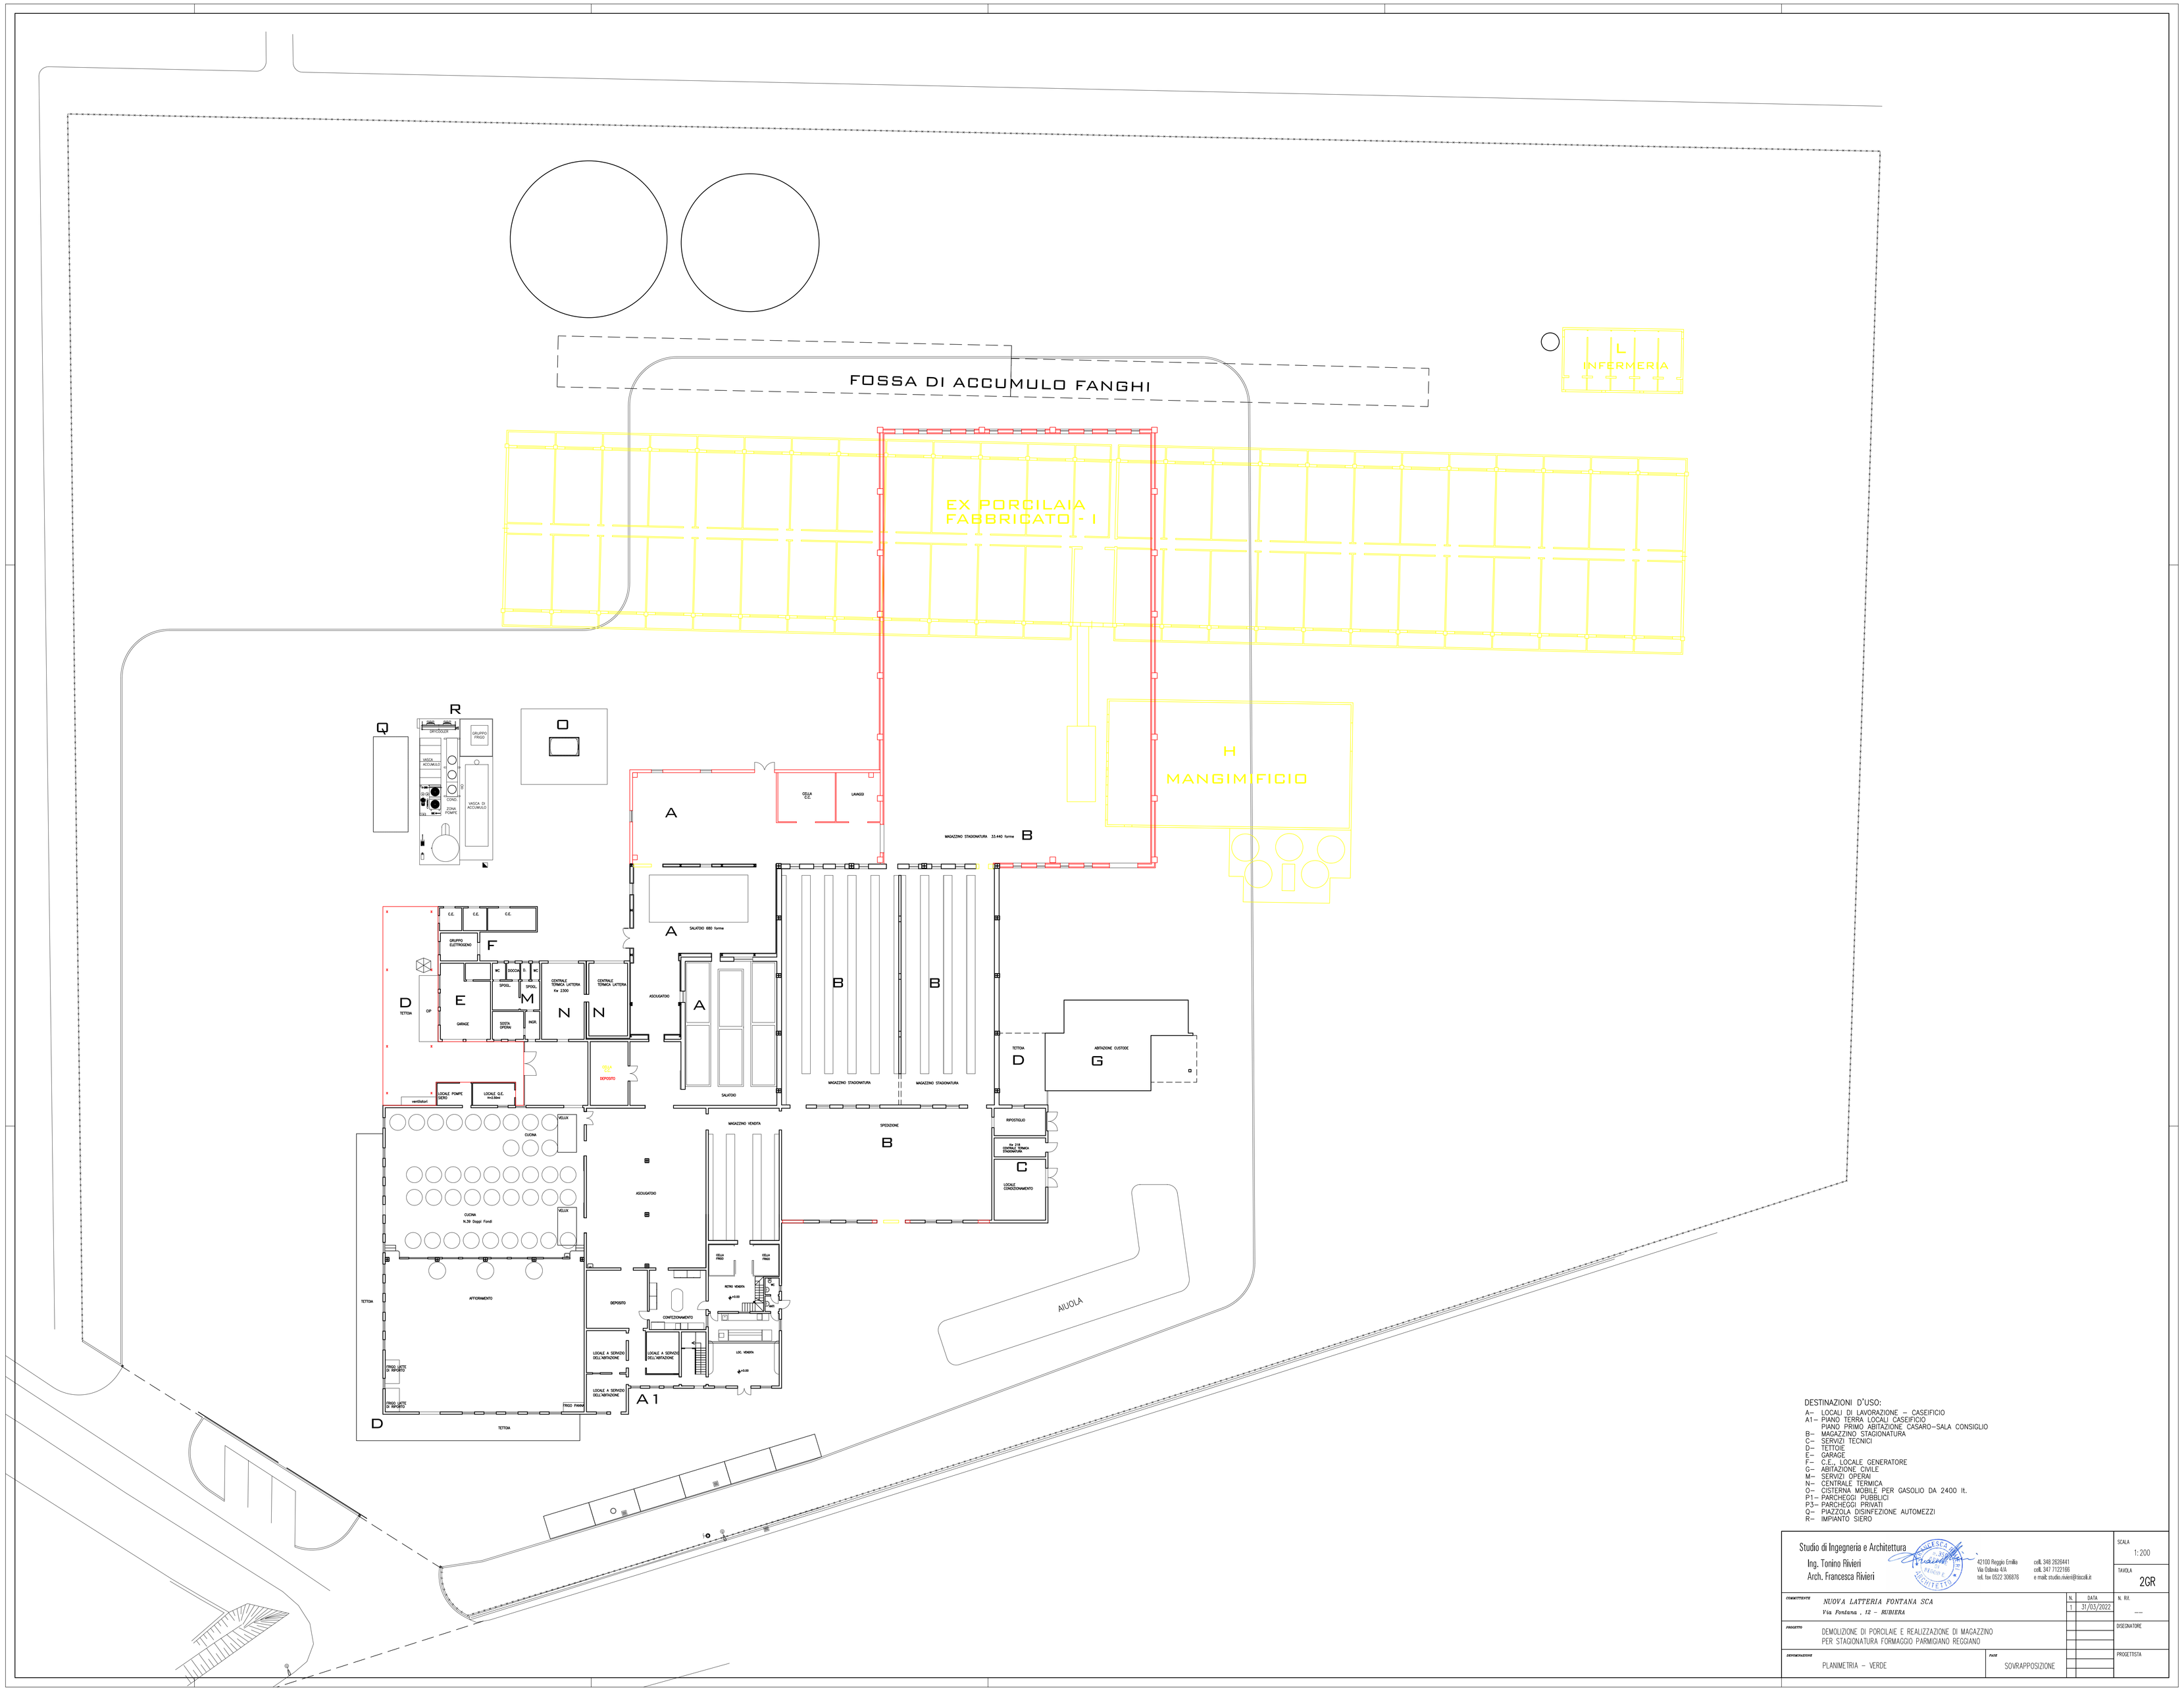

DESTINAZIONI D'USO:

A– LOCALI DI LAVORAZIONE – CASEIFICIO
A1– PIANO TERRA LOCALI CASEIFICIO
PIANO PRIMO ABITAZIONE CASARO–SALA CONSIGLIO
B– MAGAZZINO STAGIONATURA
C– SERVIZI TECNICI
D– TETTOIE
E– GARAGE
F– C.E., LOCALE GENERATORE
G– ABITAZIONE CIVILE
M– SERVIZI OPERAI
N– CENTRALE TERMICA
Q– CISTERNA MOBILE PER GASOLIO DA 2400 lt.
P1– PARCHEGGI PUBBLICI
P3– PARCHEGGI PRIVATI
Q– PIAZZOLA DISINFEZIONE AUTOMEZZI
R– IMPIANTO SIERO

Studio di Ingegneria e Architettura
Ing. Tonino Rivieri
Arch. Francesca Rivieri
42100 Reggio Emilia
Via Gulbaia 40A
tel. fax 0522 306876
cell. 348 2626441
cell. 347 7122166
e mail: studio.rivieri@tiscali.it

SCALA 1:200

TAVOLA 2GR

COMMITTENTE
NUOVA LATTERIA FONTANA SCA
Via Fontana , 12 - RUBIERA

N.	DATA
1	31/03/2022

N. RIF. ——

PROGETTO
DEMOLIZIONE DI PORCILAIE E REALIZZAZIONE DI MAGAZZINO
PER STAGIONATURA FORMAGGIO PARMIGIANO REGGIANO

DISEGNATORE

DESTINAZIONE
PLANIMETRIA – VERDE

FASE
SOVRAPPOSIZIONE

PROGETTISTA