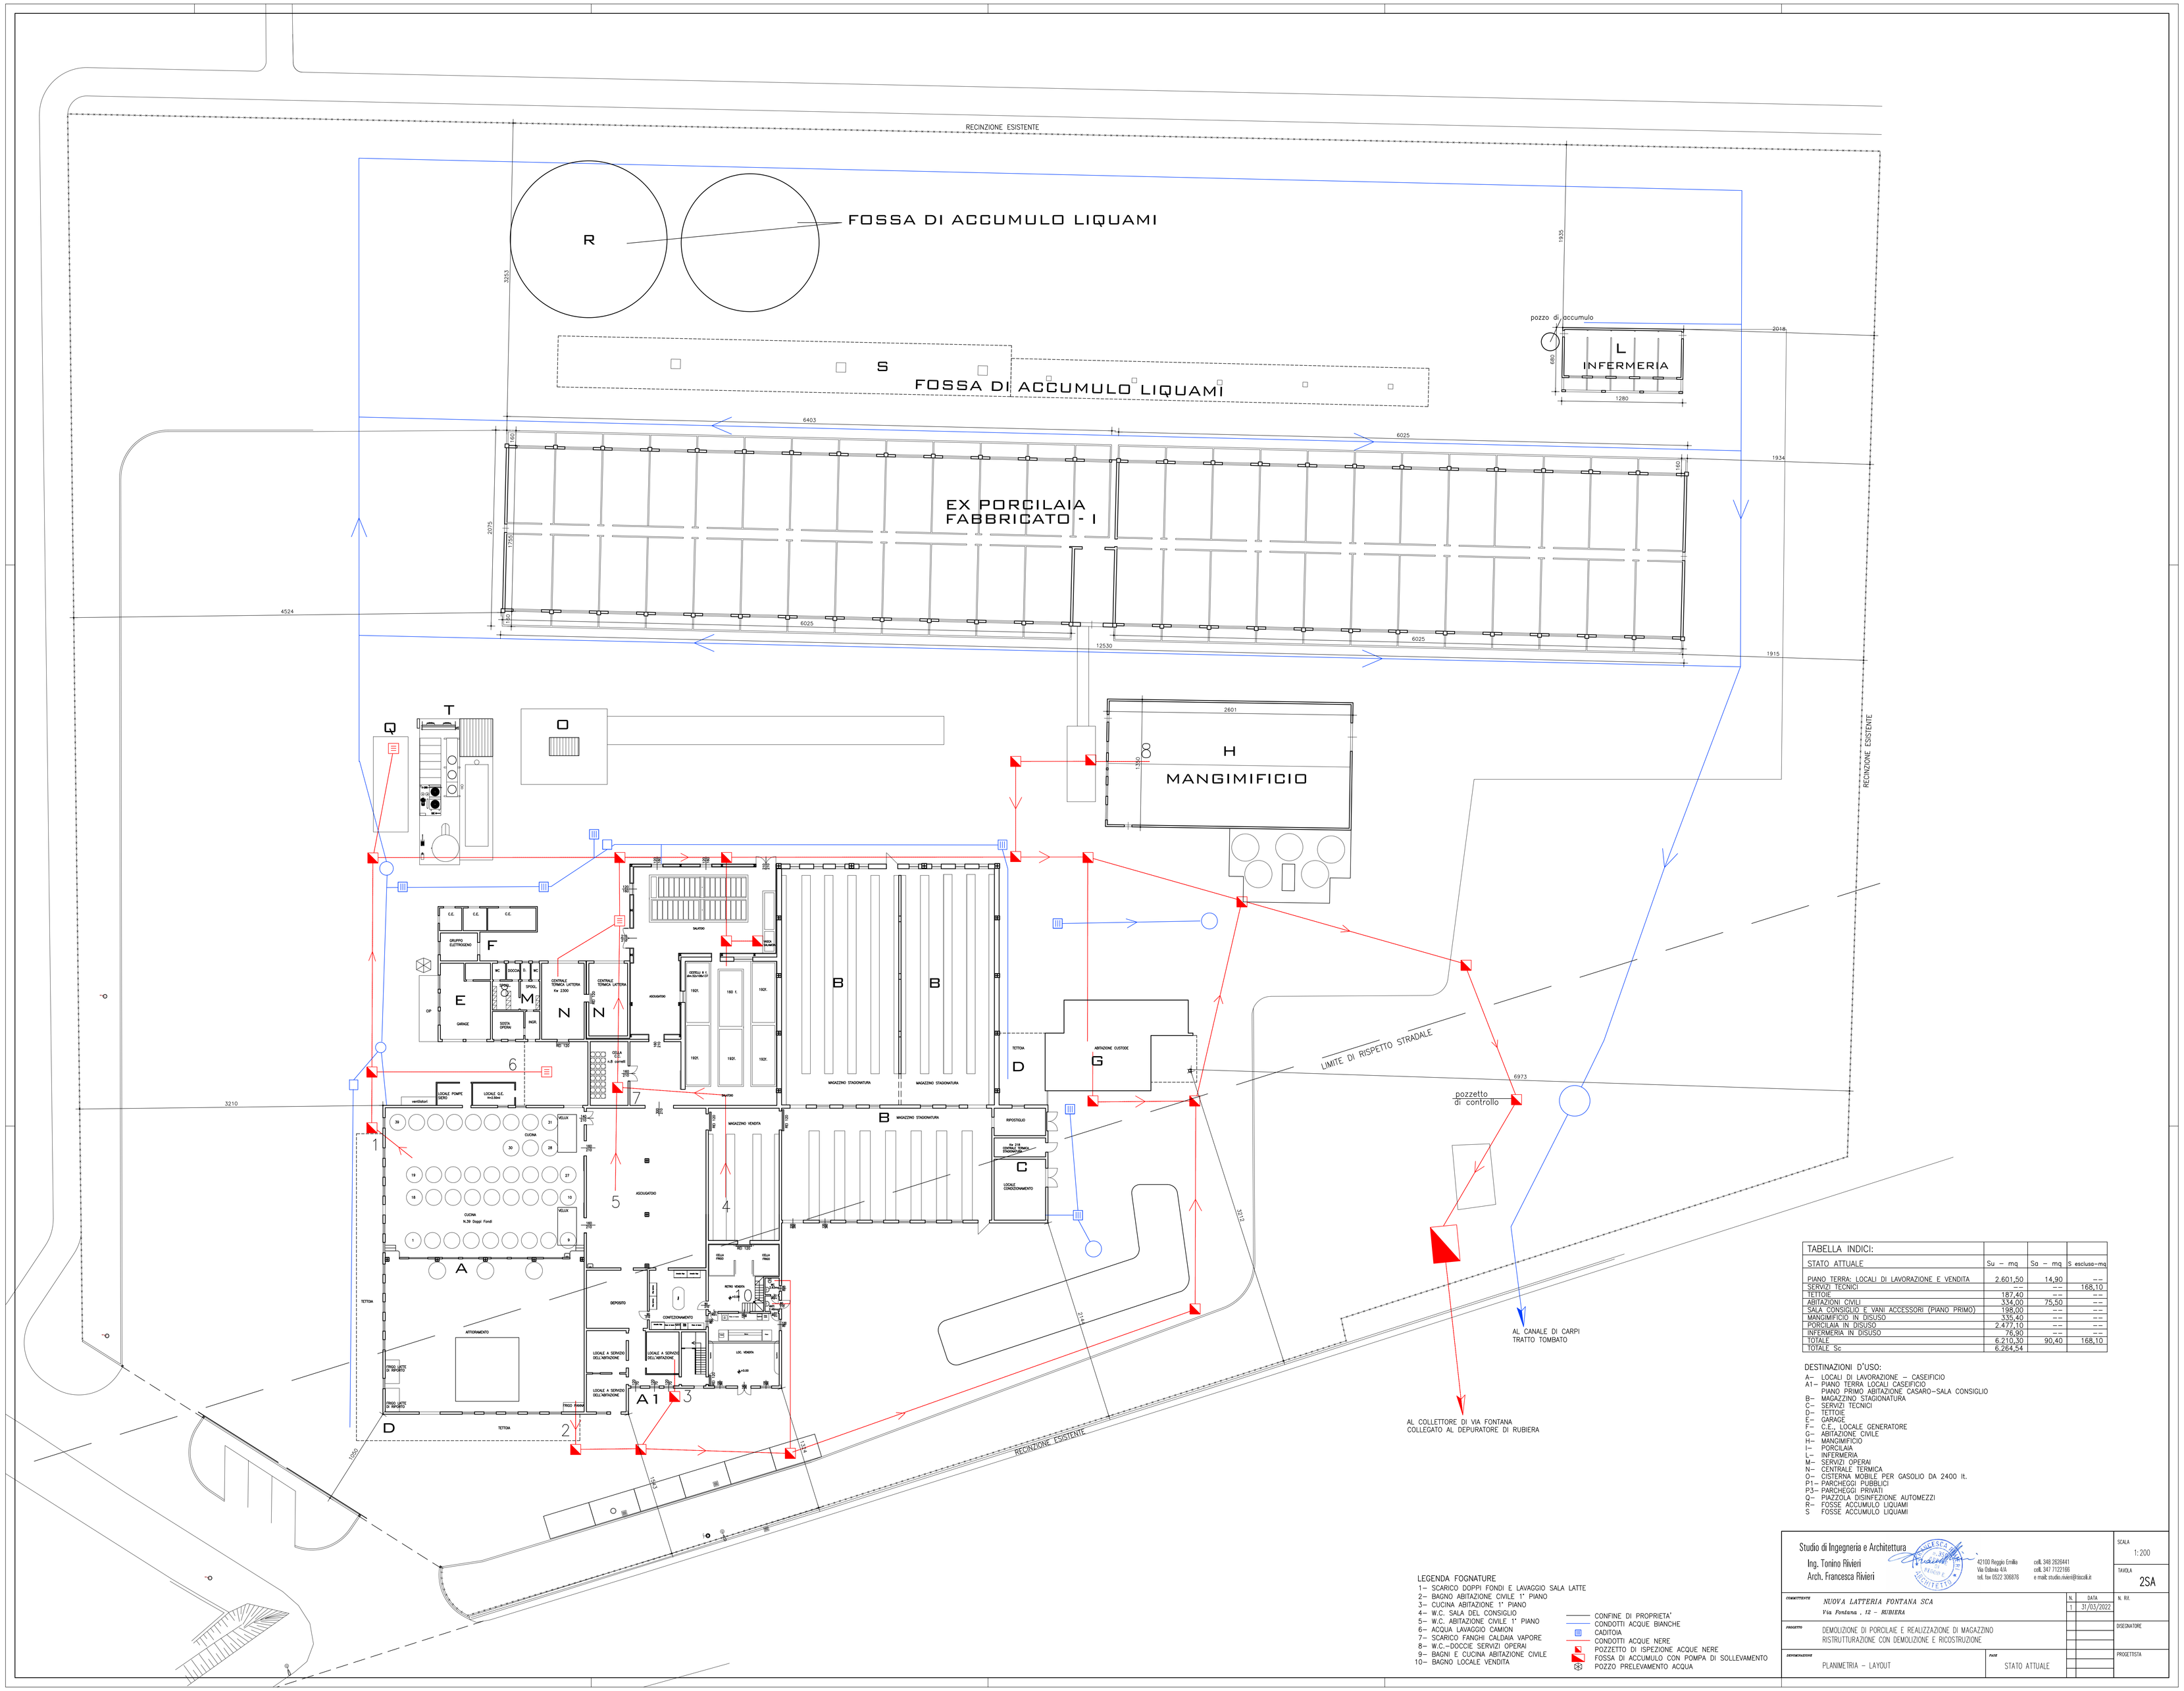

TABELLA INDICI:			
STATO ATTUALE	Su – mq	Sa – mq	S escluso–mq
PIANO TERRA: LOCALI DI LAVORAZIONE E VENDITA	2.601,50	14,90	––
SERVIZI TECNICI	––	––	168,10
TETTOIE	187,40	––	––
ABITAZIONI CIVILI	334,00	75,50	––
SALA CONSIGLIO E VANI ACCESSORI (PIANO PRIMO)	198,00	––	––
MANGIMIFICIO IN DISUSO	335,40	––	––
PORCILAIA IN DISUSO	2.477,10	––	––
INFERMERIA IN DISUSO	76,90	––	––
TOTALE	6.210,30	90,40	168,10
TOTALE Sc	6.264,54		

DESTINAZIONI D'USO:

A– LOCALI DI LAVORAZIONE – CASEIFICIO
A1– PIANO TERRA LOCALI CASEIFICIO
PIANO PRIMO ABITAZIONE CASARO–SALA CONSIGLIO
B– MAGAZZINO STAGIONATURA
C– SERVIZI TECNICI
D– TETTOIE
E– GARAGE
F– C.E., LOCALE GENERATORE
G– ABITAZIONE CIVILE
H– MANGIMIFICIO
I– PORCILAIA
L– INFERMERIA
M– SERVIZI OPERAI
N– CENTRALE TERMICA
O– CISTERNA MOBILE PER GASOLIO DA 2400 lt.
P1– PARCHEGGI PUBBLICI
P3– PARCHEGGI PRIVATI
Q– PIAZZOLA DISINFEZIONE AUTOMEZZI
R– FOSSE ACCUMULO LIQUAMI
S FOSSE ACCUMULO LIQUAMI

LEGENDA FOGNATURE:

1– SCARICO DOPPI FONDI E LAVAGGIO SALA LATTE
2– BAGNO ABITAZIONE CIVILE 1° PIANO
3– CUCINA ABITAZIONE 1° PIANO
4– W.C. SALA DEL CONSIGLIO
5– W.C. ABITAZIONE CIVILE 1° PIANO
6– ACQUA LAVAGGIO CAMION
7– SCARICO FANGHI CALDAIA VAPORE
8– W.C.–DOCCIE SERVIZI OPERAI
9– BAGNI E CUCINA ABITAZIONE CIVILE
10– BAGNO LOCALE VENDITA

CONFINE DI PROPRIETA'
CONDOTTI ACQUE BIANCHE
CADITOIA
CONDOTTI ACQUE NERE
POZZETTO DI ISPEZIONE ACQUE NERE
FOSSA DI ACCUMULO CON POMPA DI SOLLEVAMENTO
POZZO PRELEVAMENTO ACQUA

Studio di Ingegneria e Architettura
Ing. Torino Rivieri
Arch. Francesca Rivieri
42100 Reggio Emilia
Via Ordavia 4/A
tel. fax 0522 306876
cell. 348 2626441
cell. 347 7122186
e mail: studio.rivieri@tiscali.it

SCALA 1:200

TAVOLA 2SA

COMMITTENTE: *NUOVA LATTERIA FONTANA SCA*
Via Fontana , 12 - RUBIERA

N.	DATA
1	31/03/2022

N. RIL.

PROGETTO: DEMOLIZIONE DI PORCILAIE E REALIZZAZIONE DI MAGAZZINO
RISTRUTTURAZIONE CON DEMOLIZIONE E RICOSTRUZIONE

DISEGNATORE

DESTINAZIONE: PLANIMETRIA – LAYOUT

FASE: STATO ATTUALE

PROGETTISTA