






Via Emilia Ovest

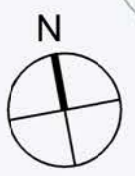

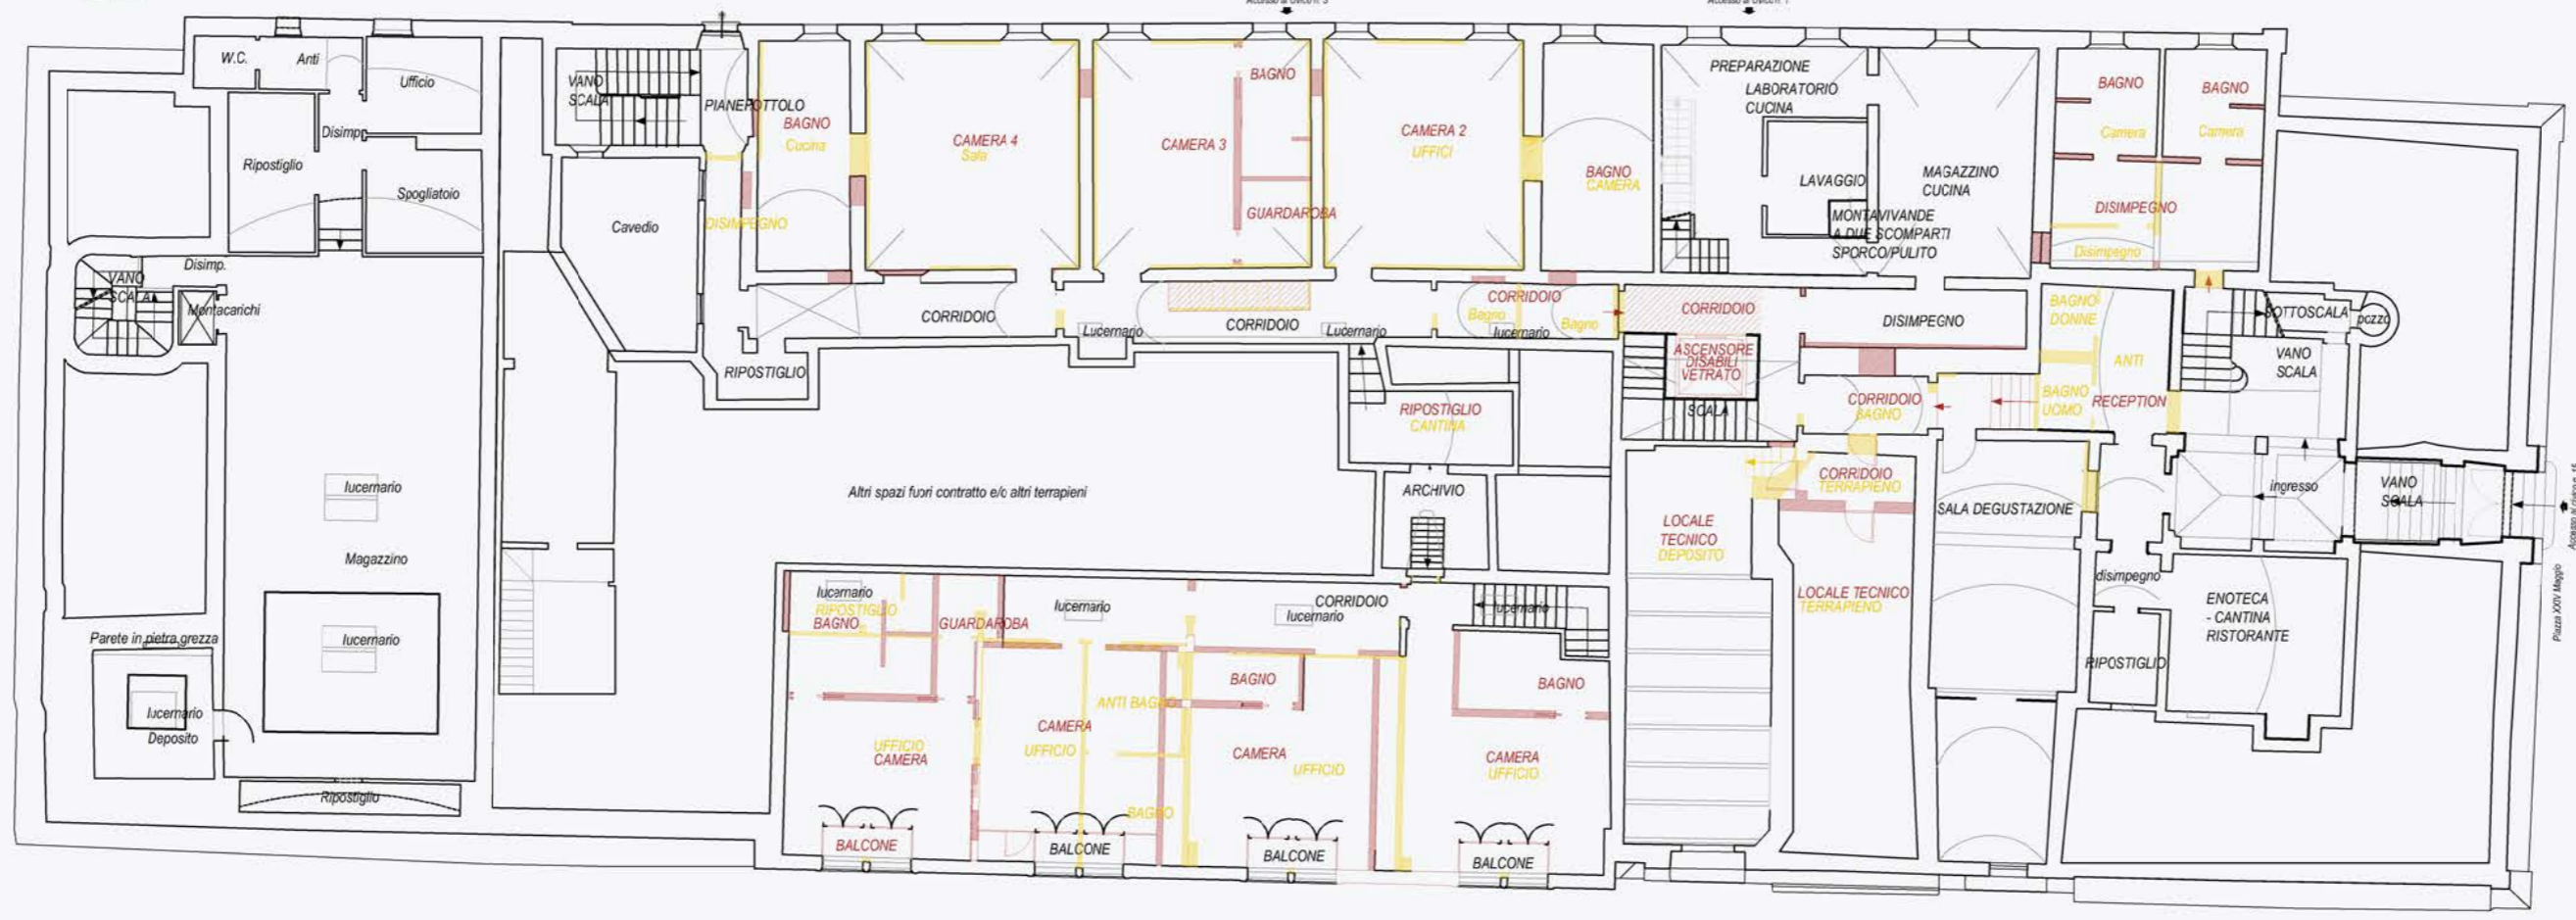


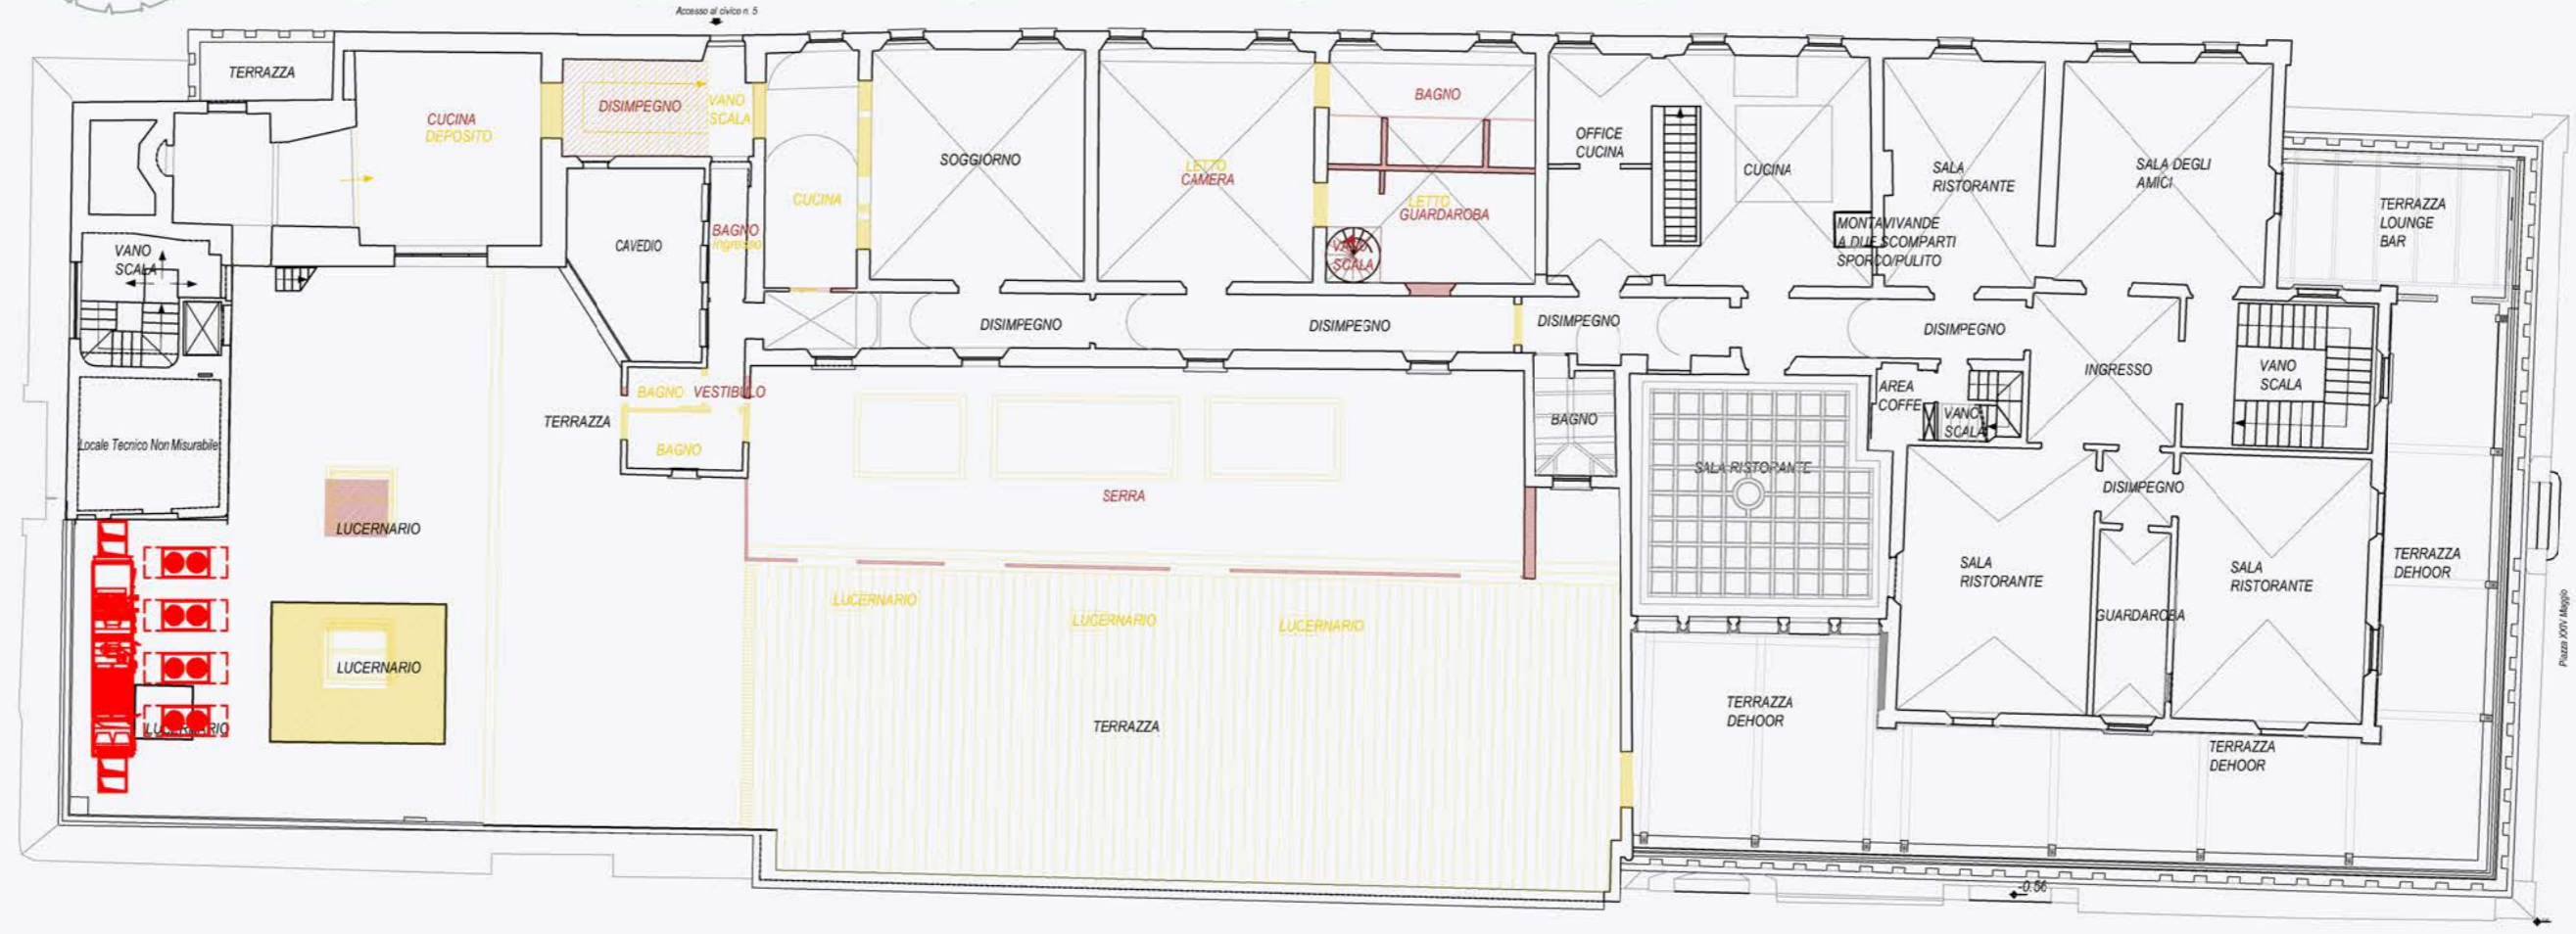

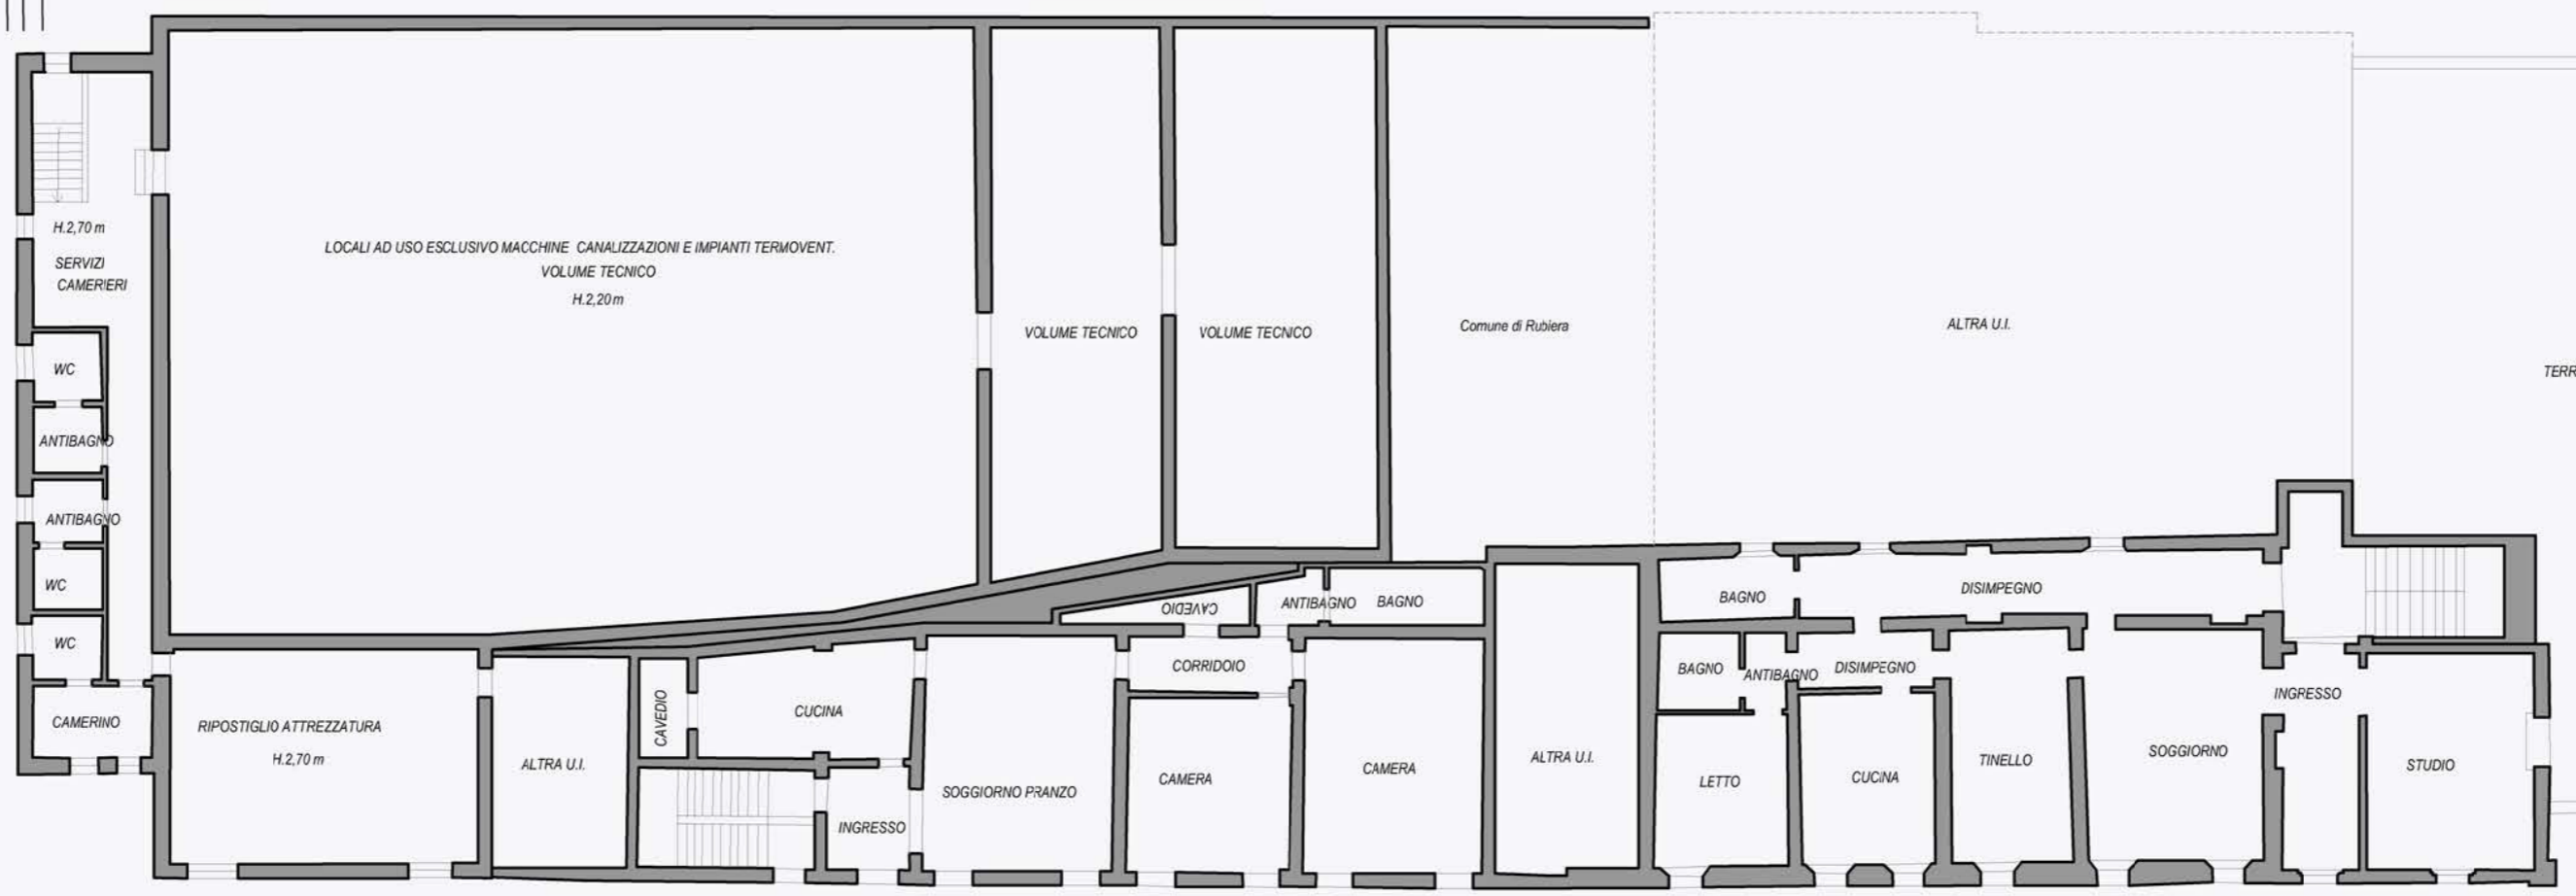

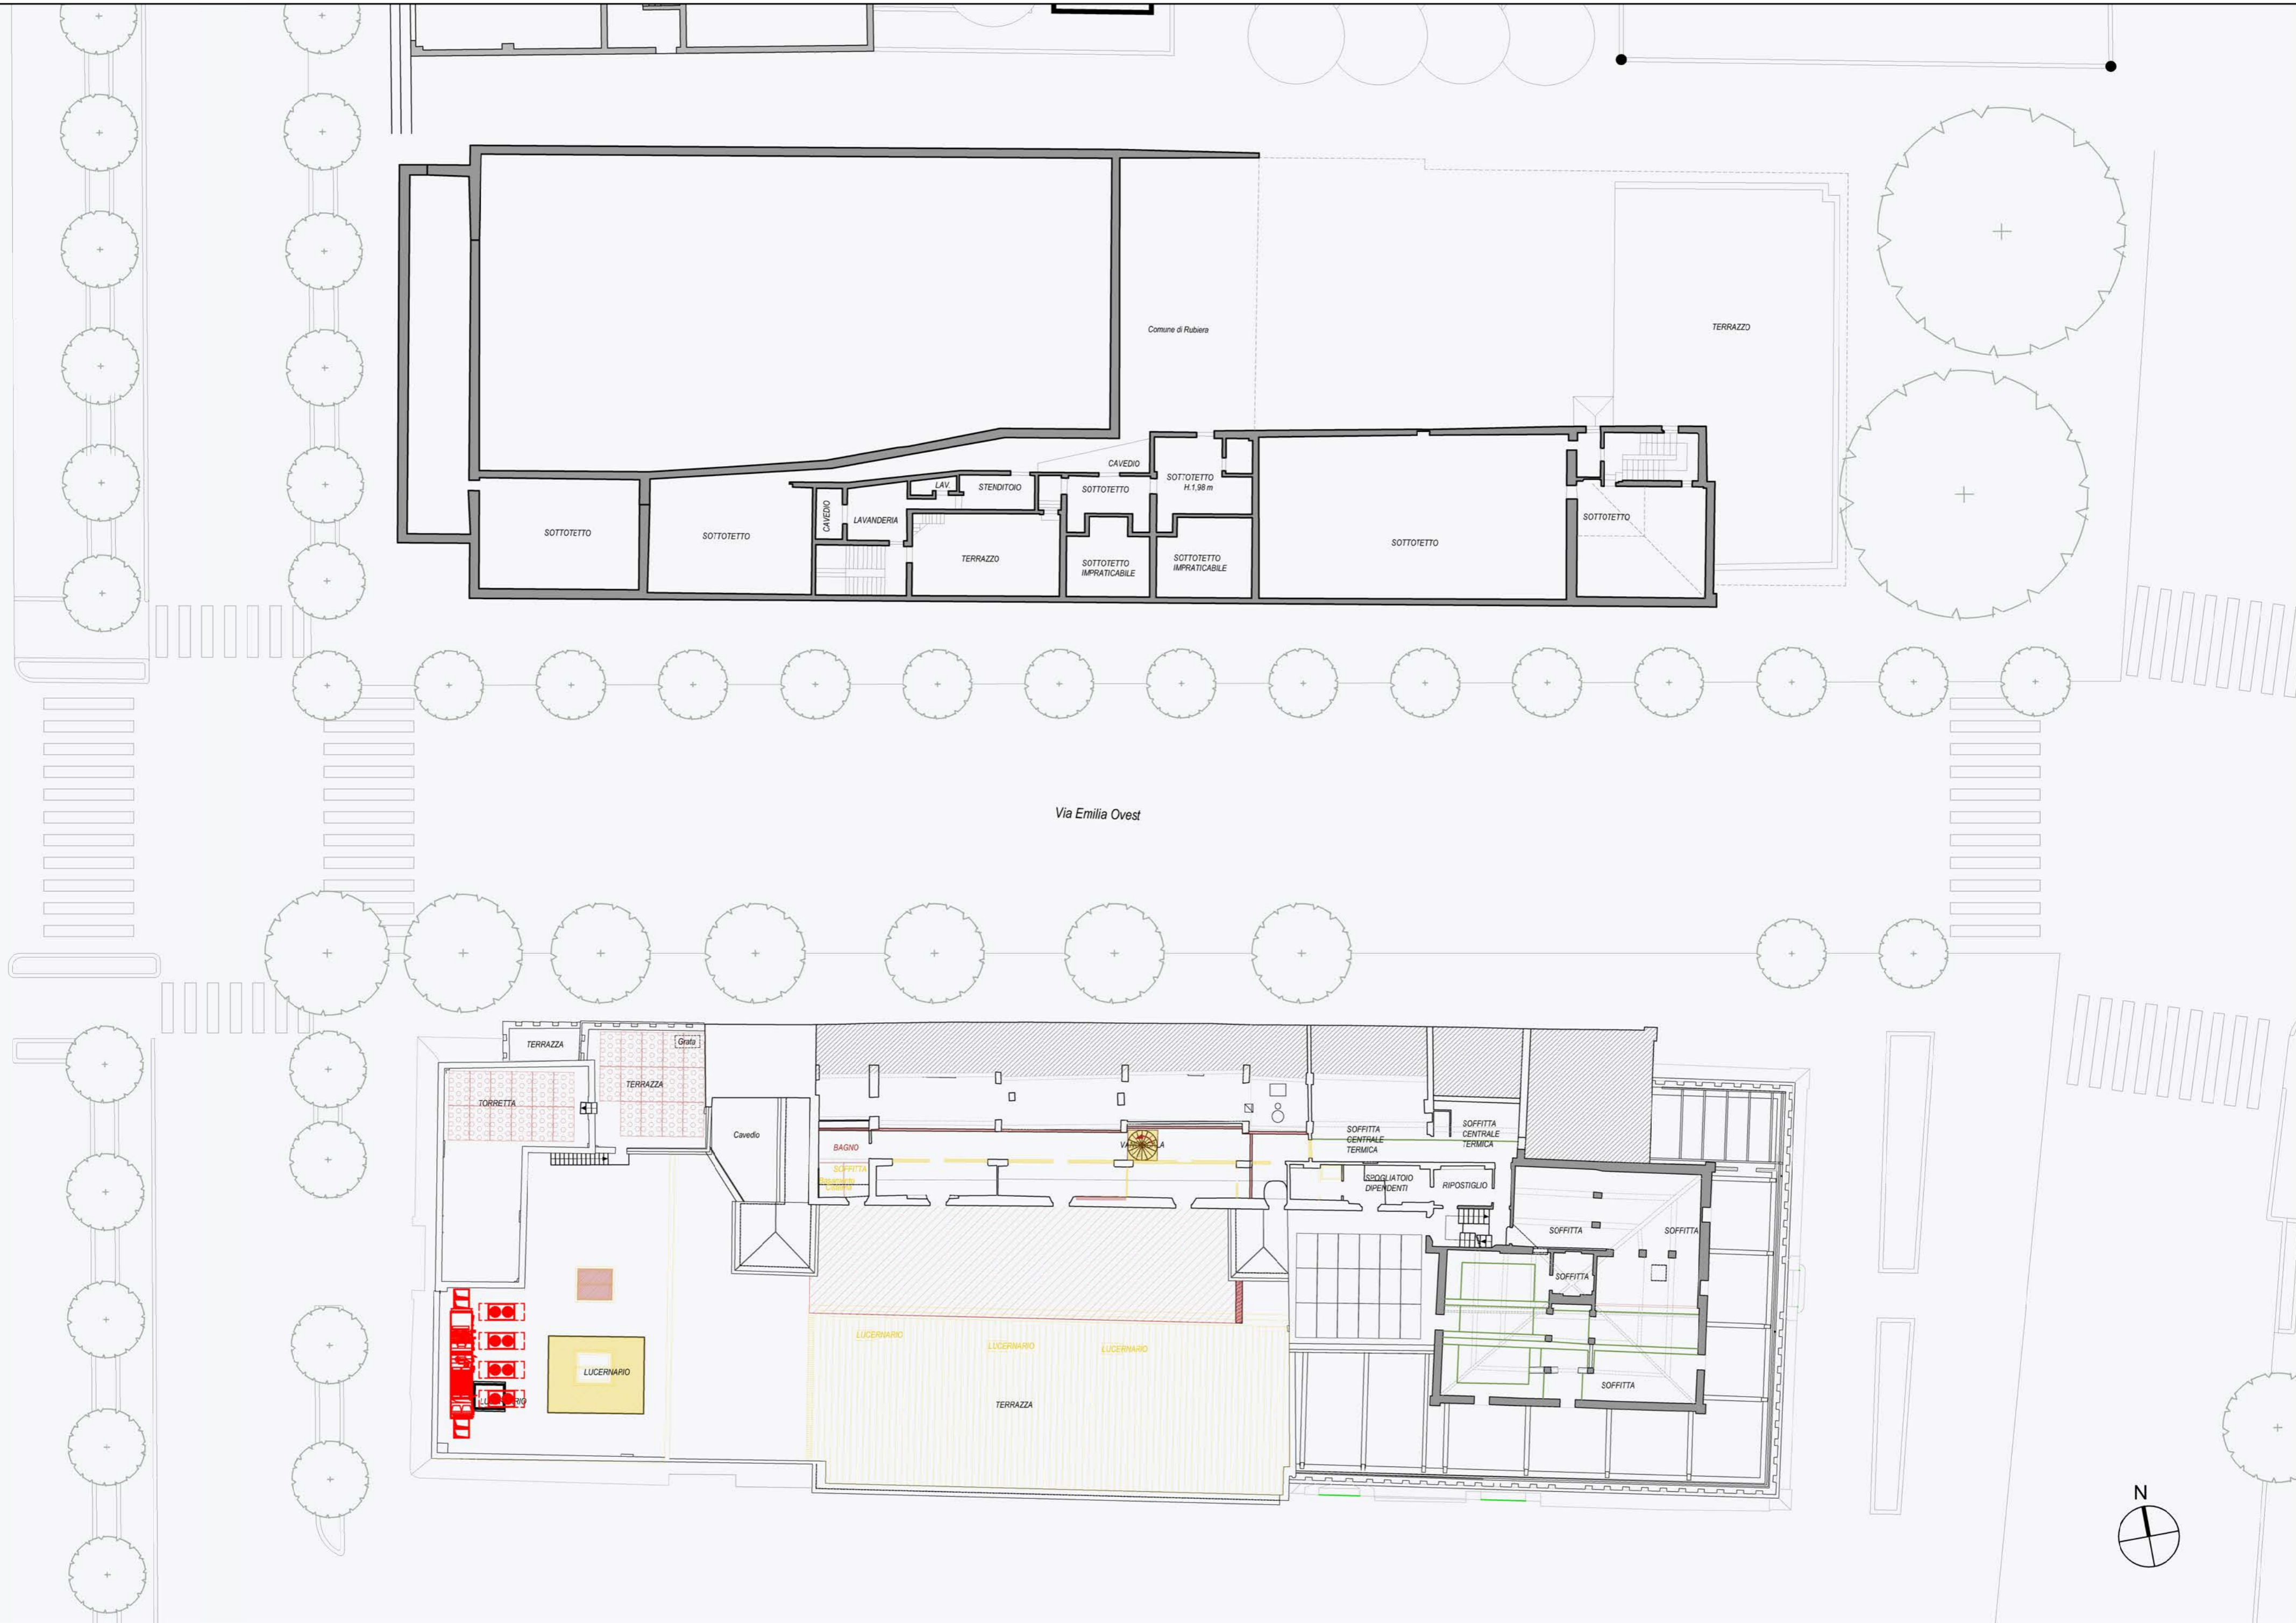



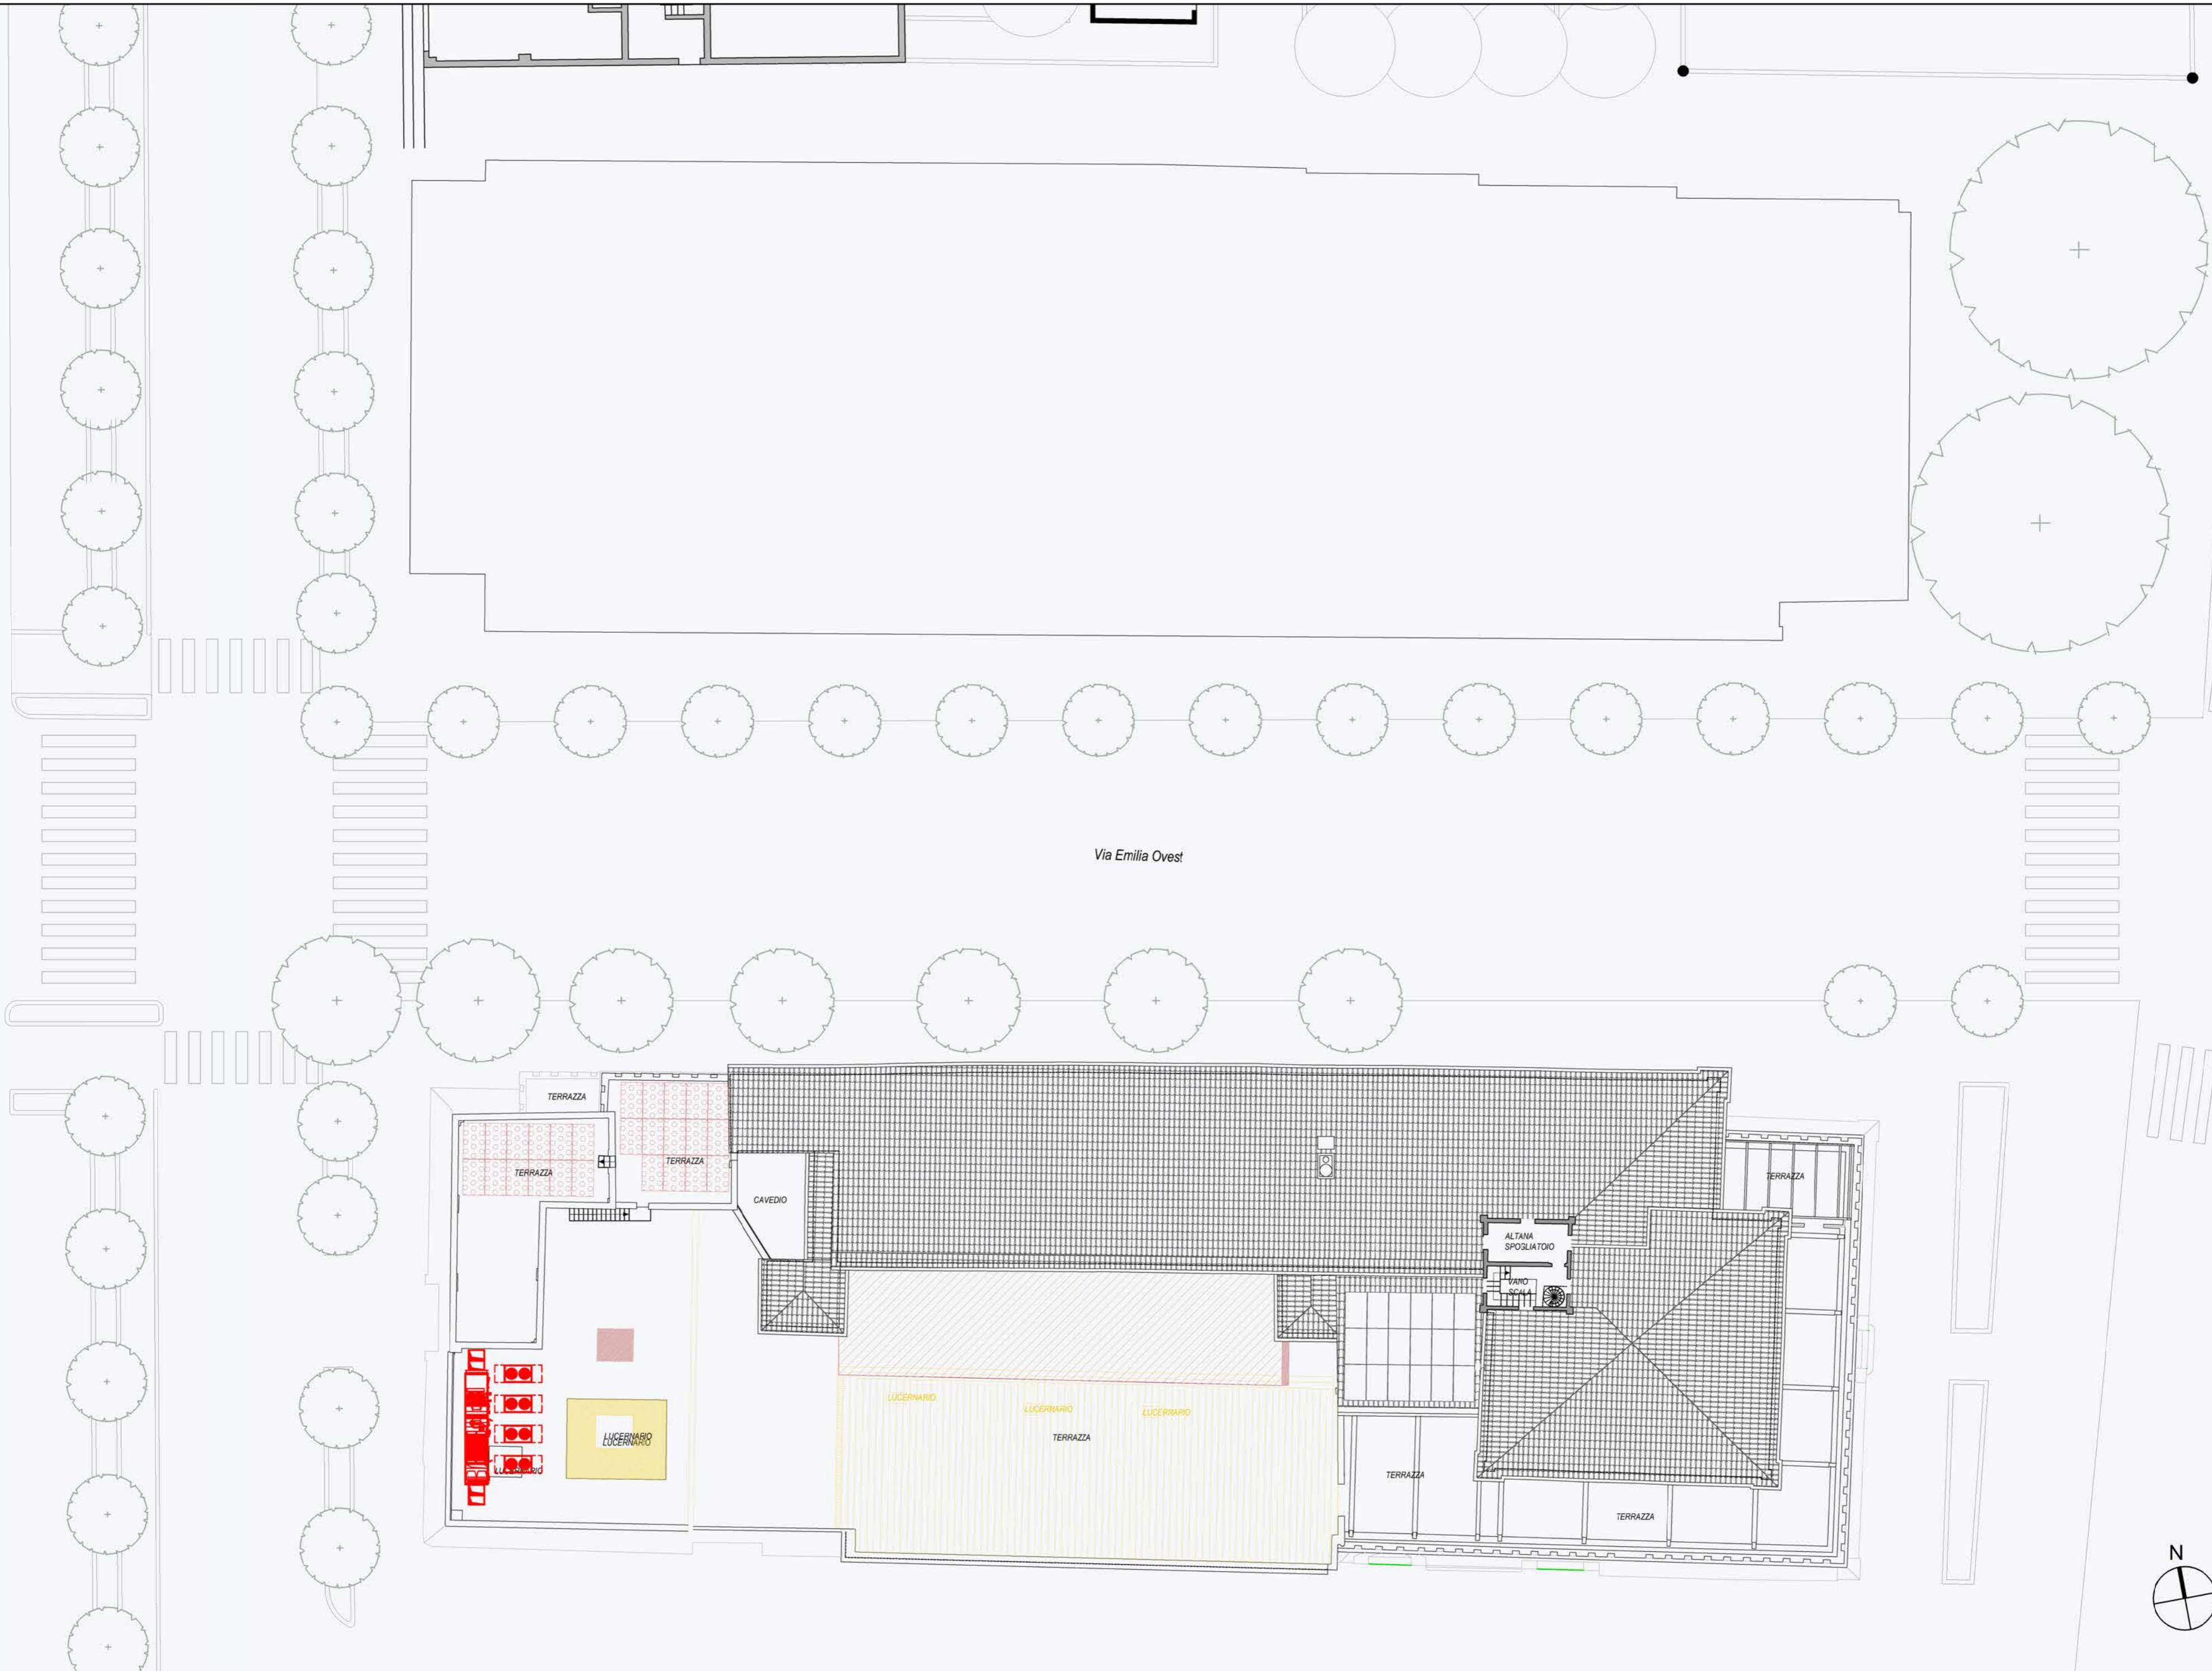

Via Emilia Ovest

TERRAZZA

TERRAZZA

TERRAZZA

CAVEDIO

TERRAZZA

ALTANA SPOGLIATOIO

VANO SCALA

LUCERNAIO

LUCERNAIO


LUCERNAIO

LUCERNAIO


TERRAZZA

TERRAZZA

TERRAZZA

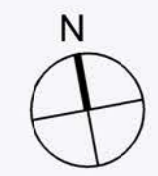



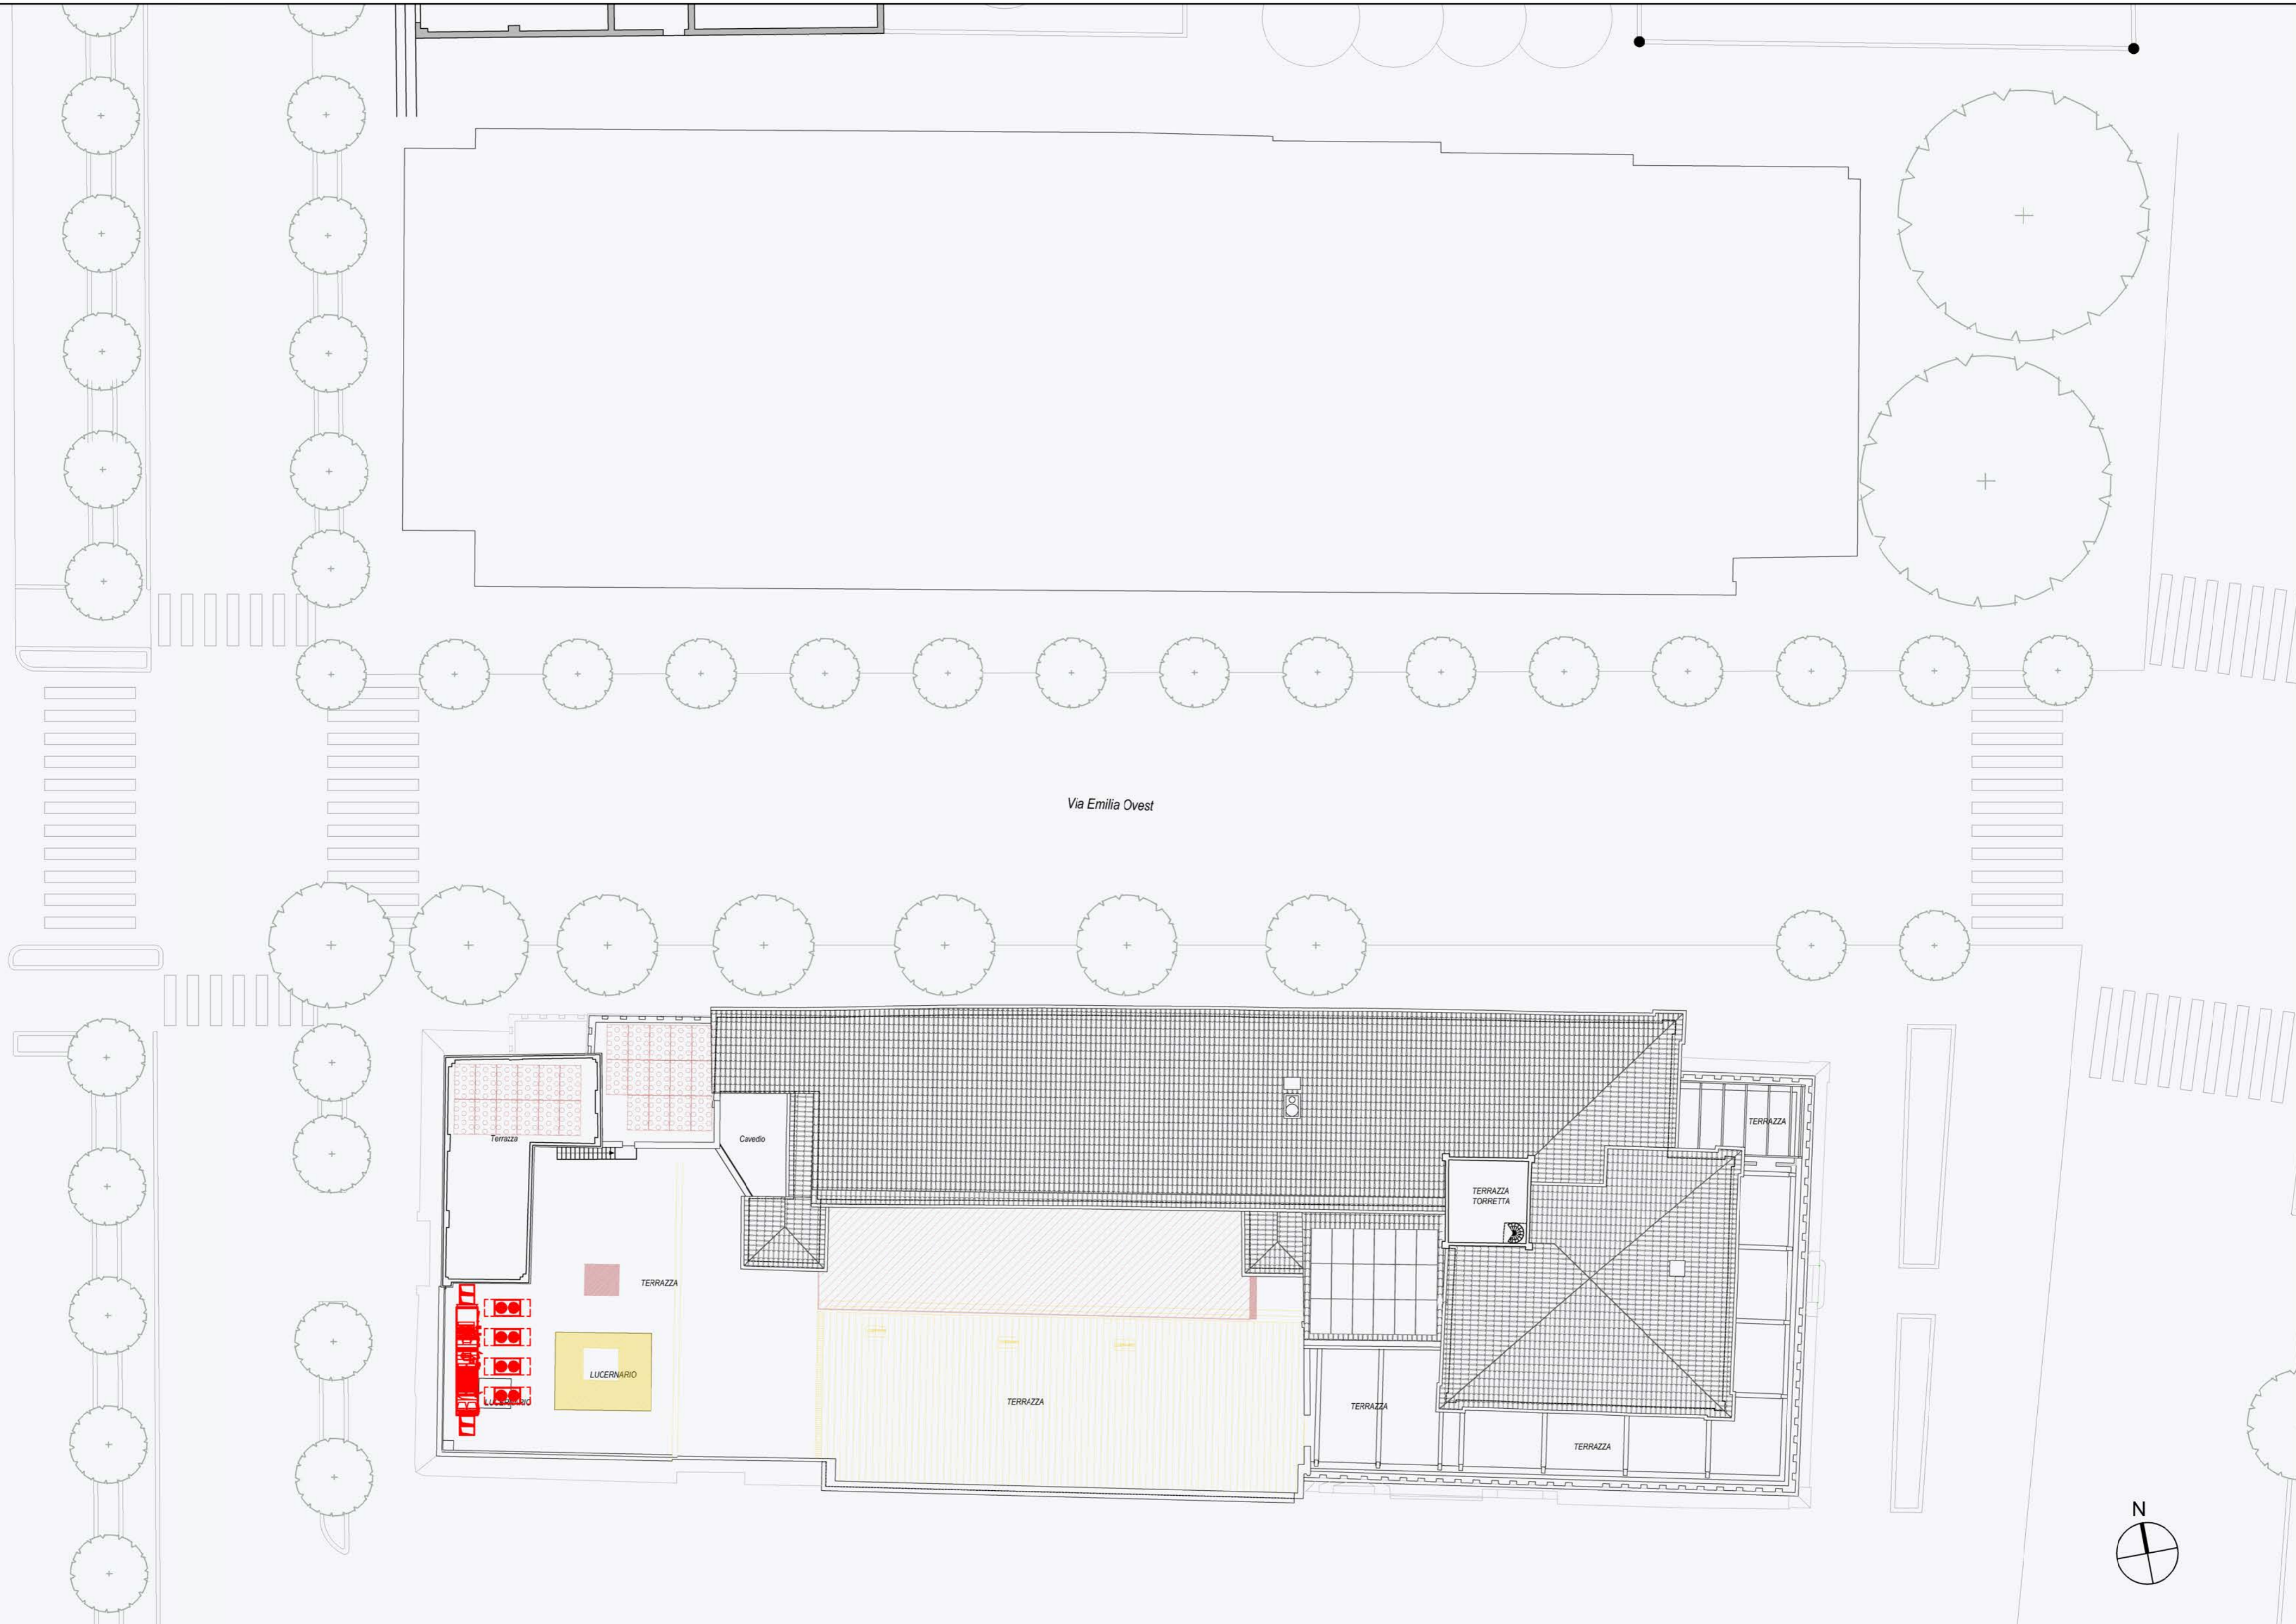

Via Emilia Ovest

