

LUCA BOLOGNESE ARCHITETTO

via giotto 1 • 50019 sesto fiorentino fi
t+f +39 055 440881 • mail: lucabolognese@gaut.it

oggetto:
**INTERVENTO DI MIGLIORAMENTO SISMICO EDIFICIO
BARCHESSA CON CAMBIO USO AD ABITAZIONE**

luogo:
**via tre case, 4
rubiera - re**

riferimenti catastali:

foglio 15, particella 315, sub.6

proprietari:
SALVATORE SINAGRA
via tresnaro 72/00 - reggio emilia

progetto e DD.LL.:
ARCH. LUCA BOLOGNESE
via giotto 1 . 50019 sesto fiorentino fi

ANTONELLA DI PRINZIO
via tresnaro 72/00 - reggio emilia

firma del proprietario
SALVATORE SINAGRA

firma del tecnico
ARCH. LUCA BOLOGNESE

firma del proprietario
ANTONELLA DI PRINZIO



| | | |
|----------------------|--|------------|
| numero di busta/anno | tavola | n°. tavola |
| data | STATO di FATTO piante, prospetti, sezioni scala 1:100 | |
| 25-10-2022 | | |

2a



piano terra


scala 1:100

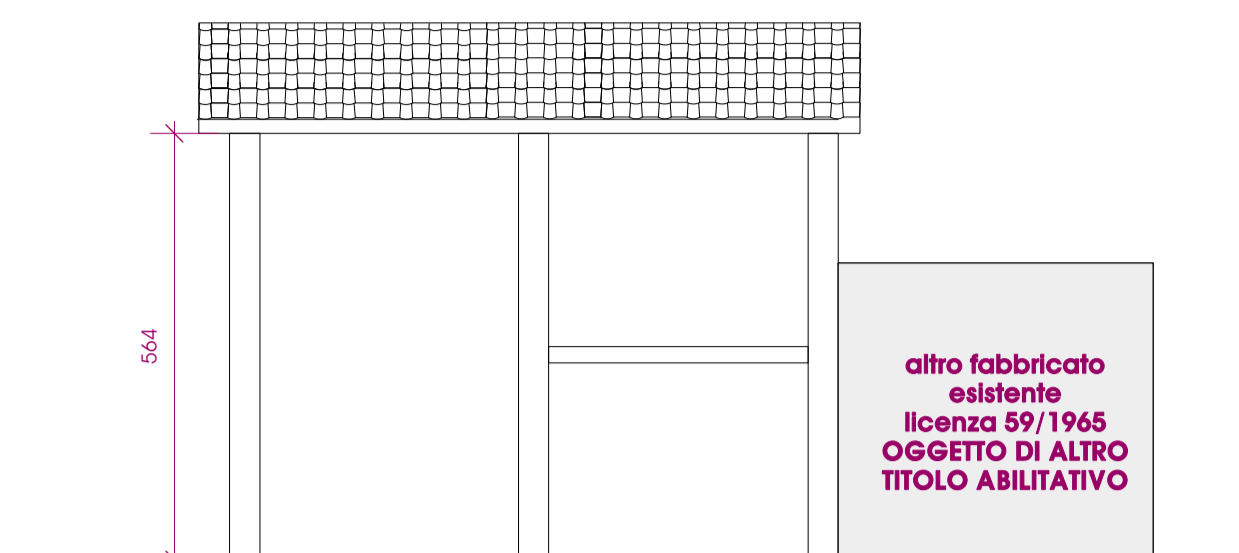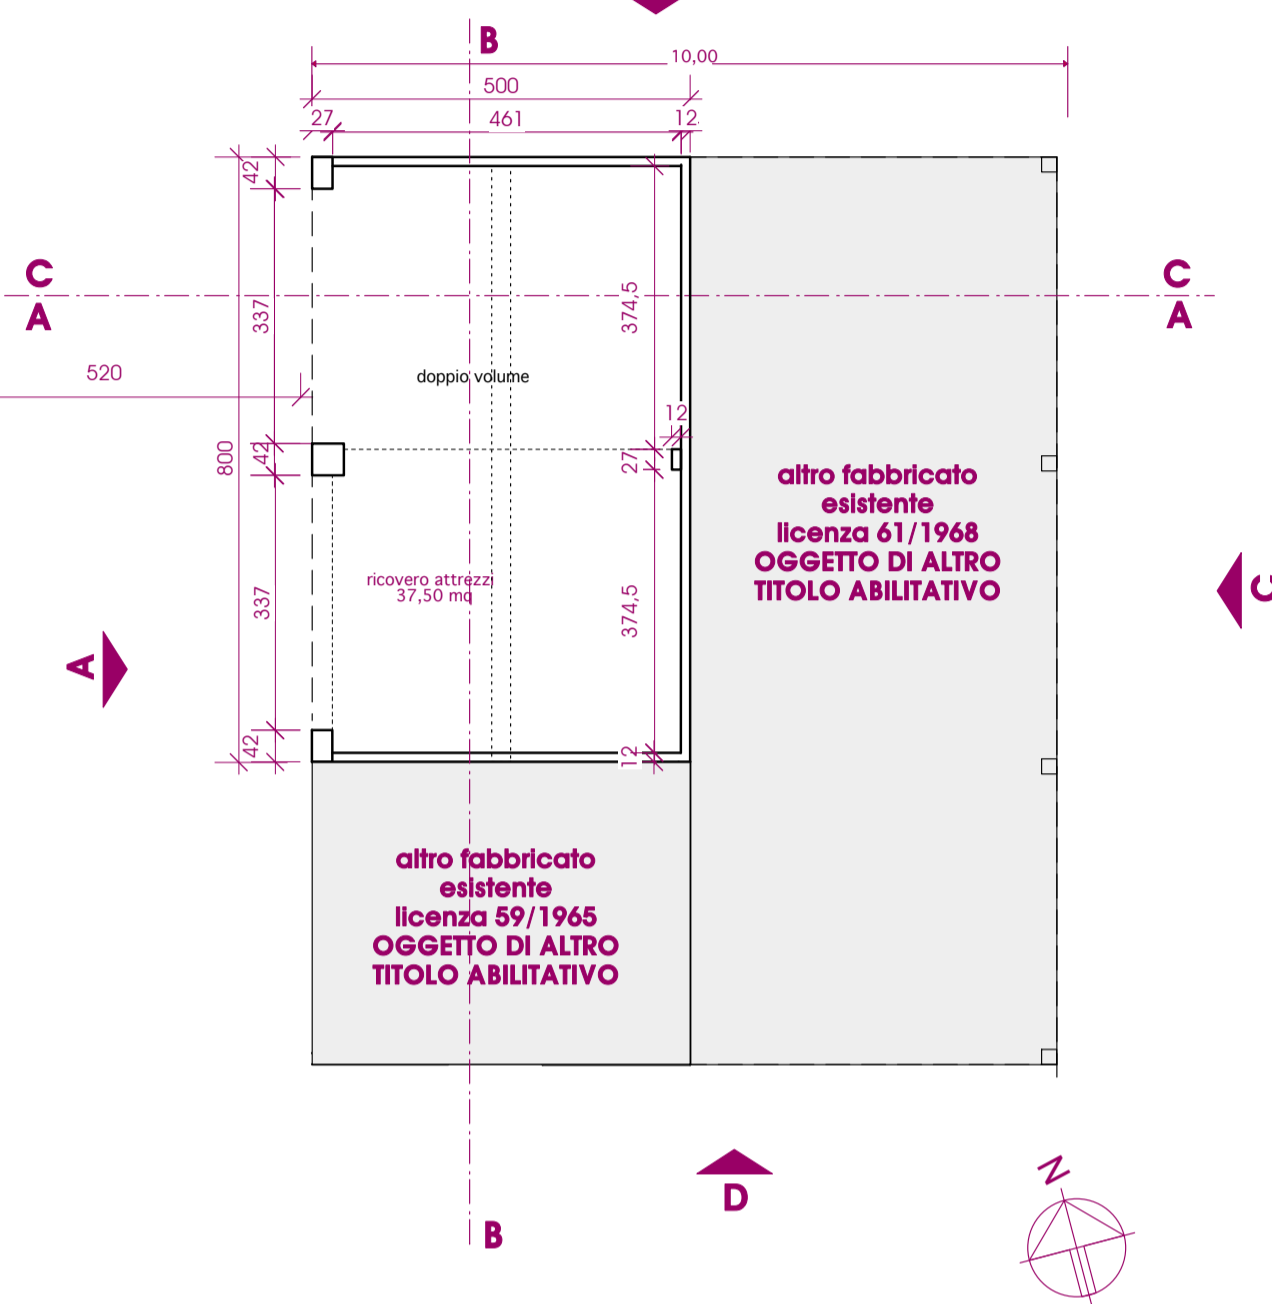

prospetto A





prospetto B

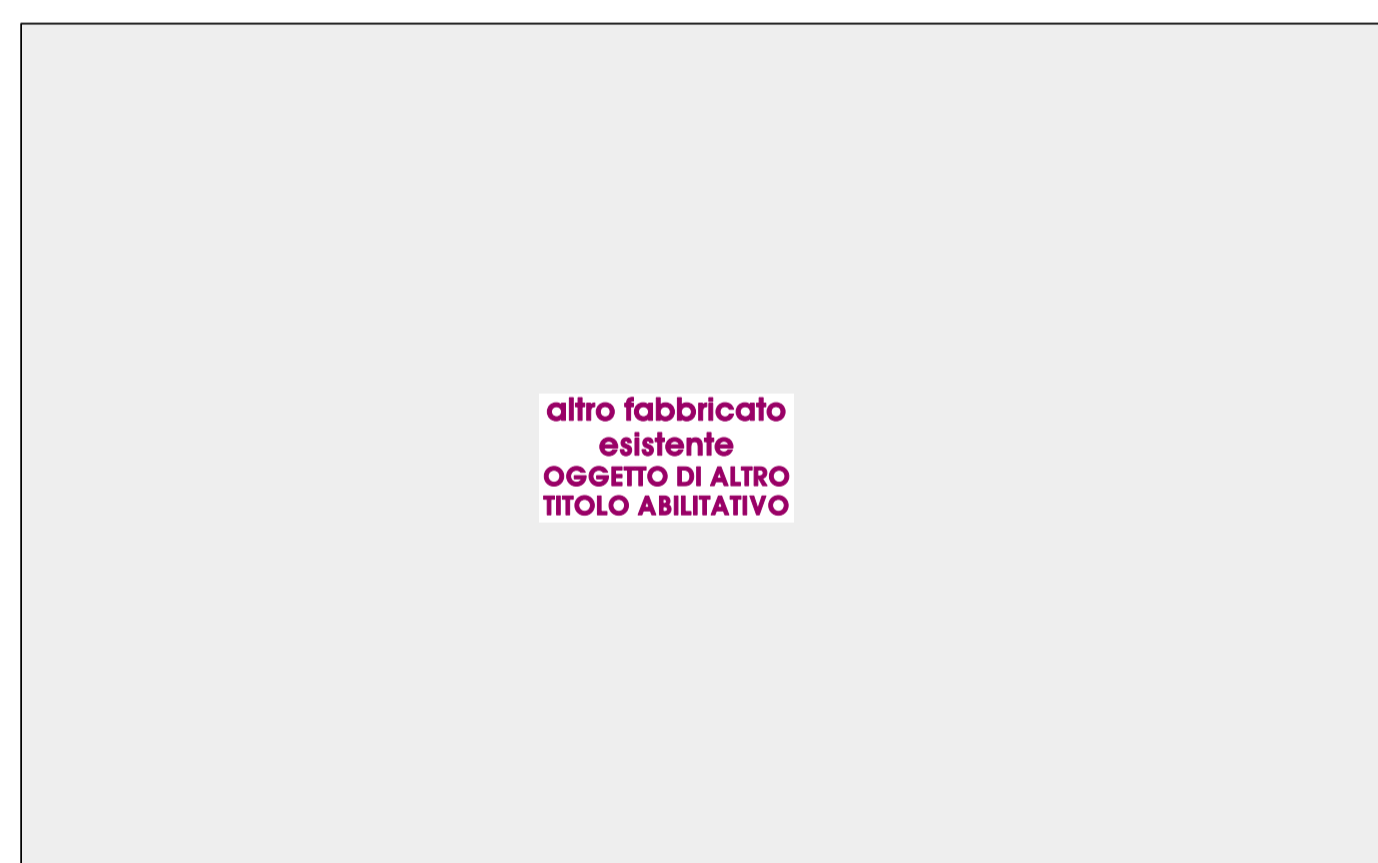


piano soppalco


scala 1:100

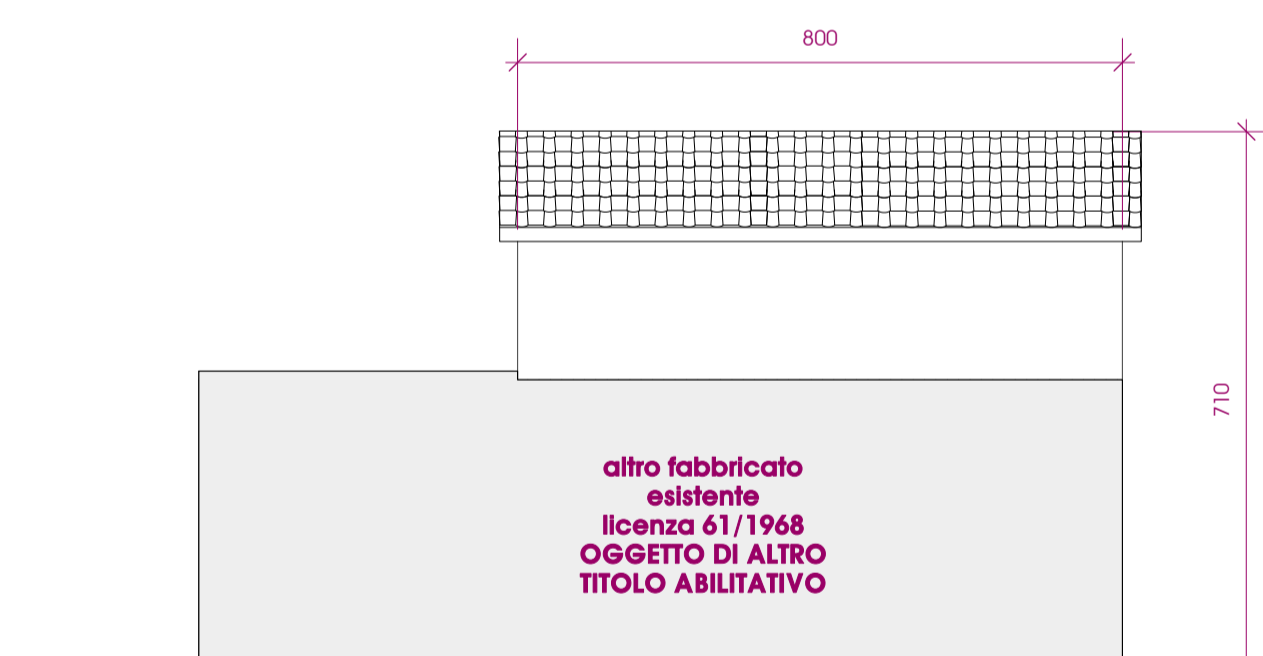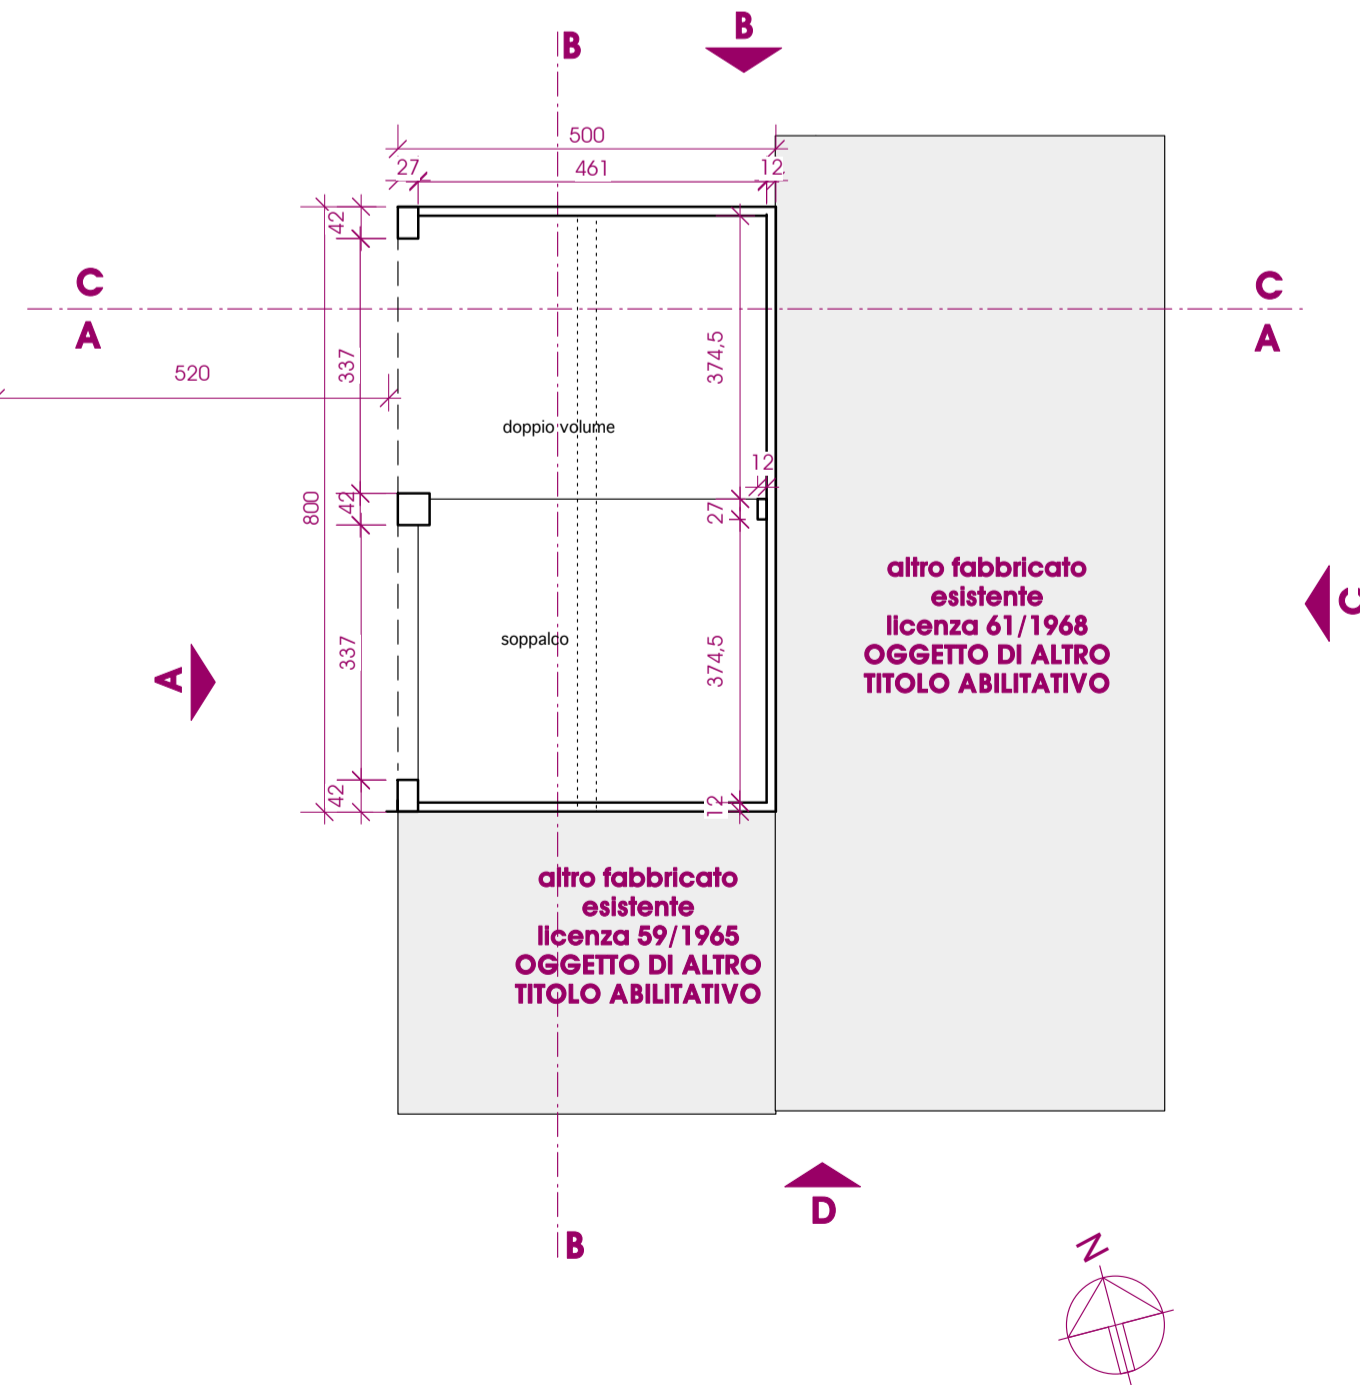


prospetto C

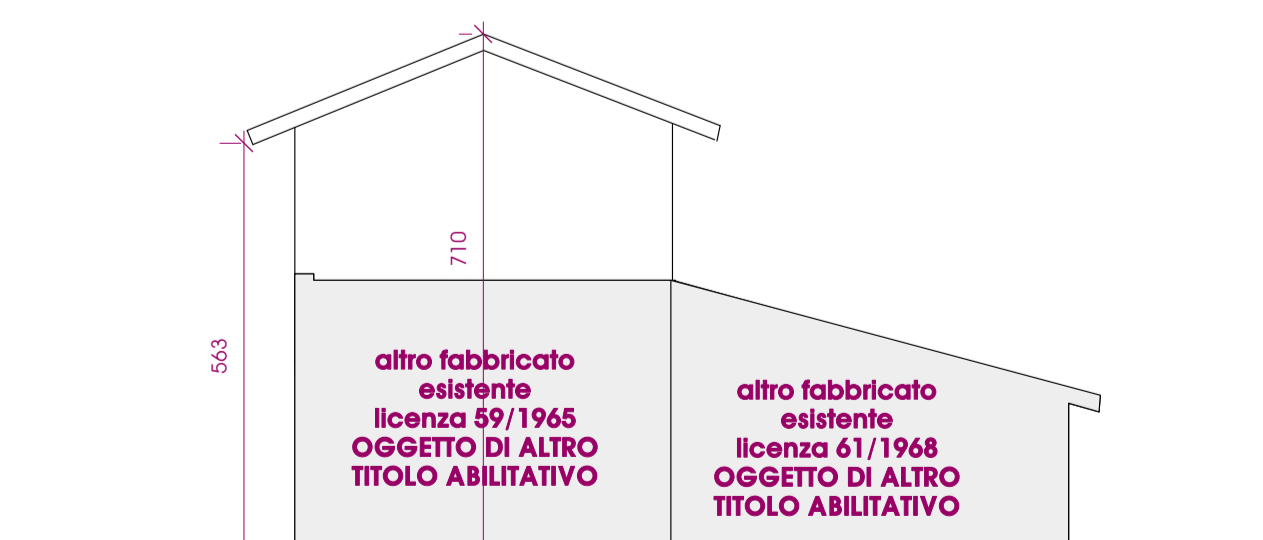


prospetto D

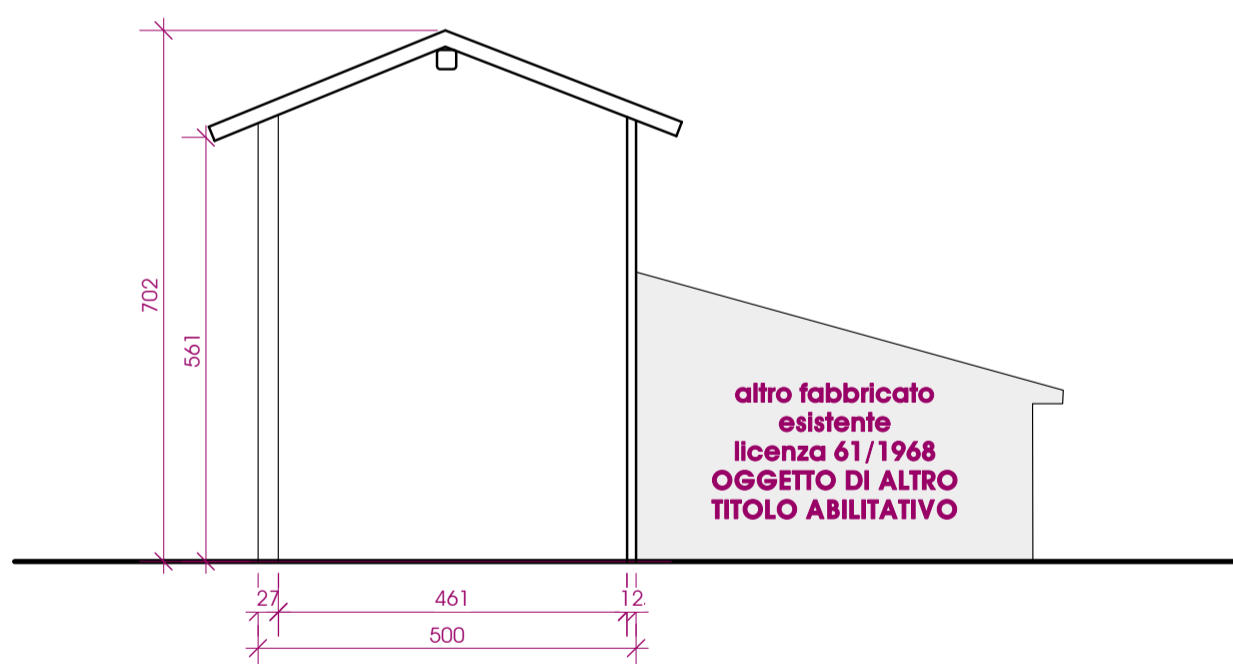

sezione CC

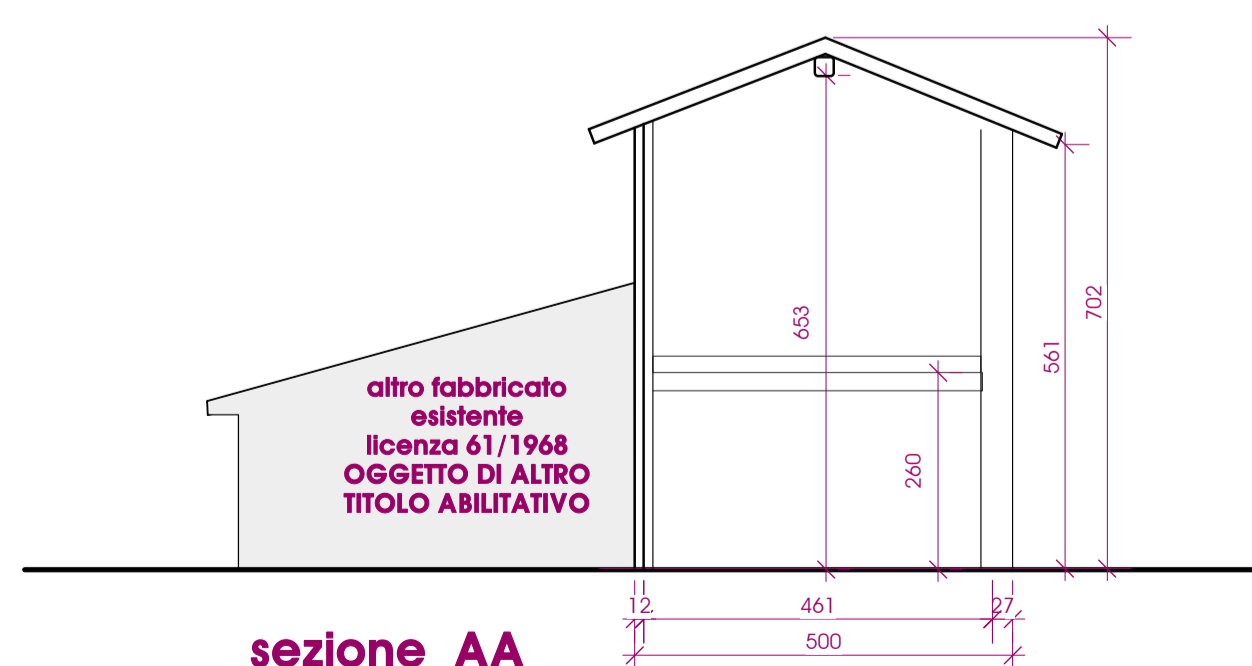

sezione AA

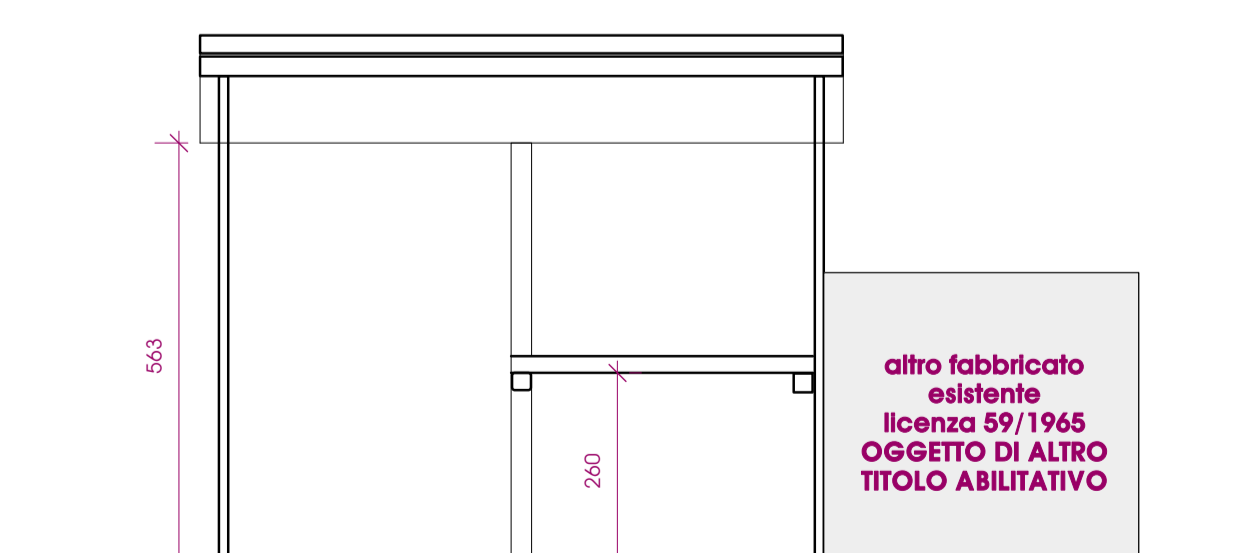

sezione BB